



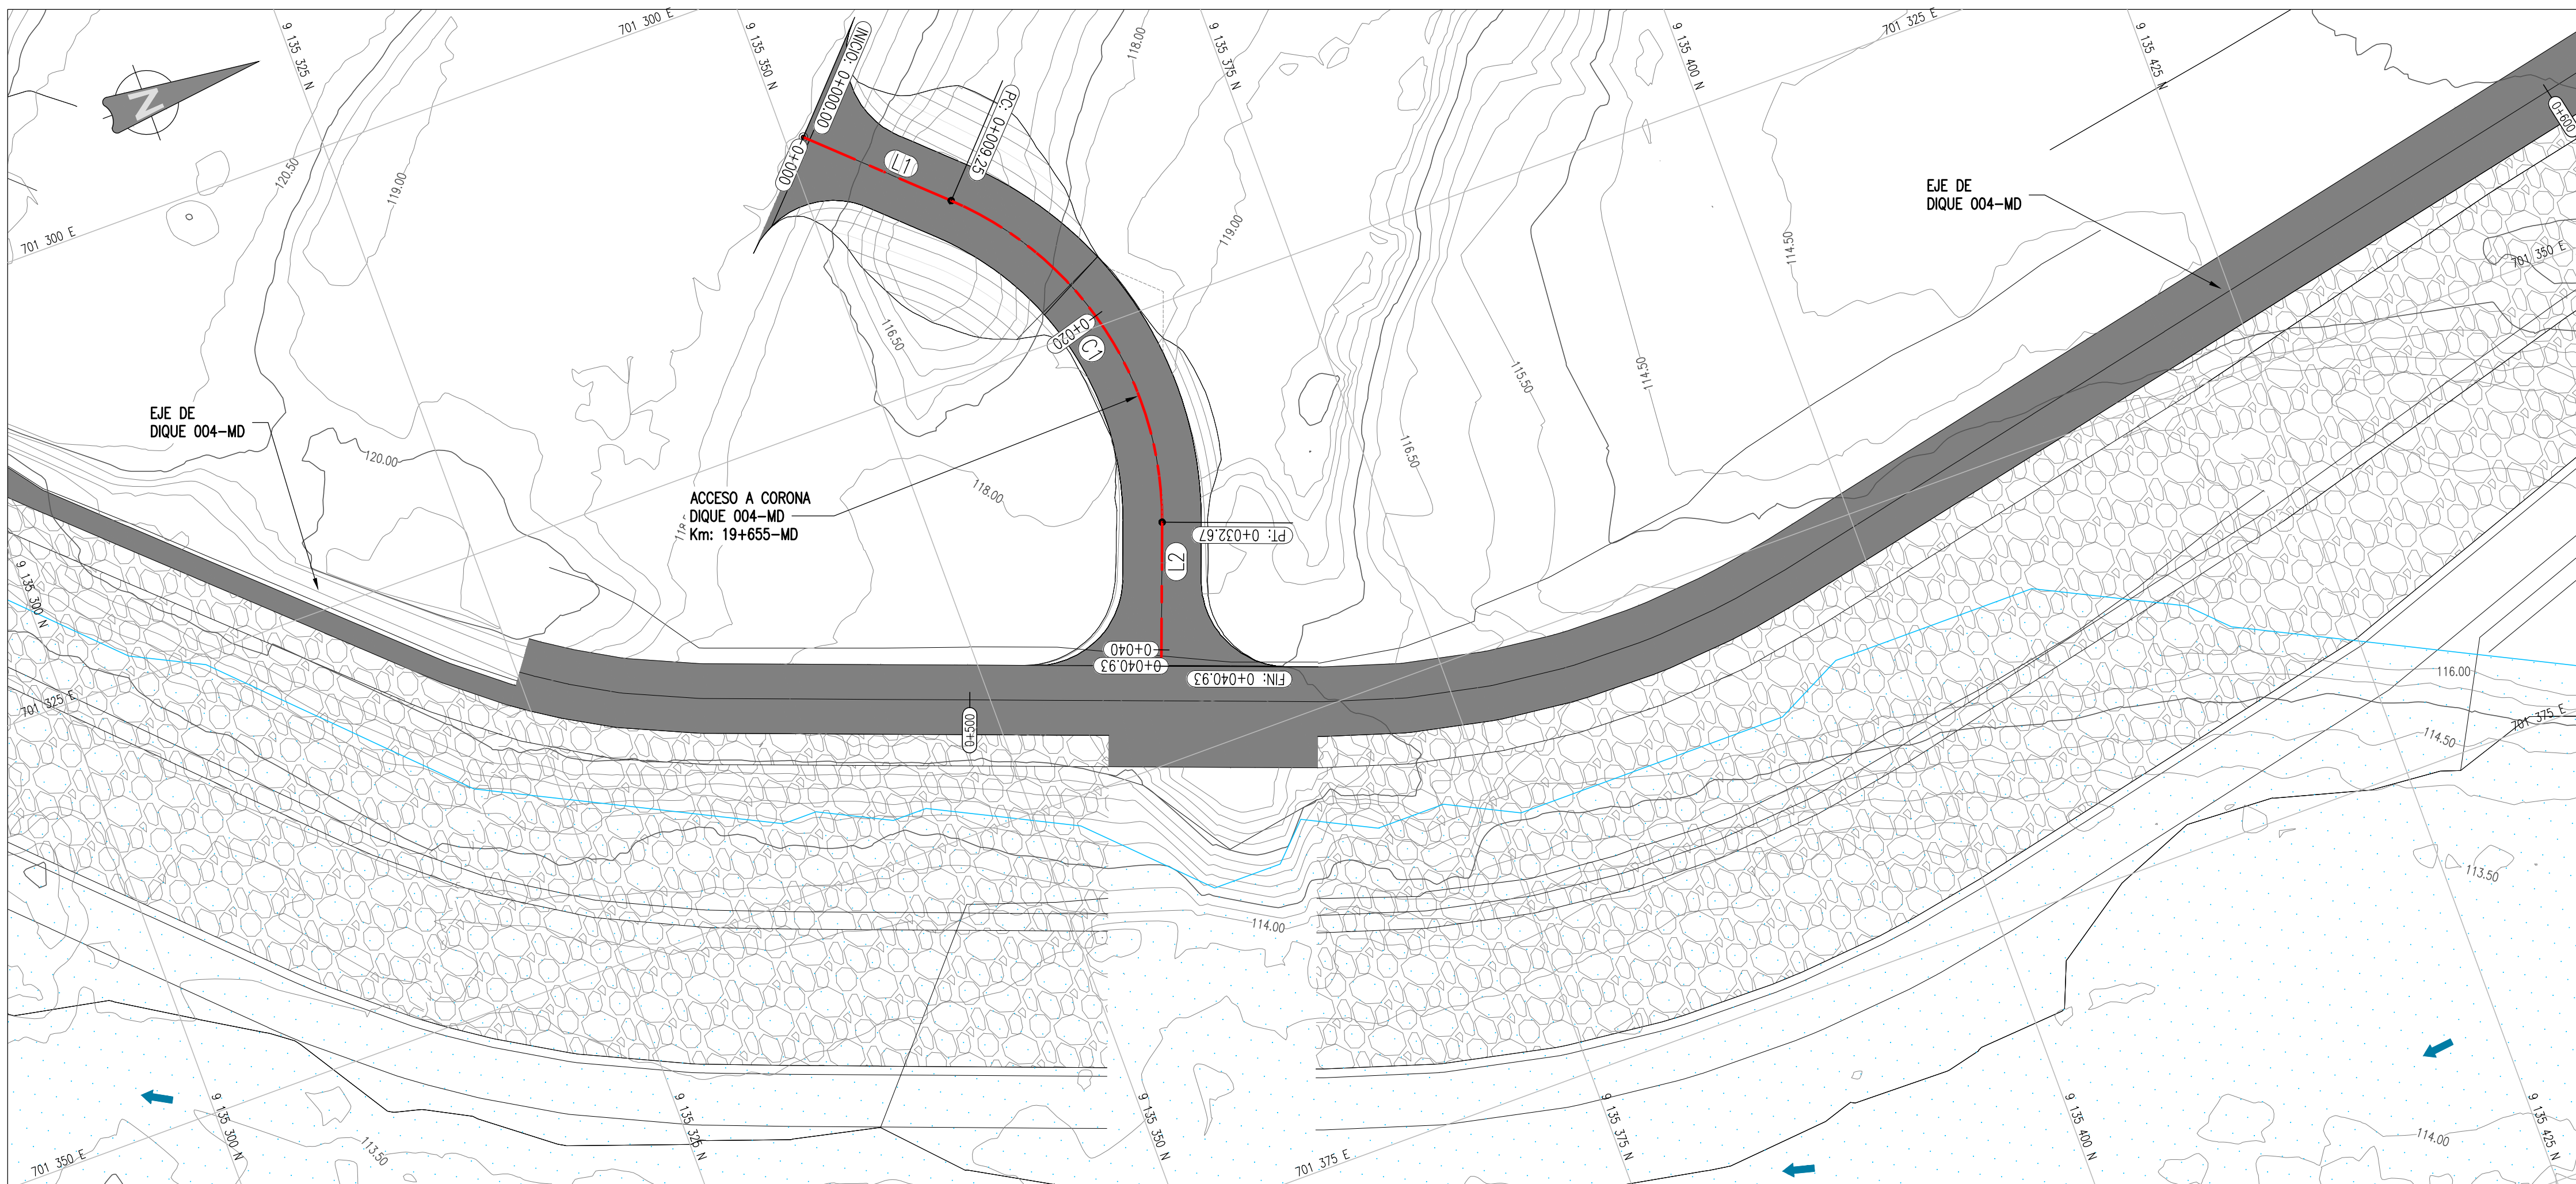

PLANTA
ESCALA 1:250

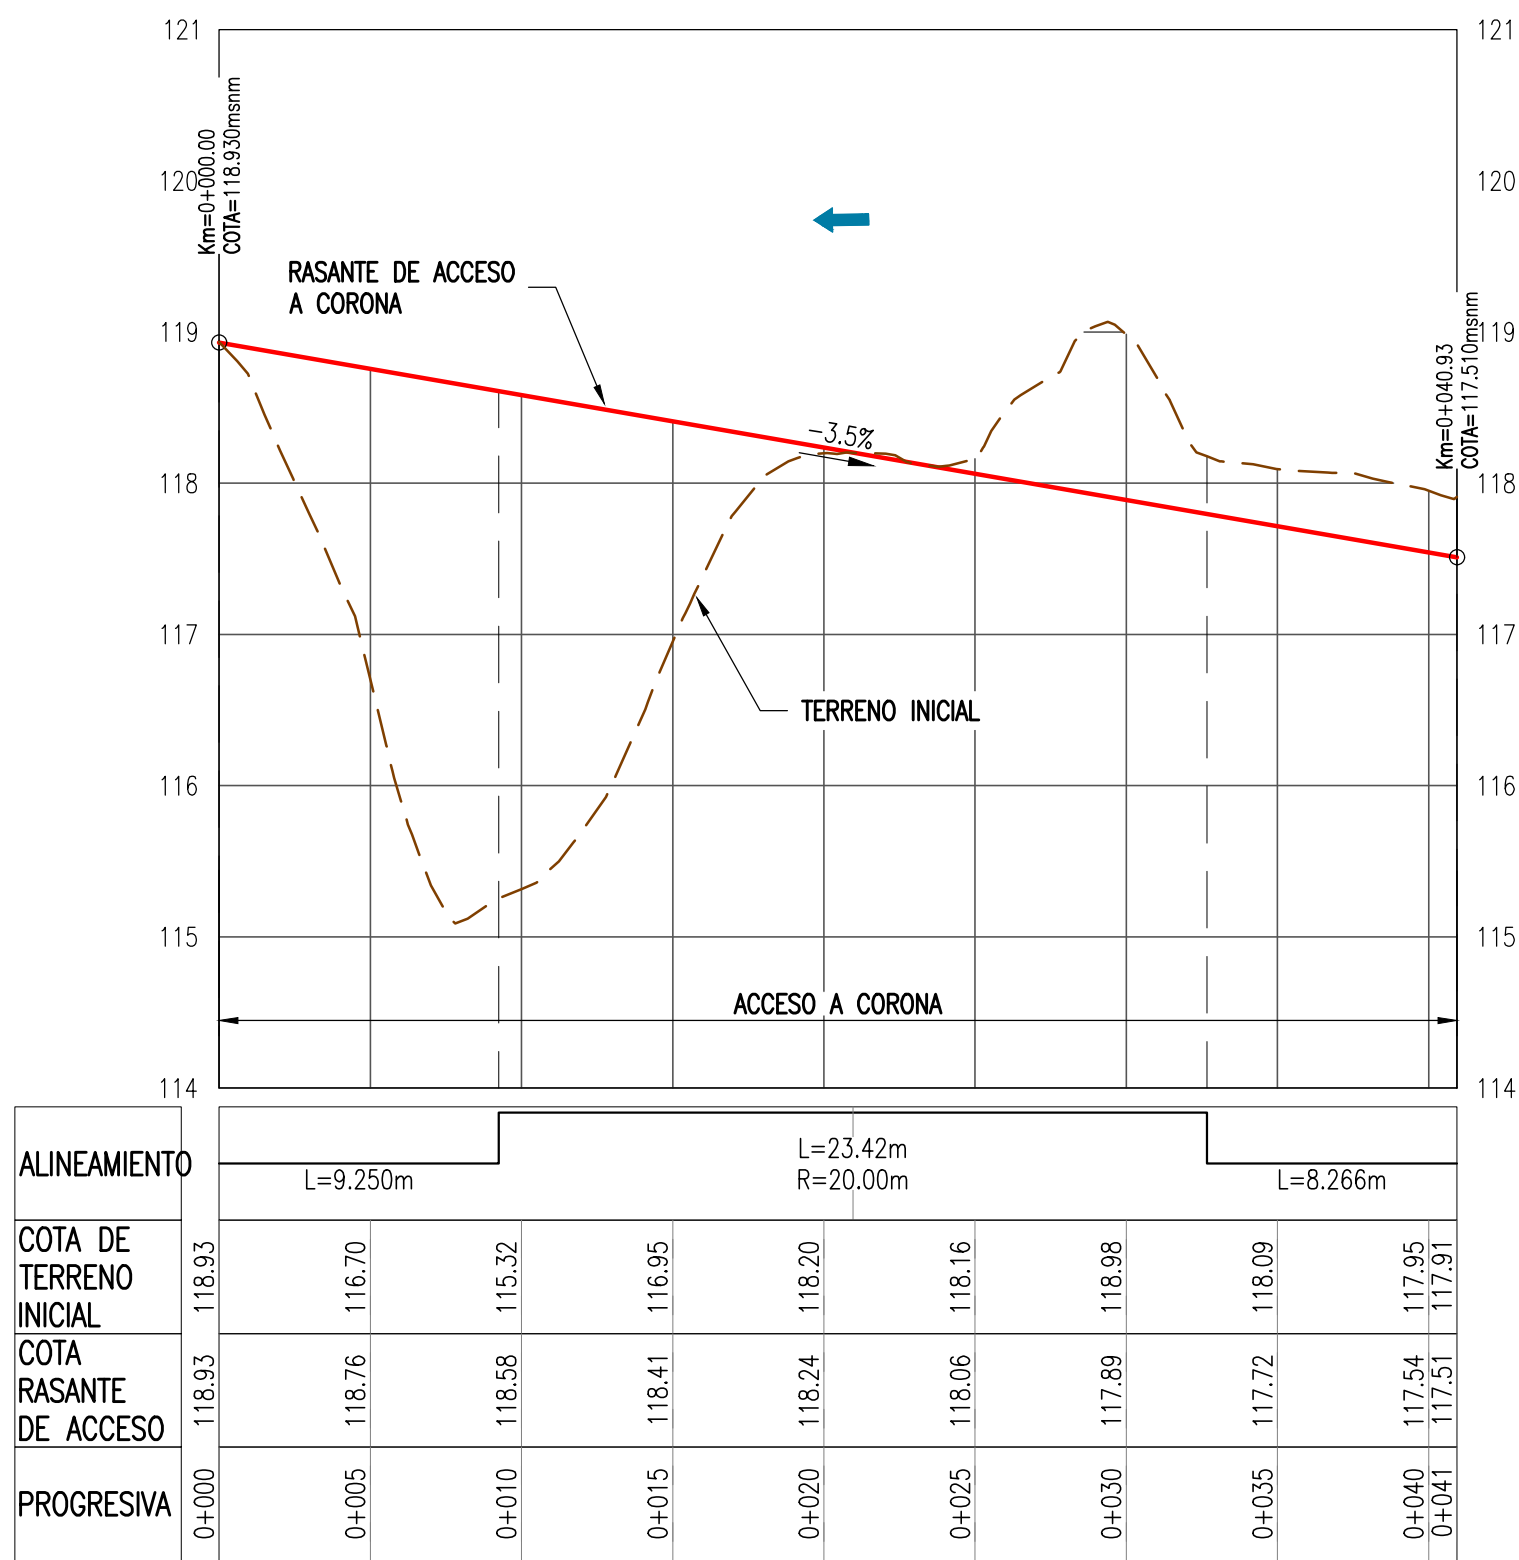

ESCALA HORIZONTAL: 1/1000
ESCALA VERTICAL: 1/200
PERFÍL LONGITUDINAL: AC-19+655-D04-MD

CUADRO DE ELEMENTOS DE CURVA										
TRAMO	RADIO	ALFA	LONG. CURVA	LONG. TANG	PROG. PC	PROG. PI	PROG. PT	NORTE ESTE: PC	NORTE ESTE: PI	NORTE ESTE: PT
L1				9,25				9135351.040 701338.976		9135357.767 701315.324
C1	20.00	6705'08"	23.42	13.26	0+009.25	0+022.51	0+032.67	9135357.767 701315.324	9135367.410 701324.425	9135362.782 701336.850
L2				8,27				9135362.782 701336.850		9135359.897 701344.597

LEYENDA – PERFIL

	LÍNEA DE TERRENO INICIAL
	LÍNEA DE RASANTE DE ACCESO

NOTA:

1. SISTEMA DE COORDENADAS: UTM, DATUM HORIZONTAL: WGS84, ZONA 17 S.
2. LAS ELEVACIONES Y DISTANCIAS SE ENCUENTRAN EN METROS.
3. EL DETALLE DE LA SECCION TIPO SE ENCUENTRA DEFINIDO EN EL PLANO.
400195-OHL001-503-XX-DR-CV-000001 AL
400195-OHL001-503-XX-DR-CV-000002.



LEYENDA

DISEÑO	TOPOGRAFIA
EJUE DE DIQUE	CURVA DE NIVEL DE TERRENO EXISTENTE CADA 0.50m
CORONA	ÁREAS VERDES
ENROCADO	ÁREA CONSTRUIDA
GEOCELDA	CARRETERA EXISTENTE
PERFIL LONGITUDINAL	CANAL DE CONCRETO
LINEA DE TERRENO INICIAL	BORDE RIO
LINEA DE CORONA DE DIQUE	EJUE DE RIO
LINEA DE CIMENTACION UÑA	ESPEJO DE AGUA TR= 100 AÑOS
LINEA DE CIMENTACION DE DIQUE	FLUJO DE RIO
LINEA DE NAME	RED GEODÉSICA PRIMARIA
NOMENCLATURA	RED GEODÉSICA SECUNDARIA
PC: KM DE COMIENZO DE CURVA	RED GEODÉSICA TERCERA
PT: KM DE FIN DE CURVA	POSTE DE MEDIA TENSIÓN
PI: KM DE PUNTO DE INFLEXIÓN	POSTE DE ALTA TENSIÓN



R03	10/2023	EMITIDO PARA APROBACIÓN	J.S.M.	R.E.
R02	08/2023	EMITIDO PARA APROBACIÓN	J.S.M.	R.E.
R01	06/2023	EMITIDO PARA APROBACIÓN	J.S.M.	R.E.
R00	04/2023	EMITIDO PARA APROBACIÓN	J.S.M.	G.M.
REV N°	FECHA	DESCRIPCIÓN DE LA REVISIÓN	REVISADO	DIRECTOR

	FECHA	FIRMA
DISEÑO: Ing. Jorge Medina	11.10.2023	
DIBUJO: Edgar Mamani	11.10.2023	
REVISIÓN y APROBACIÓN DE DISEÑO: Ing. Jorge Santa Marina	11.10.2023	
APROBACIÓN: Ing. Jose Luis Obilias	11.10.2023	
DIRECTOR DE PROYECTO: Ing. Ricardo Echegaray	11.10.2023	



**SOLUCIONES INTEGRALES
ENTREGA DE LAS
DEFENSAS RIBEREÑAS
RÍO CHICAMA Y RÍO VIRÚ -
LA LIBERTAD
(PAQUETE 9R-06)**

PLANO
PLANTA Y PERFIL LONGITUDINAL
ACC. A CORONA Km 19+655 DIPR-004-MD

ESPECIALIDAD : **CIVIL**

USO :
503-DEFENSAS RIBEREÑAS-PARTE 3
RIO CHICAMA

ZONA : CHICAMA-ASCOPE-LA LIBERTAD

ESCALA :	FECHA :	REV :
INDICADA	11.10.2023	R03

CÓDIGO DEL PLANO :
400195-OHL001-503-XX-DR-CV-001561