



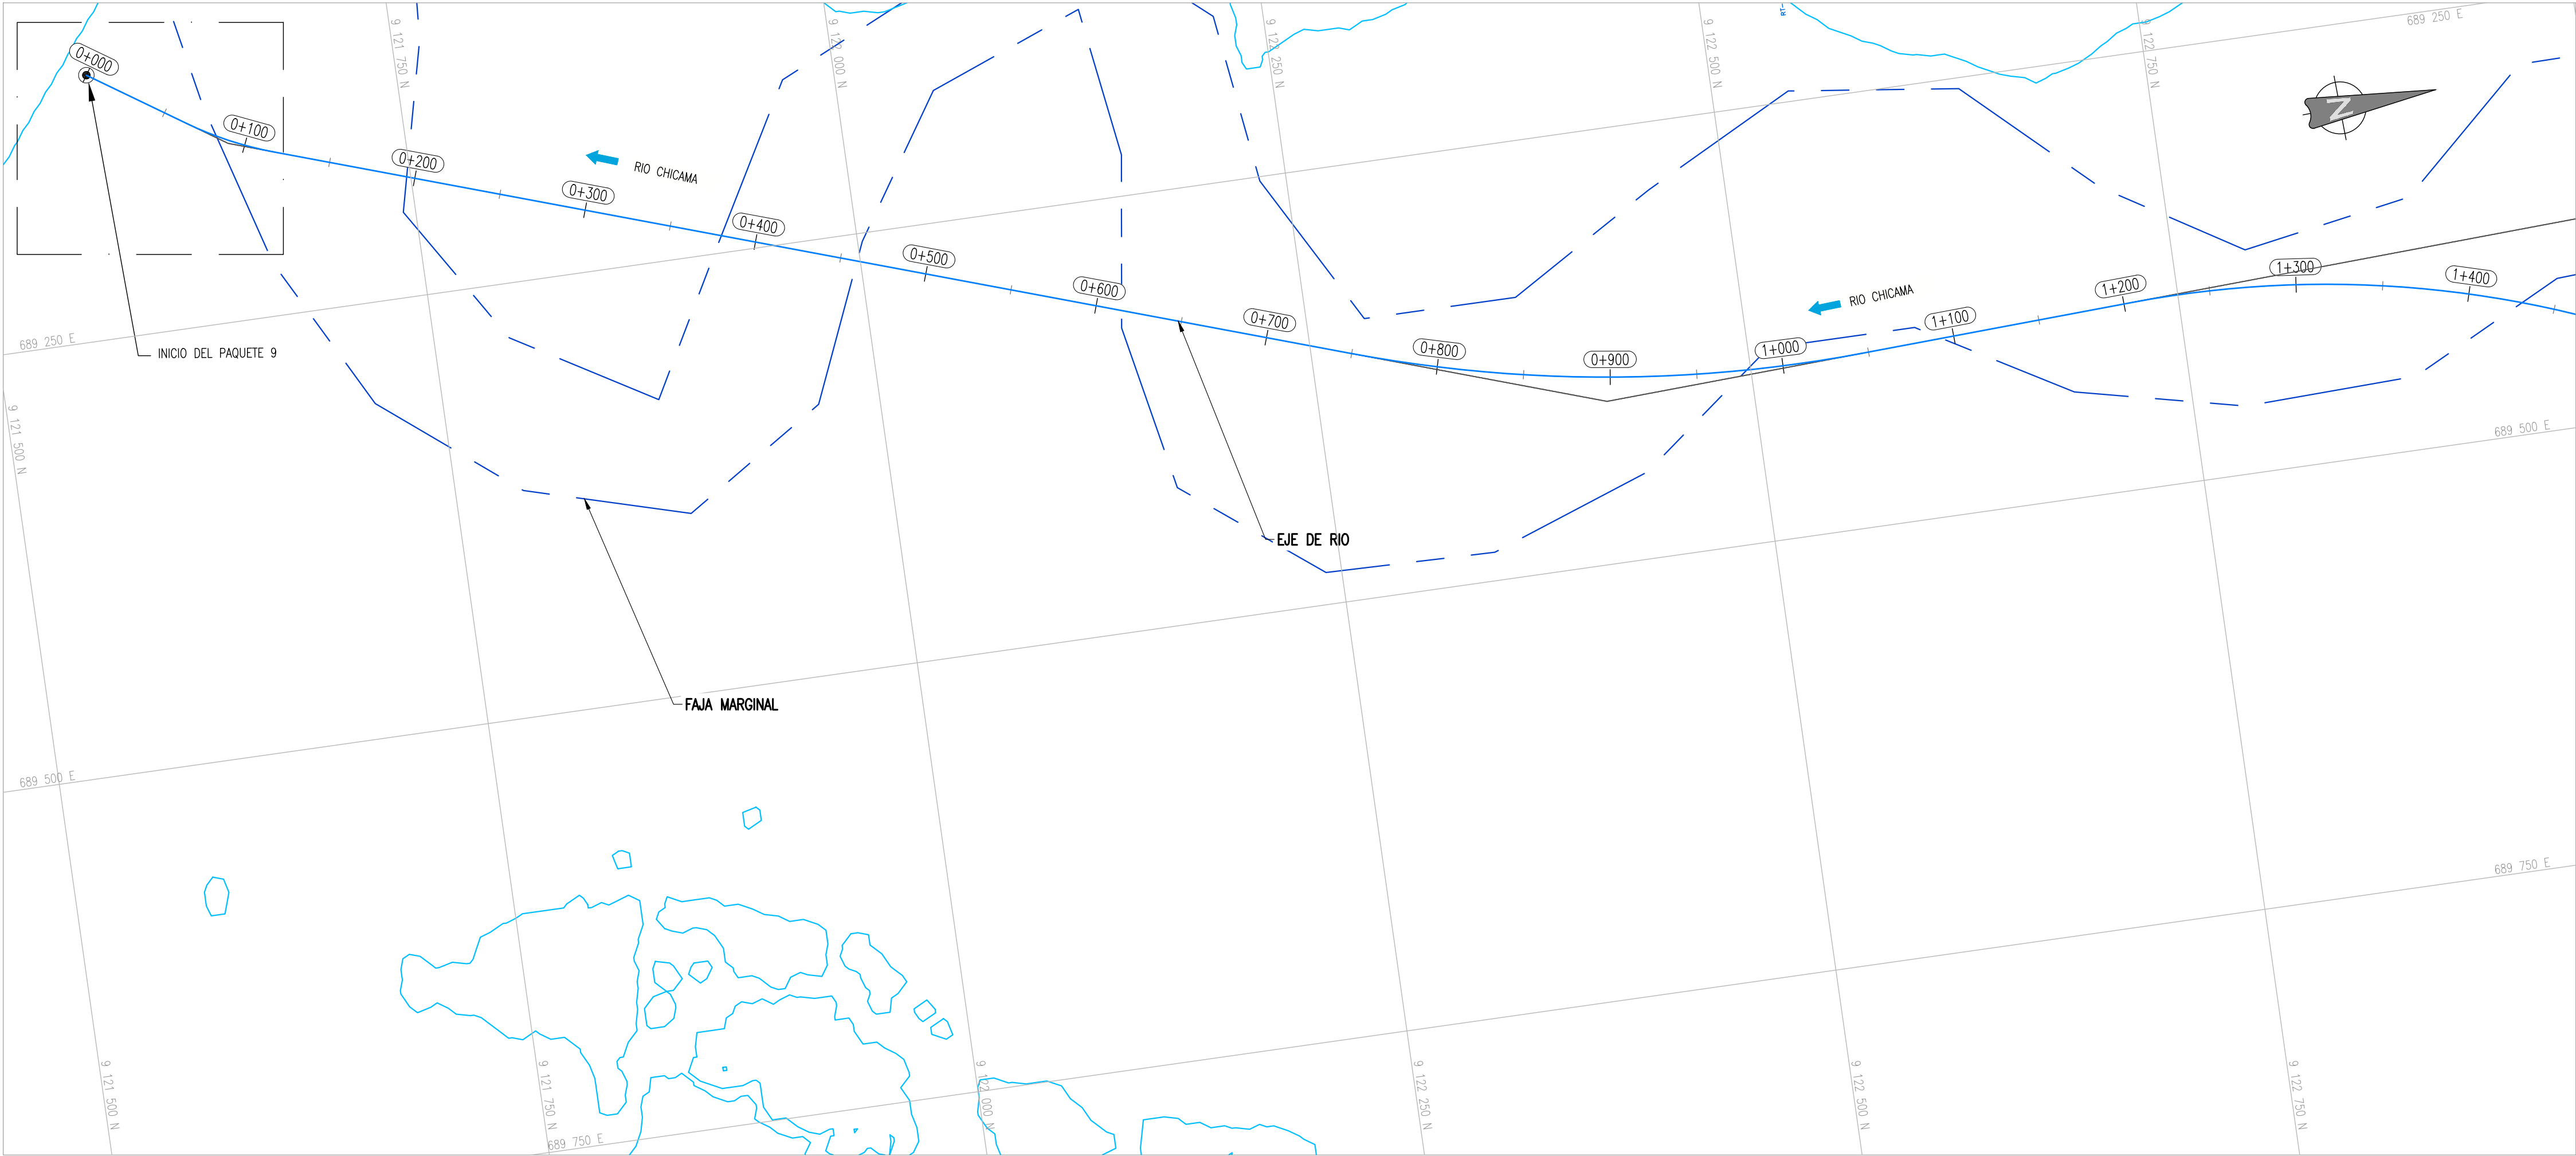

PLANTA
Escala 1:2500

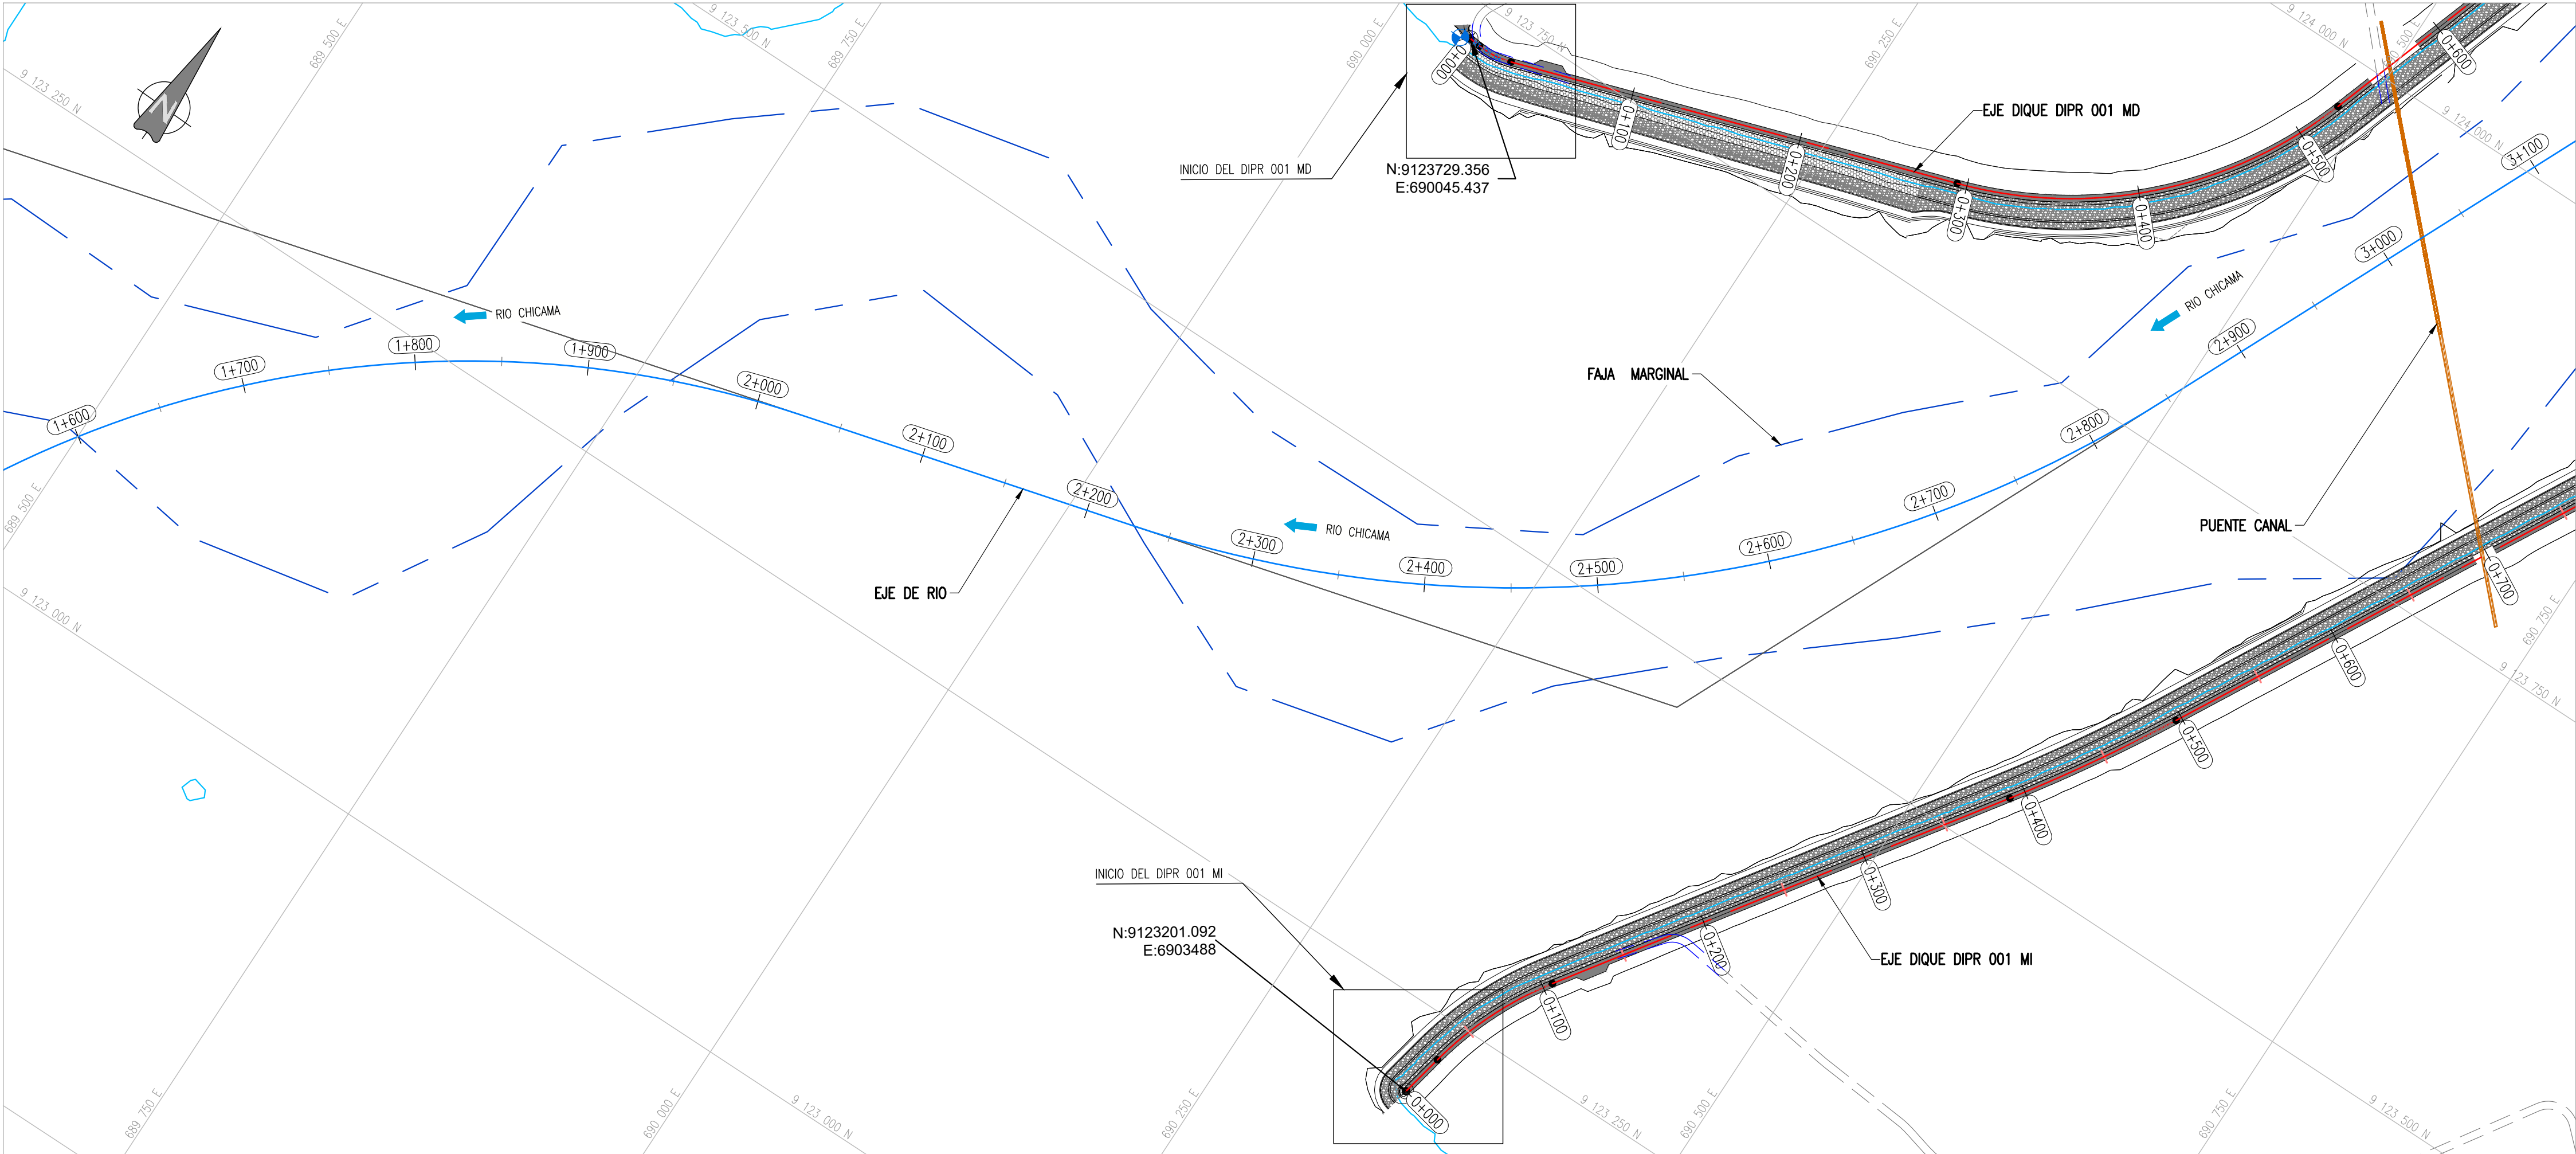

PLANTA
Escala 1:2500

LEYENDA

DISEÑO

EJE DE DIQUE

CORONA

ENROCADO

GEOCELDA

PERFIL LONGITUDINAL

LÍNEA DE TERRENO INICIAL

LÍNEA DE CORONA DE DIQUE

LÍNEA DE CIMENTACIÓN UÑA

LÍNEA DE CIMENTACIÓN DE DIQUE

LÍNEA DE NAME

NOMENCLATURA

PC: KM DE COMIENZO DE CURVA

PT: KM DE FIN DE CURVA

PI: KM DE PUNTO DE INFLEXIÓN

TOPOGRAFÍA

CURVA DE NIVEL DE TERRENO EXISTENTE CADA 0.50m

ÁREAS VERDES

ÁREA CONSTRUIDA

CARRETERA EXISTENTE

CANAL DE CONCRETO

BORDE RIO

EJE DE RIO

ESPEJO DE AGUA TR= 100 AÑOS

FLUJO DE RIO

RED GEODÉSICA PRIMARIA

RED GEODÉSICA SECUNDARIA

RED GEODÉSICA TERCARIA

POSTE DE MEDIA TENSIÓN

POSTE DE ALTA TENSIÓN

DIPRO-001-MI RIO CHICAMA			
	ACTUACIÓN	INICIO	FIN
ST-01	DIQUE NUEVO CON ENROCADO	0+000	0+955
ST-01	DIQUE NUEVO CON ENROCADO	1+065	1+354
ST-09	DIQUE NUEVO CON GEOCELDA	1+354	1+912

DIPRO-001-MD RIO CHICAMA			
	ACTUACIÓN	INICIO	FIN
ST-09	DIQUE NUEVO CON GEOCELDA	0+000	0+274
ST-01	DIQUE NUEVO CON ENROCADO	0+274	1+118
ST-09	DIQUE NUEVO CON GEOCELDA	1+118	1+501

TABLA RESUMEN DE DIQUES PROYECTADOS						
DIQUE	PROGRESIVA		INICIO		FIN	
	INICIO	FIN	NORTE	ESTE	NORTE	ESTE
001-MI	0+000	1+912	9123201.509	690347.923	9124572.058	691548.006
002-MI	0+000	10+240	9126213.199	691690.284	9132750.350	698475.318
001-MD	0+000	1+501	9123729.356	690045.437	9124909.919	690707.679
002-MD	0+000	3+880	9125654.675	690908.424	9129047.852	692275.657
003-MD	0+000	4+966	9130167.573	693341.205	9132998.870	697121.511

RECONSTRUCCIÓN

REVISIÓN DE DOCUMENTOS TÉCNICOS

☐

A. ACEPTADO

☐

B. ACEPTADO CON COMENTARIOS

☐

C. RECHAZADOFIRMAFECHA

NOTA:

- EL SISTEMA DE COORDENADAS ES UTM, DATUM WGS84, ZONA 17 SUR.
- LAS ELEVACIONES Y DISTANCIAS SE ENCUENTRAN EN METROS.
- LOS BMs SE ENCUENTRAN MONUMENTADOS PREFERENTEMENTE CERCA A CAMINOS Y ACCESOS QUE ESTAN EN LA PARTE EXTERNA DE LAS ÁREAS DE CONSTRUCCIÓN DE DIQUES, LLANURAS DE INUNDACIÓN DEL RIO Y TERRENOS DE CULTIVOS EN AMBAS MARGENES; PARA UNA EFICIENTE PRESERVACIÓN DE LOS BMs EN LA ETAPA CONSTRUCTIVA DEL PROYECTO.



REV	Nº	FECHA	DESCRIPCIÓN DE LA REVISIÓN	REVISADO	DIRECTOR
R01	08.2023	EMITIDO PARA APROBACIÓN		J.S.M.	R.E.
R00	06.2023	EMITIDO PARA APROBACIÓN		J.S.M.	R.E.

	FECHA	FIRMA
DISEÑO: Ing. Jorge Medina	31.08.2023	
DIBUJO: Edgar Mamani	31.08.2023	
REVISIÓN Y APROBACIÓN DE DISEÑO: Ing. Jorge Santa Marina	31.08.2023	
APROBACIÓN: Ing. Jose Luis Oblitas	31.08.2023	
DIRECTOR DE PROYECTO: Ing. Ricardo Echegaray	31.08.2023	



SOLUCIONES INTEGRALES
ENTREGA DE LAS
DEFENSAS RIBEREÑAS
RÍO CHICAMA Y RÍO VIRÚ -
LA LIBERTAD
(PAQUETE 9R-06)

PLANO PLANTA GENERAL DE RIO CON DIQUES KM 0+000 AL 3+100		
ESPECIALIDAD : GENERAL		
USO : 504-DEFENSAS RIBEREÑAS-PARTE 4 RIO CHICAMA		
ZONA : SANTIAGO DE CAO-ASCOPE-LA LIBERTAD		
ESCALA : INDICADA	FECHA : 31.08.2023	REV : R01
CÓDIGO DEL PLANO : 400195-OHL001-504-XX-DR-ZZ-000146		