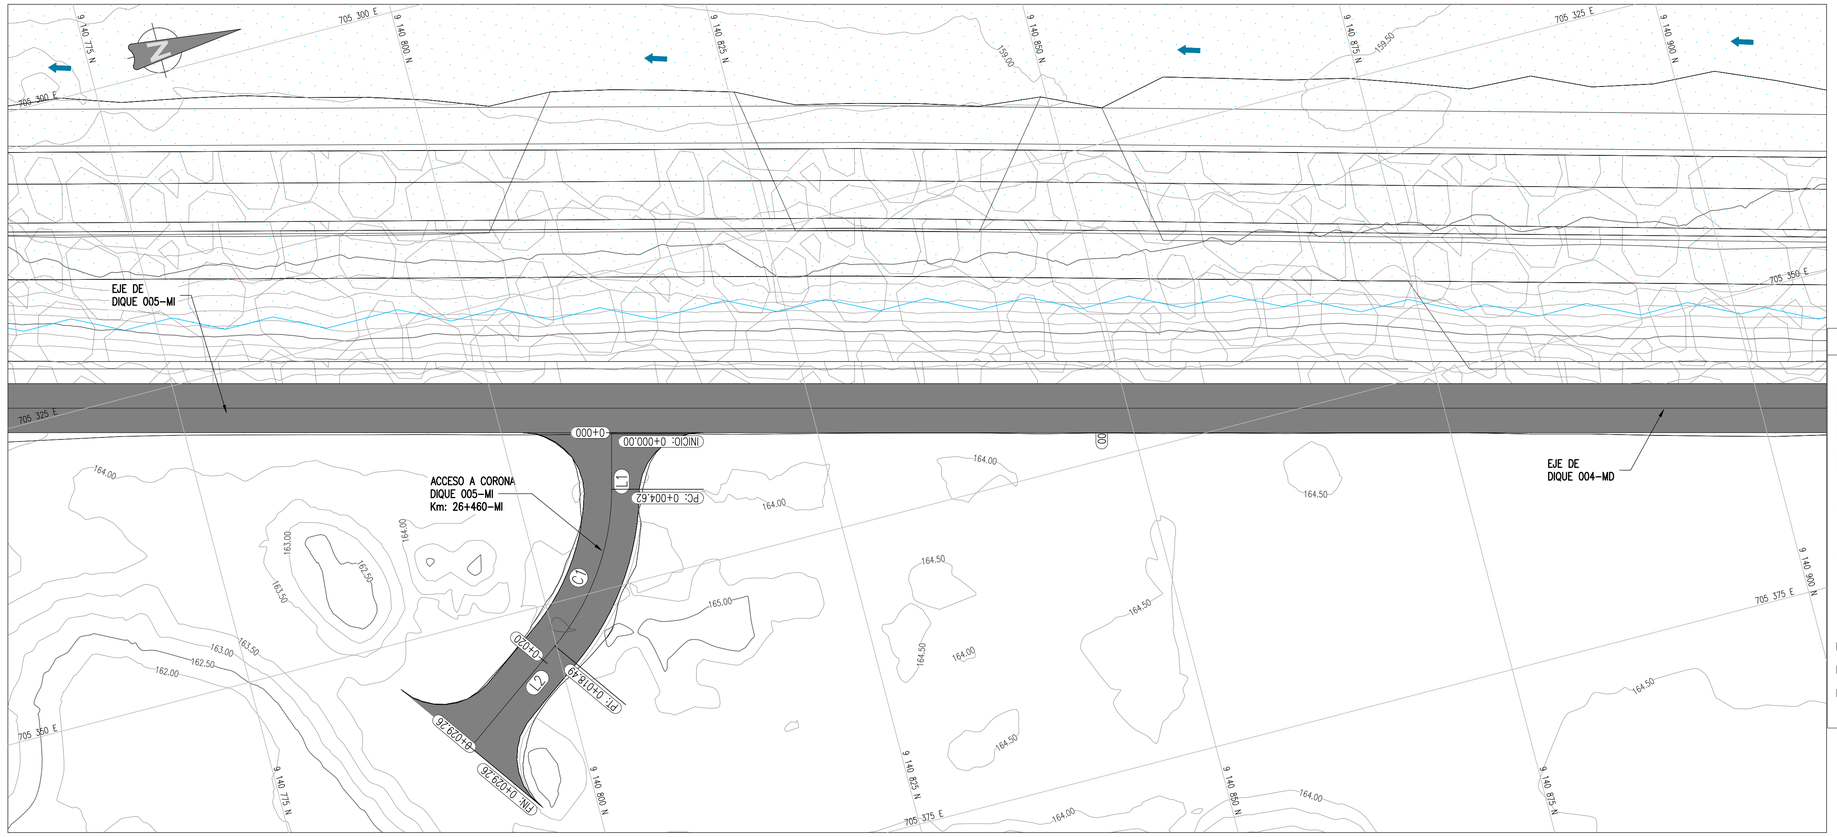

PLANTA
ESCALA 1:250

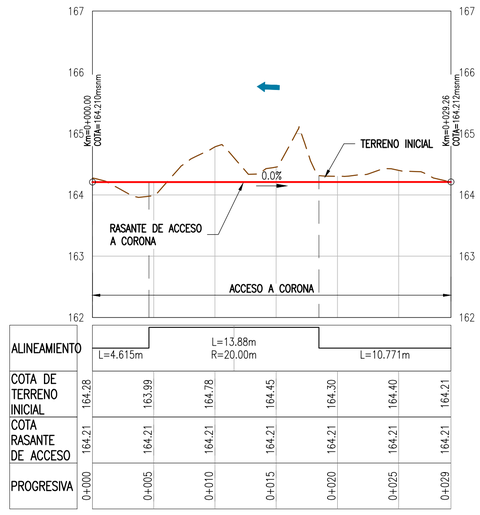

ALINEAMIENTO		L=4.615m	L=13.88m R=20.00m	L=10.771m
COTA DE TERRENO INICIAL	164.28	163.99	164.78	164.45	164.30	164.40	164.21
COTA RASANTE DE ACCESO	164.21	164.21	164.21	164.21	164.21	164.21	164.21
PROGRESIVA	0+000	0+005	0+010	0+015	0+020	0+025	0+029

ESCALA HORIZONTAL: 1/250
ESCALA VERTICAL: 1/50
PERFÍL LONGITUDINAL: AC-26+420-D05-MI

CONSTRUCCIÓN CON CAMBIOS
REVISIÓN DE DOCUMENTOS TÉCNICOS
- A. ACEPTADO
- B. ACEPTADO CON COMENTARIOS
- C. RECHAZADO

FIRMA FECHA

LEYENDA

DISEÑO
- EJE DE DIQUE
- CORONA
- ENROCADO
- GEOCELDA

PERFIL LONGITUDINAL
- LÍNEA DE TERRENO INICIAL
- LÍNEA DE CORONA DE DIQUE
- LÍNEA DE CIMENTACIÓN UÑA
- LÍNEA DE CIMENTACIÓN DE DIQUE
- LÍNEA DE NAME

NOMENCLATURA
- PC: KM DE COMIENZO DE CURVA
- PT: KM DE FIN DE CURVA
- PI: KM DE PUNTO DE INFLEXIÓN

TOPOGRAFÍA
- CURVA DE NIVEL DE TERRENO EXISTENTE CADA 0.50m
- ÁREAS VERDES
- ÁREA CONSTRUIDA
- CARRETERA EXISTENTE
- CANAL DE CONCRETO
- BORDE RÍO
- EJE DE RÍO
- ESPEJO DE AGUA TR= 100 AÑOS
- FLUJO DE RÍO
- RED GEODÉSICA PRIMARIA
- RED GEODÉSICA SECUNDARIA
- RED GEODÉSICA TERCIARIA
- POSTE DE MEDIA TENSIÓN
- POSTE DE ALTA TENSIÓN

CUADRO DE ELEMENTOS DE CURVA

TRAMO	RADIO	ALFA	LONG. CURVA	LONG. TANG	PROG. PC	PROG. PI	PROG. PT	NORTE ESTE: PC	NORTE ESTE: PI	NORTE ESTE: PT
L1				4.62				9140808.744 705337.744		9140807.580 705342.210
C1	20.00	39°45'10"	13.88	7.23	0+004.62	0+011.85	0+018.49	9140807.580 705342.210	9140805.755 705349.207	9140799.878 705353.419
L2				10.77				9140799.878 705353.419		9140791.124 705359.694

LEYENDA – PERFÍL

- LÍNEA DE TERRENO INICIAL
- LÍNEA DE RASANTE DE ACCESO

NOTA:
1. SISTEMA DE COORDENADAS: UTM, DATUM HORIZONTAL: WGS84, ZONA 17 S. LAS ELEVACIONES Y DISTANCIAS SE ENCUENTRAN EN METROS.
2.
3. EL DETALLE DE LA SECCION TIPO SE ENCUENTRA DEFINIDO EN EL PLANO. 400195-OHL001-503-XX-DR-CV-000001 AL 400195-OHL001-503-XX-DR-CV-000002.

UBICACIÓN

ESCALA GRÁFICA
0 2.5 5.0 7.5 10.0 12.5m
1:250-A1 1:500-A3
ESCALA GRAFICA

REV N°	FECHA	DESCRIPCIÓN DE LA REVISIÓN	REVISADO	DIRECTOR
R03	10.2023	EMITIDO PARA APROBACIÓN	J.S.M.	R.E.
R02	08.2023	EMITIDO PARA APROBACIÓN	J.S.M.	R.E.
R01	06.2023	EMITIDO PARA APROBACIÓN	J.S.M.	R.E.
R00	04.2023	EMITIDO PARA APROBACIÓN	J.S.M.	G.M.

	FECHA	FIRMA
DISEÑO: Ing. Jorge Medina	11.10.2023	
DIBUJO: Edgar Mamani	11.10.2023	
REVISIÓN y APROBACIÓN DE DISEÑO: Ing. Jorge Santa Marina	11.10.2023	
APROBACIÓN: Ing. Jose Luis Obitas	11.10.2023	
DIRECTOR DE PROYECTO: Ing. Ricardo Echegaray	11.10.2023	

OHLA Perú
TRESSAN
PERÚ Presidencia del Consejo de Ministros
RECONSTRUCCIÓN CON CAMBIOS

SOLUCIONES INTEGRALES ENTREGA DE LAS DEFENSAS RIBEREÑAS RÍO CHICAMA Y RÍO VIRÚ - LA LIBERTAD (PAQUETE 9R-06)

PLANO
PLANTA Y PERFIL LONGITUDINAL ACC. A CORONA Km 26+460 DIPR-005-MI Km 26+460

ESPECIALIDAD : CIVIL

USO : 503-DEFENSAS RIBEREÑAS-PARTE 3 RIO CHICAMA

ZONA : CHICAMA-ASCOPE-LA LIBERTAD

ESCALA :	FECHA :	REV :
INDICADA	11.10.2023	R03

CÓDIGO DEL PLANO : 400195-OHL001-503-XX-DR-CV-001573

P:\V1\III-4-INTERFERENCIAS\III-4-5-INT-ACCES-VIAL\2-ACCESO_CORONACION\04. AC_KM 26+460 MI\01-EDIT\PP\400195-OHL001-503-XX-DR-CV-001573.DWG