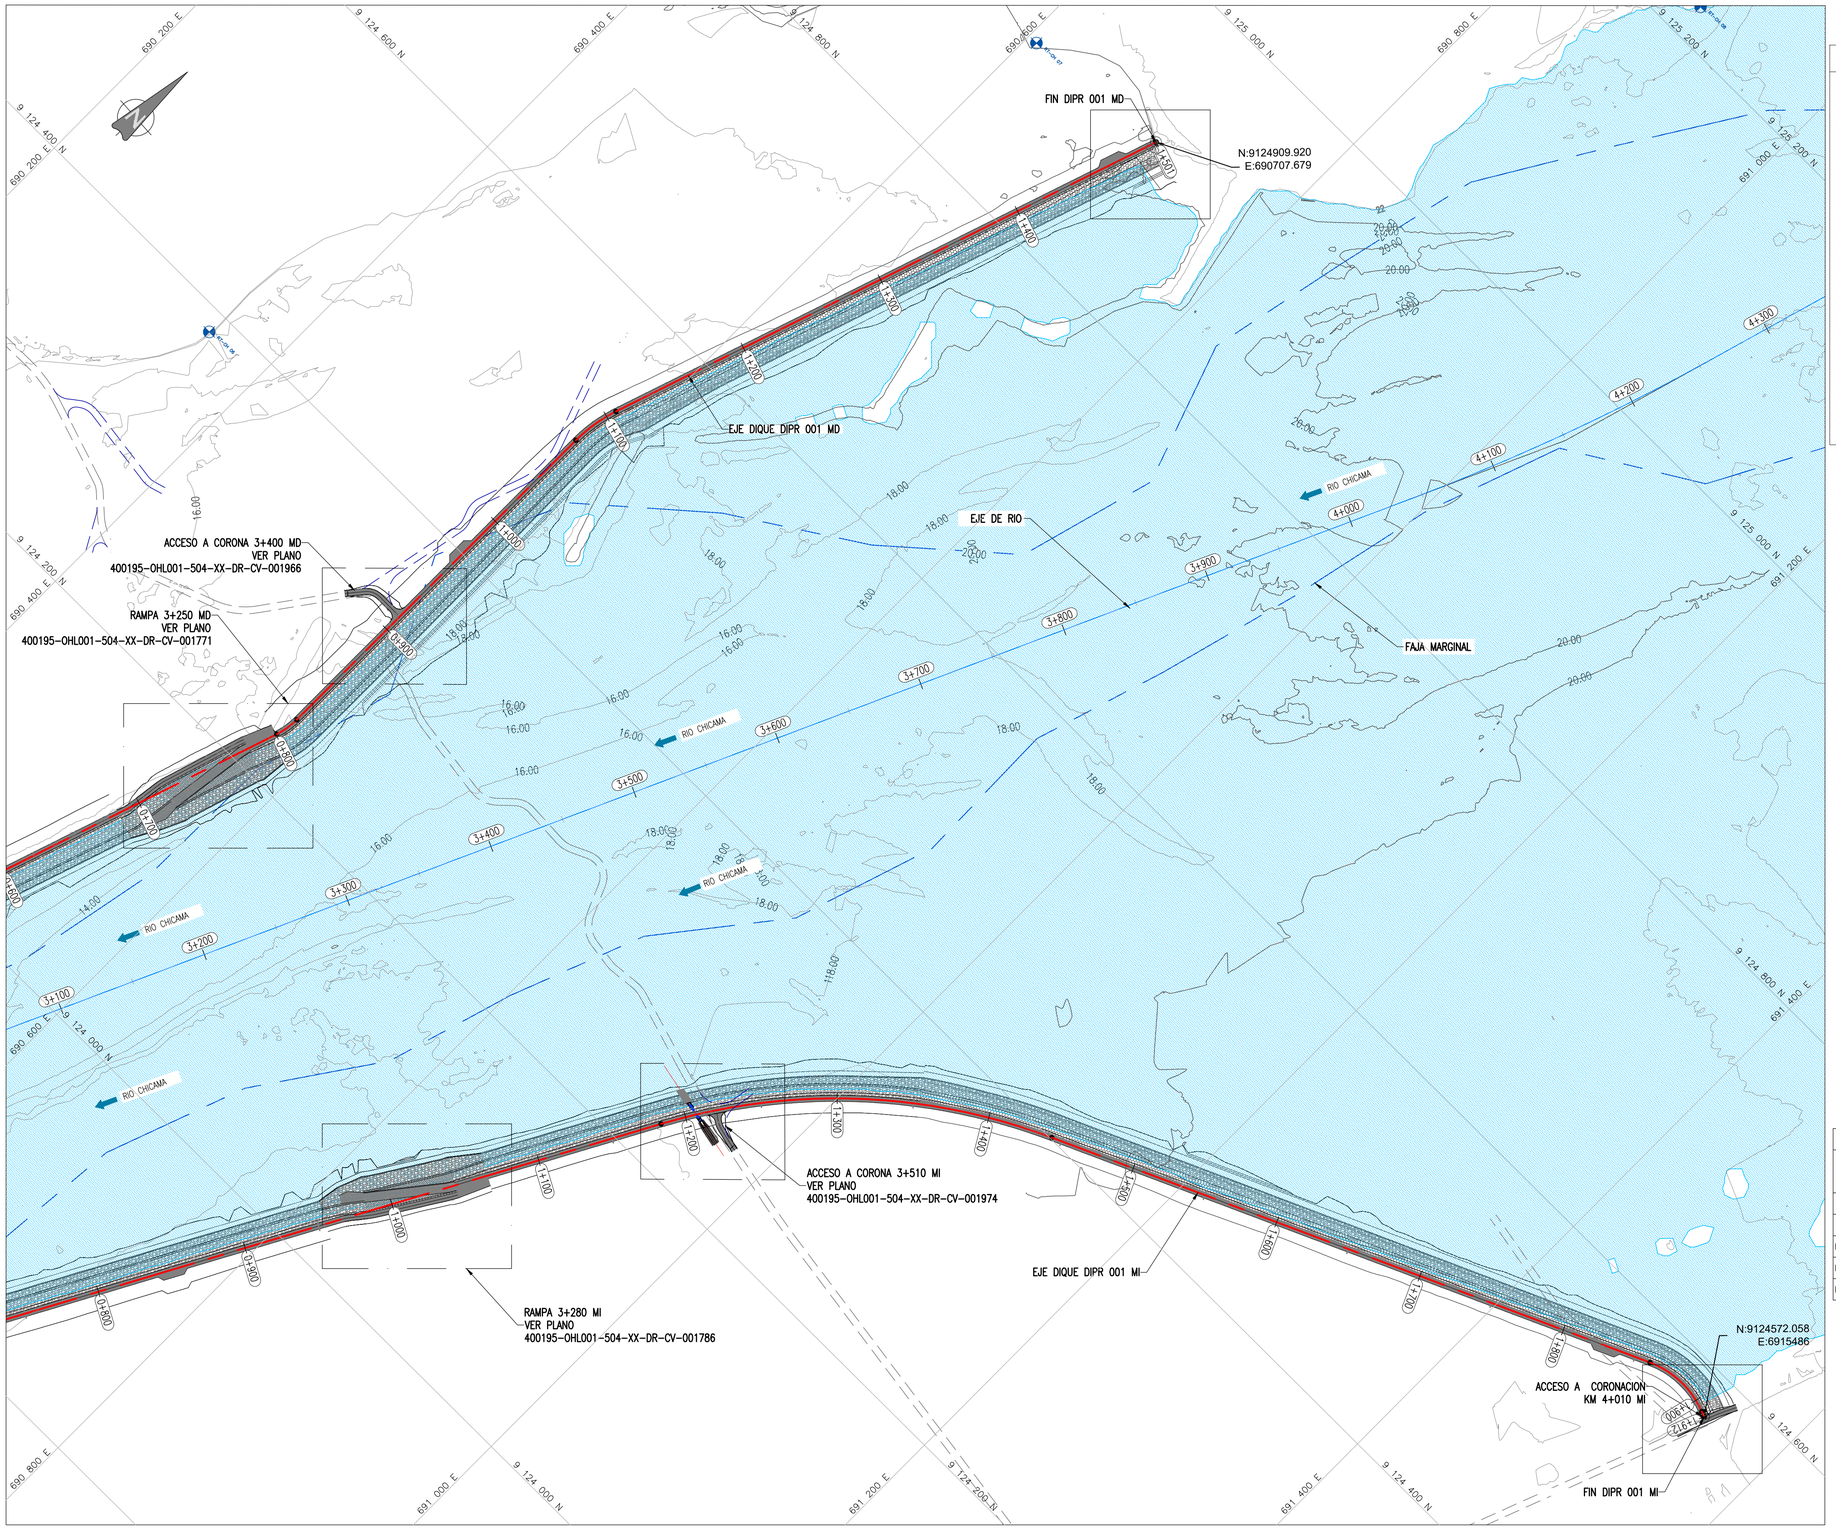


PLANTA
Escala 1:2000

LEYENDA

DISEÑO
- EJE DE DIQUE
- CORONA
- ENROCADO
- GEOCELDA

PERFIL LONGITUDINAL
- LÍNEA DE TERRENO INICIAL
- LÍNEA DE CORONA DE DIQUE
- LÍNEA DE CIMENTACIÓN UÑA
- LÍNEA DE CIMENTACIÓN DE DIQUE
- LÍNEA DE NAME

NOMENCLATURA
PC: KM DE COMIENZO DE CURVA
PT: KM DE FIN DE CURVA
PI: KM DE PUNTO DE INFLEXIÓN

TOPOGRAFÍA
- CURVA DE NIVEL DE TERRENO EXISTENTE CADA 0.50m
- ÁREAS VERDES
- ÁREA CONSTRUIDA
- CARRETERA EXISTENTE
- CANAL DE CONCRETO
- BORDE RÍO
- EJE DE RÍO
- ESPEJO DE AGUA TR= 100 AÑOS
- FLUJO DE RÍO
- RED GEODÉSICA PRIMARIA
- RED GEODÉSICA SECUNDARIA
- RED GEODÉSICA TERCIARIA
- POSTE DE MEDIA TENSIÓN
- POSTE DE ALTA TENSIÓN

DIPRO-001-MI RIO CHICAMA			
ACTUACIÓN		INICIO	FIN
ST-01	DIQUE NUEVO CON ENROCADO	0+000	0+955
ST-01	DIQUE NUEVO CON ENROCADO	1+065	1+354
ST-09	DIQUE NUEVO CON GEOCELDA	1+354	1+912

DIPRO-001-MD RIO CHICAMA			
ACTUACIÓN		INICIO	FIN
ST-09	DIQUE NUEVO CON GEOCELDA	0+000	0+274
ST-01	DIQUE NUEVO CON ENROCADO	0+274	1+118
ST-09	DIQUE NUEVO CON GEOCELDA	1+118	1+501

TABLA RESUMEN DE DIQUES PROYECTADOS

DIQUE	PROGRESIVA		INICIO		FIN	
	INICIO	FIN	NORTE	ESTE	NORTE	ESTE
001-MI	0+000	1+912	9123201.509	690347.923	9124572.058	691548.006
002-MI	0+000	10+240	9126213.199	691690.294	9132750.350	698475.318
001-MD	0+000	1+501	9123729.356	690045.437	9124909.919	690707.679
002-MD	0+000	3+880	9125654.675	690908.424	9129047.852	692275.657
003-MD	0+000	4+966	9130167.573	693341.205	9132998.870	697121.511

NOTA:
1. EL SISTEMA DE COORDENADAS ES UTM DATUM WGS84, ZONA 17 SUR.
2. LAS ELEVACIONES Y DISTANCIAS SE ENCUENTRAN EN METROS.
3. LOS BMs SE ENCUENTRAN MONUMENTADOS PREFERENTEMENTE CERCA A CAMINOS Y ACCESOSQUE ESTAN EN LA PARTE EXTERNA DE LAS AREAS DE: CONSTRUCCION DE DIQUES, LLANURAS DE INUNDACION DEL RIO Y TERRENOS DE CULTIVOS EN AMBAS MARGENES; PARA UNA EFICIENTE PRESERVACION DE LOS BMs EN LA ETAPA CONSTRUCTIVA DEL PROYECTO.

REVISIÓN DE DOCUMENTOS TÉCNICOS
- A. ACEPTADO
- B. ACEPTADO CON COMENTARIOS
- C. RECHAZADO

FIRMA FECHA

UBICACIÓN



ESCALA GRÁFICA
0 20 40 60 80 100m
1:2000–A1 1:4000–A3
ESCALA GRAFICA

REV N°	FECHA	DESCRIPCIÓN DE LA REVISIÓN	REVISADO	DIRECTOR
R02	10.2023	EMITIDO PARA APROBACIÓN	J.S.M.	R.E.
R01	08.2023	EMITIDO PARA APROBACIÓN	J.S.M.	R.E.
R00	06.2023	EMITIDO PARA APROBACIÓN	J.S.M.	R.E.

	FECHA	FIRMA
DISEÑO: Ing. Jorge Medina	09.10.2023	
DIBUJO: Edgar Marnani	09.10.2023	
REVISIÓN y APROBACIÓN DE DISEÑO: Ing. Jorge Santa Marina	09.10.2023	
APROBACIÓN: Ing. Jose Luis Oblitas	09.10.2023	
DIRECTOR DE PROYECTO: Ing. Ricardo Echegaray	09.10.2023	

OHLA Perú

TRESSAN

PERÚ Presidencia del Consejo de Ministros

RECONSTRUCCIÓN CON CAMBIOS

SOLUCIONES INTEGRALES ENTREGA DE LAS DEFENSAS RIBEREÑAS RÍO CHICAMA Y RÍO VIRÚ - LA LIBERTAD (PAQUETE 9R-06)

PLANO
PLANTA GENERAL DE RIO CON DIQUES KM 3+100 AL 4+300

ESPECIALIDAD :
GENERAL

USO :
504-DEFENSAS RIBEREÑAS-PARTE 4 RIO CHICAMA

ZONA :
SANTIAGO DE CAO-ASCOPE-LA LIBERTAD

ESCALA :	FECHA :	REV :
INDICADA	09.10.2023	R02

CÓDIGO DEL PLANO :
400195-OHL001-504-XX-DR-ZZ-000147

Q:\V1\III-1-GENERALES\III-1-3-PLANTA_GEN_DIQUES\-EDIT\400195-OHL001-504-XX-DR-ZZ-000146-AL-000154.DWG

400195-OHL001-504-XX-DR-ZZ-000147-R02