



C:\Users\user\Documents\Archivos Revit\400200-OHL001-501-XX-DR-ST-004265-004130_casano.rvt

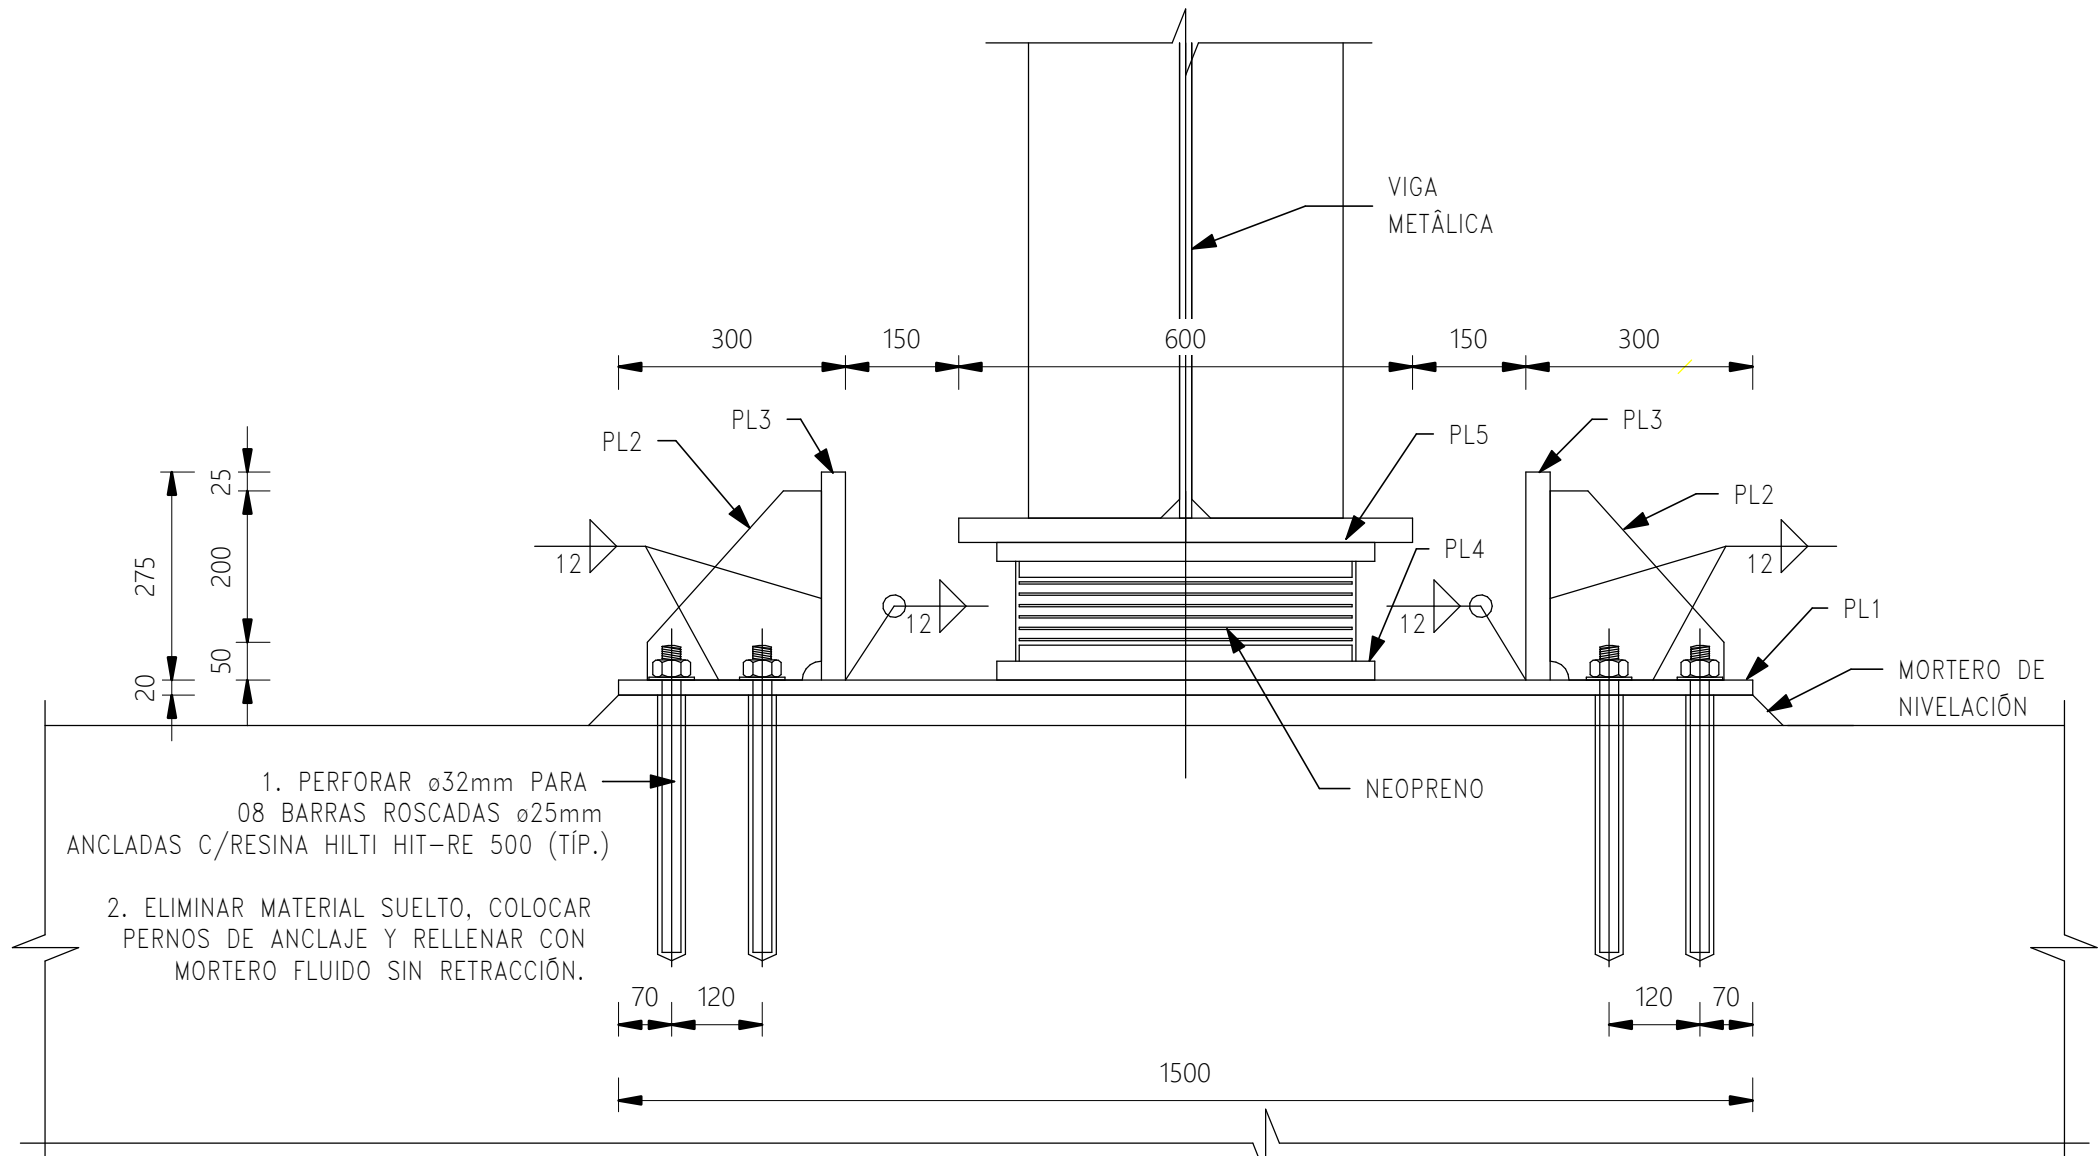

SECCIÓN A-A


1 : 10

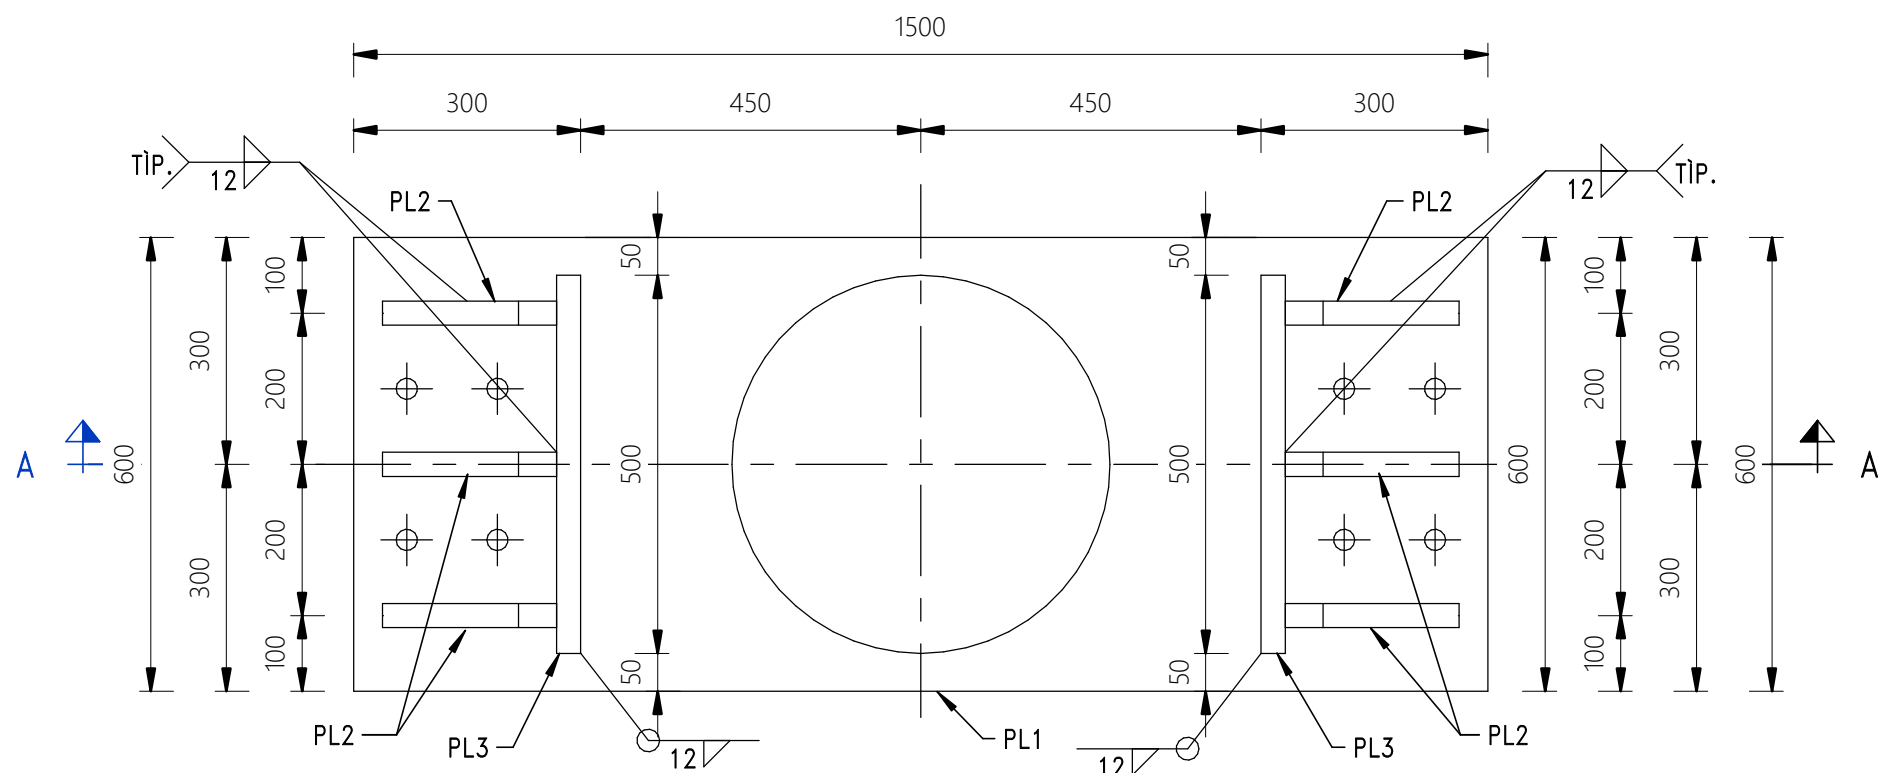

DETALLE DE TOPES TRANSVERSALES EN VIGAS


ESCALA 1:10

PROPIEDADES NEOPRENO TIPO HDRB	
Ø=450mm	DIAMETRO APARATO DE APOYO
Tr=72mm	ESPESOR DE GOMA
H=182mm	ALTURA TOTAL DE APOYO
G=0.80Mpa	MÓDULO DE DEFORMACIÓN DEL ELASTÓMERO
E=10%	AMORTIGUAMIENTO
Rmax	1350kN
Smax	150mm

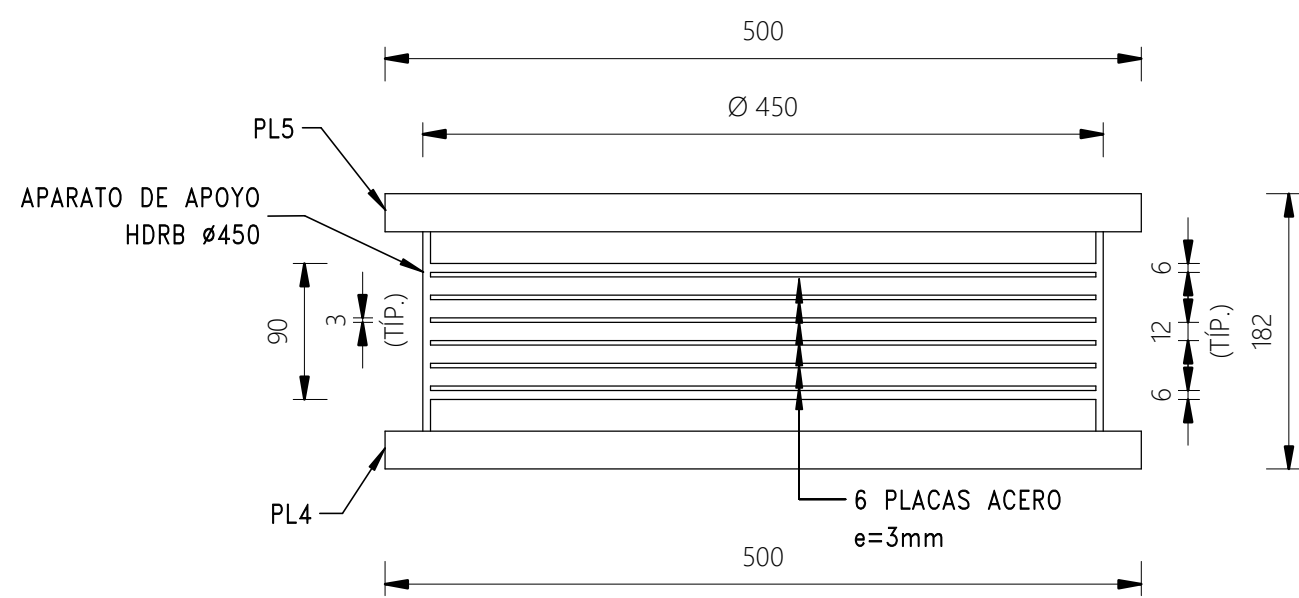


DETALLE DE NEOPRENO EN ESTRIBOS

ESCALA 1:5

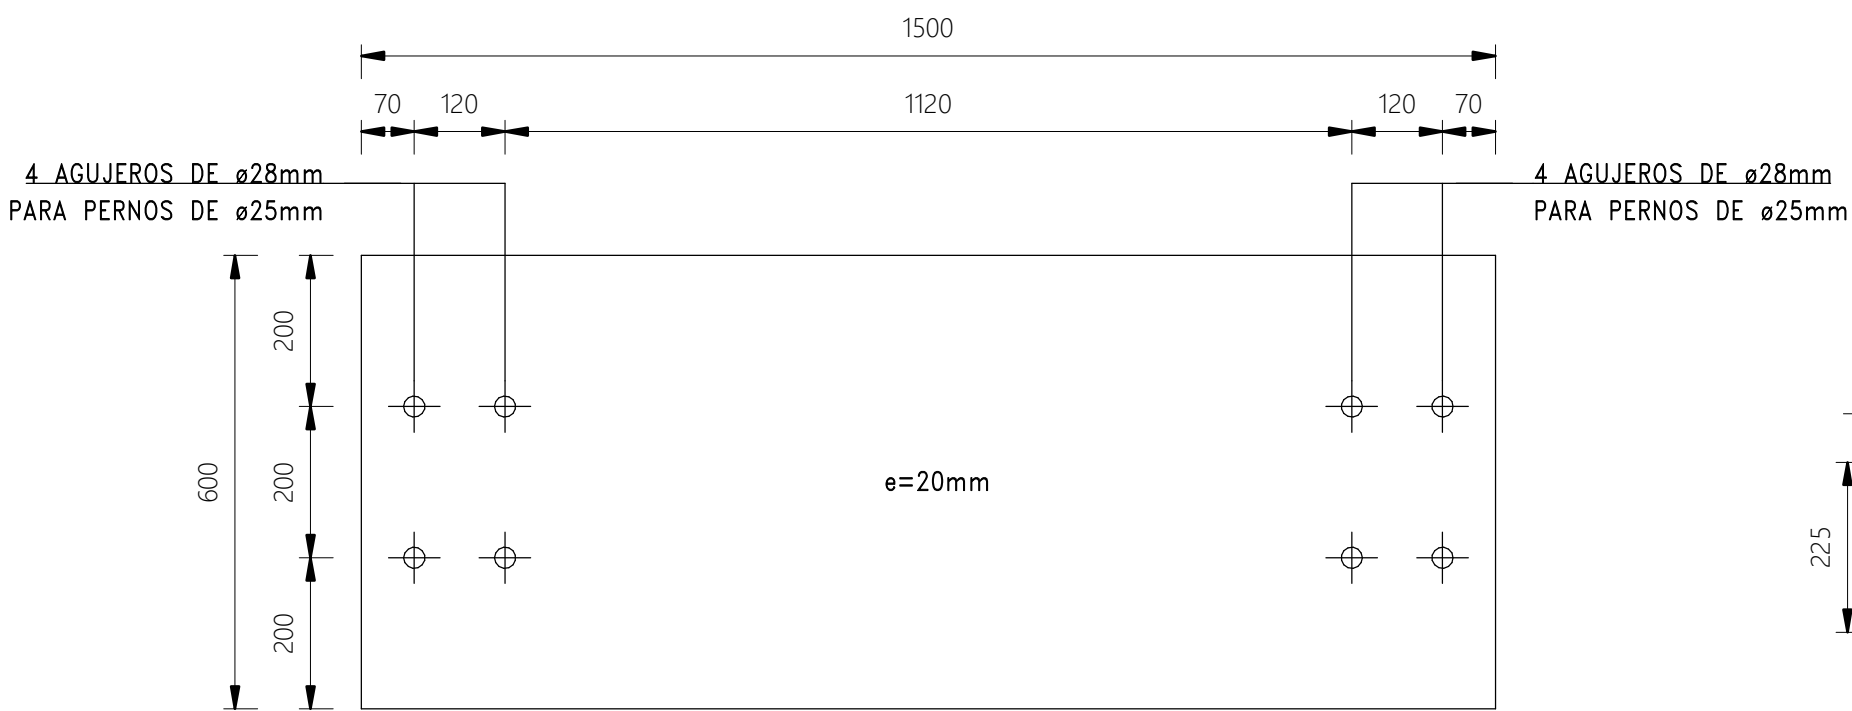


PLANCHA BASE PL1

ESCALA 1:10

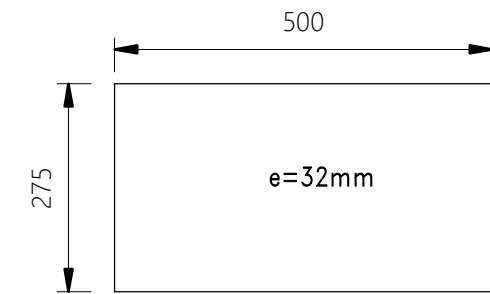


PL-RIGIDIZADOR PL3

ESCALA 1:10

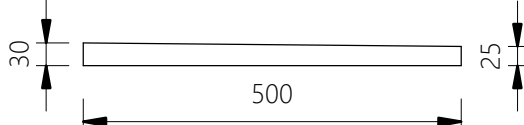


SECCIÓN B-B

1 : 10

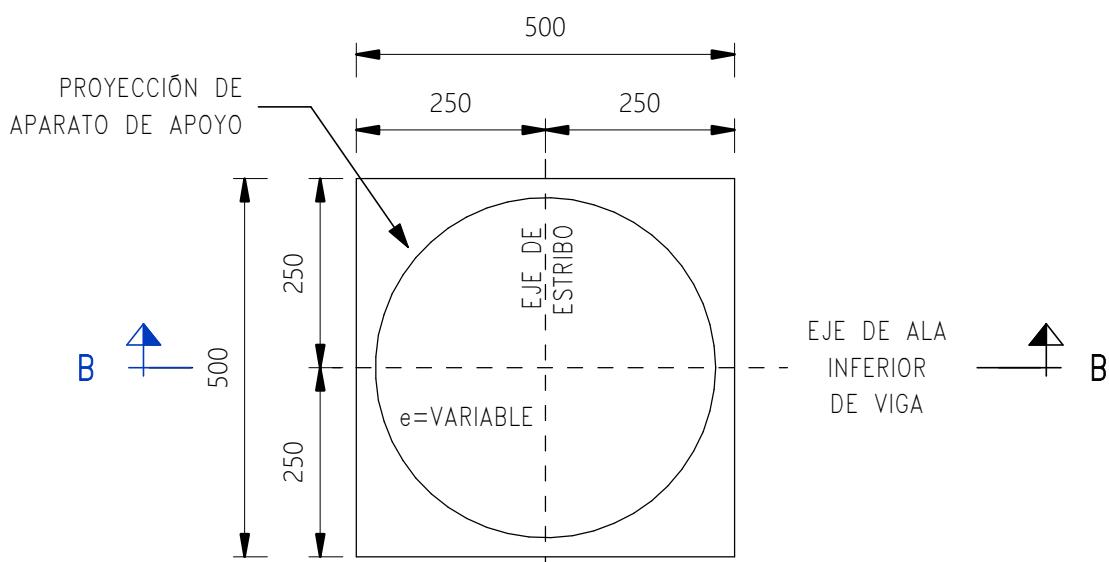

PLANCHA PL5


ESCALA 1:10

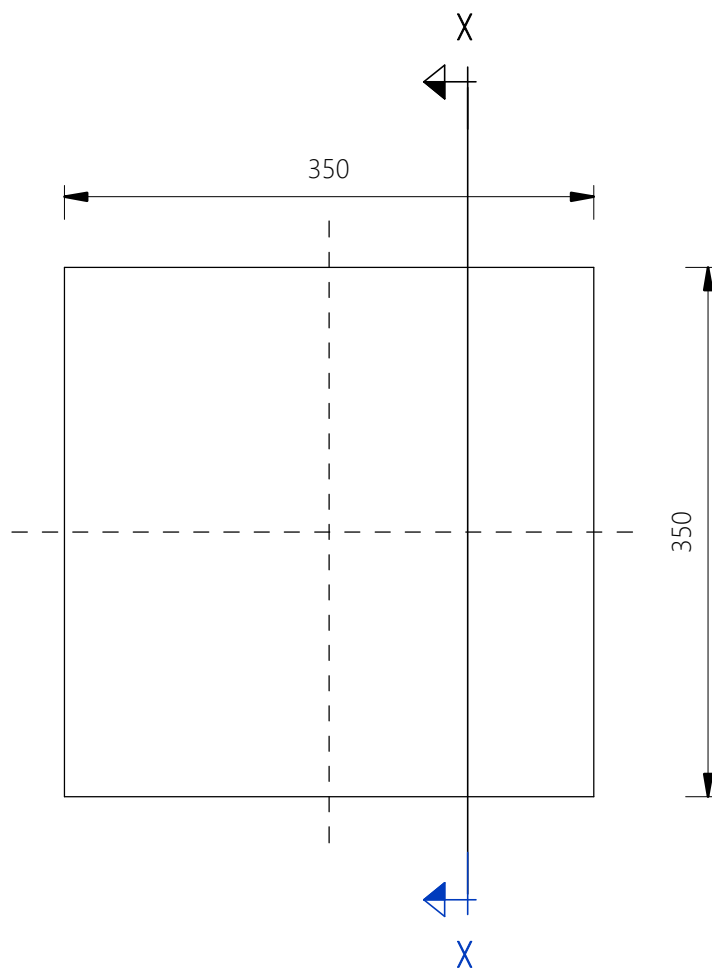

NOTAS:
1.-LAS DIMENSIONES ESTÁN EN MILÍMETROS.
2.-EL ACERO EMPLEADO EN EL DISPOSITIVO DE APOYO
SERÁ DEL TIPO ASTM A 709 GRADP 36.


DETALLE DE NEOPRENO EN TOPE LONGITUDINAL

ESCALA 1:5

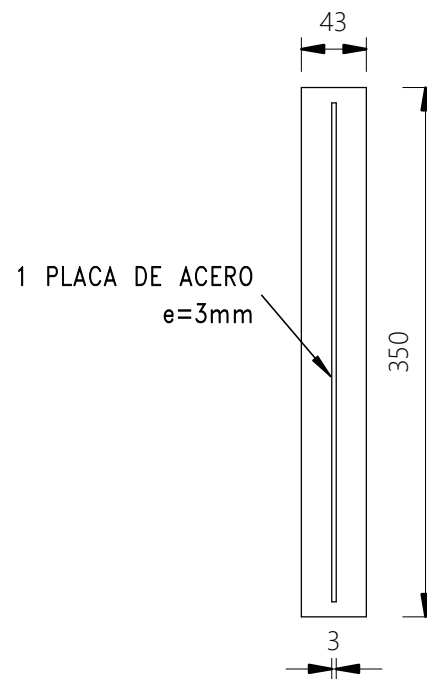

SECCIÓN X-X

1 : 5

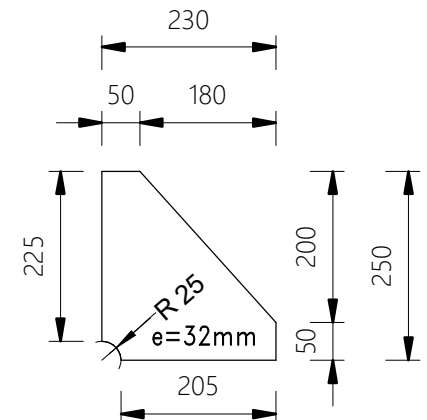

PL-RIGIDIZADOR PL2

ESCALA 1:10

REVISIÓN DE DOCUMENTOS TÉCNICOS

☐ A- ACEPTADO

☐ B- ACEPTADO CON COMENTARIOS


☐ C- RECHAZADO

FIRMA

FECHA



ESCALA GRAFICA

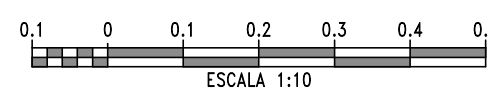

ESCALA 1:10

LEYENDA

REV	Nº	FECHA	DESCRIPCIÓN DE LA REVISIÓN	REVISADO	DIRECTOR
RO1	05.2023	PAQUETE 4-EMITO PARA APROBACIÓN	ABB	AMG	
RO0	02.2023	PAQUETE 4-EMITO PARA APROBACIÓN	ABB	JLQ	

FECHA	FIRMA
02.05.23	
03.05.23	
04.05.23	
05.05.23	
08.05.23	



PROYECTO:
"ENTREGA DE LAS DEFENSAS
RIBEREÑAS DEL RÍO CAÑETE Y
DEL RÍO HUAURA (PAQUETE 5)"

PROYECTO:3
"CREACIÓN DEL SERVICIO DE PROTECCIÓN EN
LAS RIBERAS DEL RÍO HUAURA VULNERABLE
ANTE PELIGRO DE INUNDACIONES EN LAS
LOCALIDADES DE 5 DISTRITOS DE LA PROVINCIA
DE OYÓN Y 6 DISTRITOS DE LA PROVINCIA DE
HUAURA - DEPARTAMENTO DE LIMA"

PLANO :
APARATOS DE APOYO
SECCIONES Y DETALLES II
PUENTE SAYAN

ESPECIALIDAD :
ESTRUCTURAS

USO :
501 - Defensas ribereñas - parte 1

ZONA :
SAYAN-HUAURA-LIMA

ESCALA :
1:10

FECHA :
10.05.2023

REV :
R01

CÓDIGO DEL PLANO :
400200-OHL001-501-XX-DR-ST-004265

NOTAS:

- DIMENSIONES EN METROS, SALVO INDICADO.
- ORIGINAL EN A1.