


C:\USERS\LOCANDOR\Desktop\PM MT02.DWG



VERTICE	ESTE (X)	NORTE (Y)
1	363129.0431	8551246.3161
2	363130.6680	8551211.7997
3	363003.7058	8551198.7887
4	362987.3218	8551218.9355
5	362994.3197	8551246.3161

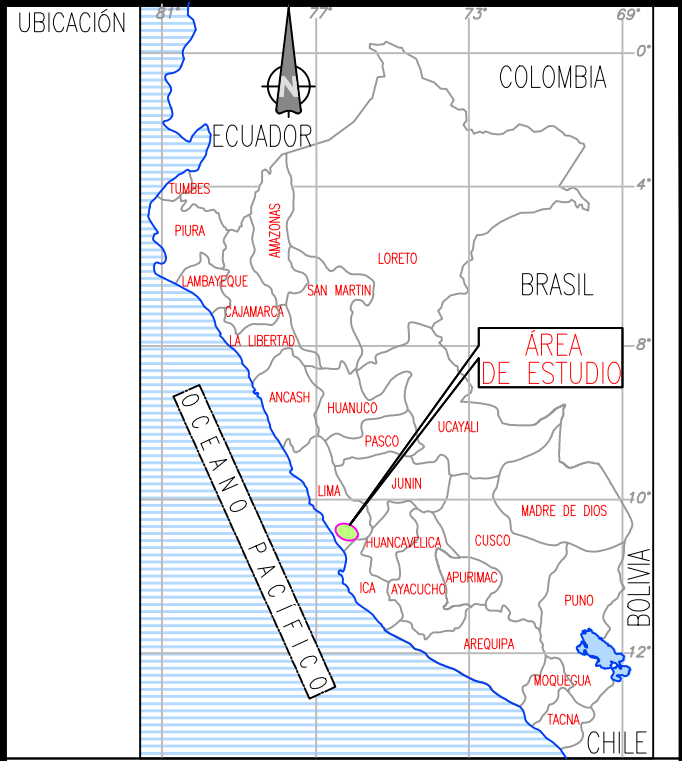

LEYENDA	
ÁREAS AUXILIARES	○1 Límite cuenca Cañete
— Dique	— Límite departamental
--- Faja Marginal Cañete	--- Límite Provincial
o1 Vertice	o Capital Distrital
ÁREAS AUXILIARES	— Hidrografía
— Páto de Maquinaria Aprobado	

—	—	—	—	—
—	—	—	—	—
—	—	—	—	—
—	—	—	—	—

ROO	03.2022	ENTREGA 1-EMITO PARA REVISIÓN Y COMENTARIOS	.	.
REV. N°	FECHA	DESCRIPCION DE LA REVISIÓN	REVISADO	DIRECTOR

	FECHA	FIRMA
DISEÑO :	.	
DIBUJO :	.	
REVISIÓN :	.	
APROBACIÓN :	.	
DIRECTOR DE PROYECTO :	.	



PROYECTO:
"ENTREGA DE LAS DEFENSAS RIBEREÑAS DEL RÍO CAÑETE (PAQUETE 5)"
PROYECTO-1:
"CREACIÓN DEL SERVICIO DE PROTECCIÓN CONTRA INUNDACIONES DEL RÍO CAÑETE ENTRE EL TRAMO DESEMBOCADURA DEL RÍO CAÑETE - LOCALIDAD DE PAULLO EN LOS DISTRITOS DE SAN VICENTE DE CAÑETE, NUEVO IMPERIAL Y LUNAHUANA DE LA PROVINCIA DE CAÑETE - DEPARTAMENTO DE LIMA"

PLANO:
PLANTA Y UBICACIÓN
PM MT2
(1 de 1)

ESPECIALIDAD :
GEOTECNIA

USO :
650-DEFENSA RIBEREÑA-CUENCA BAJA

ZONA :
SAN VICENTE DE CAÑETE-CAÑETE-LIMA

ESCALA :
1:500

FECHA :
16.02.2023

REV :
ROO

CÓDIGO DEL PLANO :
CO-PE-1PE324-GE-DA-086-400201-001