


Leyenda

 Estaciones de monitoreo de calidad de agua

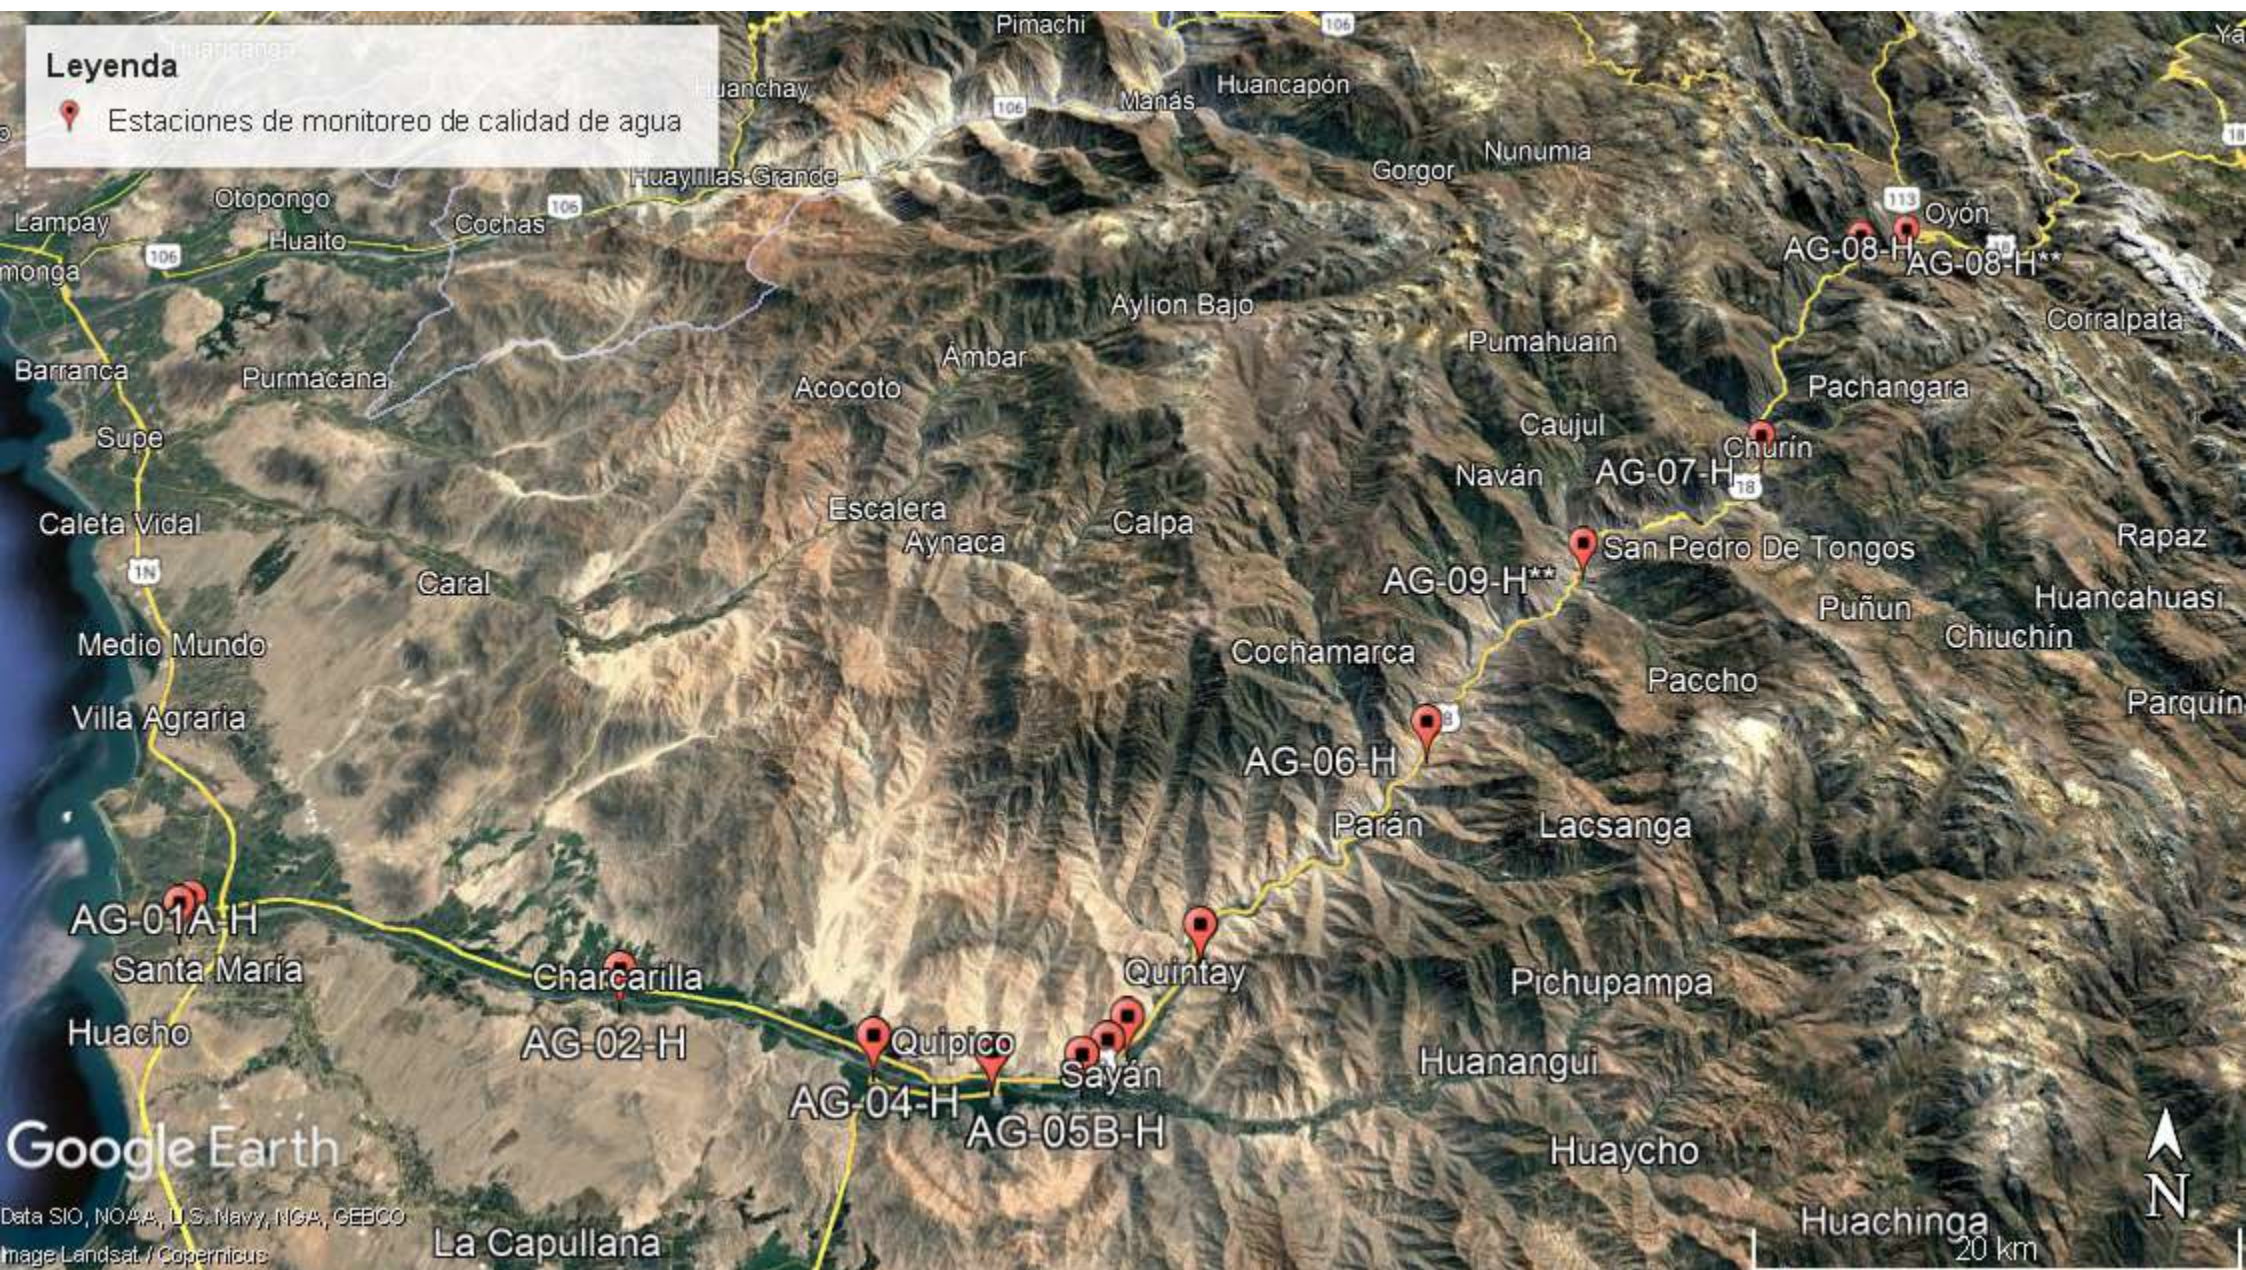


Google Earth

Data SIO, NOAA, U.S. Navy, NGA, GEBCO
Image Landsat / Copernicus

Legenda

 Estaciones de monitoreo de calidad de aire

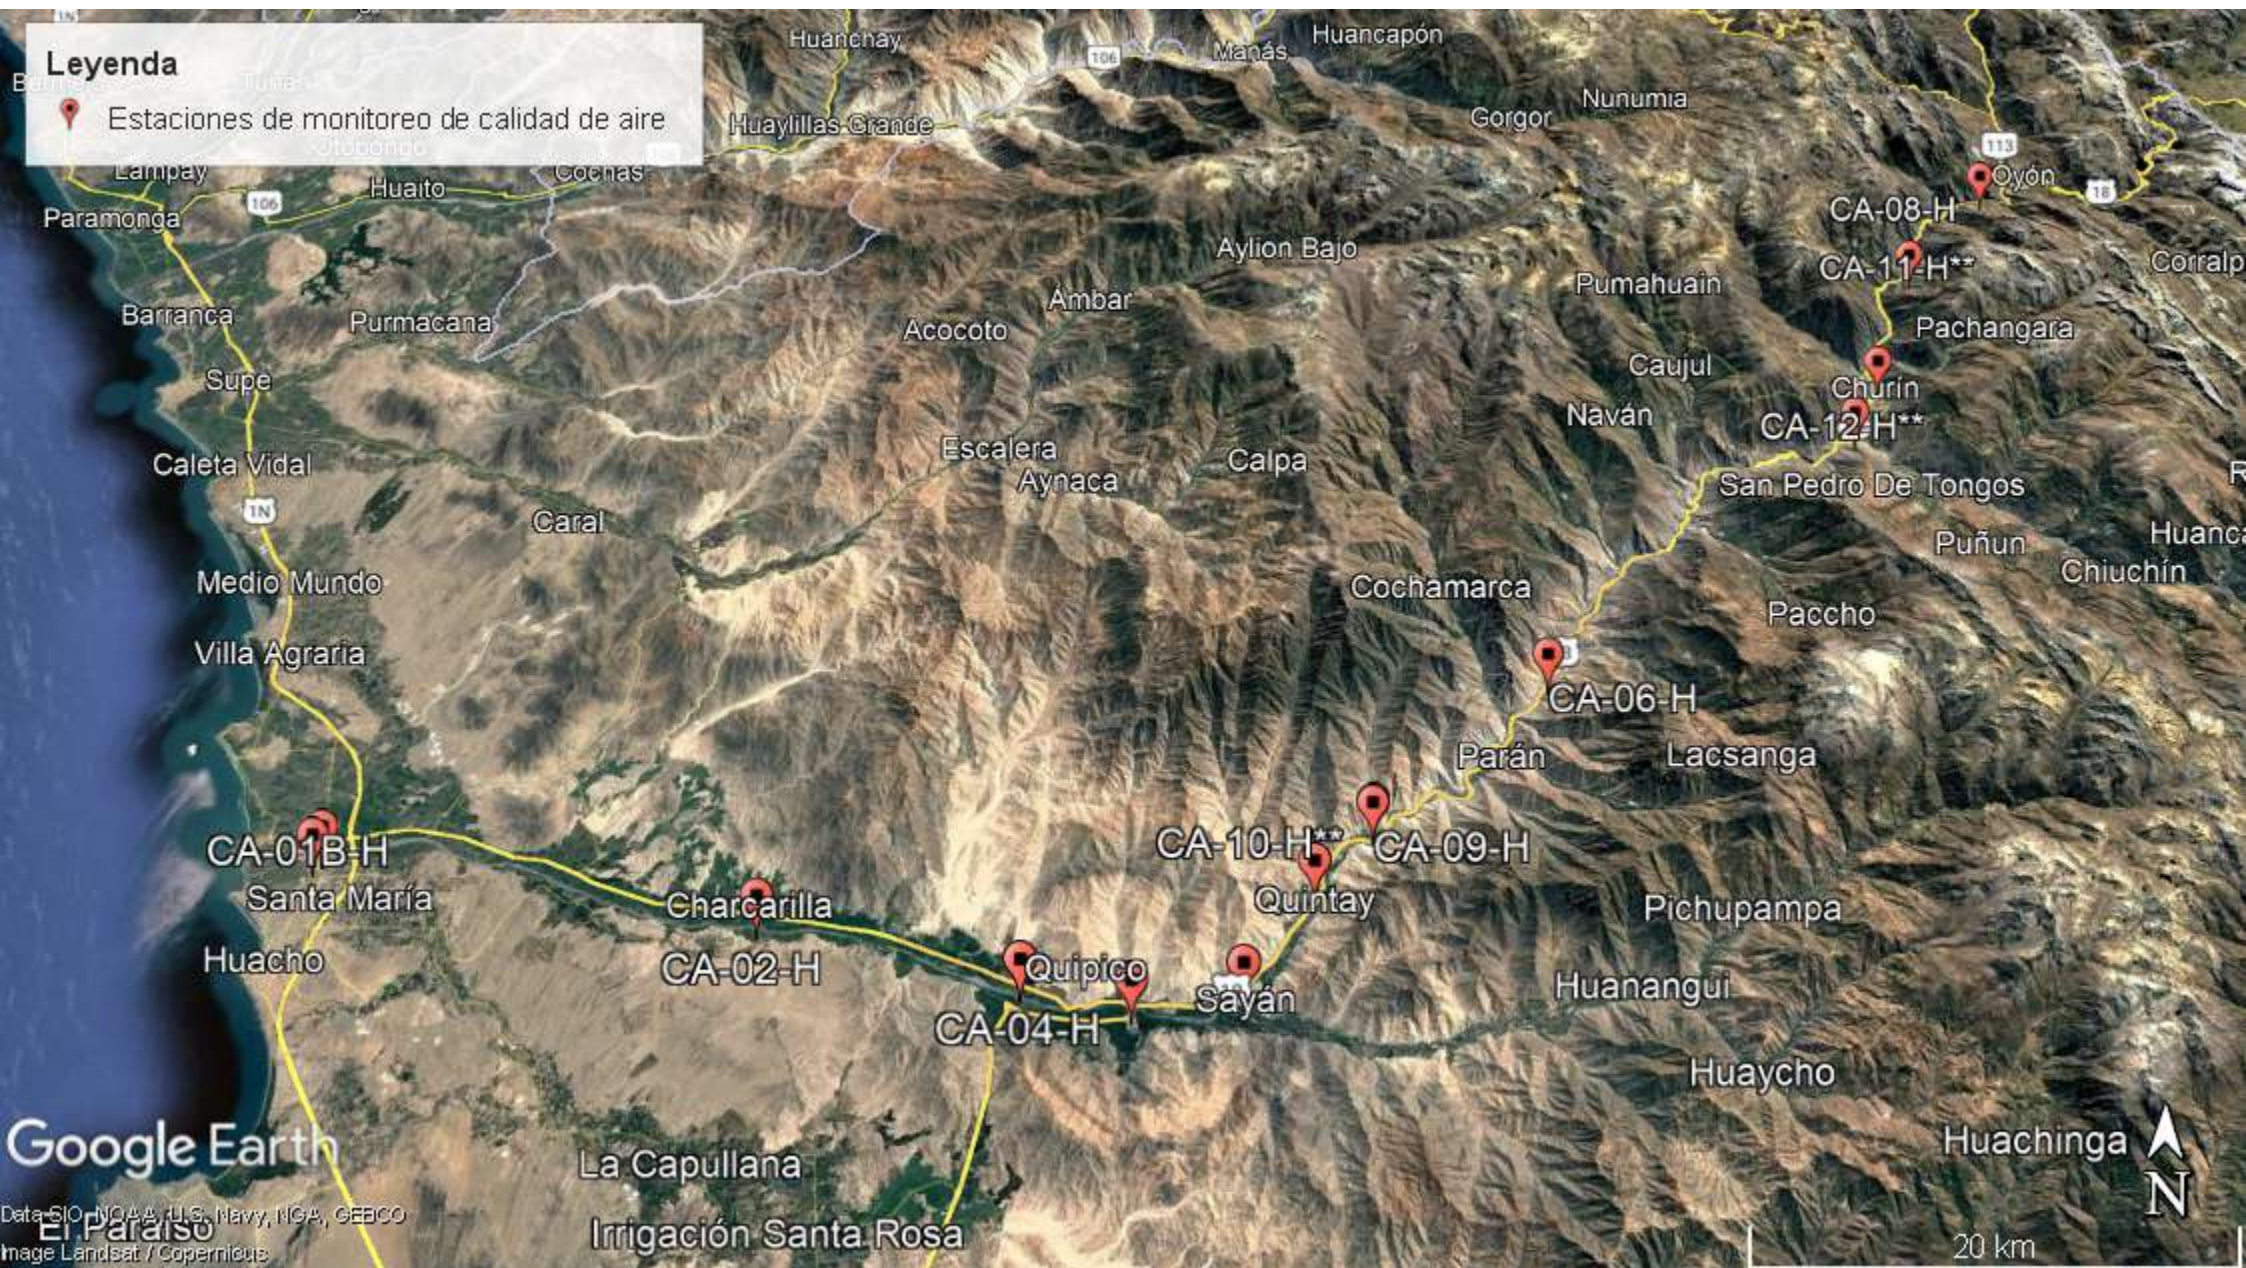



Google Earth

Data SIO, NOAA, U.S. Navy, NGA, GEBCO
Image Landsat / Copernicus

Leyenda

- Estaciones de monitoreo de calidad de ruido

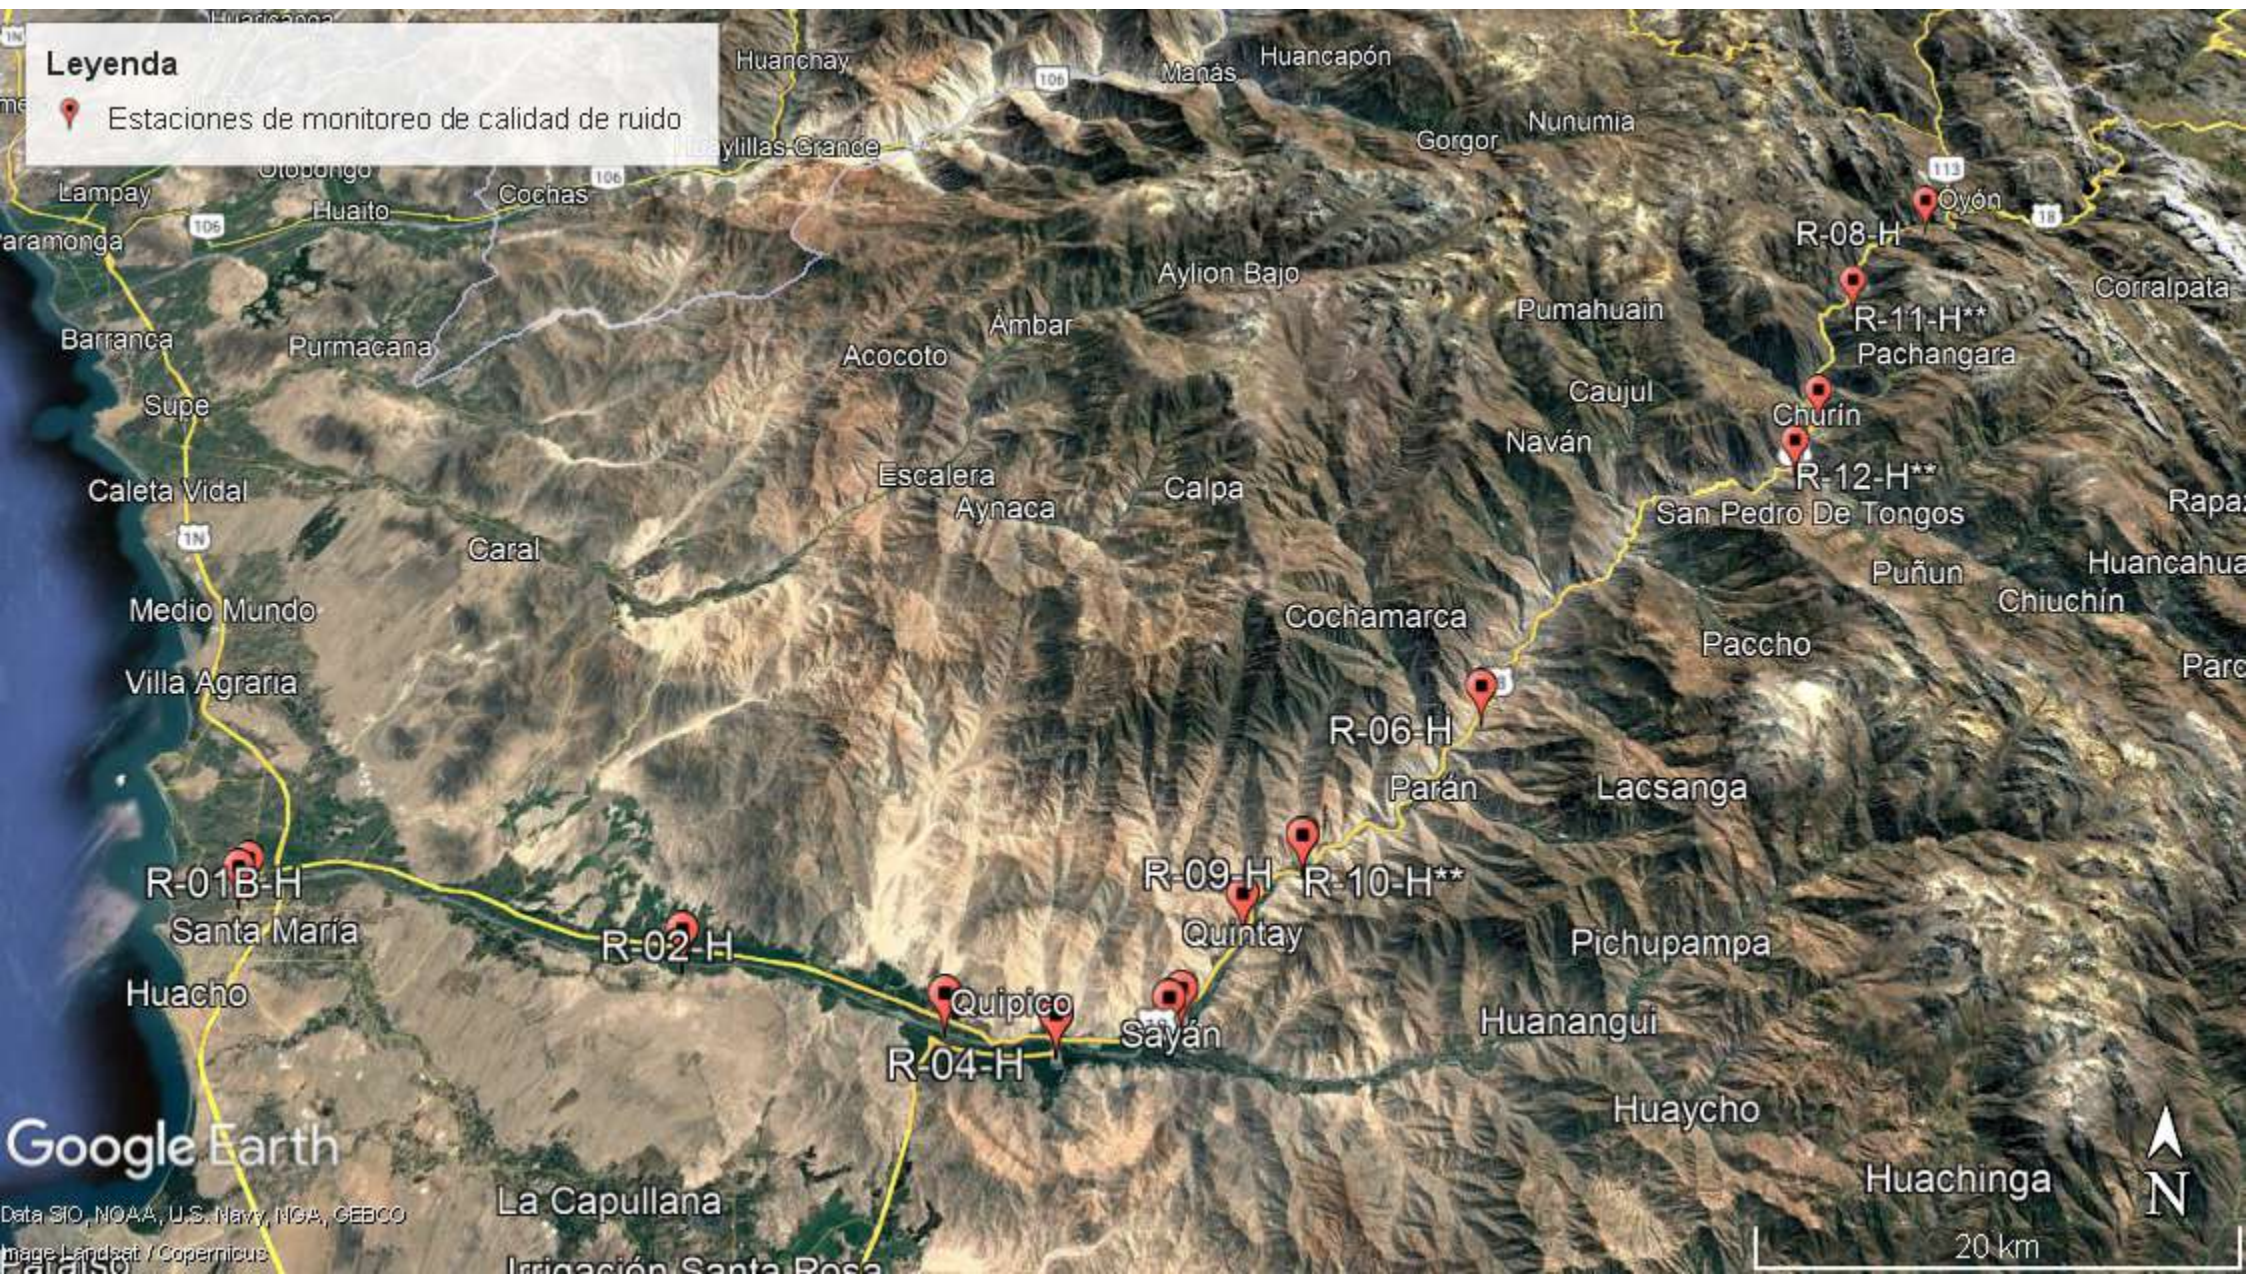

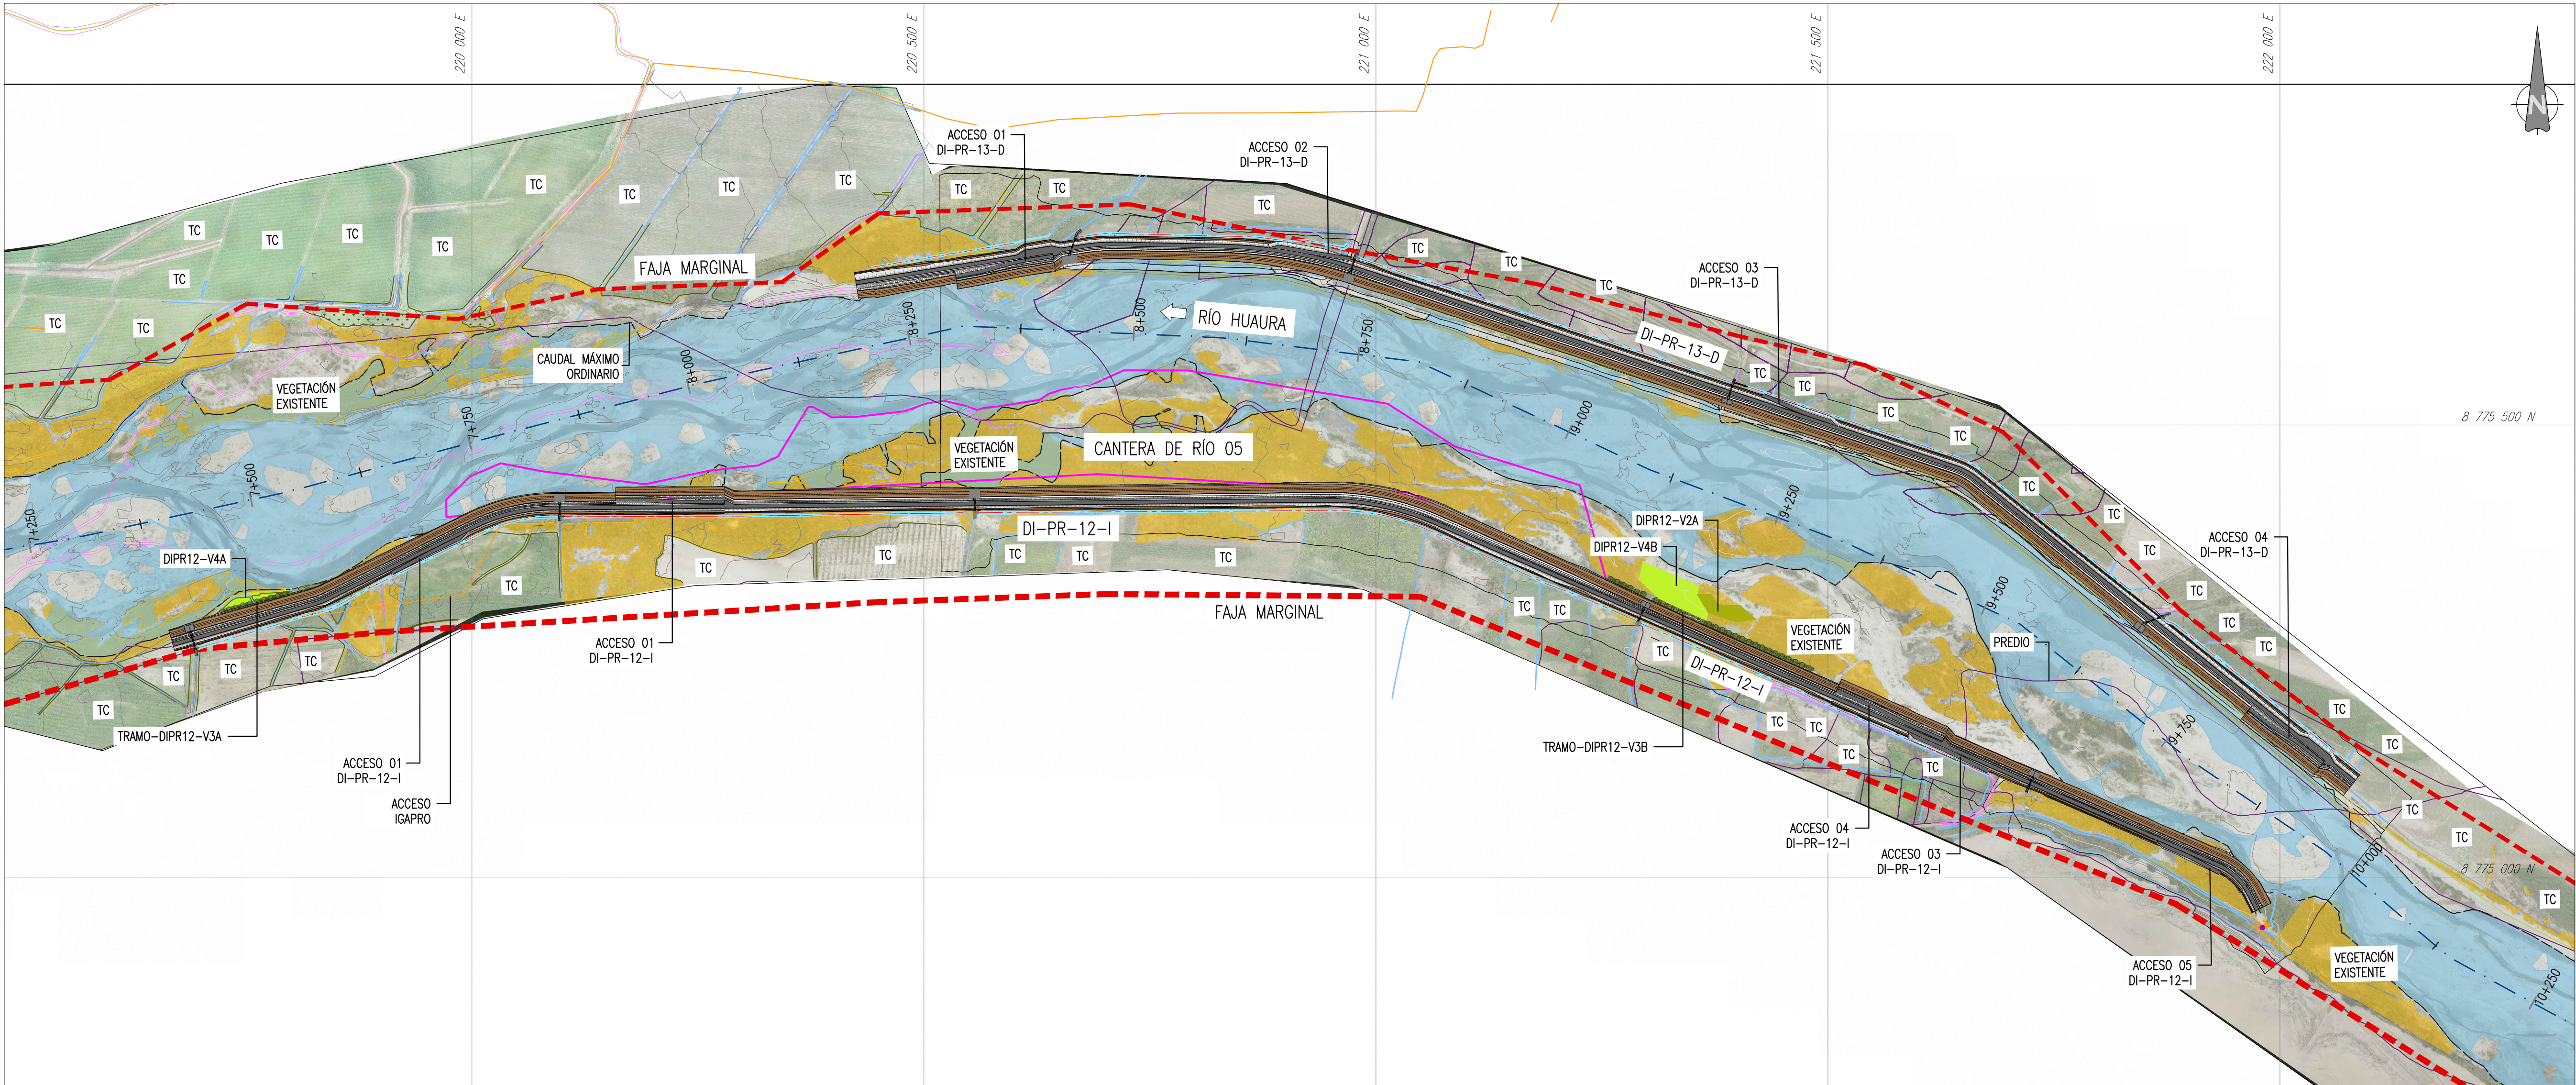


RÍO HUAURA - 7+250 AL 10+250
ESCALA 1:4000

VEGETACIÓN TIPO 2-MARGEN IZQUIERDO		
DIQUE	TRAMOS	ÁREA (m2)
DI-PR-12-I	DIPR12-V2A	838.31
TOTAL		838.31

VEGETACIÓN TIPO 3a-MARGEN IZQUIERDO		
DIQUE	TRAMOS	ÁREA (m2)
DI-PR-12-I	TRAMO-DIPR12-V3A	492.00
	TRAMO-DIPR12-V3B	1,489.84
TOTAL		1,981.84

VEGETACIÓN TIPO 4-MARGEN IZQUIERDO		
DIQUE	POLIGONO	ÁREA (m2)
DI-PR-12-I	DIPR12-V4A	489.15
	DIPR12-V4B	2,152.63
TOTAL		2,641.78

PROPUESTA DE TIPOS DE FRANJA DE VEGETACIÓN RIBEREÑA

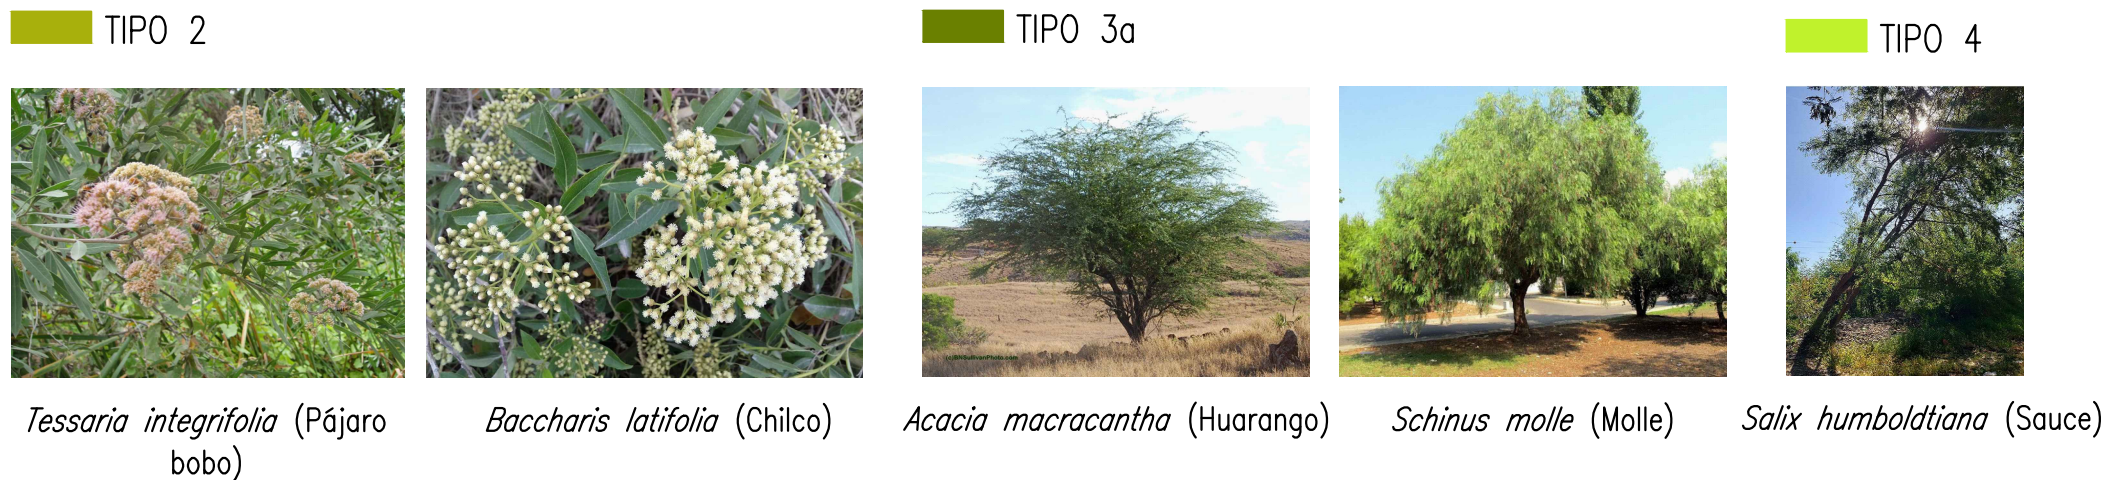

RECONSTRUCCIÓN

REVISIÓN DE DOCUMENTOS TÉCNICOS

☐ A- ACEPTADO


☐ B- ACEPTADO CON COMENTARIOS

☐ C- RECHAZADO

FIRMA

FECHA

LEYENDA	
	CARRETERA PANAMERICA SUR
	CAMINOS ASFALTADOS
	CAMINOS CARROZABLES
	ACEQUIAS Y CANALES
	CULTIVOS
	VIVIENDAS
	PREDIOS
	VEGETACIÓN EXISTENTE
	FUENTES DE AGUA
	DIQUE INTERVENCIÓN
	ACCESOS VEHICULARES
	EJE RÍO HUAURA
	ENVOLVENTE DEL CAUDAL MÁX. ORDINARIO
	LÍMITE DEL CAUDAL MÁX. ORDINARIO
	FAJA MARGINAL
	TRAZADO DE ALCANTARILLAS
	TRAZADO DE CANALES
	CANTERAS
	DME
	ACCESOS OBRA APROBADOS IGAPRO
	ACCESOS OBRA EN EVALUACIÓN MIGRAPRO

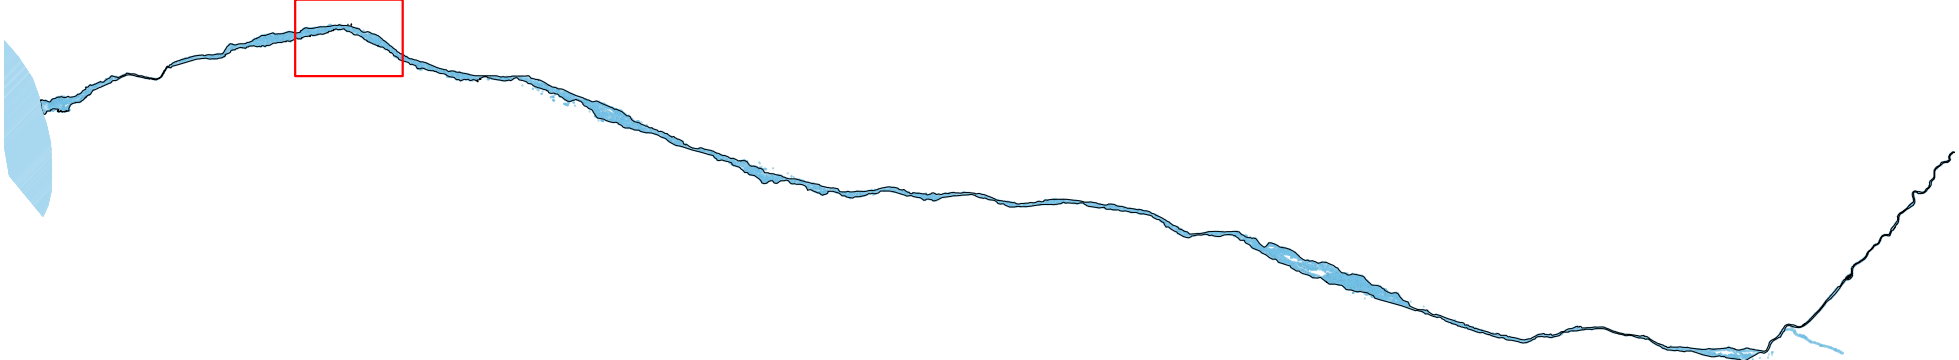

PLANO CLAVE

UBICACIÓN

ESCALA GRÁFICA

LEYENDA

—	—	—	—	—
R03	11.2022	PAQUETE 2-EMITIDO PARA APROBACIÓN	ABB	JLQ
R02	10.2022	PAQUETE 2-EMITIDO PARA APROBACIÓN	ABB	JLQ
R01	09.2022	PAQUETE 2-EMITIDO PARA APROBACIÓN	LCC	JLQ
R00	06.2022	PAQUETE 2-EMITIDO PARA REVISIÓN Y COMENTARIOS	LCC	JLQ
REV N°	FECHA	DESCRIPCIÓN DE LA REVISIÓN	REVISADO	DIRECTOR

	FECHA	FIRMA
DISEÑO :	08.11.22	
DIBUJO :	09.11.22	
REVISIÓN Y APROBACIÓN DE DISEÑO :	10.11.22	
APROBACIÓN :	11.11.22	
DIRECTOR DE PROYECTO :	14.11.22	

Presidencia del Consejo de Ministros

RECONSTRUCCIÓN

CON CAMBIOS

PROYECTO:3

"ENTREGA DE LAS DEFENSAS RIBEREÑAS DEL RÍO CAÑETE Y DEL RÍO HUAURA (PAQUETE 5)"

PROYECTO:3

"CREACIÓN DEL SERVICIO DE PROTECCIÓN EN LAS RIBERAS DEL RÍO HUAURA VULNERABLE ANTE PELIGRO DE INUNDACIONES EN LAS LOCALIDADES DE 5 DISTRITOS DE LA PROVINCIA DE OYÓN Y 8 DISTRITOS DE LA PROVINCIA DE HUAURA - DEPARTAMENTO DE LIMA"

PLANO :

PLANO GENERAL REFORESTACIÓN EN RIBERA DE RÍO PK 7+250 AL PK 10+250

ESPECIALIDAD :

PAISAJISMO

USO :

890 - Reforestación / Infraestructura verde - área 1

ZONA :

HUAURA-HUAURA-LIMA

ESCALA :

1:4000

FECHA :

15.11.2022

REV :

R03

CÓDIGO DEL PLANO :

400200-OHL001-890-XX-DR-LS-002001

F:\3-MIPRA\3-2-GRPA\13-BM\400200-HU\2-C3D\1-BE\2-PAQUETE-2\400200-OHL001-890-XX-DR-LS-002001-R03.DWG