


PLANOS DE UBICACIÓN DIQUES

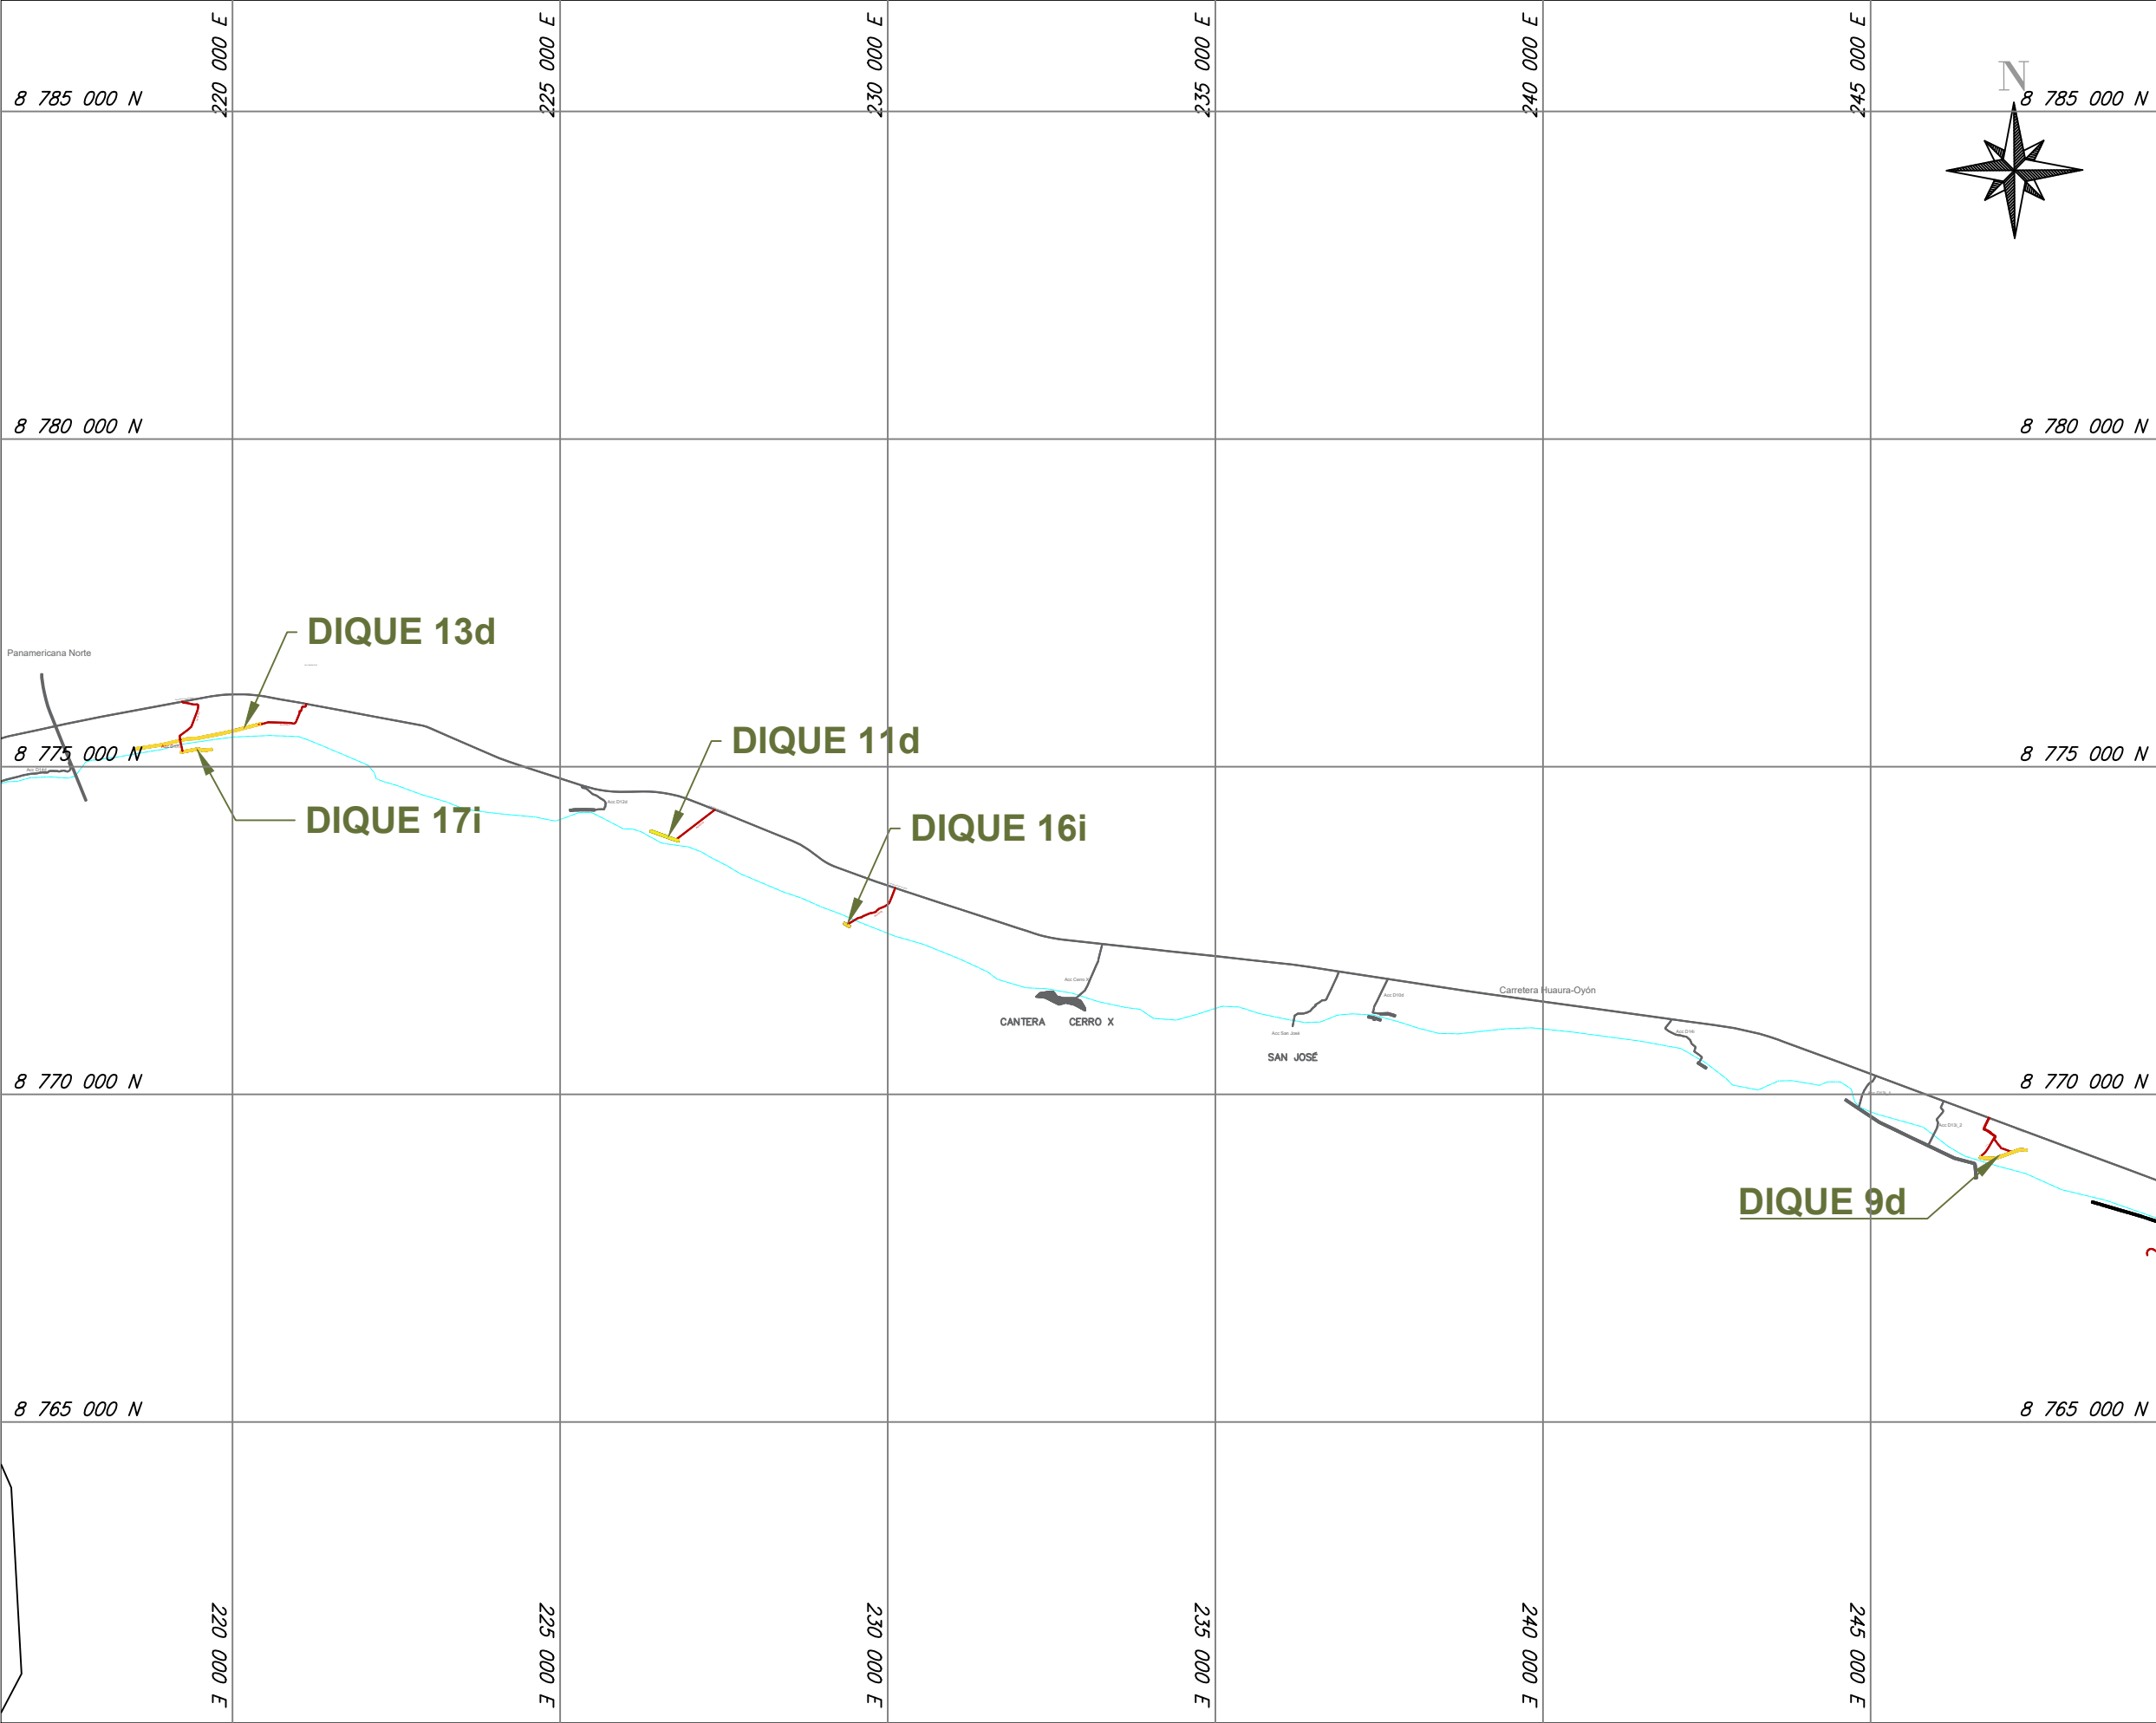

UBICACIÓN

ESCALA GRAFICA

LEYENDA

Accesos

Diques

Río Cañete

REV	N°	FECHA	DESCRIPCION DE LA REVISION	REVISADO	DIRECTOR

	FECHA	FIRMA
DISEÑO :		
DIBUJO :		
REVISION :		
APROBACION :		
DIRECTOR DE PROYECTO :		

PERÚ

Presidencia del Consejo de Ministros

RE

CONSTRUCCIÓN

CON CAMBIOS

DEFENSAS RIBEREÑAS
RIO HUAURA

PLANO

PLANO CLAVE
DIQUES


ESPECIALIDAD :

USO :

ZONA :

ESCALA :	FECHA :	REV :
1/100000	13/07/21	00

CODIGO DEL PLANO :

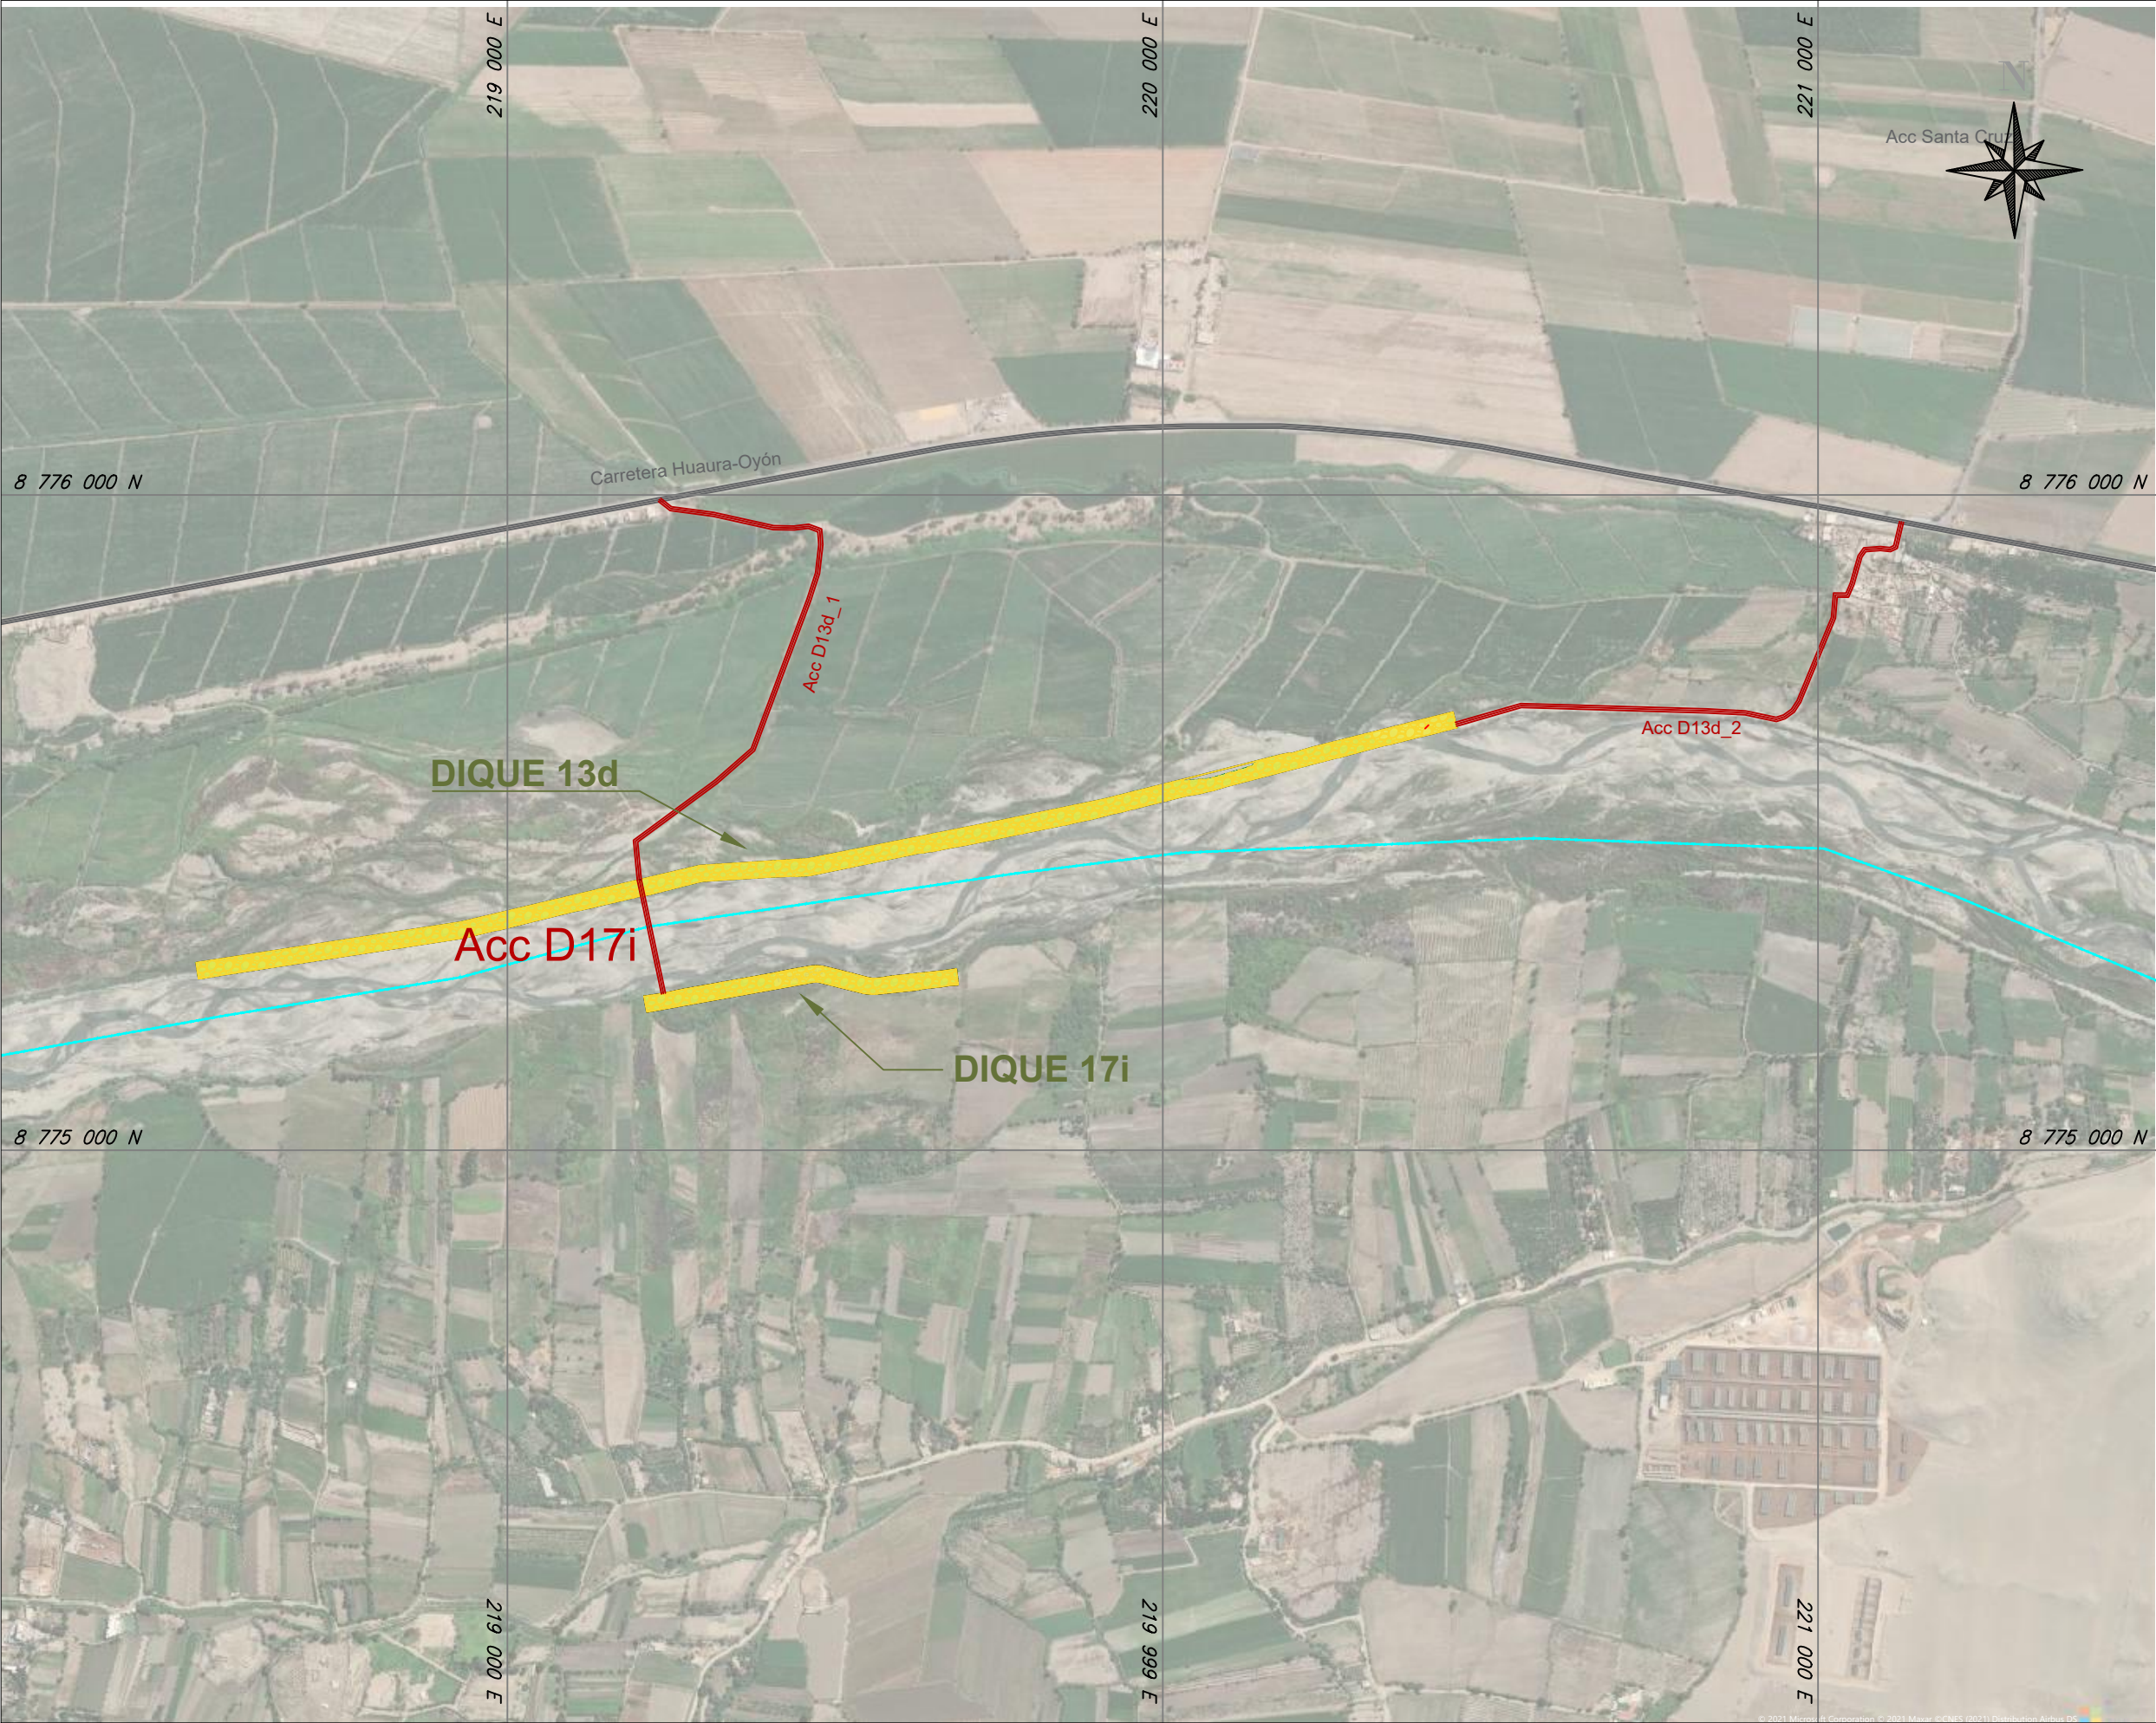

UBICACIÓN

ESCALA GRAFICA

LEYENDA

Accesos

Diques

Río Cañete

REV	N°	FECHA	DESCRIPCION DE LA REVISION	REVISADO	DIRECTOR
-----	----	-------	----------------------------	----------	----------

DISEÑO :	FECHA	FIRMA
DIBUJO :		
REVISION :		
APROBACION :		
DIRECTOR DE PROYECTO :		



PERÚ

Presidencia del Consejo de Ministros



DEFENSAS RIBEREÑAS
RIO HUAURA

PLANO

PLANO DE UBICACION
DIQUES 17I,13D

ESPECIALIDAD :

USO :


ZONA :

ESCALA :
1/10000

FECHA :
13/07/21

REV :
00

CODIGO DEL PLANO :

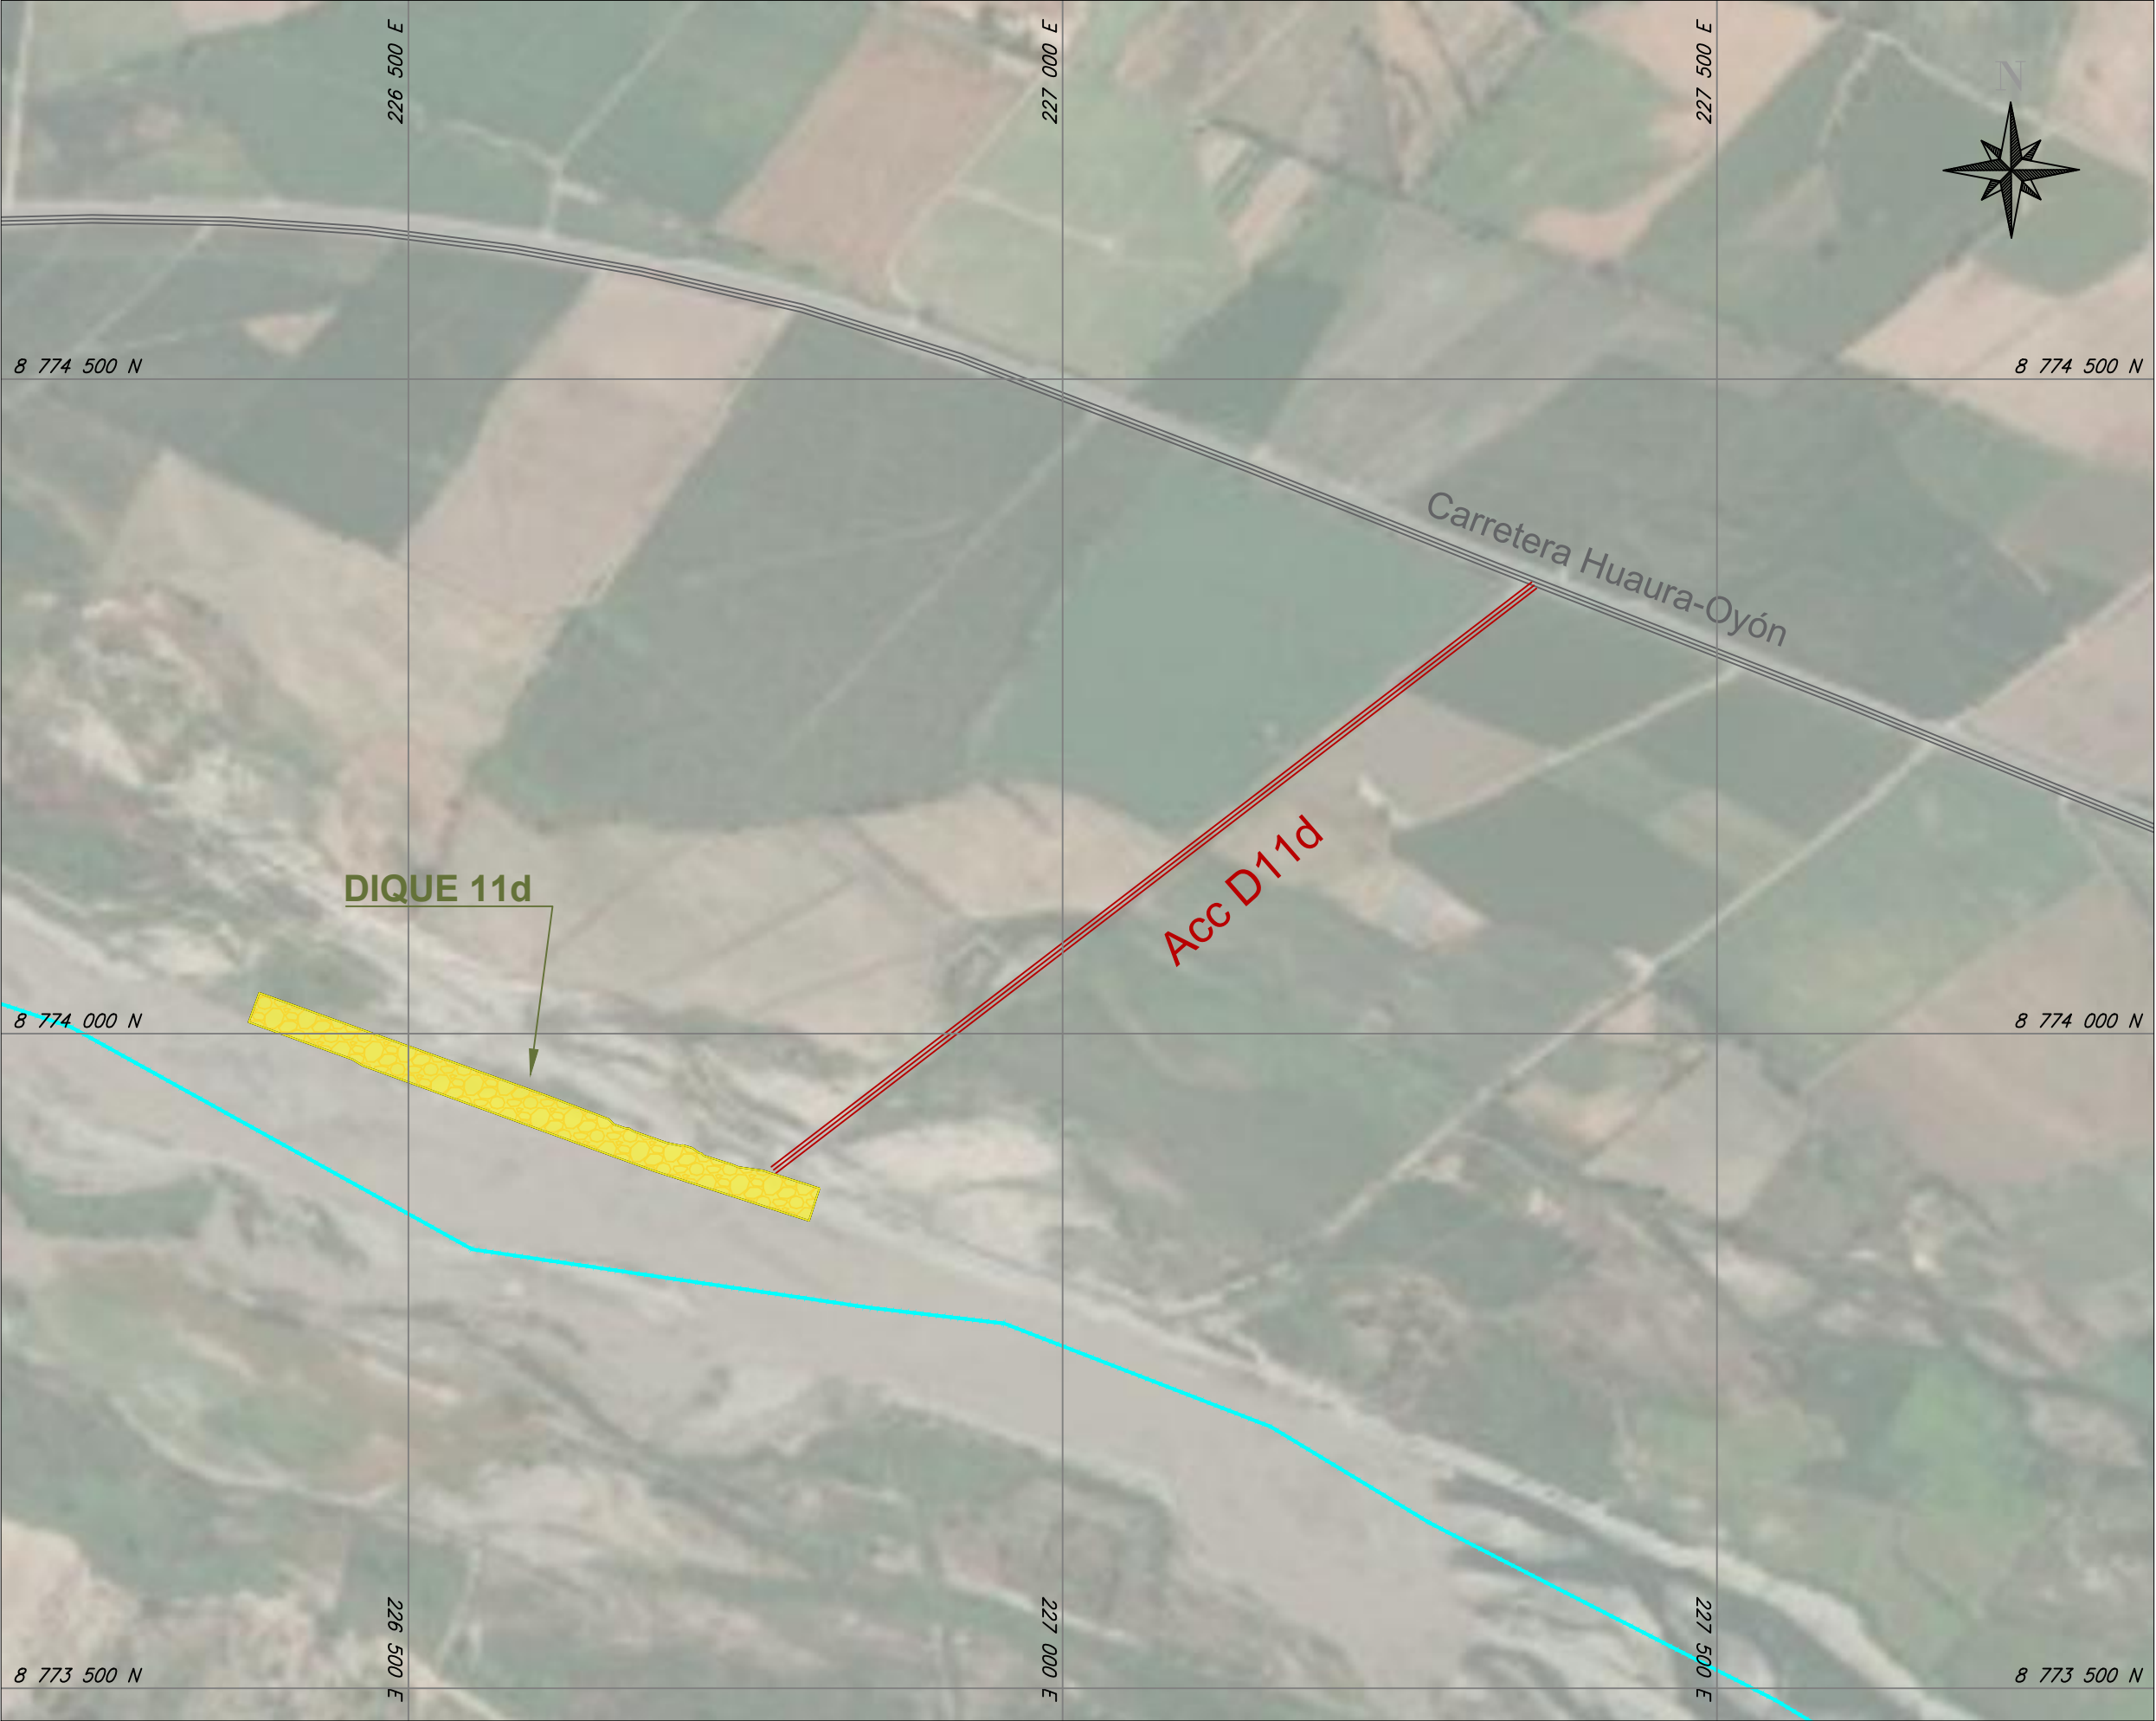

UBICACIÓN

ESCALA GRAFICA

LEYENDA

Accesos

Diques

Río Cañete

REV	N°	FECHA	DESCRIPCION DE LA REVISION	REVISADO DIRECTOR

	FECHA	FIRMA
DISEÑO :		
DIBUJO :		
REVISION :		
APROBACION :		
DIRECTOR DE PROYECTO :		

PERÚ

Presidencia del Consejo de Ministros

RE

CONSTRUCCIÓN

CON CAMBIOS

DEFENSAS RIBEREÑAS
RIO HUAURA

PLANO

PLANO DE UBICACION
DIQUES 11D


ESPECIALIDAD :

USO :

ZONA :

ESCALA :	FECHA :	REV :
1/5000	13/07/21	00

CODIGO DEL PLANO :

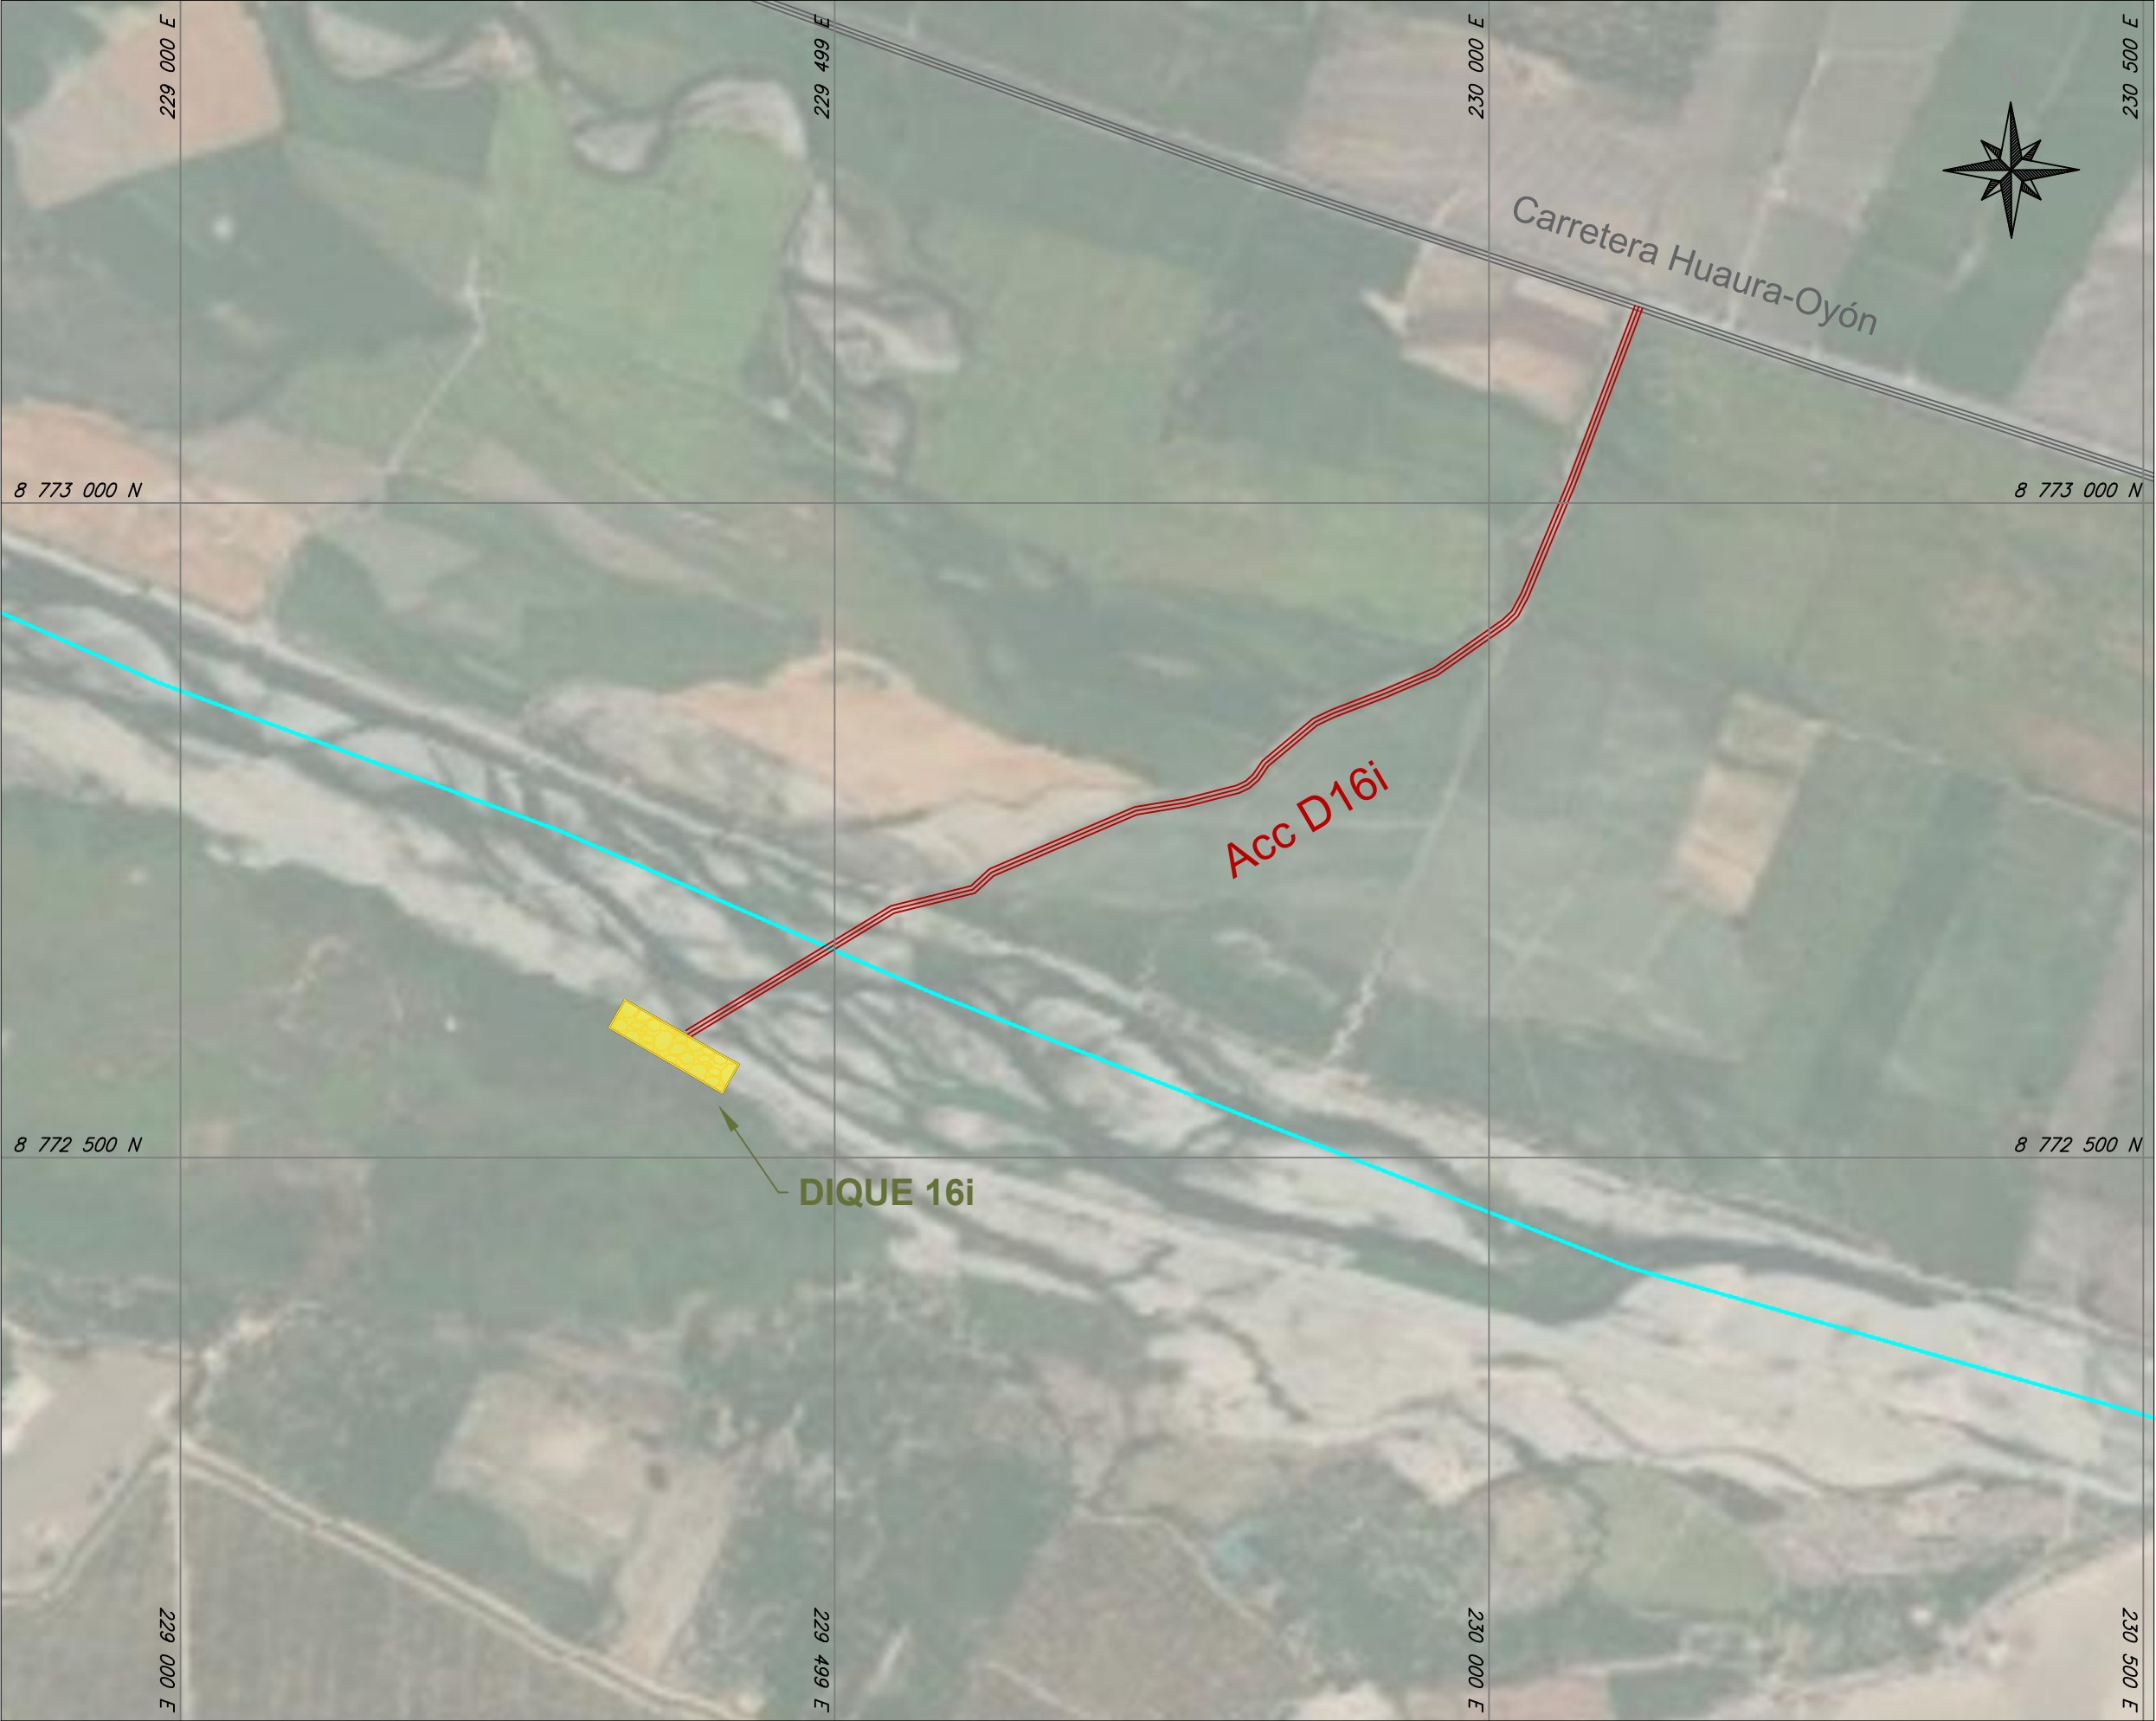

UBICACIÓN

ESCALA GRAFICA

LEYENDA

Accesos

Diques

Río Cañete

REV N°	FECHA	DESCRIPCION DE LA REVISION	REVISADO	DIRECTOR	

	FECHA	FIRMA
DISEÑO :		
DIBUJO :		
REVISION :		
APROBACION :		
DIRECTOR DE PROYECTO :		

PERÚ

Presidencia del Consejo de Ministros

RE

CONSTRUCCIÓN

CON CAMBIOS

DEFENSAS RIBEREÑAS
RIO HUAURA

PLANO

PLANO DE UBICACION
DIQUES 16I


ESPECIALIDAD :

USO :

ZONA :

ESCALA :	FECHA :	REV :
1/5000	13/07/21	00

CODIGO DEL PLANO :

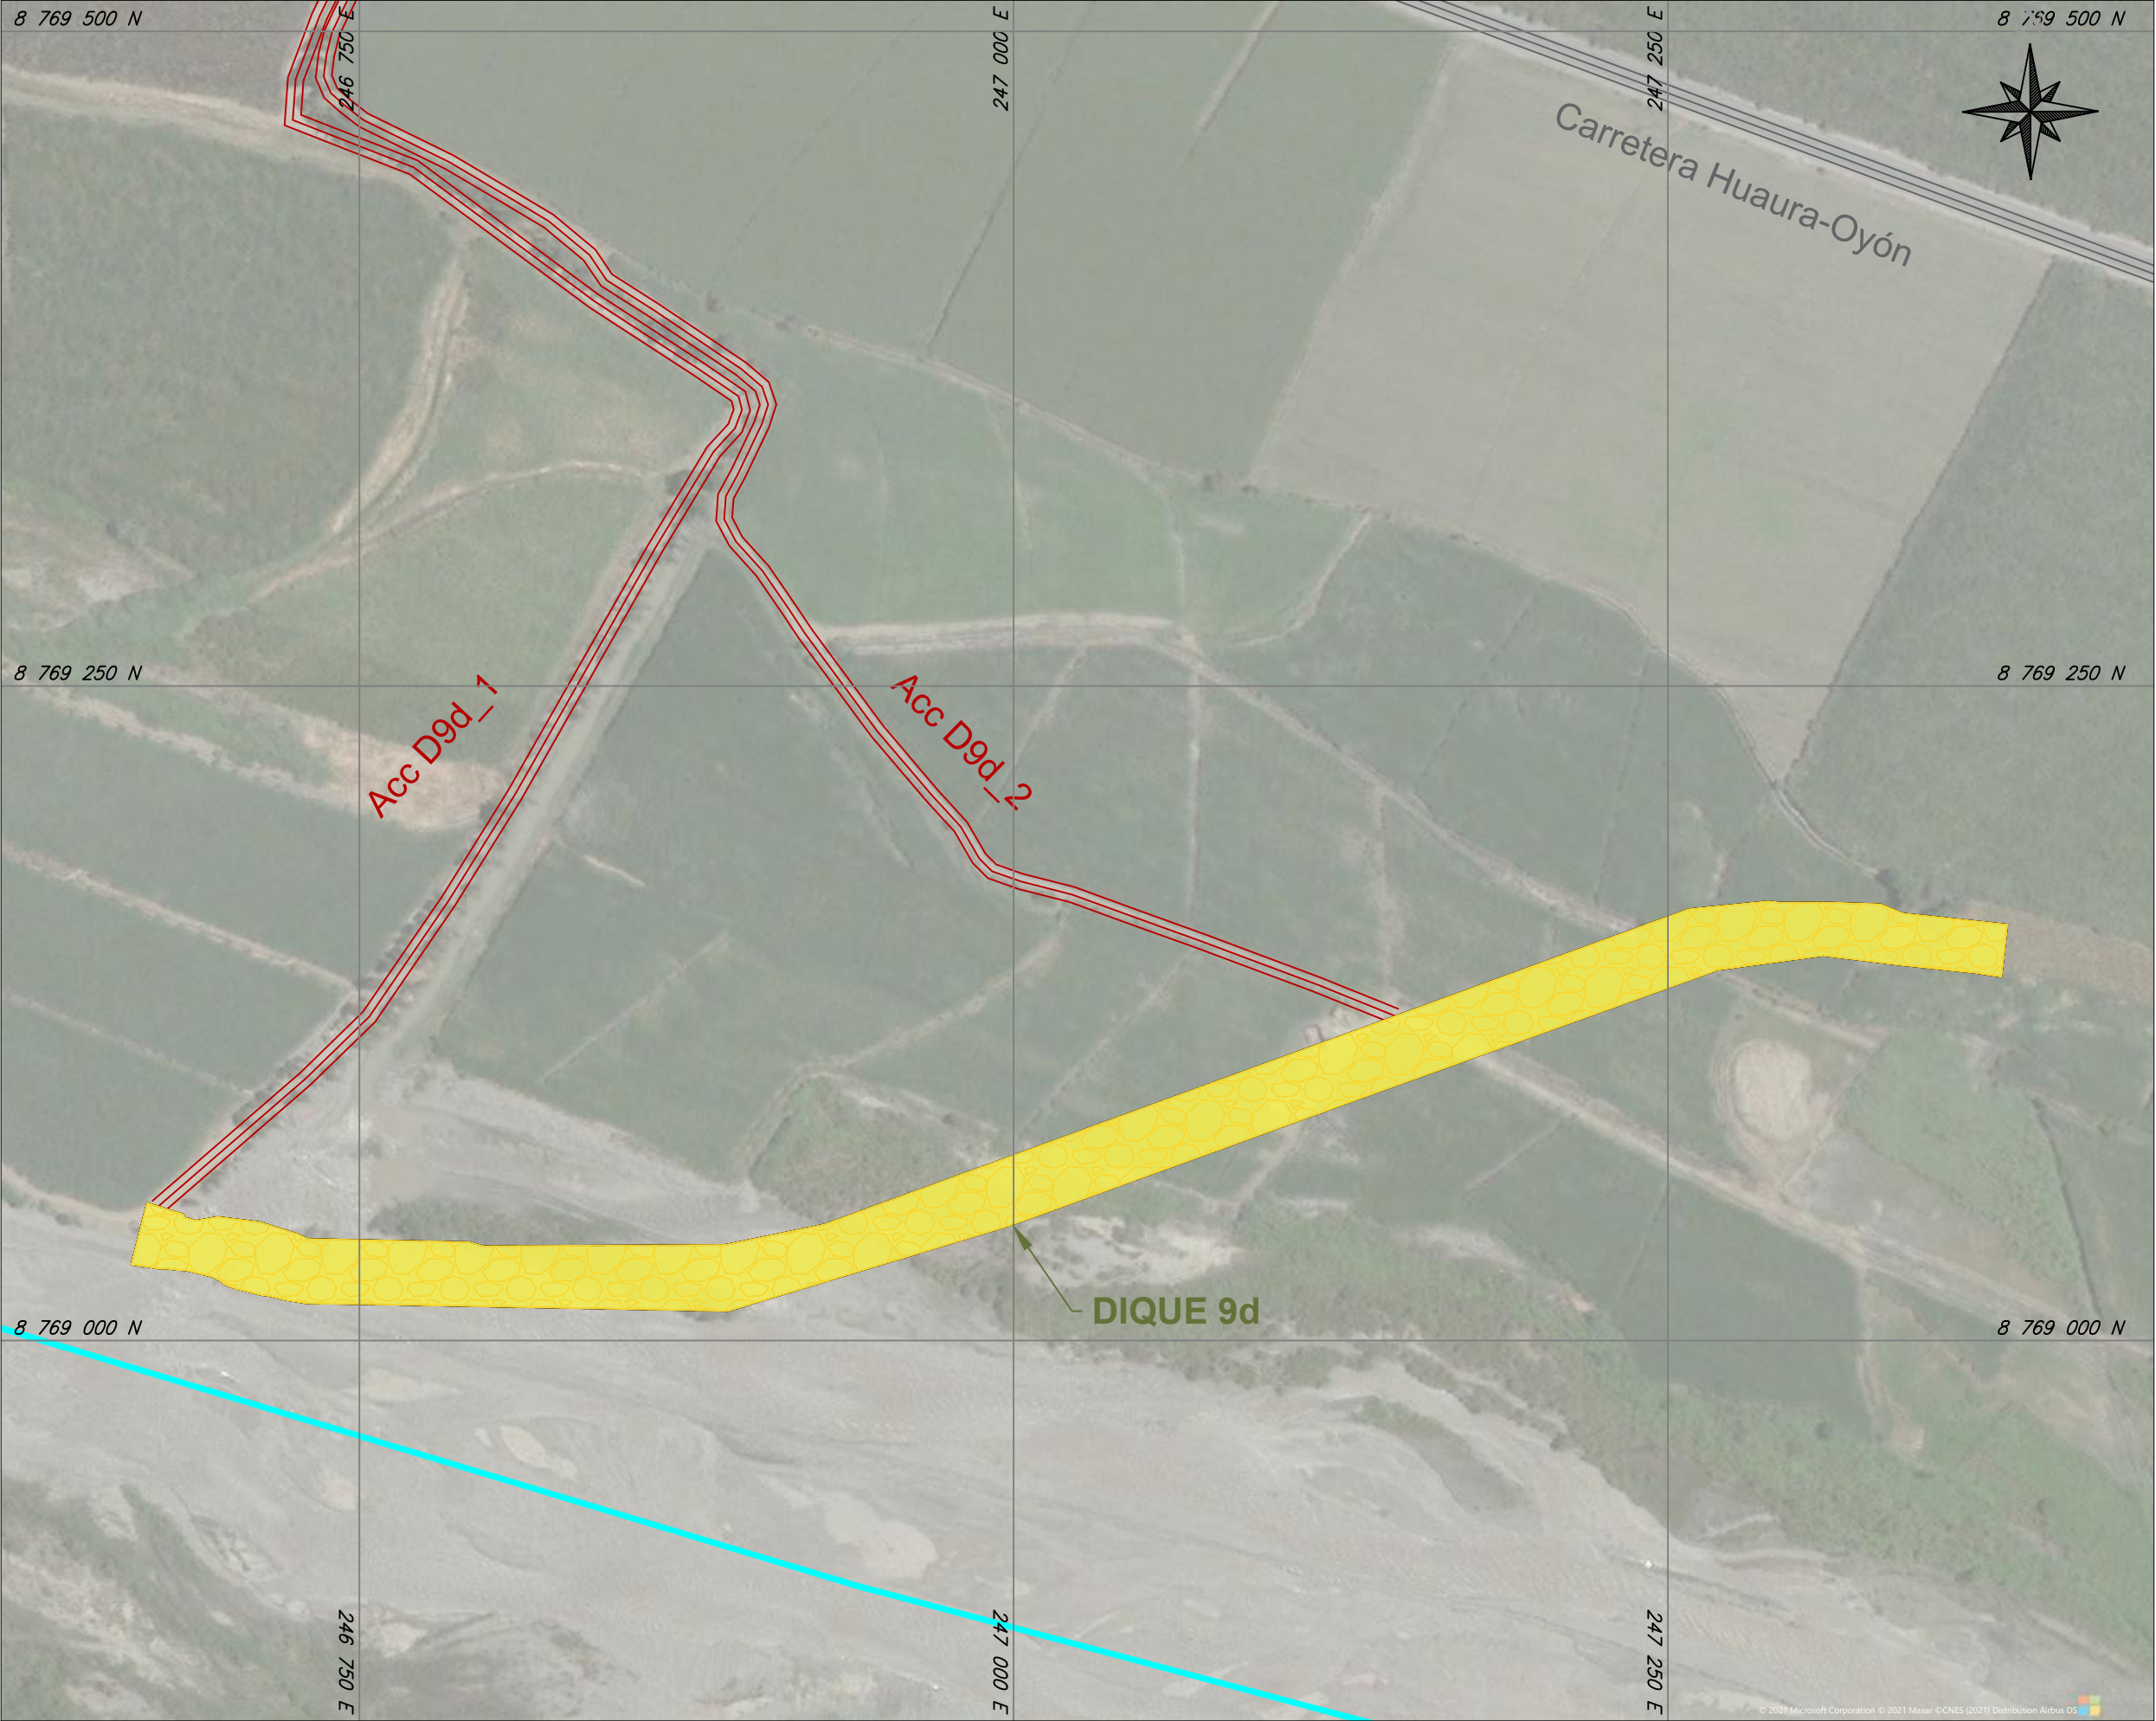

UBICACIÓN

ESCALA GRAFICA

LEYENDA

Accesos

Diques

Río Cañete

REV N°	FECHA	DESCRIPCION DE LA REVISION	REVISADO	DIRECTOR
--------	-------	----------------------------	----------	----------

	FECHA	FIRMA
DISEÑO :		
DIBUJO :		
REVISION :		
APROBACION :		
DIRECTOR DE PROYECTO :		



PERÚ
Presidencia
del Consejo de Ministros



**DEFENSAS RIBEREÑAS
RIO HUAURA**

PLANO
**PLANO DE UBICACION
DIQUES 9D**

ESPECIALIDAD :

USO :

ZONA :

ESCALA :	FECHA :	REV :
1/2500	13/07/21	00

CODIGO DEL PLANO :