


PLANOS DE UBICACIÓN CANTERAS DE ROCA

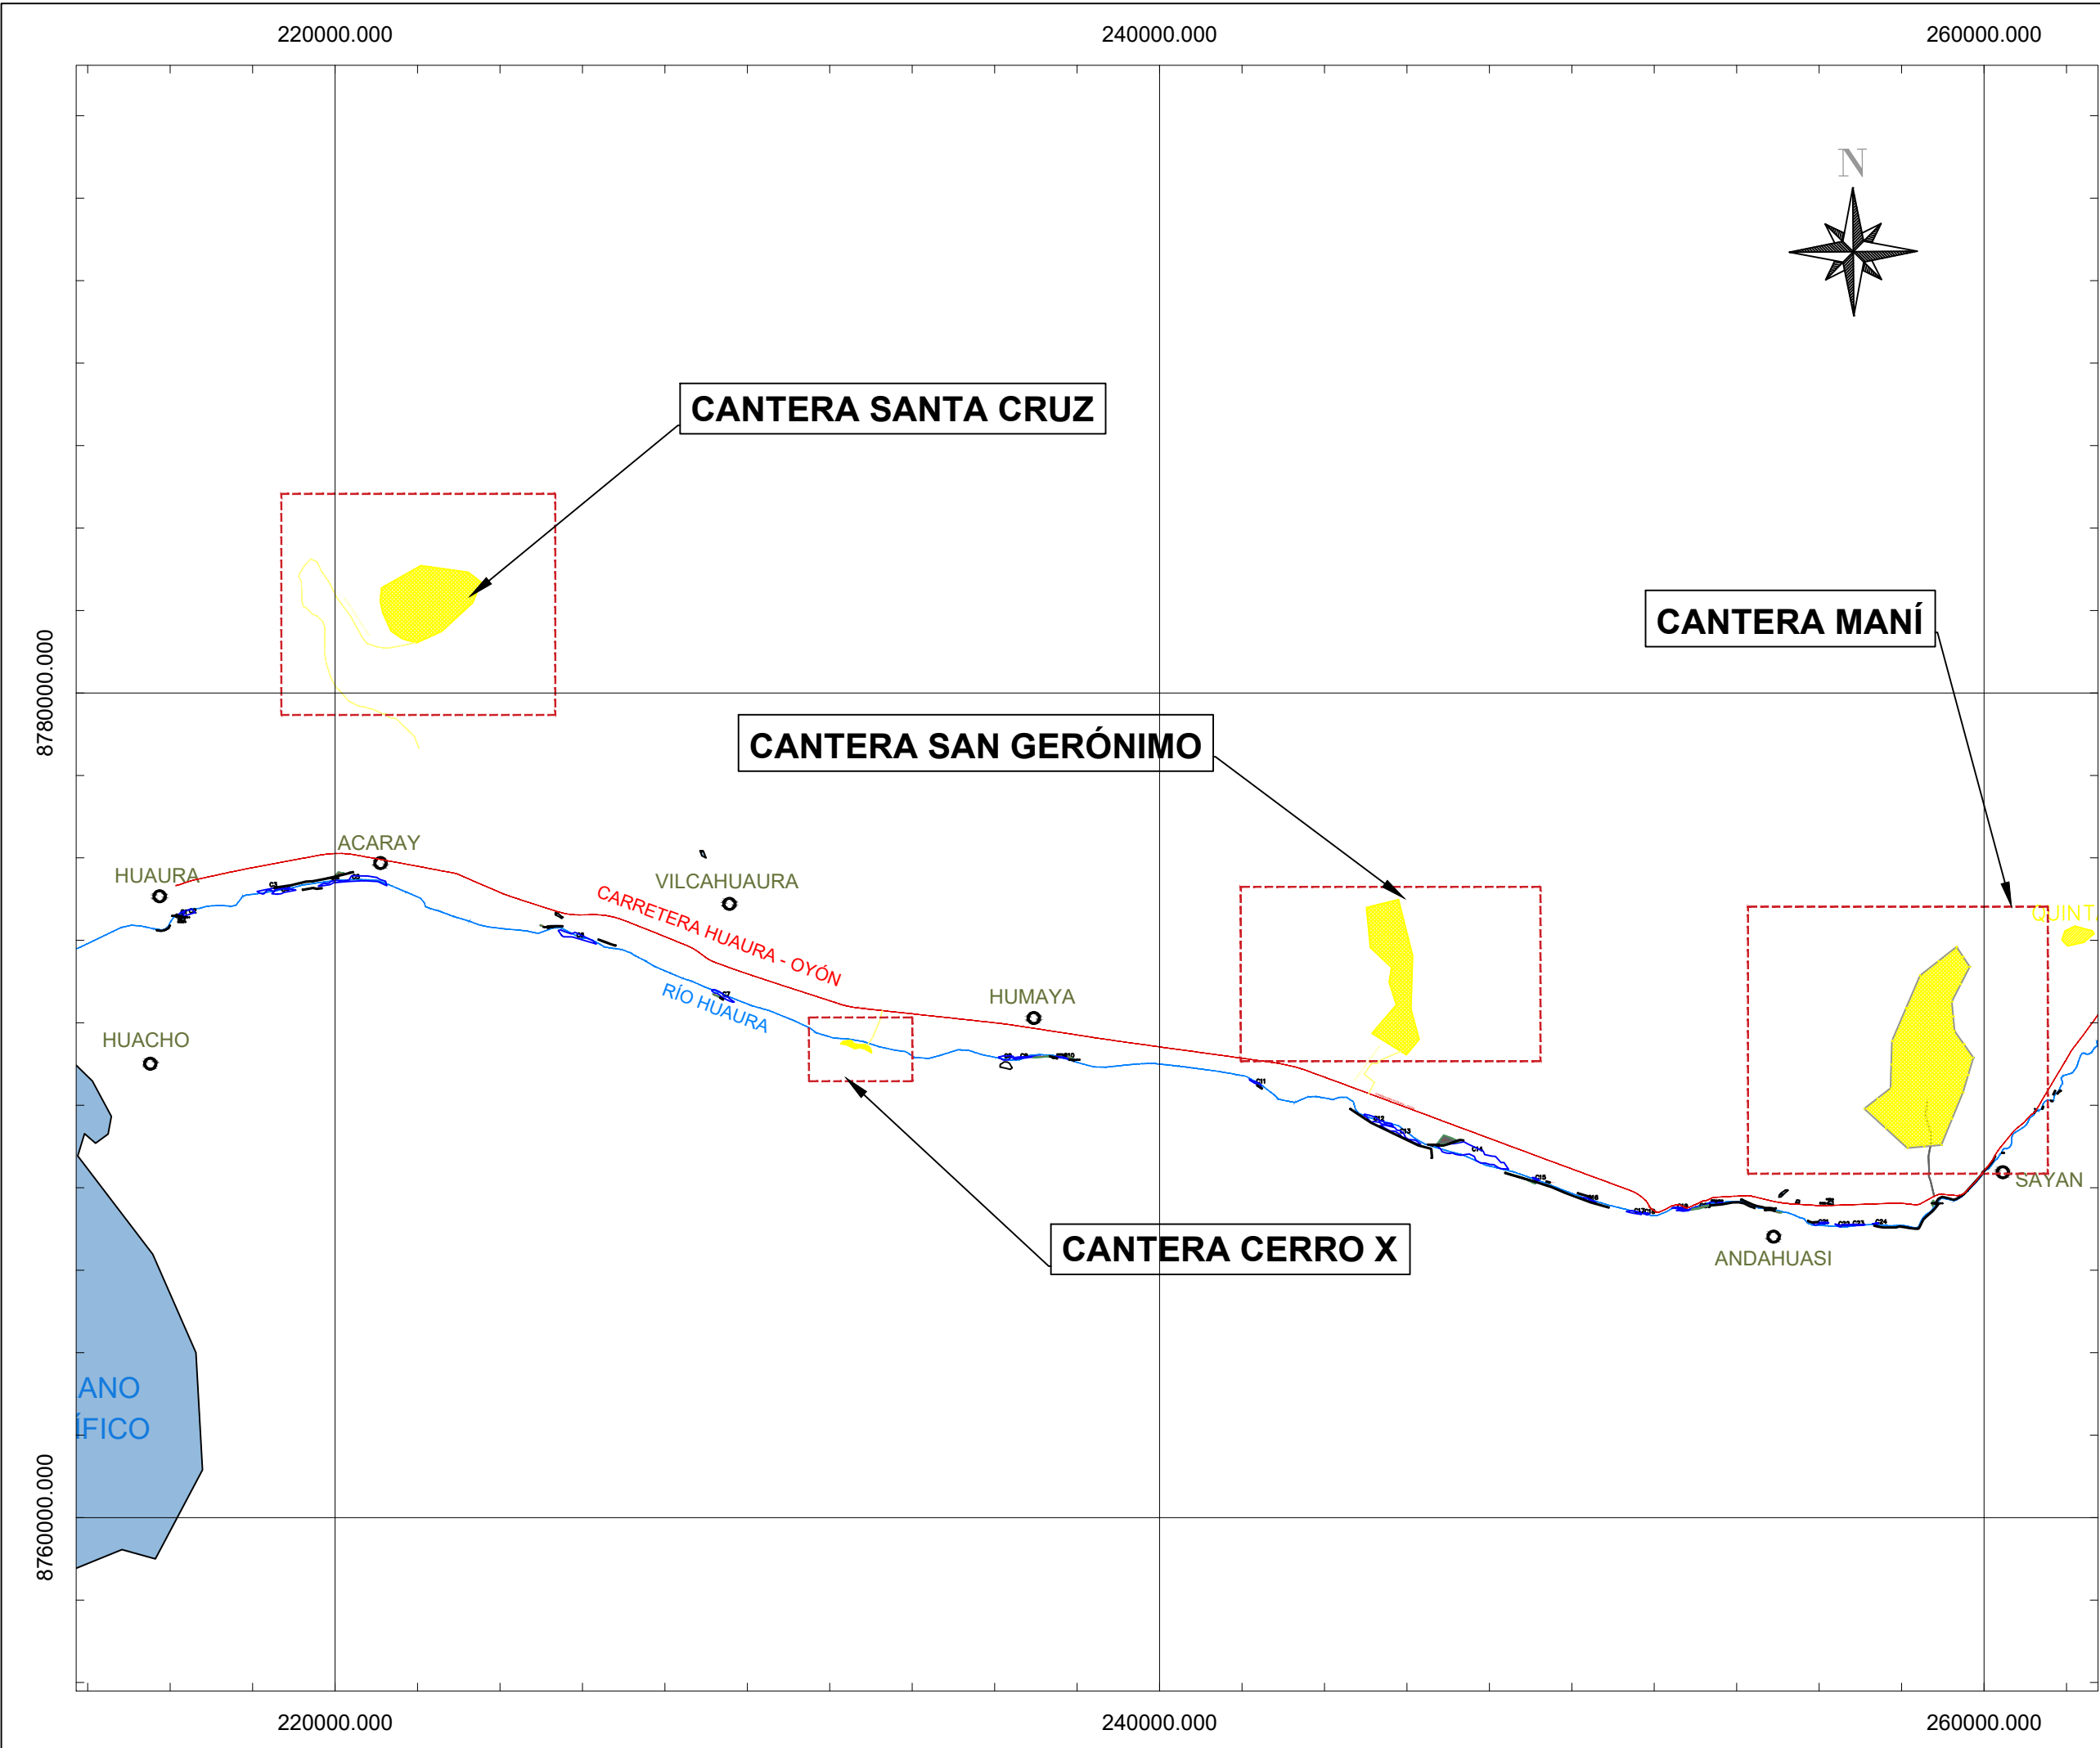

UBICACIÓN

ESCALA GRAFICA

LEYENDA

○

Centros Poblados

Río Huaura

Carretera Huaura - Oyón

REV N°	FECHA	DESCRIPCION DE LA REVISION	REVISADO DIRECTOR
DISEÑO :		FECHA	FIRMA
DIBUJO :			
REVISION :			
APROBACION :			
DIRECTOR DE PROYECTO :			

PERÚ

Presidencia del Consejo de Ministros

RECONSTRUCCIÓN

CON CAMBIOS

DEFENSAS RIBEREÑAS
RIO HUAURA

PLANO

PLANO CLAVE
CANTERA ROCA

ESPECIALIDAD :

USO :

ZONA :

ESCALA :
1/150000

FECHA :
20/07/21

REV :
00

CODIGO DEL PLANO :

