


# **PLANOS DE UBICACIÓN CANTERAS DE RÍO**

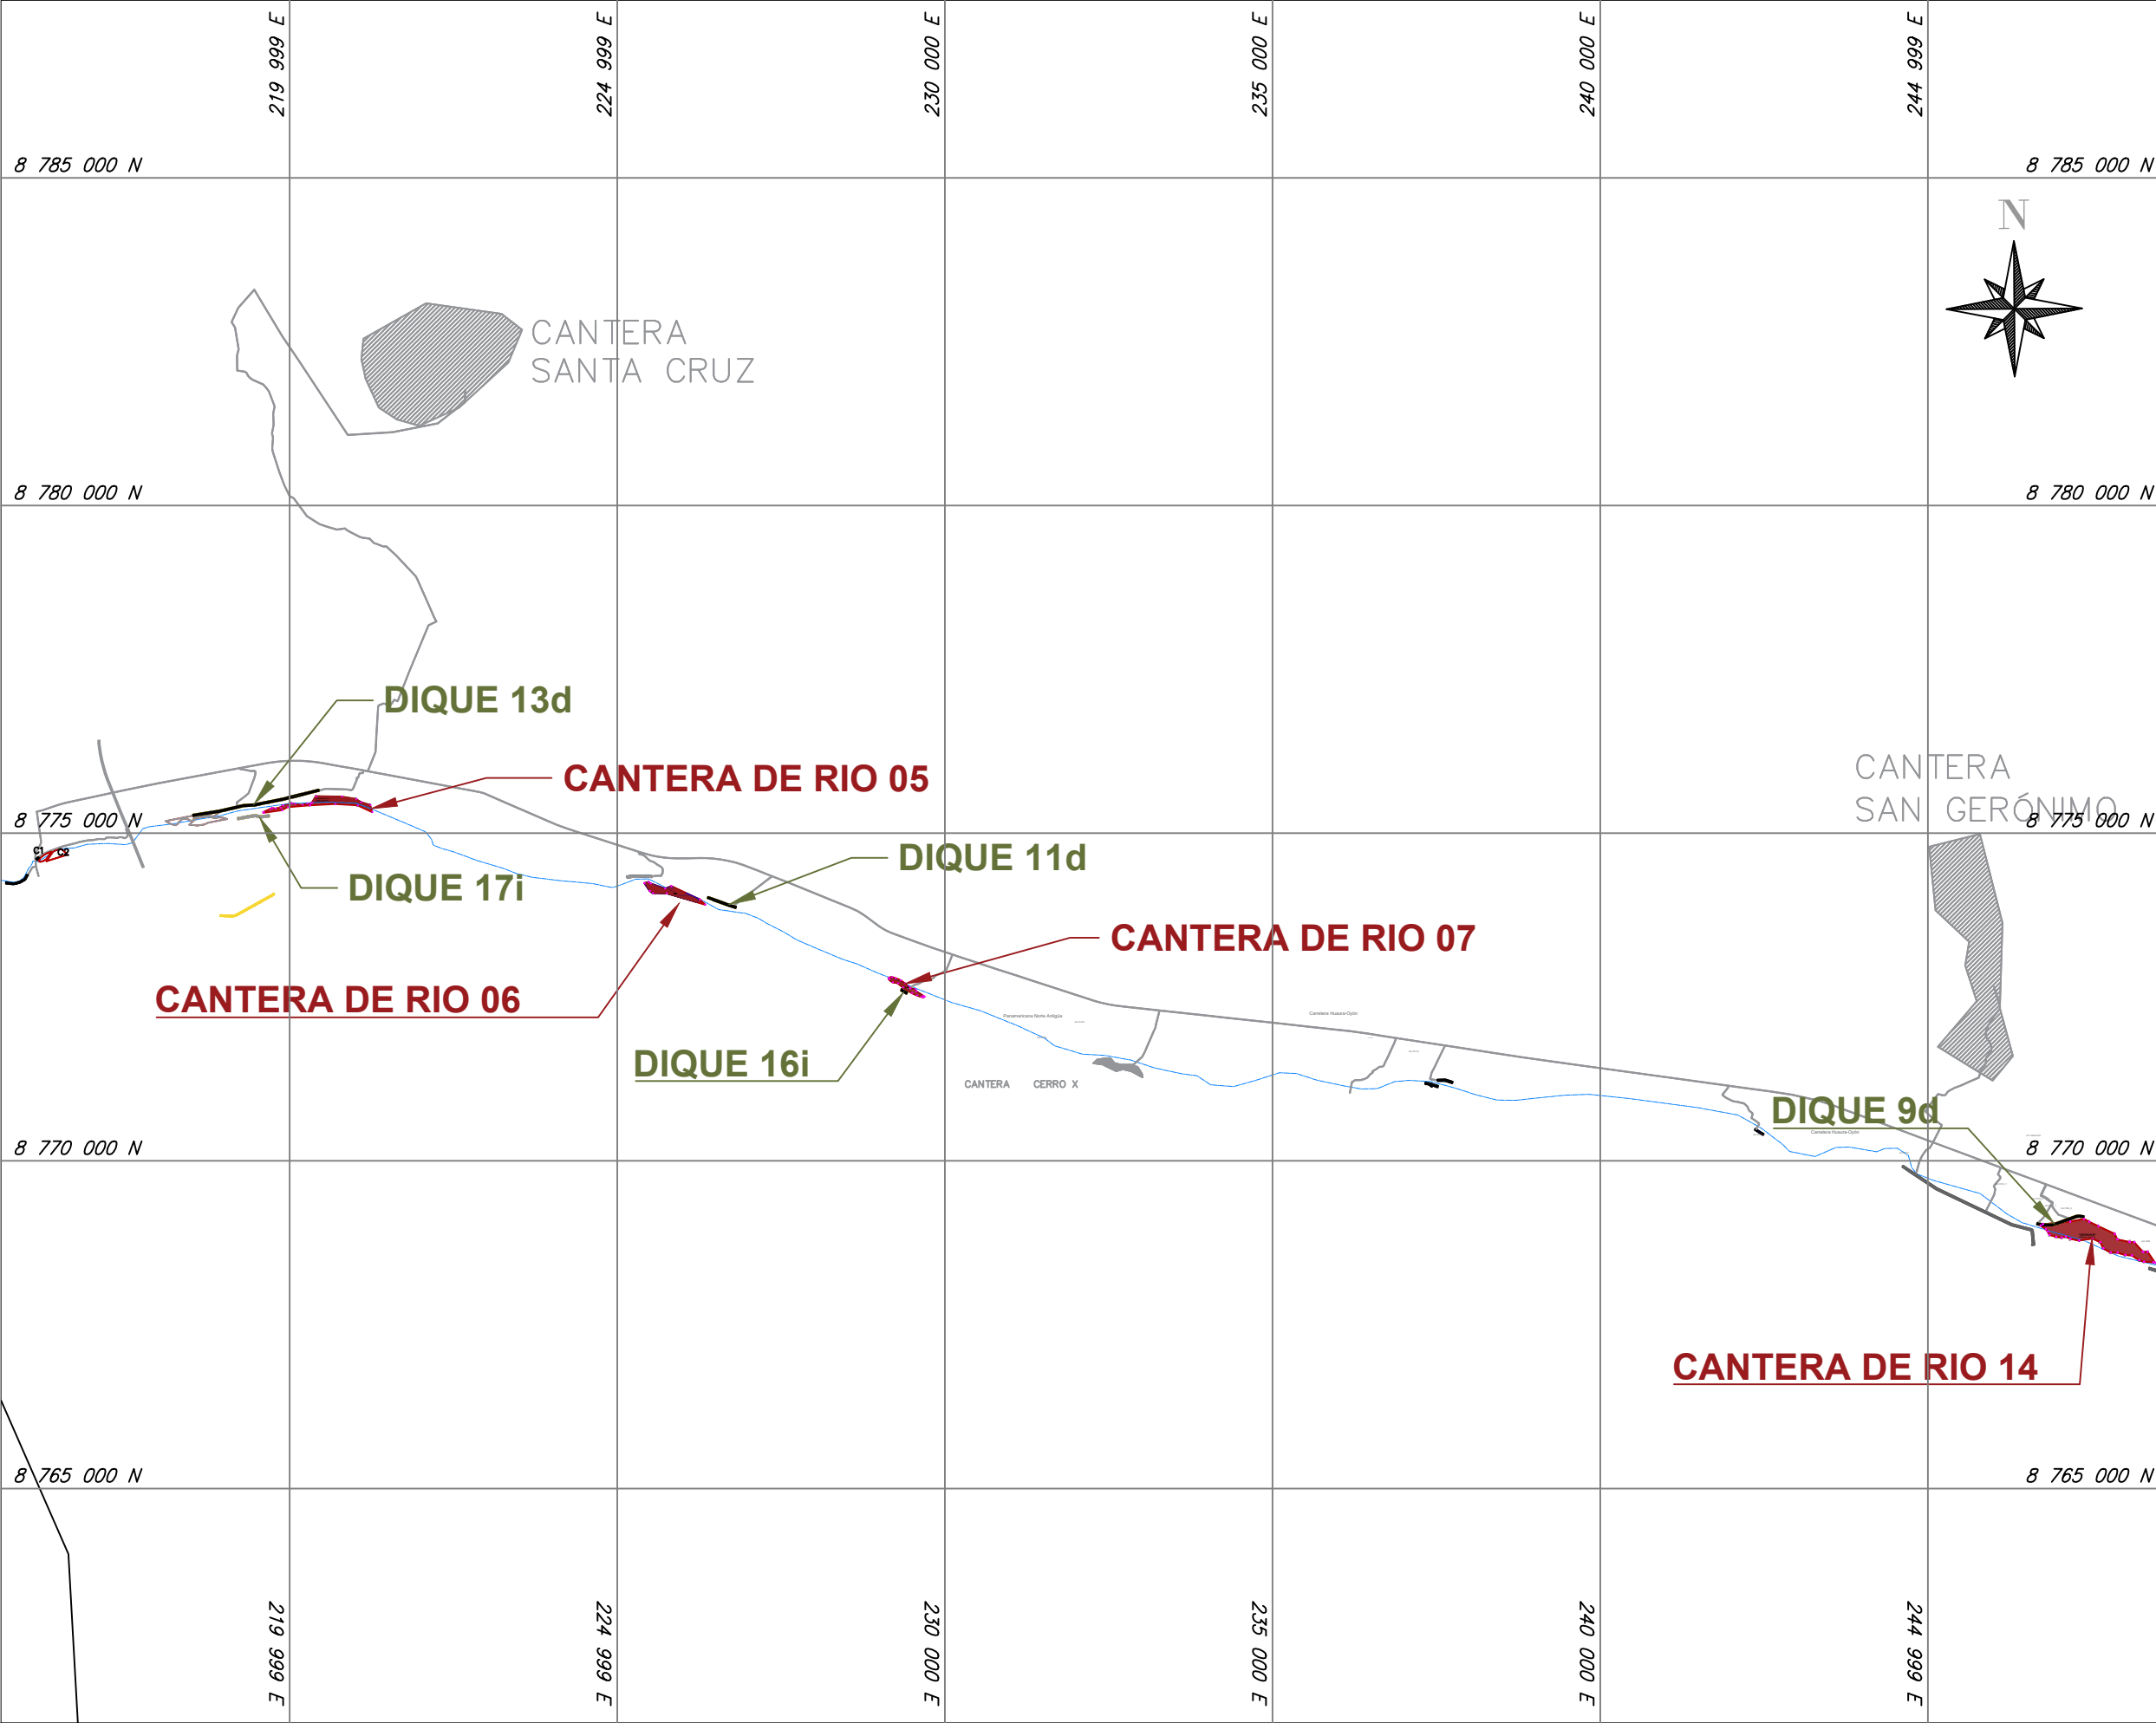

UBICACIÓN

ESCALA GRAFICA

LEYENDA

Rio Cañete

Cantera de Rio

Diques Seccion 1

|        |       |                            |          |          |  |
|--------|-------|----------------------------|----------|----------|--|
|        |       |                            |          |          |  |
|        |       |                            |          |          |  |
| REV N° | FECHA | DESCRIPCION DE LA REVISION | REVISADO | DIRECTOR |  |

|                        |       |       |
|------------------------|-------|-------|
|                        | FECHA | FIRMA |
| DISEÑO :               |       |       |
| DIBUJO :               |       |       |
| REVISION :             |       |       |
| APROBACION :           |       |       |
| DIRECTOR DE PROYECTO : |       |       |

PERÚ

Presidencia del Consejo de Ministros

RE

CONSTRUCCIÓN

CON CAMBIOS

DEFENSAS RIBEREÑAS  
RIO HUAURA

PLANO

PLANO CLAVE  
CANTERAS DE RIO


ESPECIALIDAD :

USO :

ZONA :

|          |          |       |
|----------|----------|-------|
| ESCALA : | FECHA :  | REV : |
| 1/100000 | 13/07/21 | 00    |

CODIGO DEL PLANO :

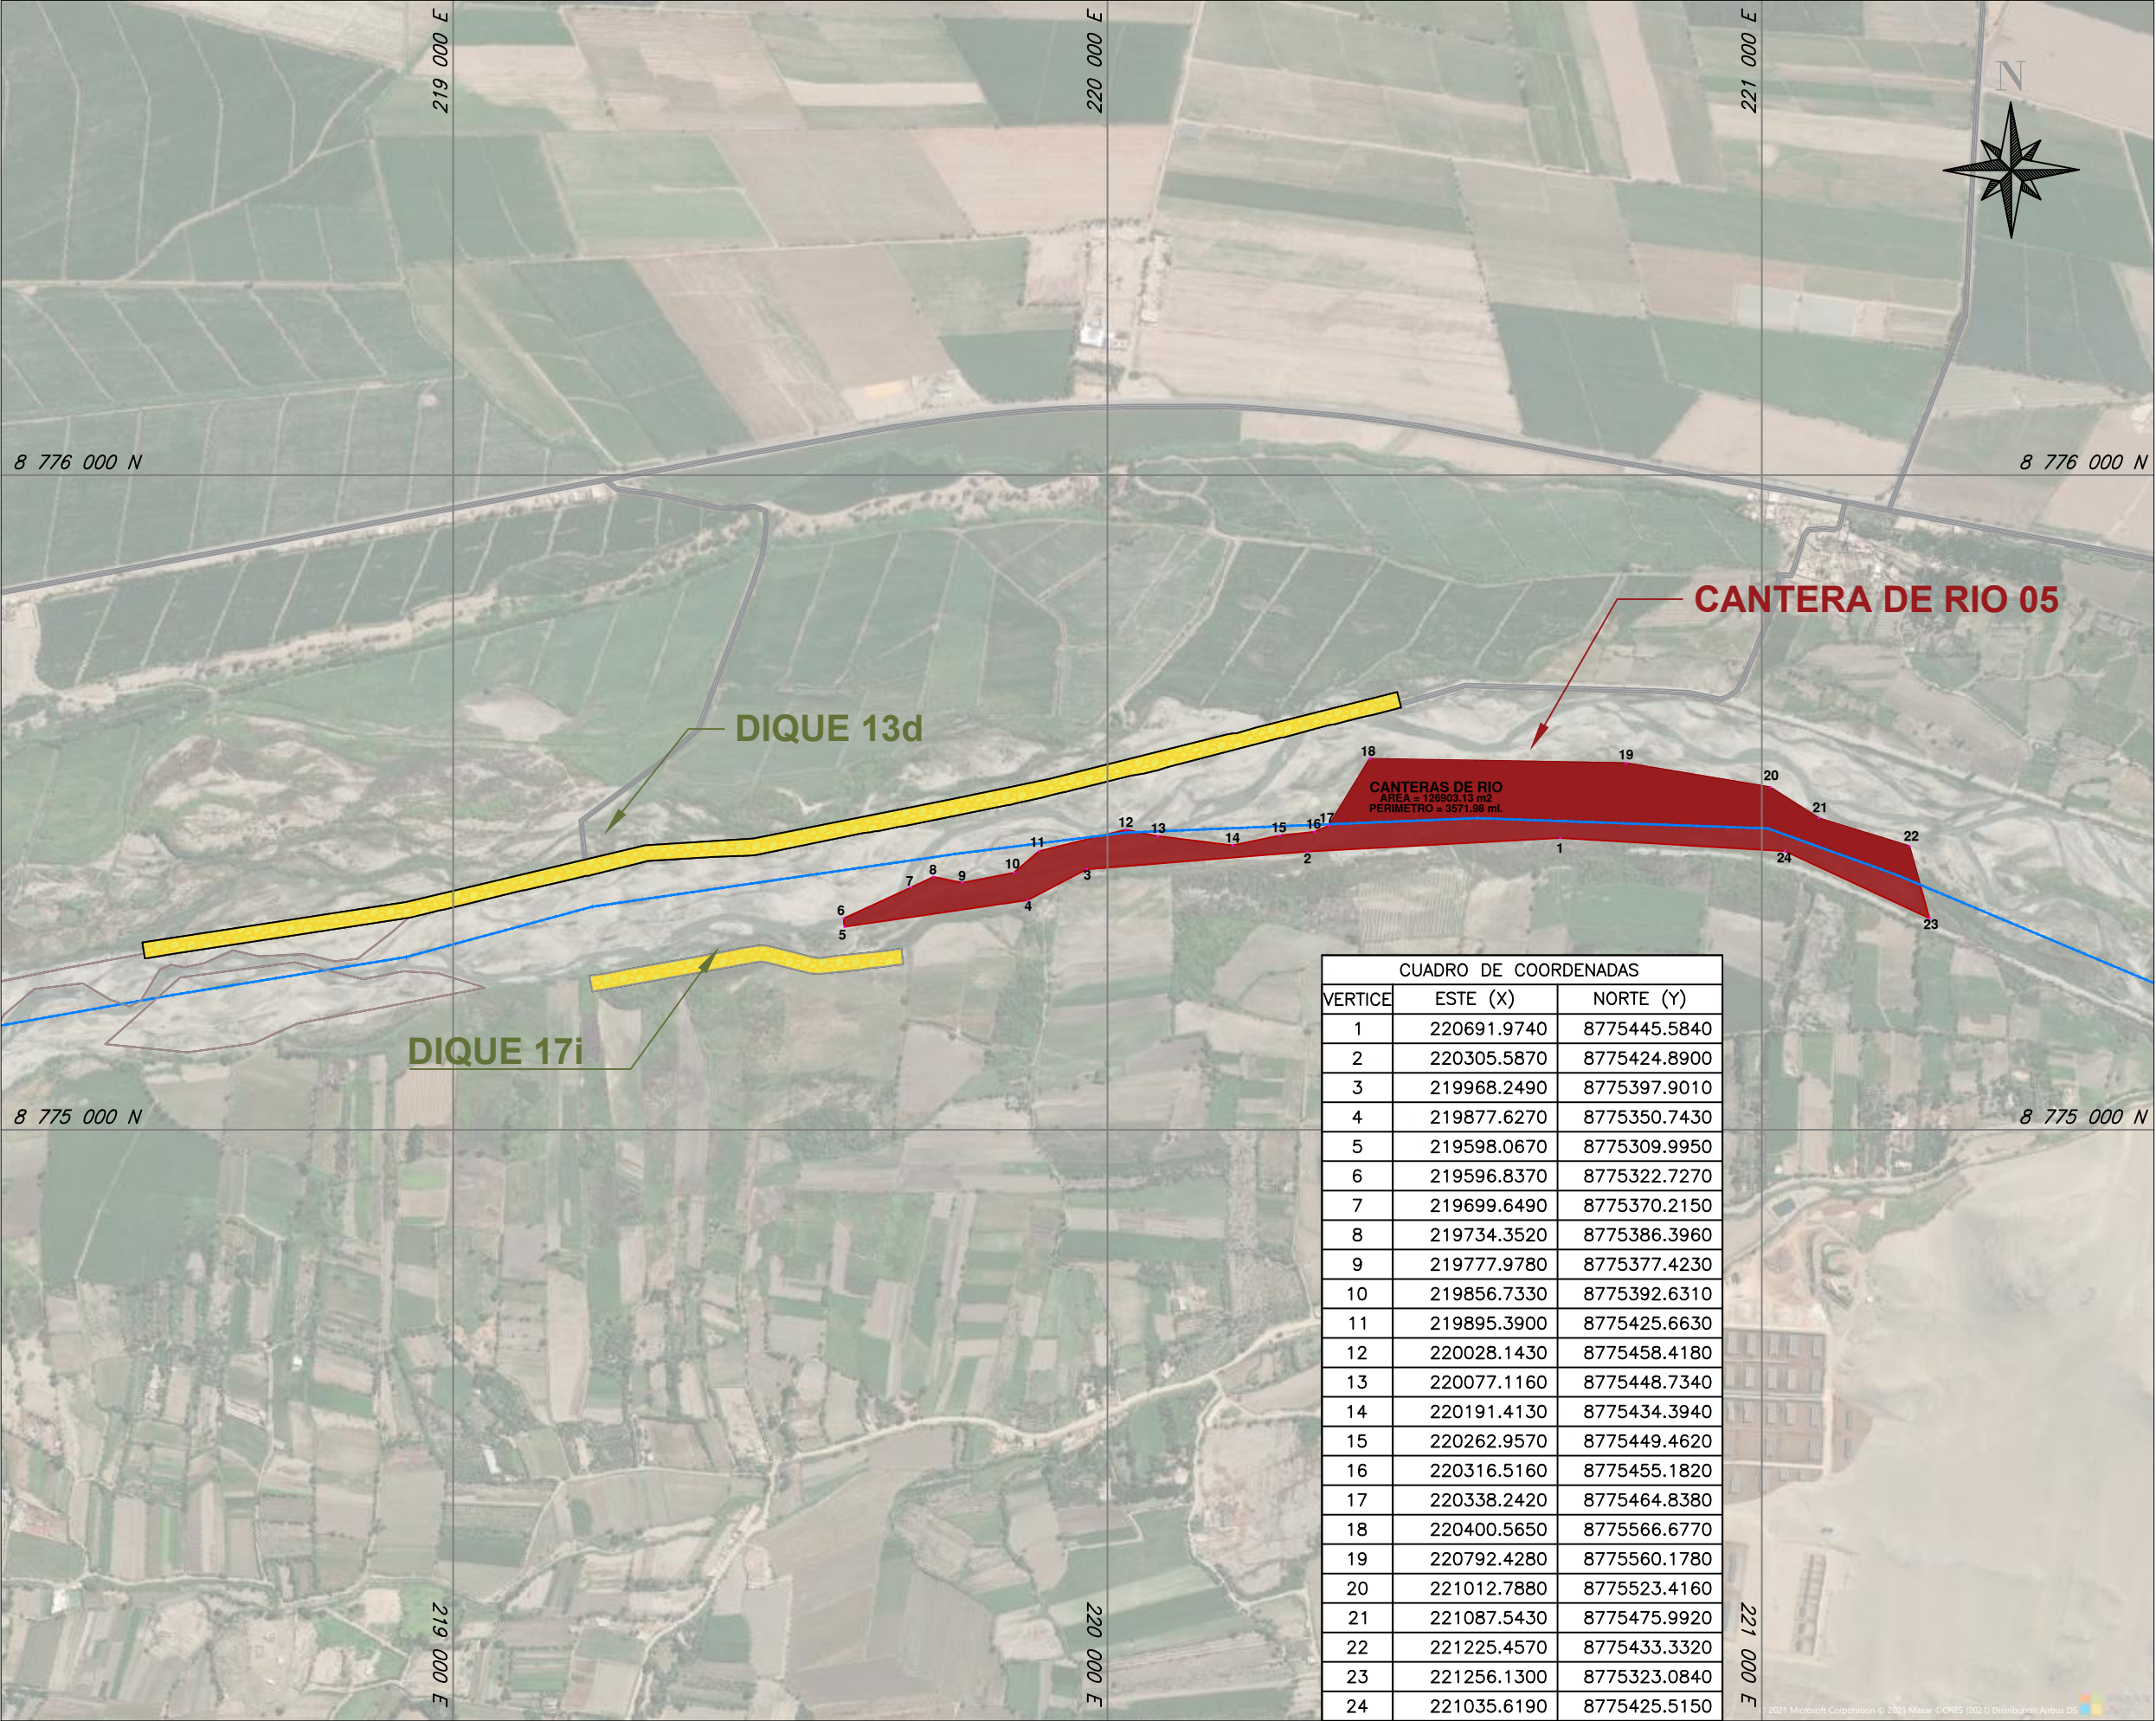

| CUADRO DE COORDENADAS |             |              |
|-----------------------|-------------|--------------|
| VERTICE               | ESTE (X)    | NORTE (Y)    |
| 1                     | 220691.9740 | 8775445.5840 |
| 2                     | 220305.5870 | 8775424.8900 |
| 3                     | 219968.2490 | 8775397.9010 |
| 4                     | 219877.6270 | 8775350.7430 |
| 5                     | 219598.0670 | 8775309.9950 |
| 6                     | 219596.8370 | 8775322.7270 |
| 7                     | 219699.6490 | 8775370.2150 |
| 8                     | 219734.3520 | 8775386.3960 |
| 9                     | 219777.9780 | 8775377.4230 |
| 10                    | 219856.7330 | 8775392.6310 |
| 11                    | 219895.3900 | 8775425.6630 |
| 12                    | 220028.1430 | 8775458.4180 |
| 13                    | 220077.1160 | 8775448.7340 |
| 14                    | 220191.4130 | 8775434.3940 |
| 15                    | 220262.9570 | 8775449.4620 |
| 16                    | 220316.5160 | 8775455.1820 |
| 17                    | 220338.2420 | 8775464.8380 |
| 18                    | 220400.5650 | 8775566.6770 |
| 19                    | 220792.4280 | 8775560.1780 |
| 20                    | 221012.7880 | 8775523.4160 |
| 21                    | 221087.5430 | 8775475.9920 |
| 22                    | 221225.4570 | 8775433.3320 |
| 23                    | 221256.1300 | 8775323.0840 |
| 24                    | 221035.6190 | 8775425.5150 |

UBICACIÓN

ESCALA GRAFICA

LEYENDA

Río Cañete

Cantera de Río

Diques Seccion 1

|        |       |                            |          |          |  |
|--------|-------|----------------------------|----------|----------|--|
|        |       |                            |          |          |  |
|        |       |                            |          |          |  |
| REV N° | FECHA | DESCRIPCION DE LA REVISION | REVISADO | DIRECTOR |  |

|                        |       |       |
|------------------------|-------|-------|
|                        | FECHA | FIRMA |
| DISEÑO :               |       |       |
| DIBUJO :               |       |       |
| REVISION :             |       |       |
| APROBACION :           |       |       |
| DIRECTOR DE PROYECTO : |       |       |

PERÚ

Presidencia del Consejo de Ministros

RE

CONSTRUCCIÓN

CON CAMBIOS

DEFENSAS RIBEREÑAS  
RIO HUAURA

PLANO  
PLANO DE UBICACION  
CANTERA RIO 5 - DIQUES  
171,13D


ESPECIALIDAD :

USO :

ZONA :

|          |          |       |
|----------|----------|-------|
| ESCALA : | FECHA :  | REV : |
| 1/10000  | 13/07/21 | 00    |

CODIGO DEL PLANO :

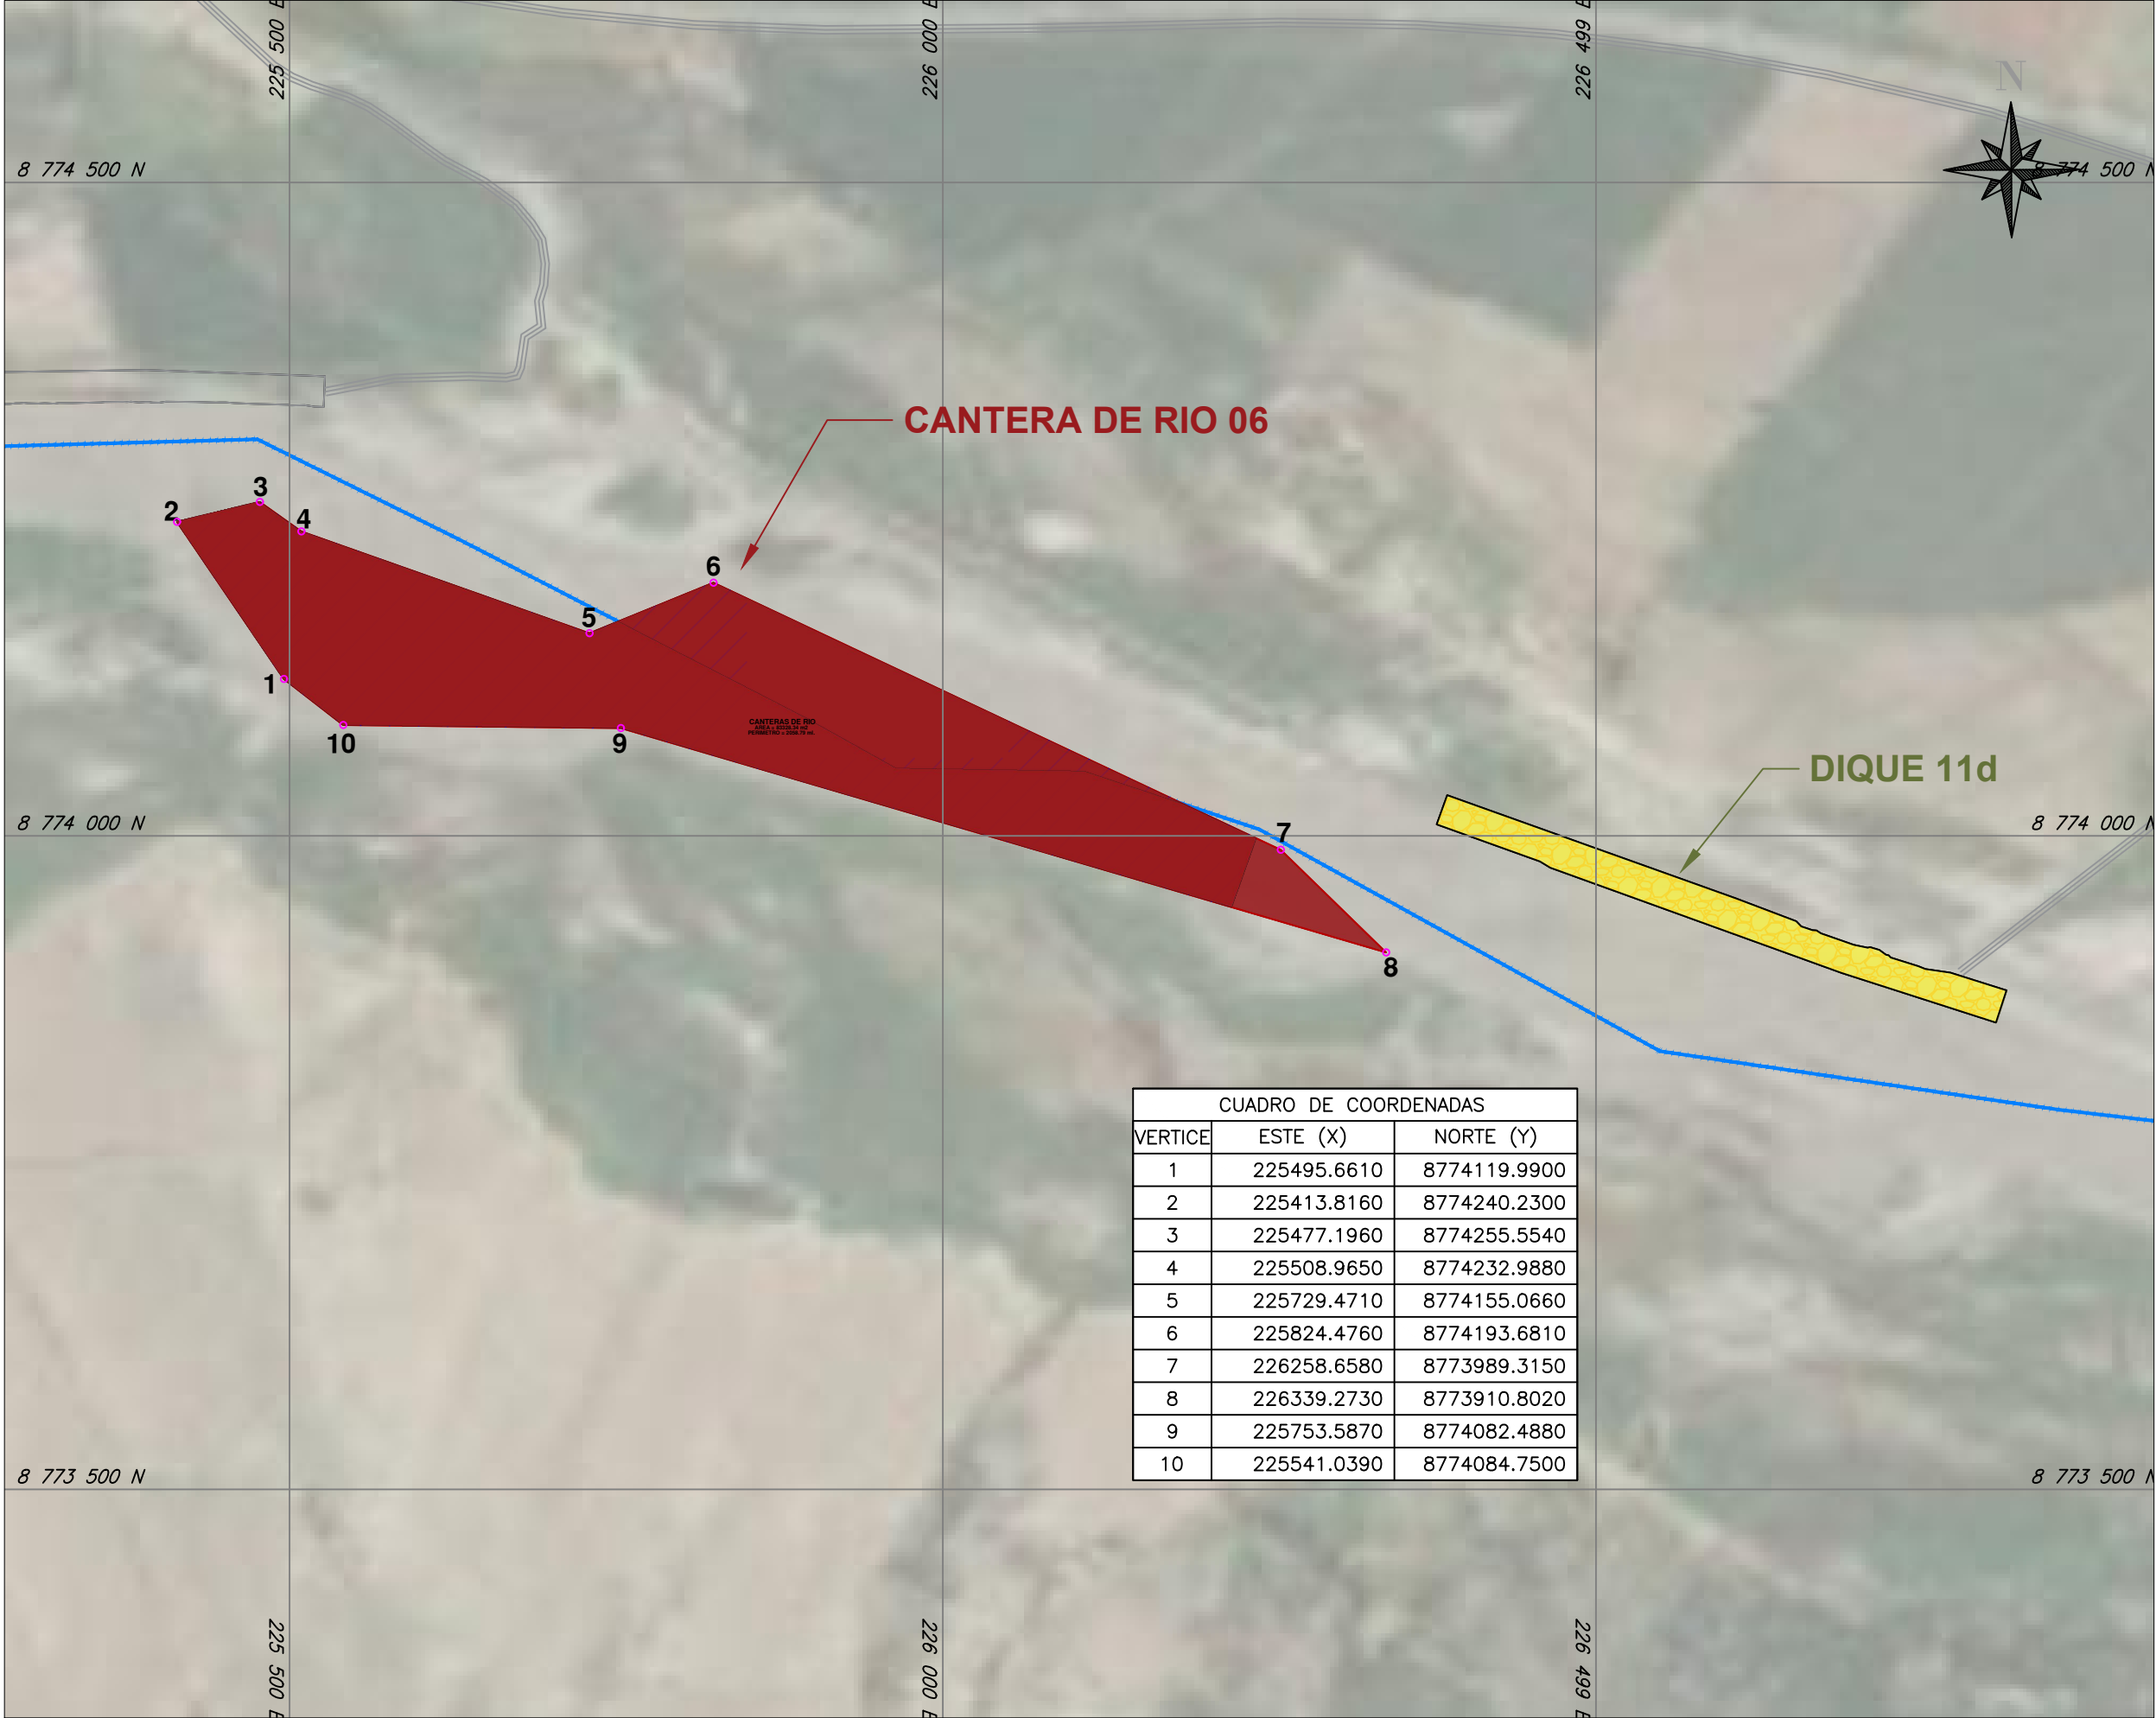

| CUADRO DE COORDENADAS |             |              |
|-----------------------|-------------|--------------|
| VERTICE               | ESTE (X)    | NORTE (Y)    |
| 1                     | 225495.6610 | 8774119.9900 |
| 2                     | 225413.8160 | 8774240.2300 |
| 3                     | 225477.1960 | 8774255.5540 |
| 4                     | 225508.9650 | 8774232.9880 |
| 5                     | 225729.4710 | 8774155.0660 |
| 6                     | 225824.4760 | 8774193.6810 |
| 7                     | 226258.6580 | 8773989.3150 |
| 8                     | 226339.2730 | 8773910.8020 |
| 9                     | 225753.5870 | 8774082.4880 |
| 10                    | 225541.0390 | 8774084.7500 |

UBICACIÓN

ESCALA GRAFICA

LEYENDA

Rio Cañete

Cantera de Rio

Diques Sección 1

|        |       |                            |          |          |  |
|--------|-------|----------------------------|----------|----------|--|
|        |       |                            |          |          |  |
|        |       |                            |          |          |  |
| REV N° | FECHA | DESCRIPCION DE LA REVISION | REVISADO | DIRECTOR |  |

|                        |       |       |
|------------------------|-------|-------|
|                        | FECHA | FIRMA |
| DISEÑO :               |       |       |
| DIBUJO :               |       |       |
| REVISION :             |       |       |
| APROBACION :           |       |       |
| DIRECTOR DE PROYECTO : |       |       |

PERÚ

Presidencia del Consejo de Ministros

RE

CONSTRUCCIÓN

CON CAMBIOS

DEFENSAS RIBEREÑAS  
RIO HUAURA

PLANO  
PLANO DE UBICACION  
CANTERA RIO 6 - DIQUES  
11D


ESPECIALIDAD :  
  
DM\_DIQUE\_11D  
A\_CANTERA\_RIO\_6

USO :

ZONA :

|          |          |       |
|----------|----------|-------|
| ESCALA : | FECHA :  | REV : |
| 1/5000   | 13/07/21 | 00    |

CODIGO DEL PLANO :

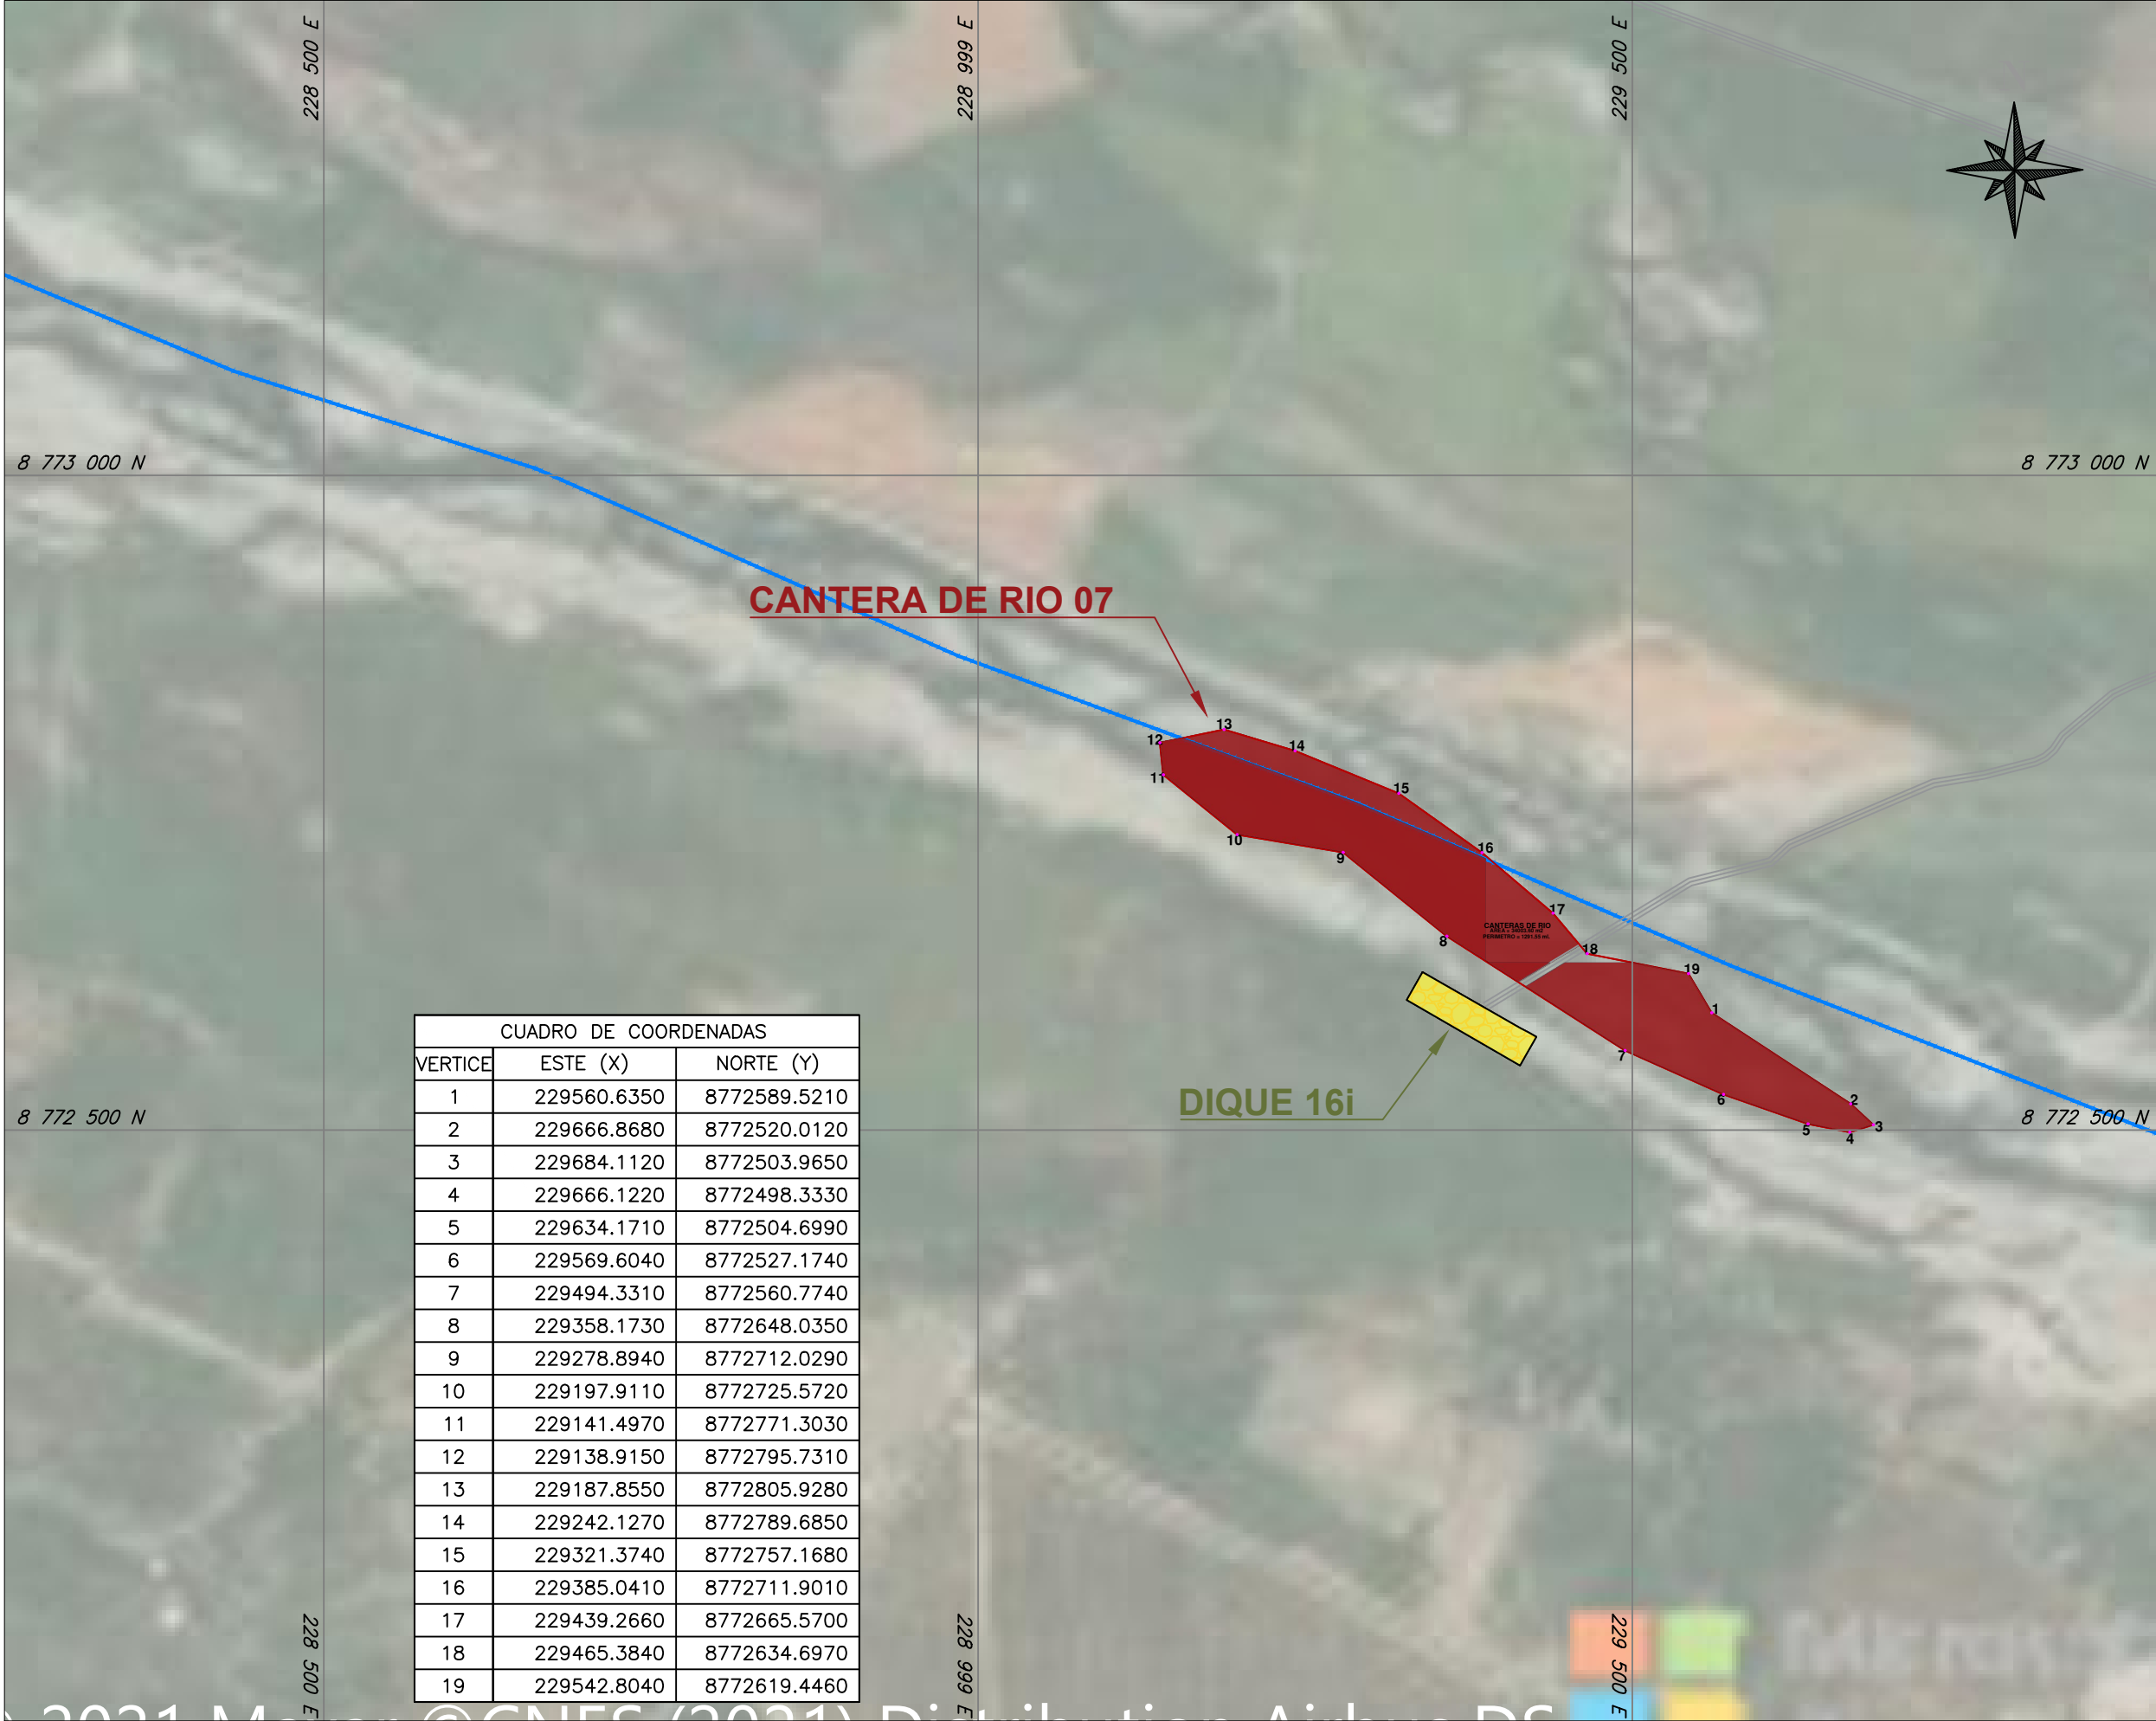

| CUADRO DE COORDENADAS |             |              |
|-----------------------|-------------|--------------|
| VERTICE               | ESTE (X)    | NORTE (Y)    |
| 1                     | 229560.6350 | 8772589.5210 |
| 2                     | 229666.8680 | 8772520.0120 |
| 3                     | 229684.1120 | 8772503.9650 |
| 4                     | 229666.1220 | 8772498.3330 |
| 5                     | 229634.1710 | 8772504.6990 |
| 6                     | 229569.6040 | 8772527.1740 |
| 7                     | 229494.3310 | 8772560.7740 |
| 8                     | 229358.1730 | 8772648.0350 |
| 9                     | 229278.8940 | 8772712.0290 |
| 10                    | 229197.9110 | 8772725.5720 |
| 11                    | 229141.4970 | 8772771.3030 |
| 12                    | 229138.9150 | 8772795.7310 |
| 13                    | 229187.8550 | 8772805.9280 |
| 14                    | 229242.1270 | 8772789.6850 |
| 15                    | 229321.3740 | 8772757.1680 |
| 16                    | 229385.0410 | 8772711.9010 |
| 17                    | 229439.2660 | 8772665.5700 |
| 18                    | 229465.3840 | 8772634.6970 |
| 19                    | 229542.8040 | 8772619.4460 |

UBICACIÓN

ESCALA GRAFICA

LEYENDA

Rio Cañete

Cantera de Rio

Diques Sección 1

|        |       |                            |          |          |  |
|--------|-------|----------------------------|----------|----------|--|
|        |       |                            |          |          |  |
|        |       |                            |          |          |  |
| REV N° | FECHA | DESCRIPCION DE LA REVISION | REVISADO | DIRECTOR |  |

|                        |       |       |
|------------------------|-------|-------|
|                        | FECHA | FIRMA |
| DISEÑO :               |       |       |
| DIBUJO :               |       |       |
| REVISION :             |       |       |
| APROBACION :           |       |       |
| DIRECTOR DE PROYECTO : |       |       |

PERÚ

Presidencia del Consejo de Ministros

DEFENSAS RIBEREÑAS  
RIO HUAURA

PLANO  
PLANO DE UBICACION  
CANTERA RIO 7 - DIQUES  
16I


ESPECIALIDAD :  
  
DM\_DIQUE\_16I  
A\_CANTERA\_RIO\_7

USO :

ZONA :

|          |          |       |
|----------|----------|-------|
| ESCALA : | FECHA :  | REV : |
| 1/5000   | 13/07/21 | 00    |

CODIGO DEL PLANO :

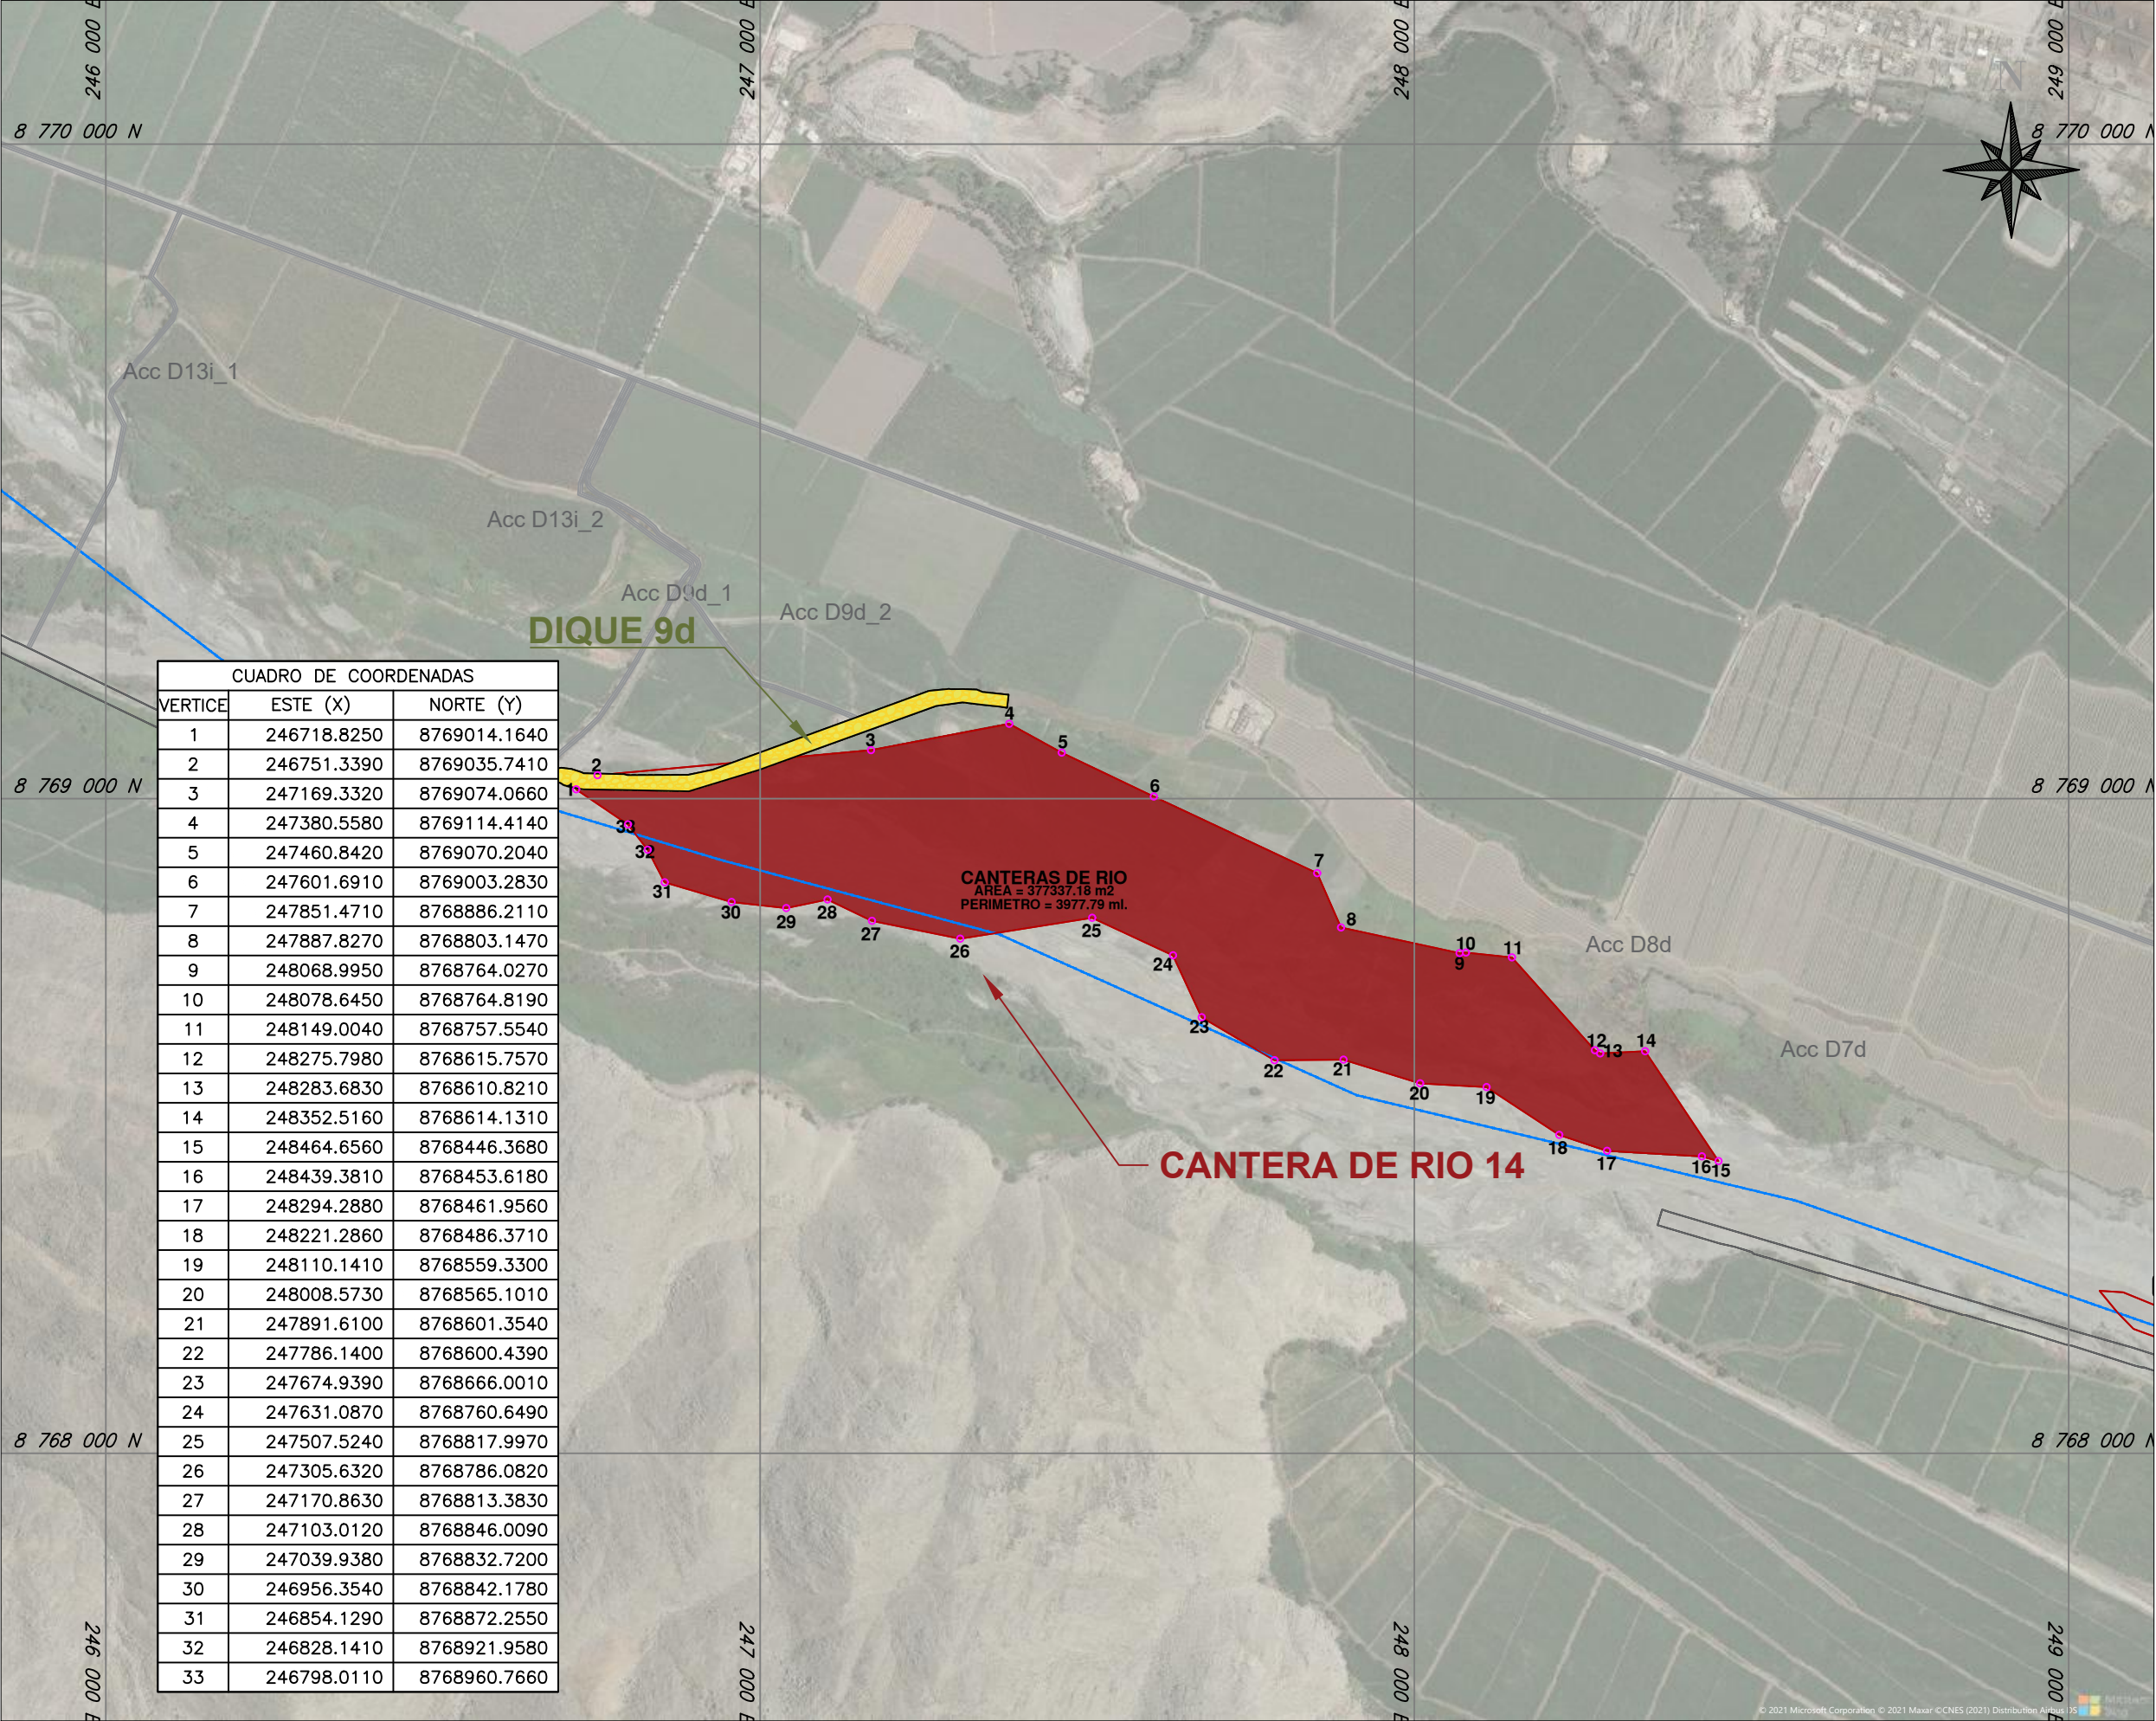

| CUADRO DE COORDENADAS |             |              |
|-----------------------|-------------|--------------|
| VERTICE               | ESTE (X)    | NORTE (Y)    |
| 1                     | 246718.8250 | 8769014.1640 |
| 2                     | 246751.3390 | 8769035.7410 |
| 3                     | 247169.3320 | 8769074.0660 |
| 4                     | 247380.5580 | 8769114.4140 |
| 5                     | 247460.8420 | 8769070.2040 |
| 6                     | 247601.6910 | 8769003.2830 |
| 7                     | 247851.4710 | 8768886.2110 |
| 8                     | 247887.8270 | 8768803.1470 |
| 9                     | 248068.9950 | 8768764.0270 |
| 10                    | 248078.6450 | 8768764.8190 |
| 11                    | 248149.0040 | 8768757.5540 |
| 12                    | 248275.7980 | 8768615.7570 |
| 13                    | 248283.6830 | 8768610.8210 |
| 14                    | 248352.5160 | 8768614.1310 |
| 15                    | 248464.6560 | 8768446.3680 |
| 16                    | 248439.3810 | 8768453.6180 |
| 17                    | 248294.2880 | 8768461.9560 |
| 18                    | 248221.2860 | 8768486.3710 |
| 19                    | 248110.1410 | 8768559.3300 |
| 20                    | 248008.5730 | 8768565.1010 |
| 21                    | 247891.6100 | 8768601.3540 |
| 22                    | 247786.1400 | 8768600.4390 |
| 23                    | 247674.9390 | 8768666.0010 |
| 24                    | 247631.0870 | 8768760.6490 |
| 25                    | 247507.5240 | 8768817.9970 |
| 26                    | 247305.6320 | 8768786.0820 |
| 27                    | 247170.8630 | 8768813.3830 |
| 28                    | 247103.0120 | 8768846.0090 |
| 29                    | 247039.9380 | 8768832.7200 |
| 30                    | 246956.3540 | 8768842.1780 |
| 31                    | 246854.1290 | 8768872.2550 |
| 32                    | 246828.1410 | 8768921.9580 |
| 33                    | 246798.0110 | 8768960.7660 |

UBICACIÓN

ESCALA GRAFICA

LEYENDA

Rio Cañete

Cantera de Río

Diques Seccion 1

|        |       |                            |          |          |  |
|--------|-------|----------------------------|----------|----------|--|
|        |       |                            |          |          |  |
|        |       |                            |          |          |  |
| REV N° | FECHA | DESCRIPCION DE LA REVISION | REVISADO | DIRECTOR |  |

|                        |       |       |
|------------------------|-------|-------|
|                        | FECHA | FIRMA |
| DISEÑO :               |       |       |
| DIBUJO :               |       |       |
| REVISION :             |       |       |
| APROBACION :           |       |       |
| DIRECTOR DE PROYECTO : |       |       |

PERÚ

Presidencia del Consejo de Ministros

RE

CONSTRUCCIÓN

CON CAMBIOS

DEFENSAS RIBEREÑAS  
RIO HUAURA

PLANO  
PLANO DE UBICACION  
CANTERA RIO 14 -  
DIQUES 9D

ESPECIALIDAD :  
DM\_DIQUE\_9D  
A\_CANTERA\_RIO\_14

USO :

ZONA :

|          |          |       |
|----------|----------|-------|
| ESCALA : | FECHA :  | REV : |
| 1/10000  | 13/07/21 | 00    |

CODIGO DEL PLANO :