


PLANOS DE UBICACIÓN DME

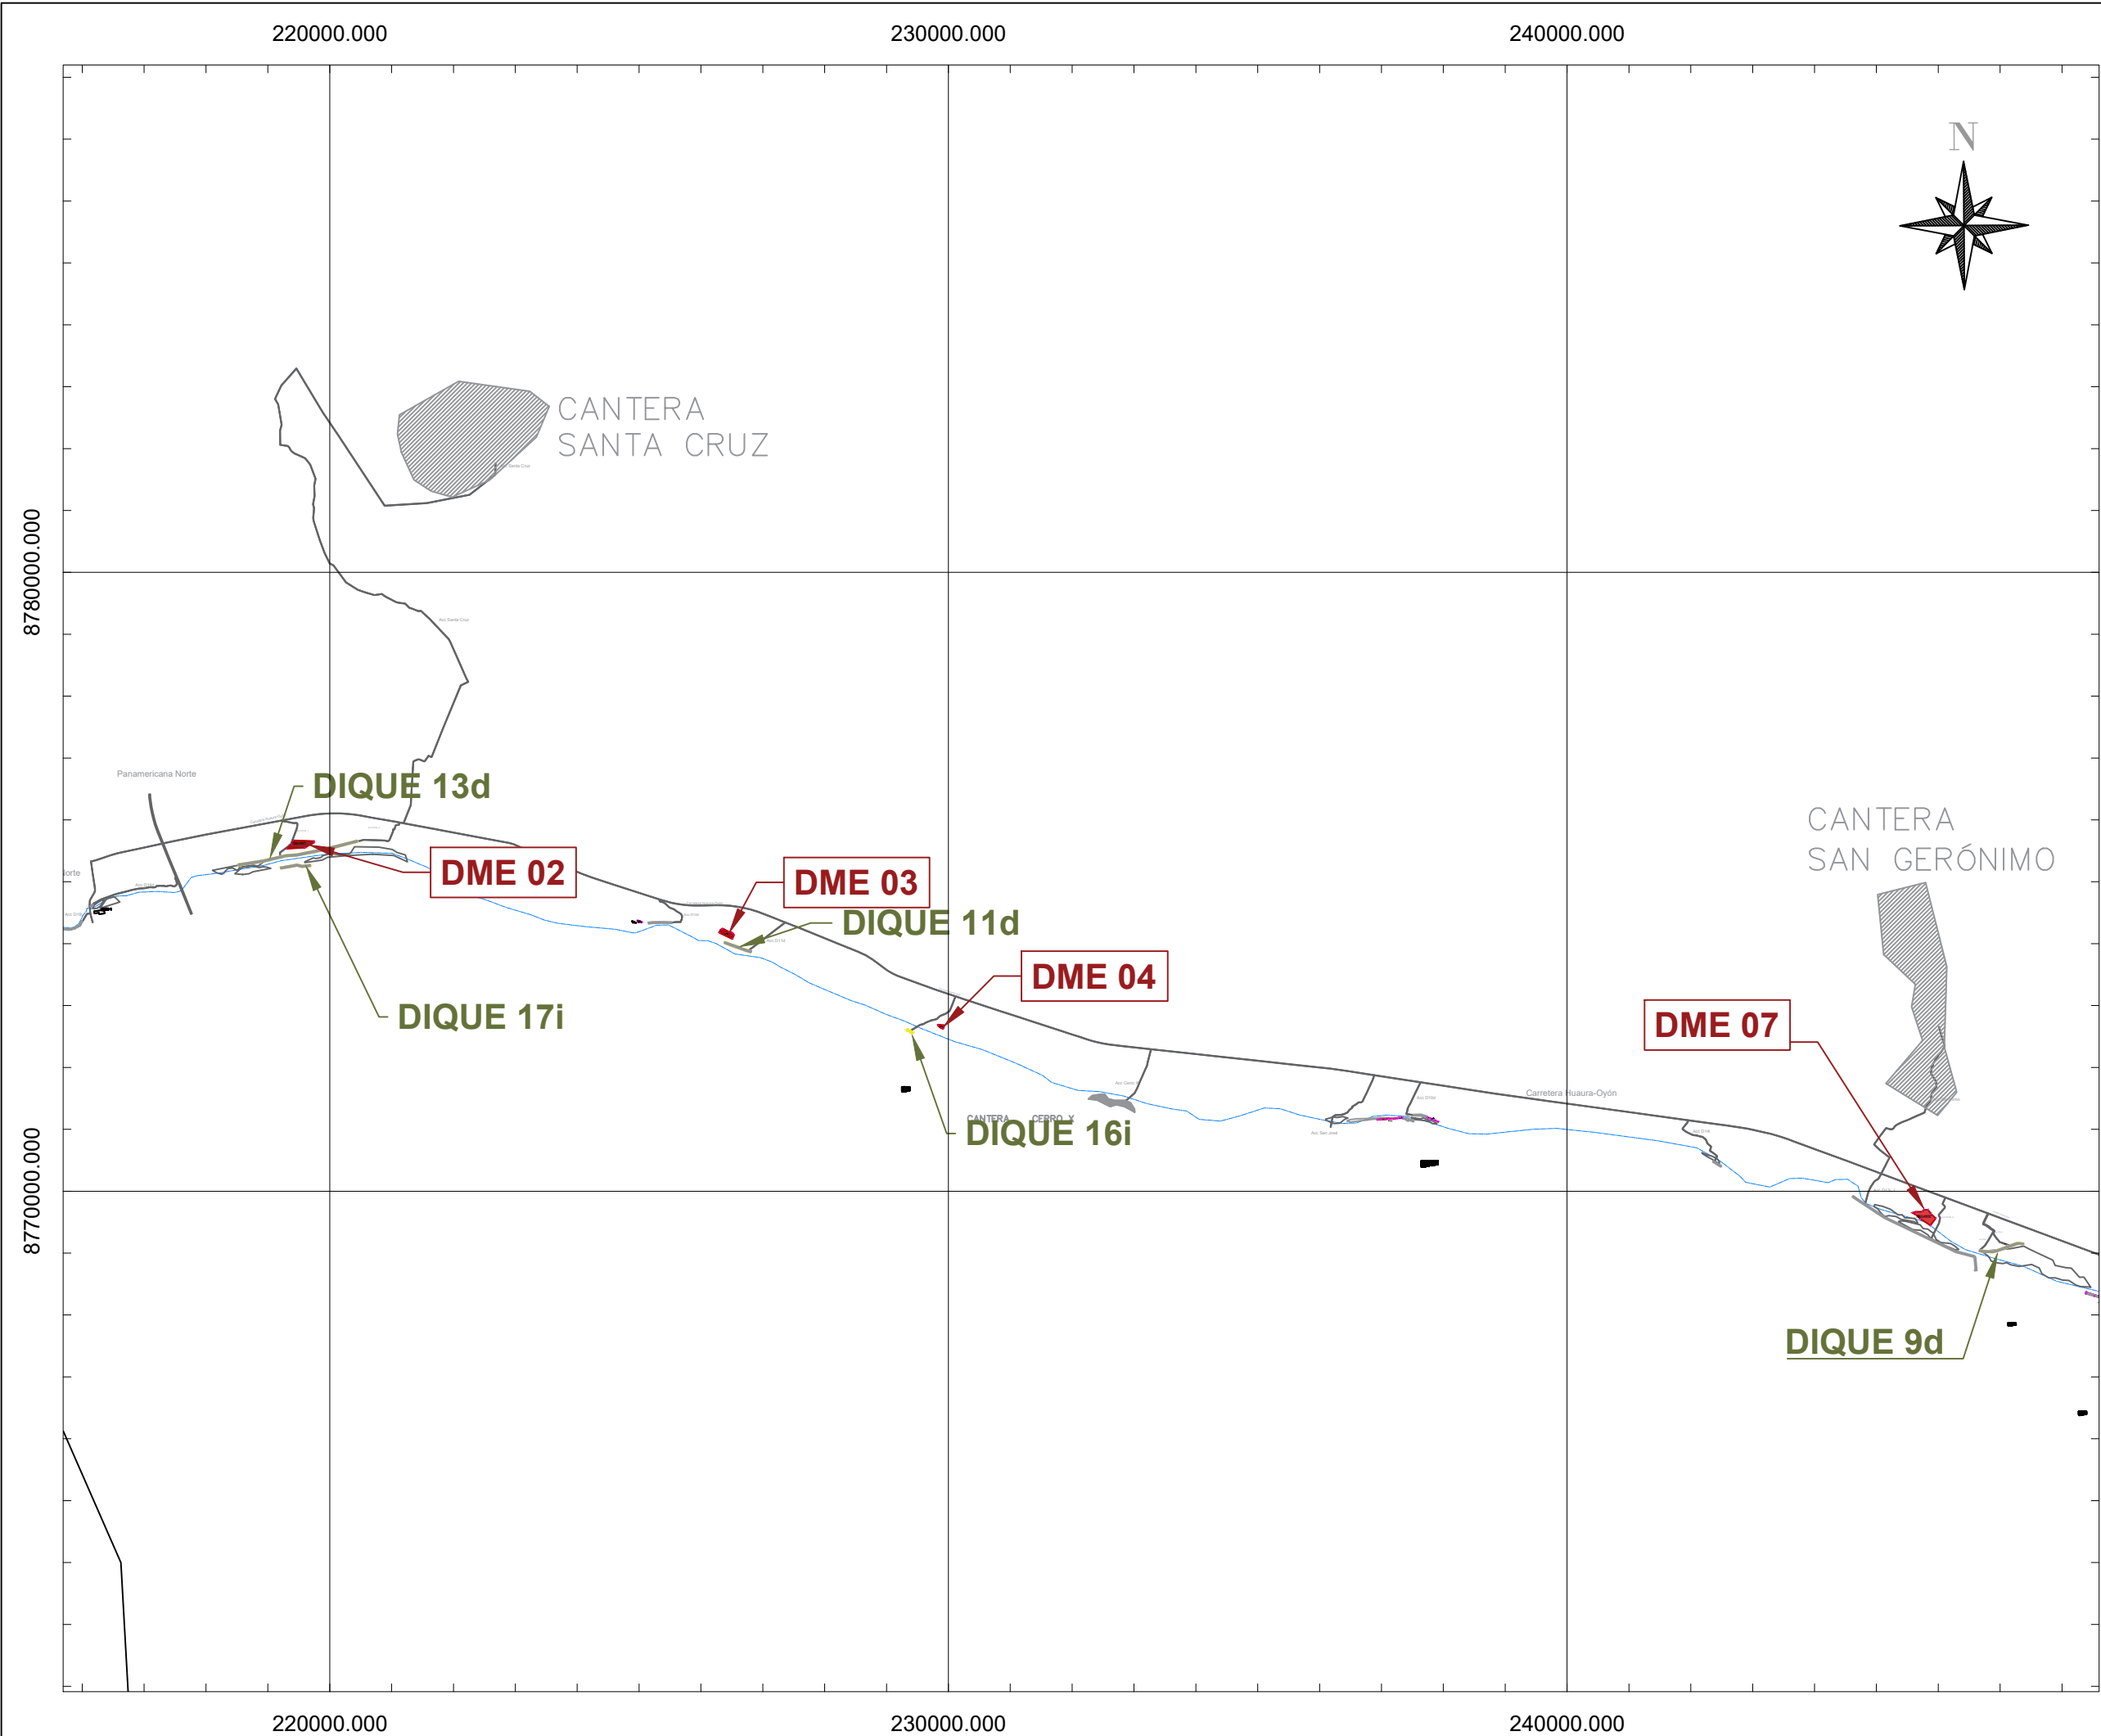

UBICACIÓN

ESCALA GRAFICA

LEYENDA

Río Cañete

DME

DME

Diques Seccion 1

REV	N°	FECHA	DESCRIPCION DE LA REVISION	REVISADO DIRECTOR

	FECHA	FIRMA
DISEÑO :		
DIBUJO :		
REVISION :		
APROBACION :		
DIRECTOR DE PROYECTO :		

PERÚ

Presidencia del Consejo de Ministros

RECONSTRUCCIÓN

CON CAMBIOS

DEFENSAS RIBEREÑAS
RIO HUAURA

PLANO
PLANO CLAVE
DME



ESPECIALIDAD :



USO :

ZONA :

ESCALA :	FECHA :	REV :
1/10000	20/08/21	00


CODIGO DEL PLANO :

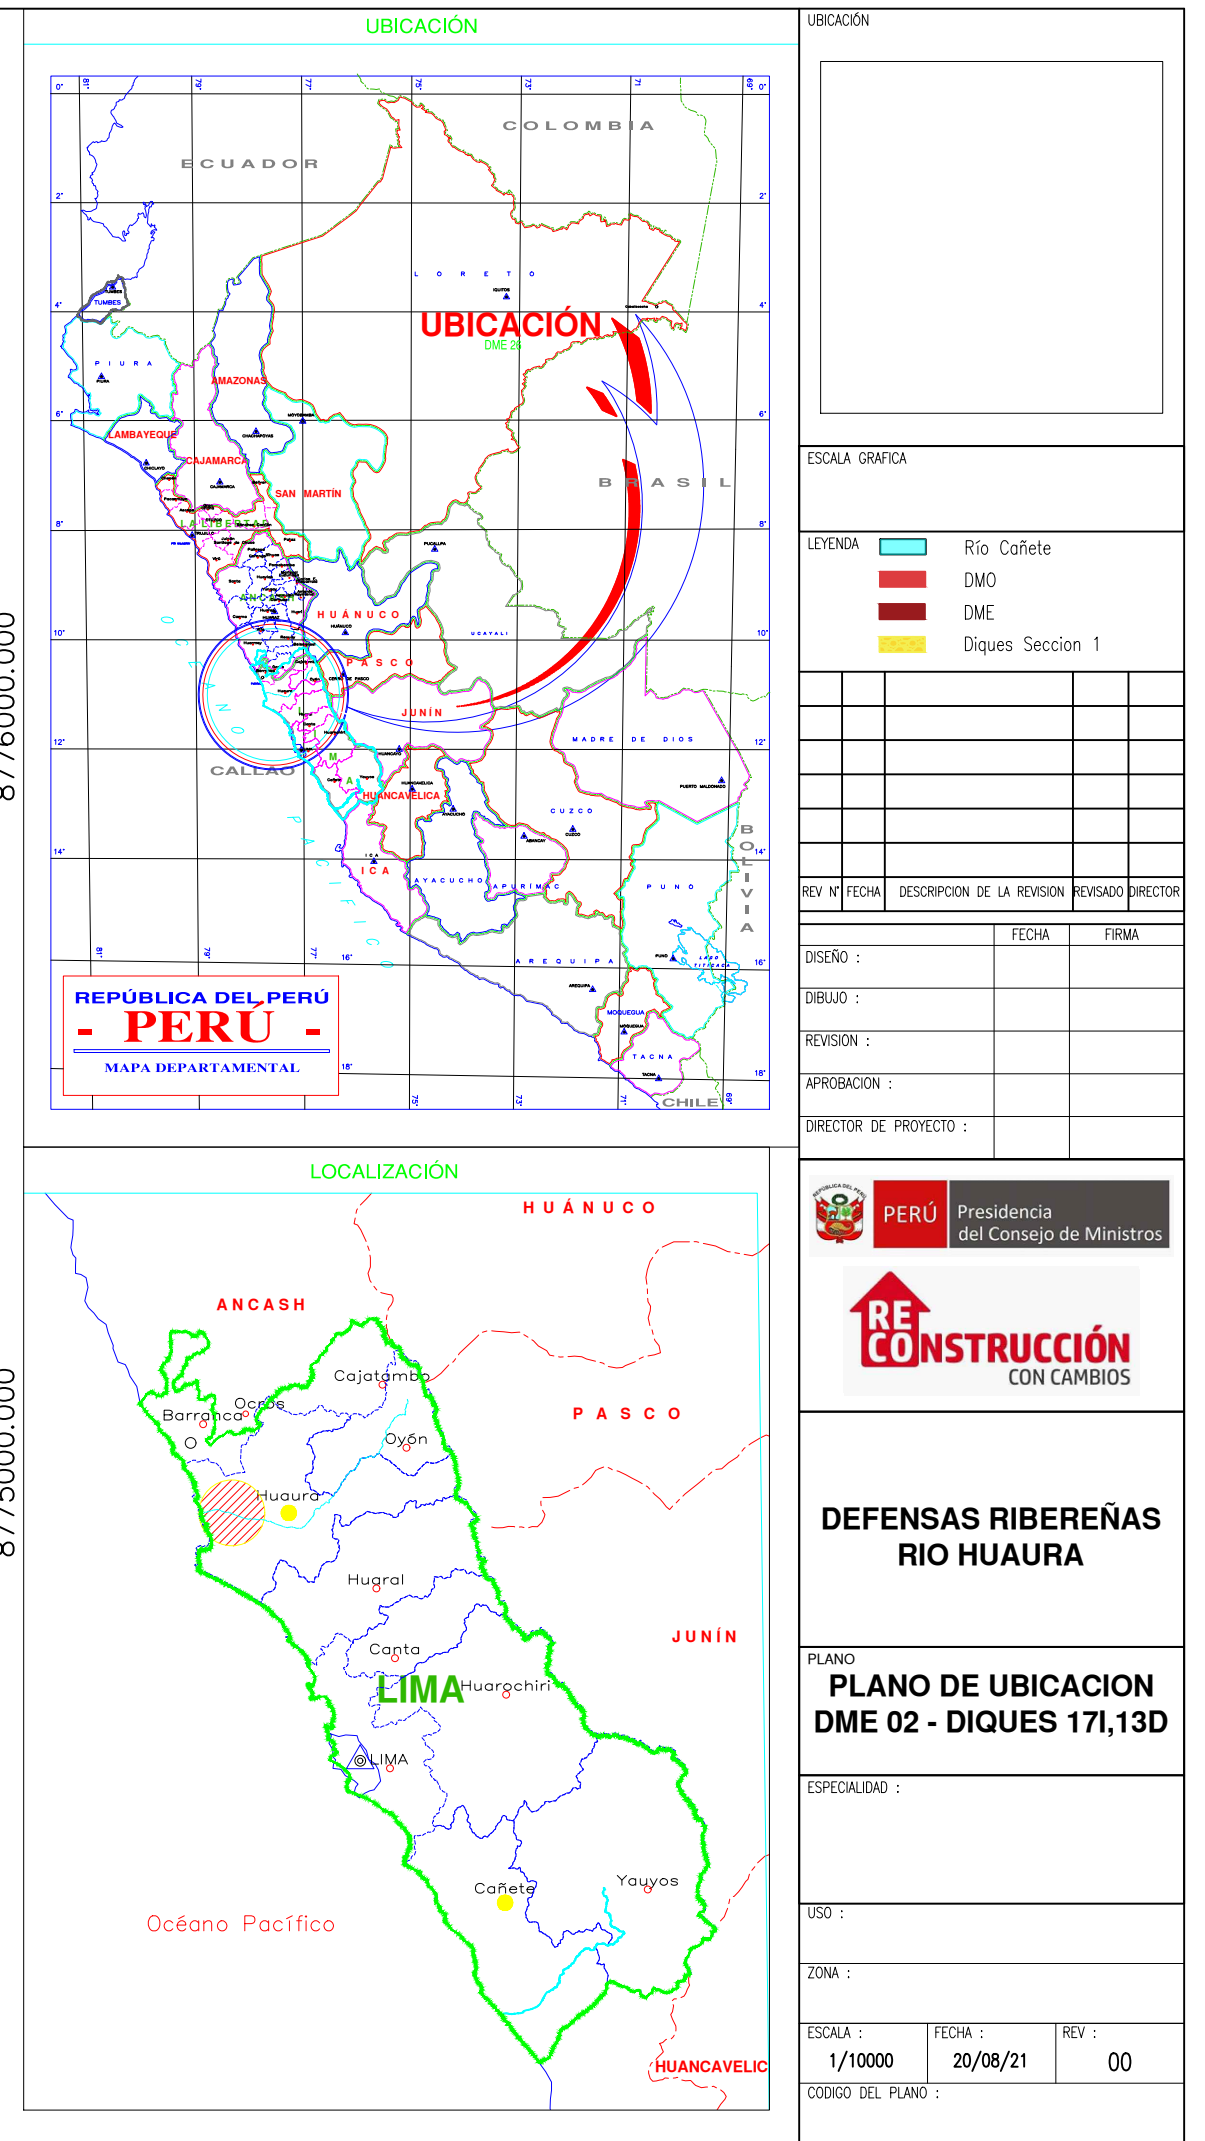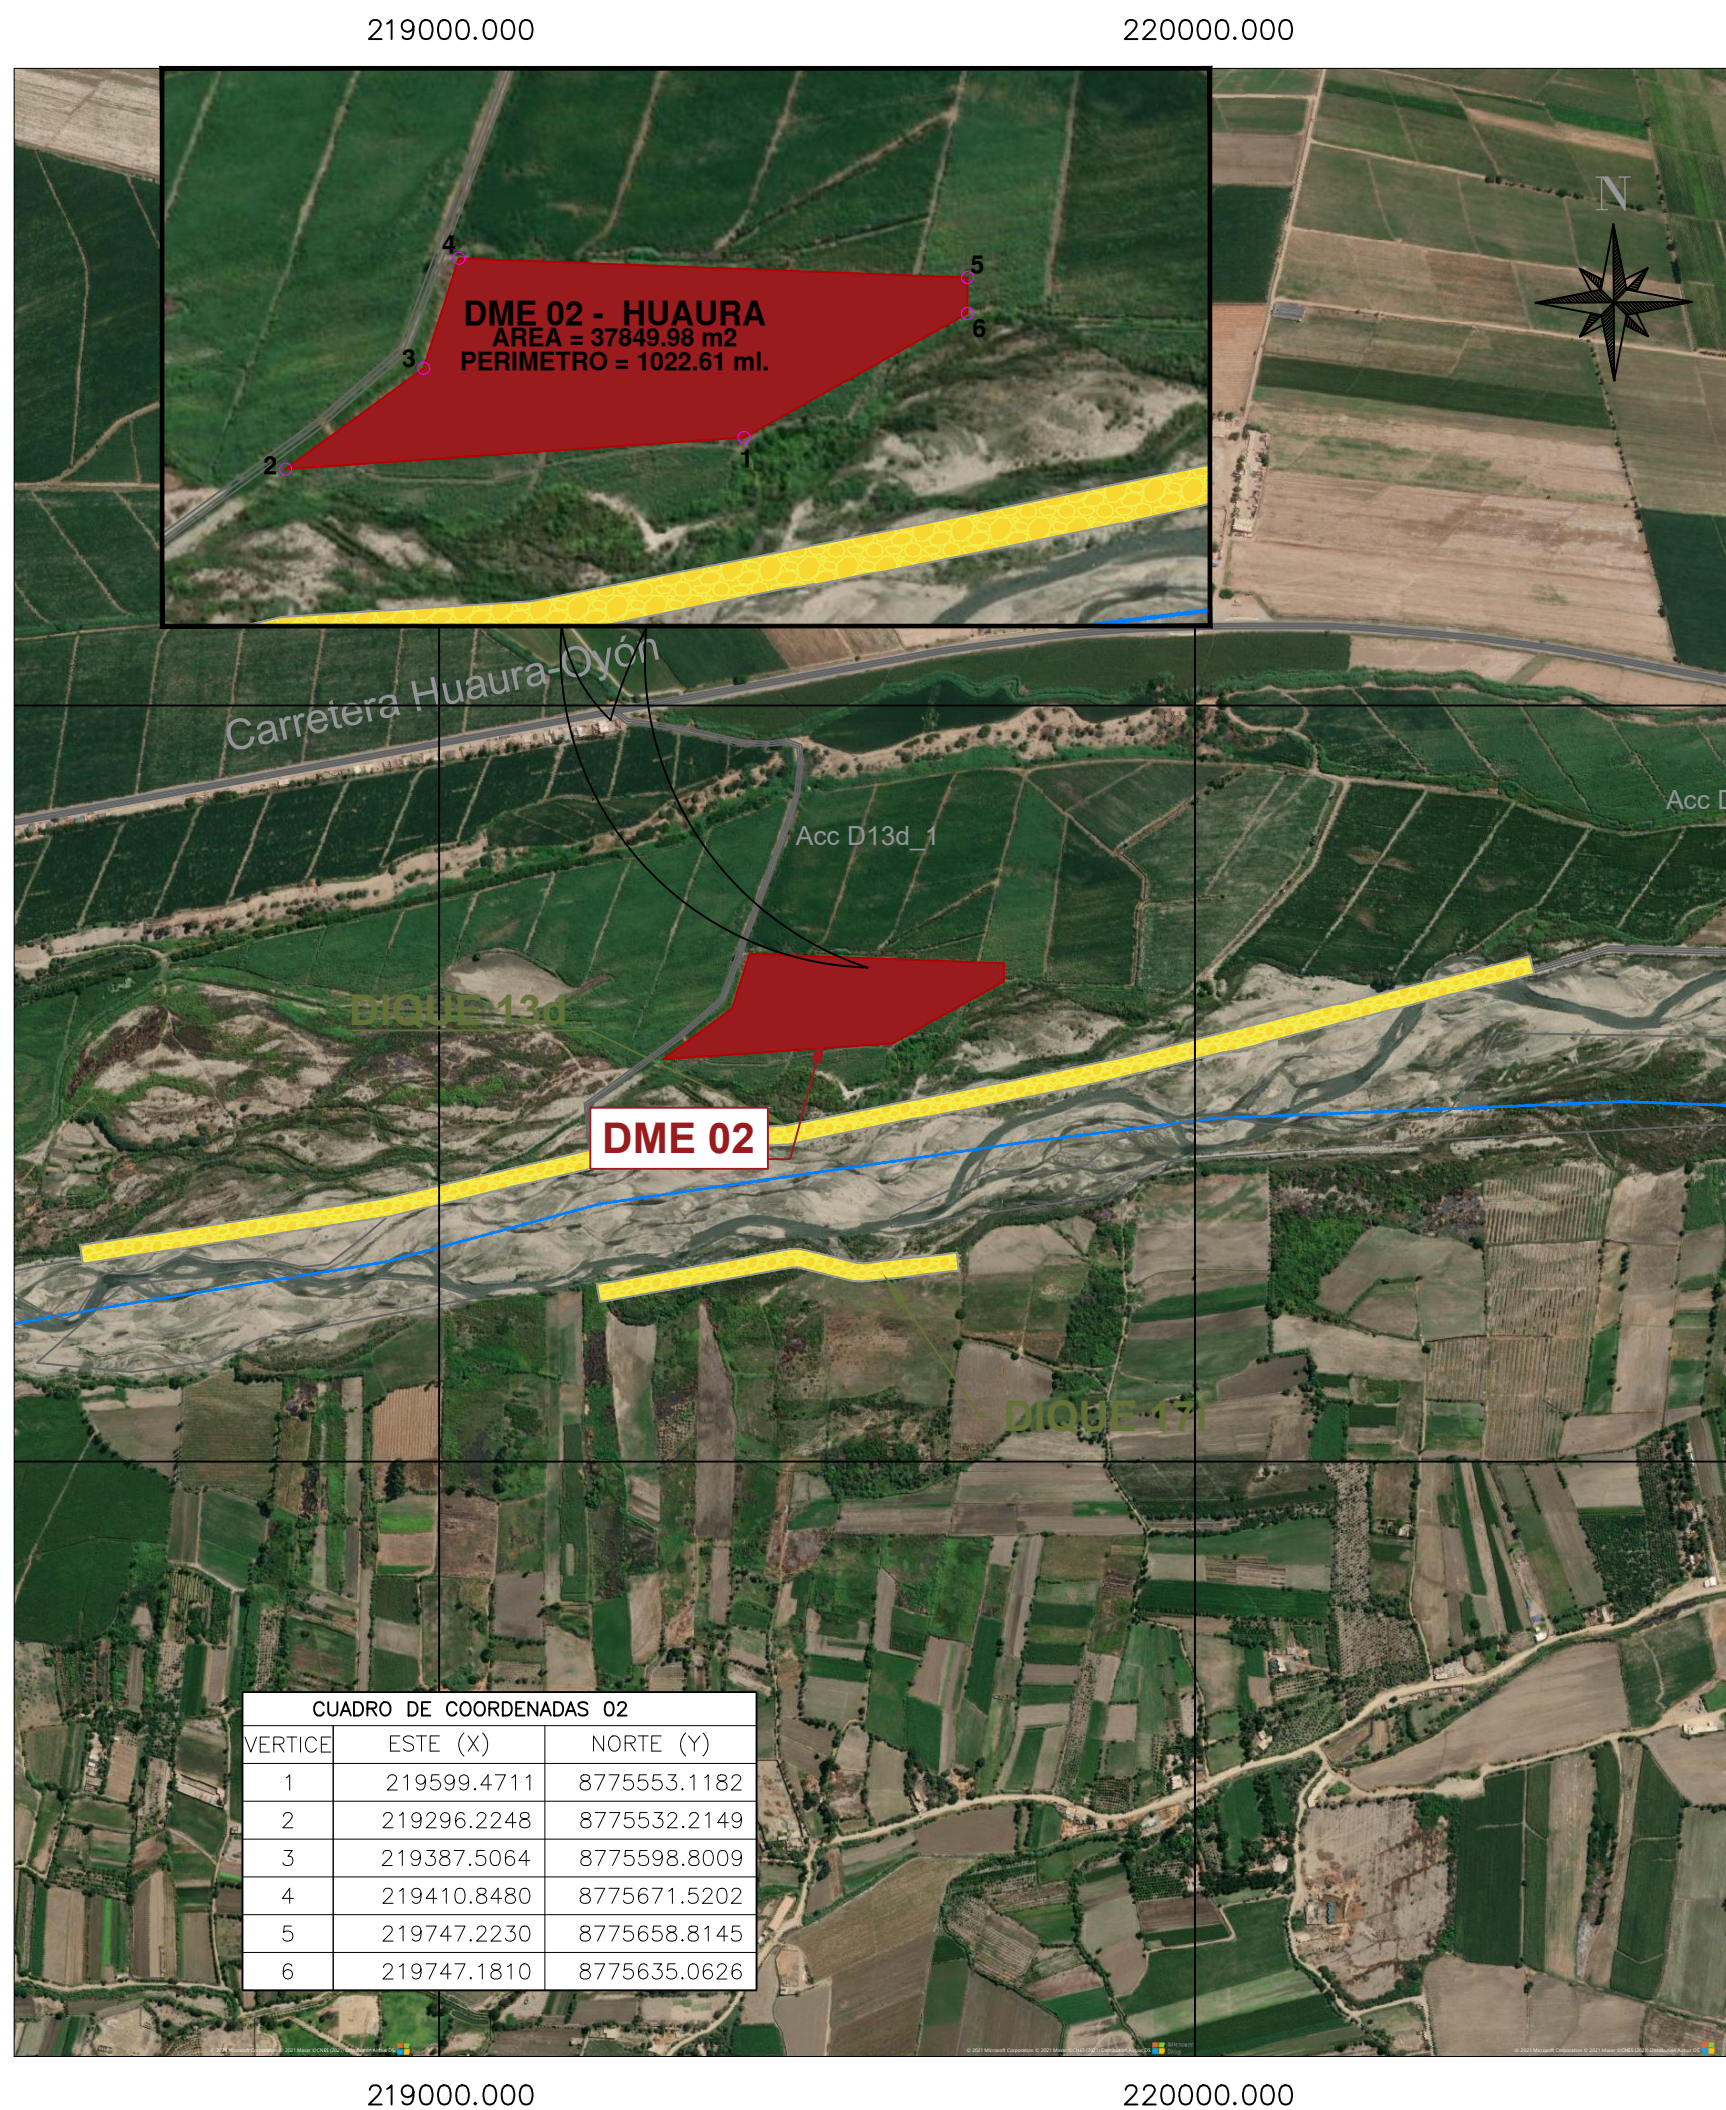

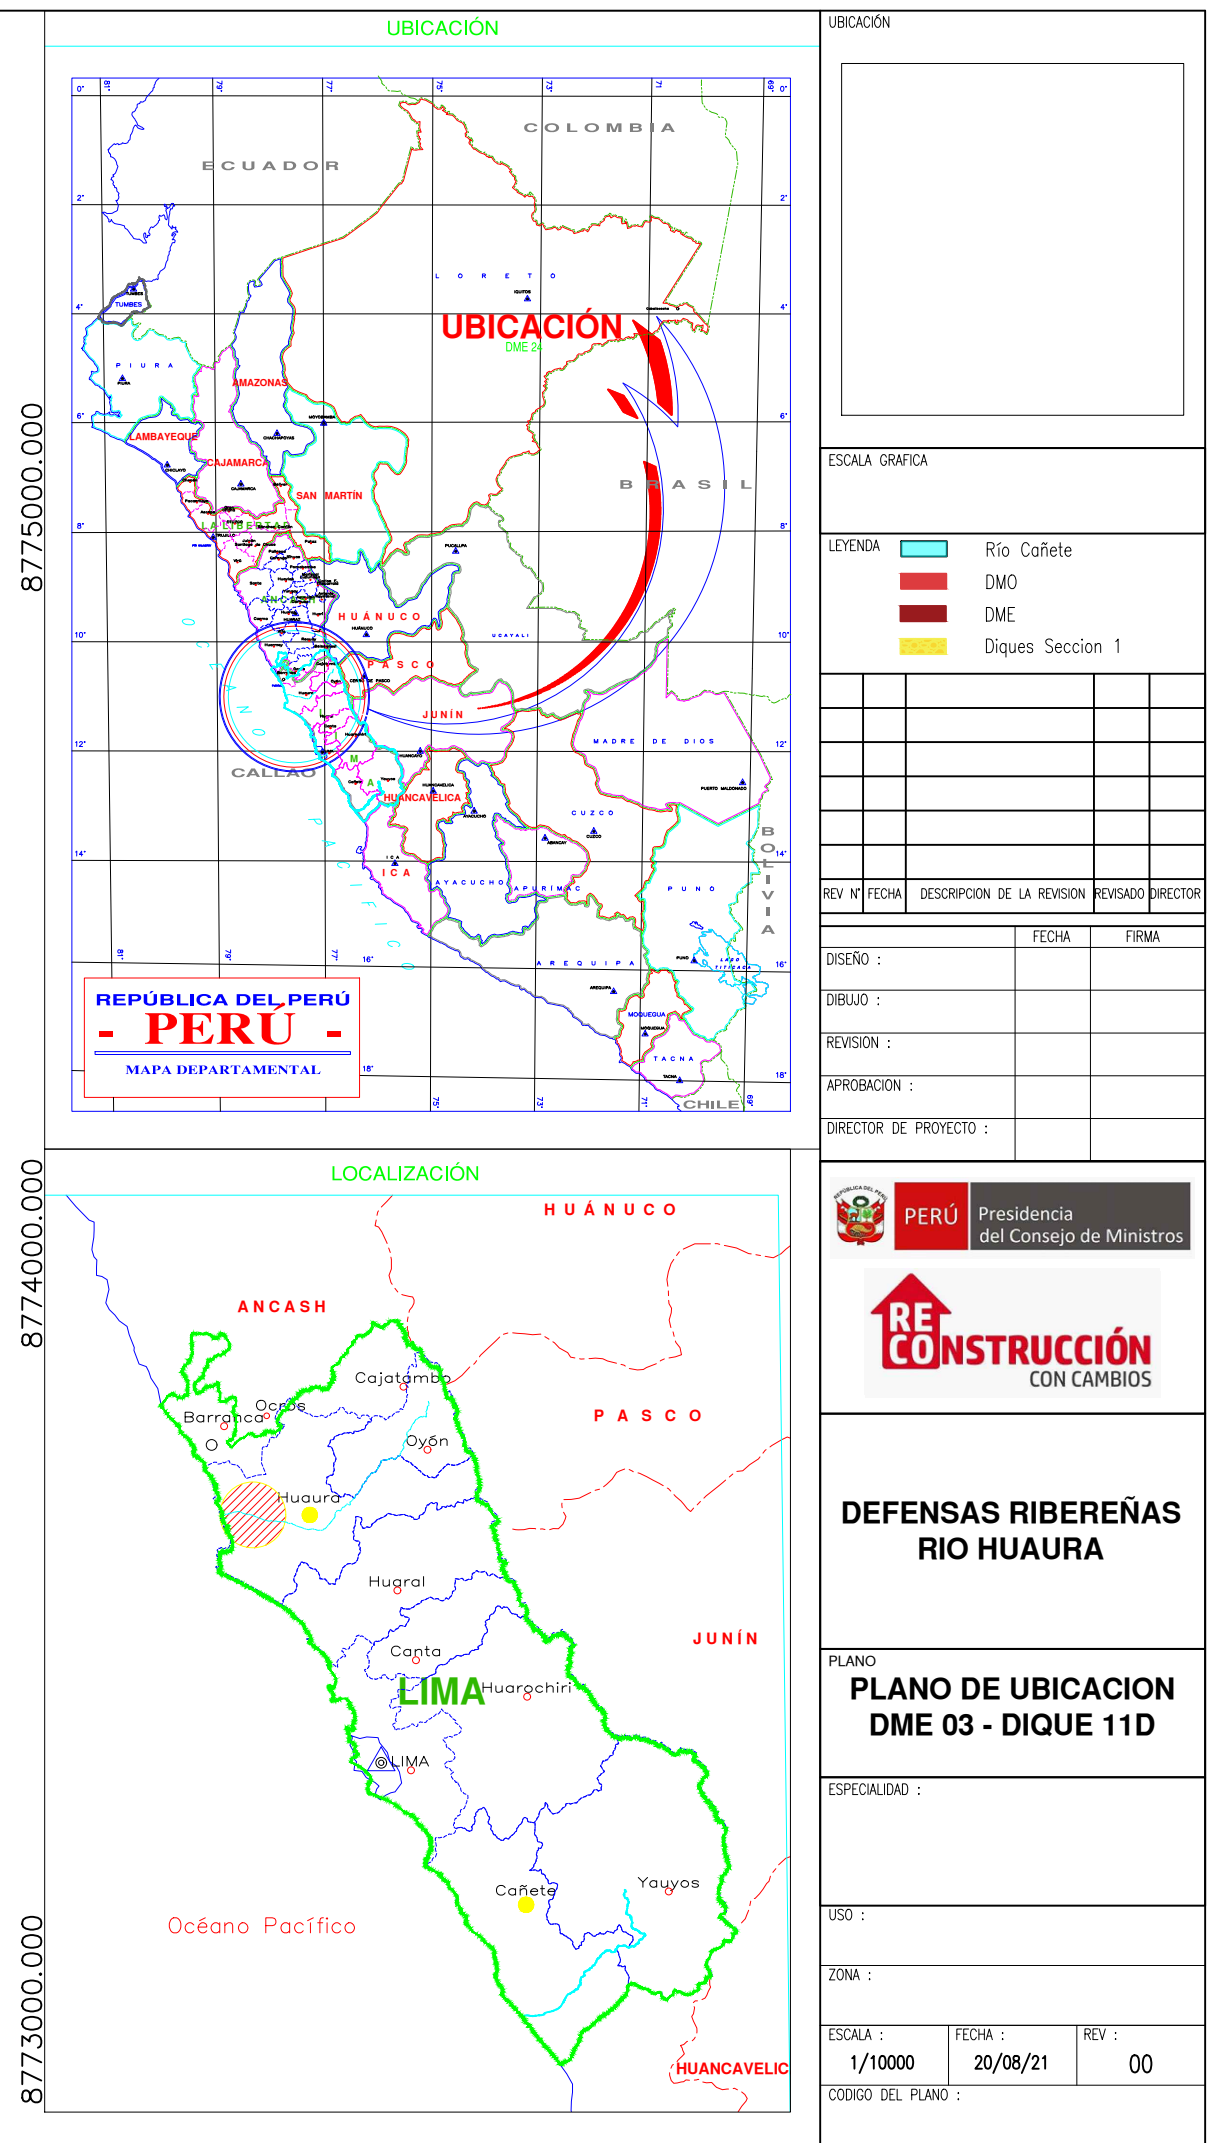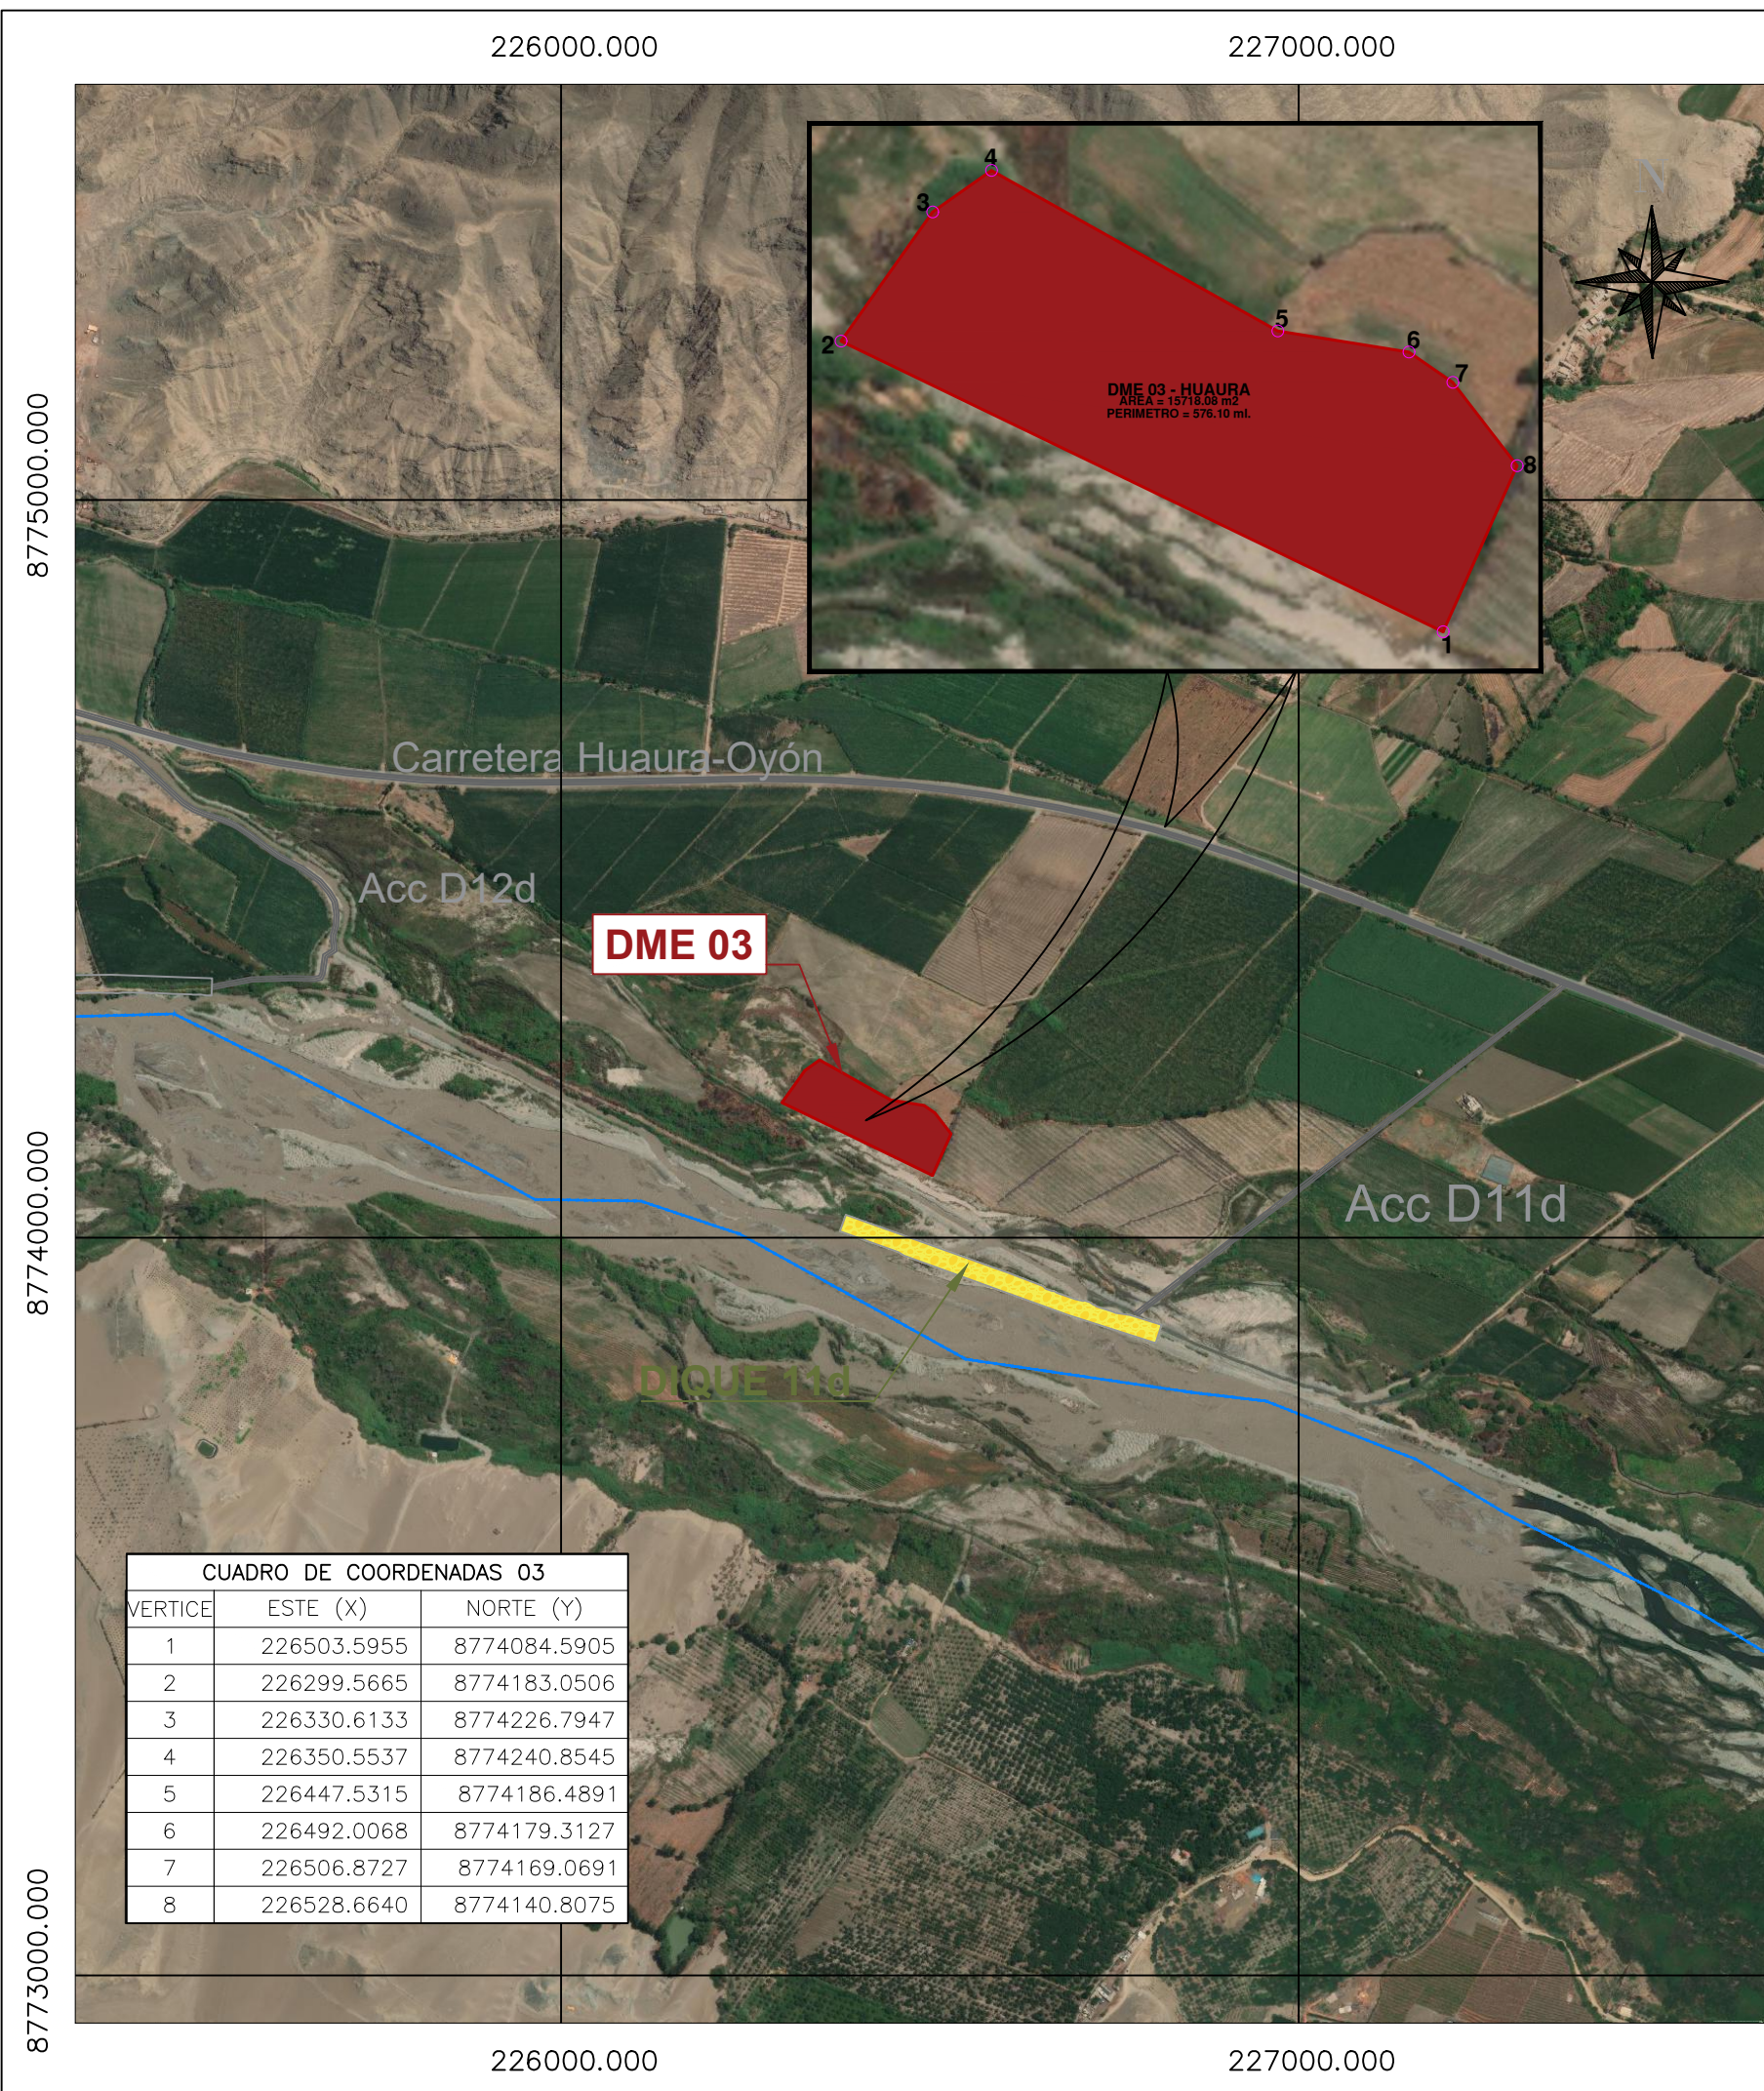

8773000.000

8772500.000

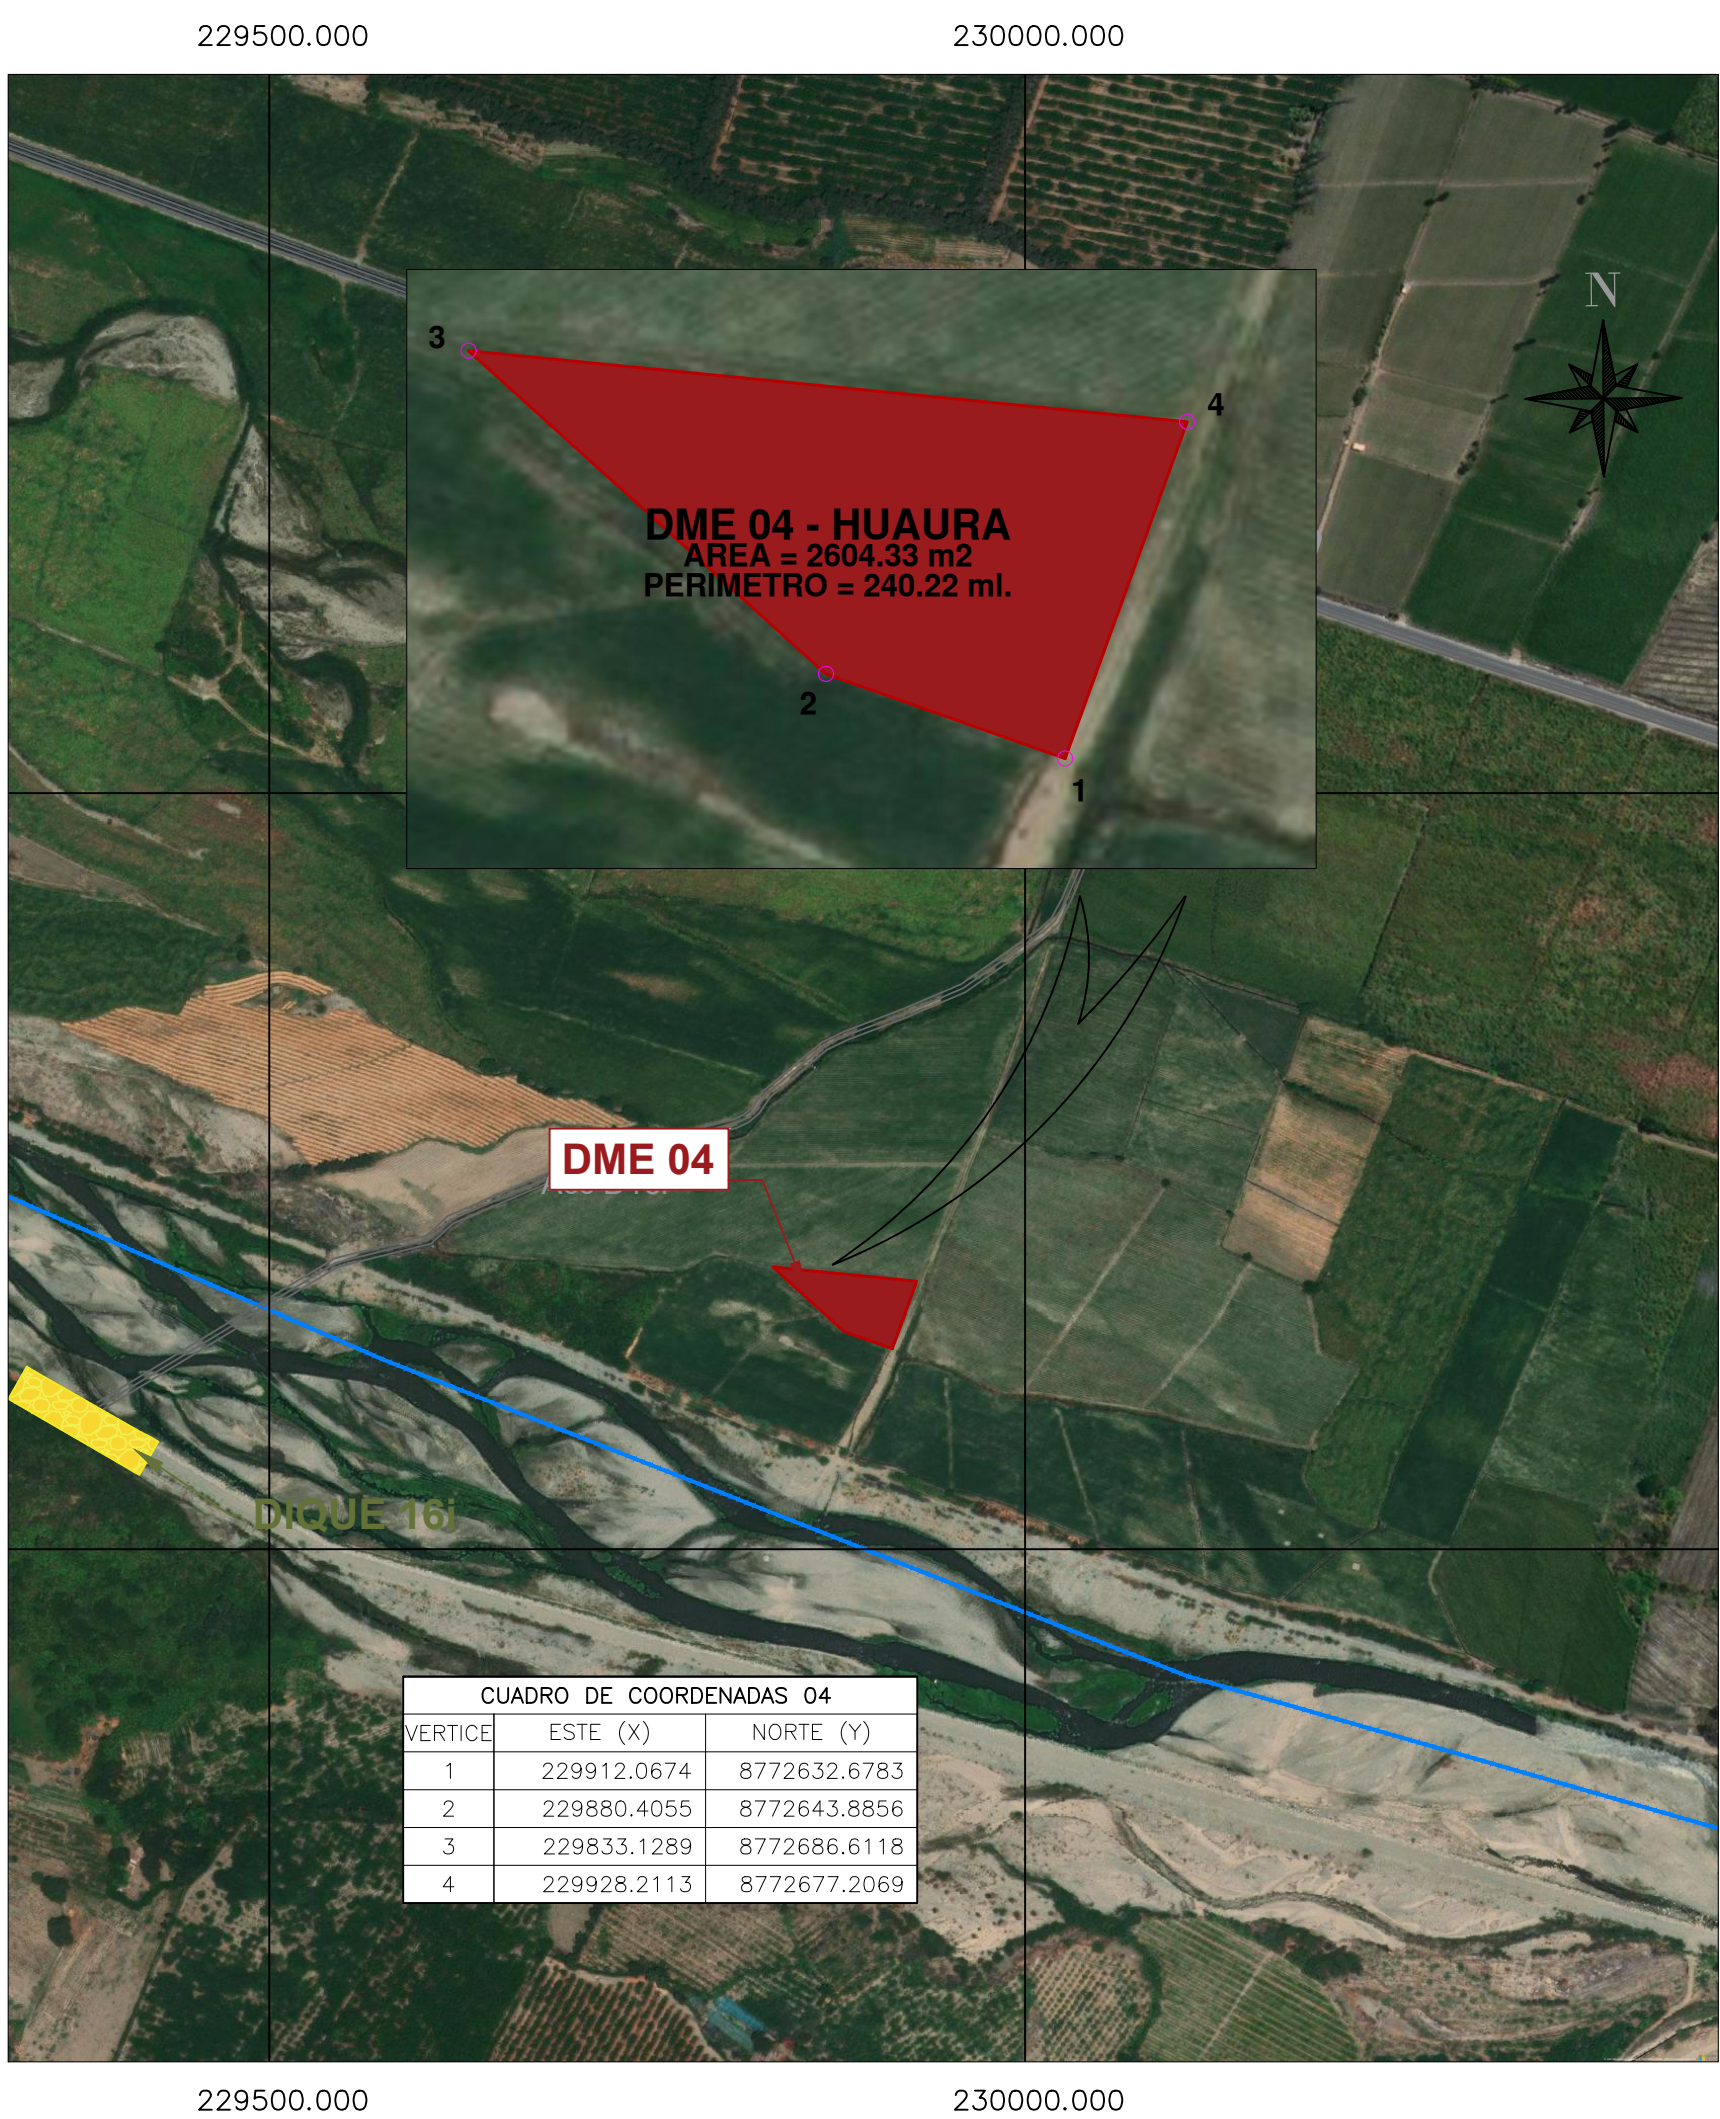

8773000.000

8772500.000

