

[illegible]

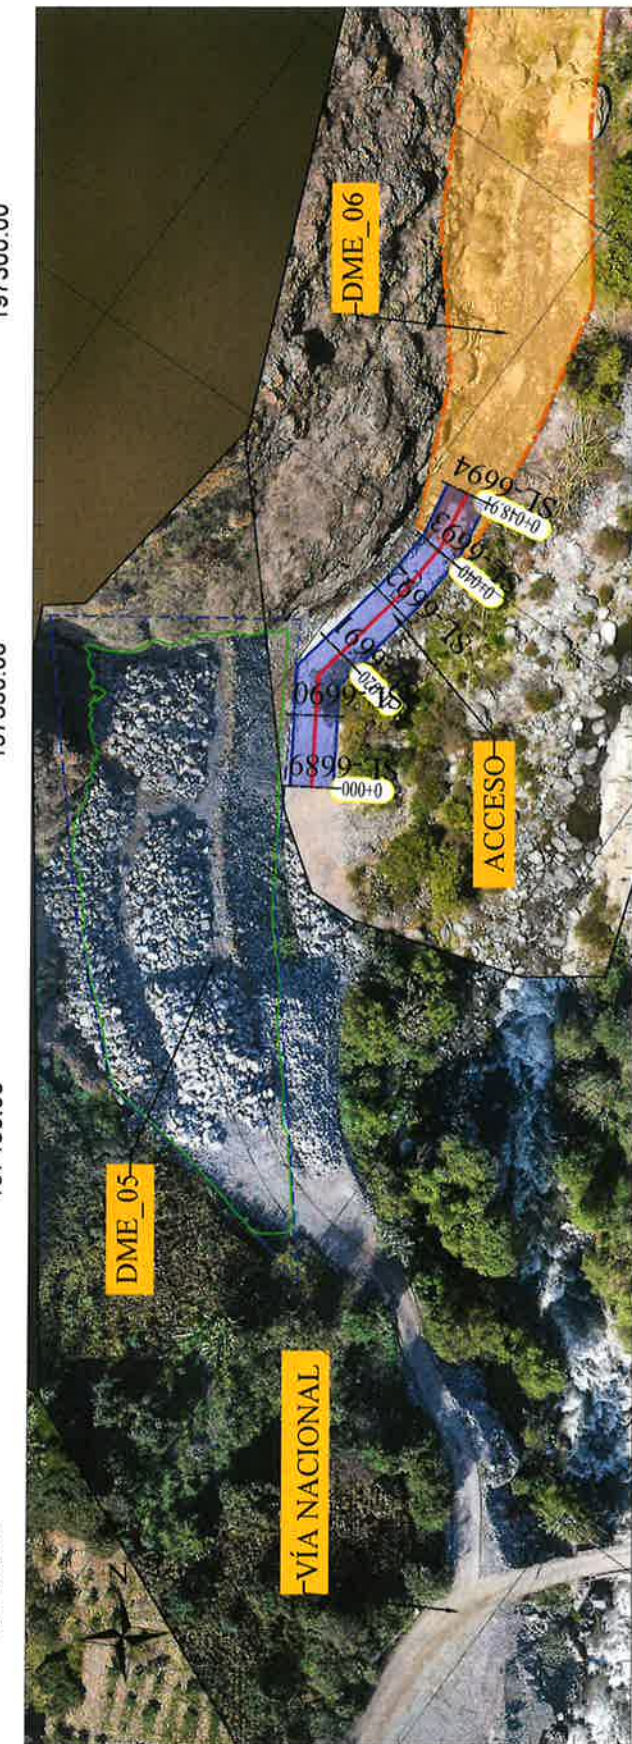
197450.00

197400.00

197350.00

197300.00

UBICACION



8907850.00

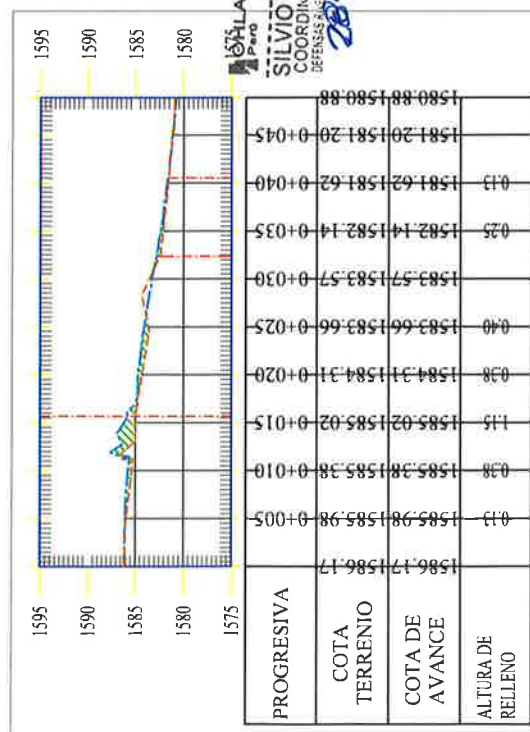
PLANO PLANTA
ESC. 1/1000

197400.00

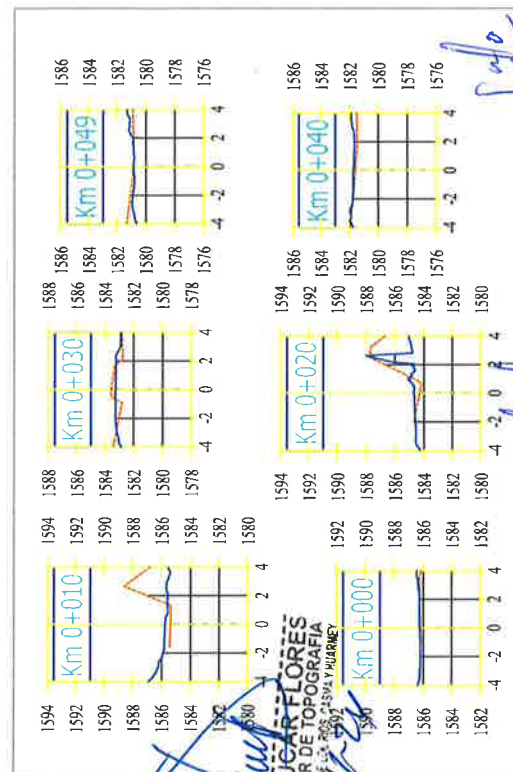
197350.00

197300.00

197250.00

PERFIL LONGITUDINAL
ESC. 1/750

ACCESO POR VALORIZAR			
ITEM	DESCRIPCION	PK INICIO	PK FINAL
1	ACCESO A DME_06	0+000.00	0+48.91

SECCIONES TRANSVERSALES
ESC. 1/500

Ing. Pascal Covenares Silva
JEFE DE TOPOGRAFIA
CIP. 305278
CONSORCIO CANTERAS RIOS CASMA - HUARNEY
OHLA Pesada

Ing. Pascal Covenares Silva
JEFE DE TOPOGRAFIA
CIP. 305278
CONSORCIO CANTERAS RIOS CASMA - HUARNEY
OHLA Pesada



ITEM	DESCRIPCION	PK INICIO	PK FINAL
1	ACCESO A DME_06	0+000.00	0+48.91

CONSORCIO CANTERAS RIOS CASMA - HUARNEY
OHLA Pesada



PROYECTO:
"ENTREGA DE LAS DEFENSAS
RIBERENAS DE LOS RIOS CASMA
Y HUARNEY (PAQUETE A)"
"OPERACION Y EJECUCION DE LA CANTERA
DE RION CANTERA HUARNEY"

PLANO:
HABILITACION DE ACCESO
A DME_06
IRMAN

TOPOGRAFIA

GENERAL

PROYECTO:
RIO AJIA-AJIA-ANCASH
INICIADAS
REV 0

COPE-PEM-CE-D-33-V-1-3600