

PROYECTO : "PAQUETE 4: ENTREGA DE LAS DEFENSAS RIBEREÑAS DE LOS RÍOS CASMA Y HUARMEY"
CONTRATO : P1- OPERADOR DE CANTERAS HUARMEY
CODIGO DE PROYECTO : 2501291 **REGISTRO N° :** IR-HA-001
UBICACIÓN : HUARMEY - CANTERA IRMAN **FECHA :** 25/06/2023
PLANO DE REFERENCIA : 400199-OHL001-502-XX-DR-GE-109018-C01 **PROGRESIVA :**
DESCRIPCIÓN GENERAL : 4.1.1 Habilitación de caminos de accesos a cantera ACCESO A CANTERA IRMAN PK 0+000 AL PK 0+140.00

INSPECCION TOPOGRAFICA

ITEM	DESCRIPCION TOPOGRAFICA	NOTAS	CONFORME	NO CONFORME
001	Marcos preliminares	Verificado	☒	☐
002	Línea base de topografía	Verificado	☒	☐
003	Nivelación de los Rellenos	N/A	☐	☐
004	Nivelación final de los Rellenos	N/A	☐	☐
005	Layout de estacas	Delimitado	☒	☐
006	Nivelación de la excavación	N/A	☐	☐
007	Nivelación final de la excavación	N/A	☐	☐
008	Niveles y geometría	Conforme	☒	☐
009	Revisión de limpieza y remoción	N/A	☐	☐
010	Verificación de equipo topográfico	Verificado	☒	☐
011	Certificado de Calibración	Conforme	☒	☐

OBSERVACIONES:

SE ADJUNTA PLANO: CO-PE-1PE406-GE-DA-066-VAL-9-007

LONIGTUD: 140.00 m

AREA:


CONSORCIO CANTERAS RIOS CASMA - HUARMEY
 CIP: 306278
 Jefe de Topografía



Ing. Pascual Coveñas
 JEFE DE TOPOGRAFIA
 CIP. 306278
 CONSORCIO CANTERAS RIOS CASMA - HUARMEY
 OHLA Rosada

Subcontratista: Nombre: Cargo: Fecha: Firma: Ing. Fernando Emilio Fuentes Fernandez CIP: 141122 RESIDENTE DE OBRA CONSORCIO CANTERAS RIOS CASMA HUARMEY OHLA Rosada	Contratista: Nombre: Cargo: Fecha: Firma: JEFFERSON DAVID ZULOETA SANCHEZ JEFE DE PRODUCCION CIP 128325	Supervisión ARCC: Nombre: Cargo: RODRIGUEZ SALINAS Fecha: Firma: Reg: CIP N° 67445	Gerente de proyecto: Nombre: Cargo: Fecha: Firma:
--	--	---	--

PROYECTO : "PAQUETE 4: ENTREGA DE LAS DEFENSAS RIBEREÑAS DE LOS RÍOS CASMA Y HUARMEY"
 CONTRATO : P1- OPERADOR DE CANTERAS HUARMEY
 CODIGO DE PROYECTO : 2501291 REGISTRO N° : IR-HA-001
 UBICACIÓN : HUARMEY SECTOR 1 PARTE ALTA FECHA : 25/06/2023
 PLANO DE REFERENCIA : 400199-OHL001-502-XX-DR-GE-109018-C01 PROGRESIVA :
 DESCRIPCIÓN GENERAL : 4.1.1 Habilitacion de caminos de accesos a cantera ACCESO A CANTERA IRMAN PK 0+000 AL PK 0+140.00

ESQUEMA TOPOGRÁFICO:



Acceso a Cantera
 Irman
 L= 140.00m

N° PUNTO	COORDENADAS		FECHA DE INSPECCION ANTERIOR	ELEVACION NIVEL ANTERIOR	FECHA DE INSPECCION ACTUAL	ELEVACION NIVEL ACTUAL	DIFERENCIA
	NORTE	ESTE					
001	8908293.487	198182.663				1678.988	
002	8908192.810	198166.139				1694.572	
003							
004							
005							
006							
007							

OBSERVACIONES: SE ADJUNTA PLANO DE REFERENCIA : CO-PE-1PE406-GE-DG-041-400199-001

Longitud: 140.00 m


OHLA

CHRISTOPHER PONGER SODA COPACUJIRA
 COORDINADOR DE TOPOGRAFIA DE OBRAS DE DEFENSA
 RIBEREÑAS DE LOS RÍOS CASMA - HUARMEY

Ing. Pascual Coveñas Silva
 JEFE DE TOPOGRAFIA
 CIP. 306278
 CONSORCIO CANTERAS RÍOS CASMA - HUARMEY
 OHLA REGISTRO

Subcontratista:	Contratista:	Supervisión ARCC:	Gerente de proyecto:
Nombre:	Nombre:	Nombre:	Nombre:
Cargo:	Cargo:	Cargo:	Cargo:
Ing. Fernando Emilio Fuentes Fernandez CIP: 141122 RESIDENTE DE OBRA CONSORCIO CANTERAS RÍOS CASMA HUARMEY	JEFFERSON DAVID ZULOETA SANCHEZ JEFE DE PRODUCCION CIP 138326	RODRIGUEZ SALINAS INGENIERO CIVIL Reg: CIP N° 67445	
Fecha:	Fecha:	Fecha:	Fecha:
Firma:	Firma:	Firma:	Firma:

CANTERA - ROCA IRMAN

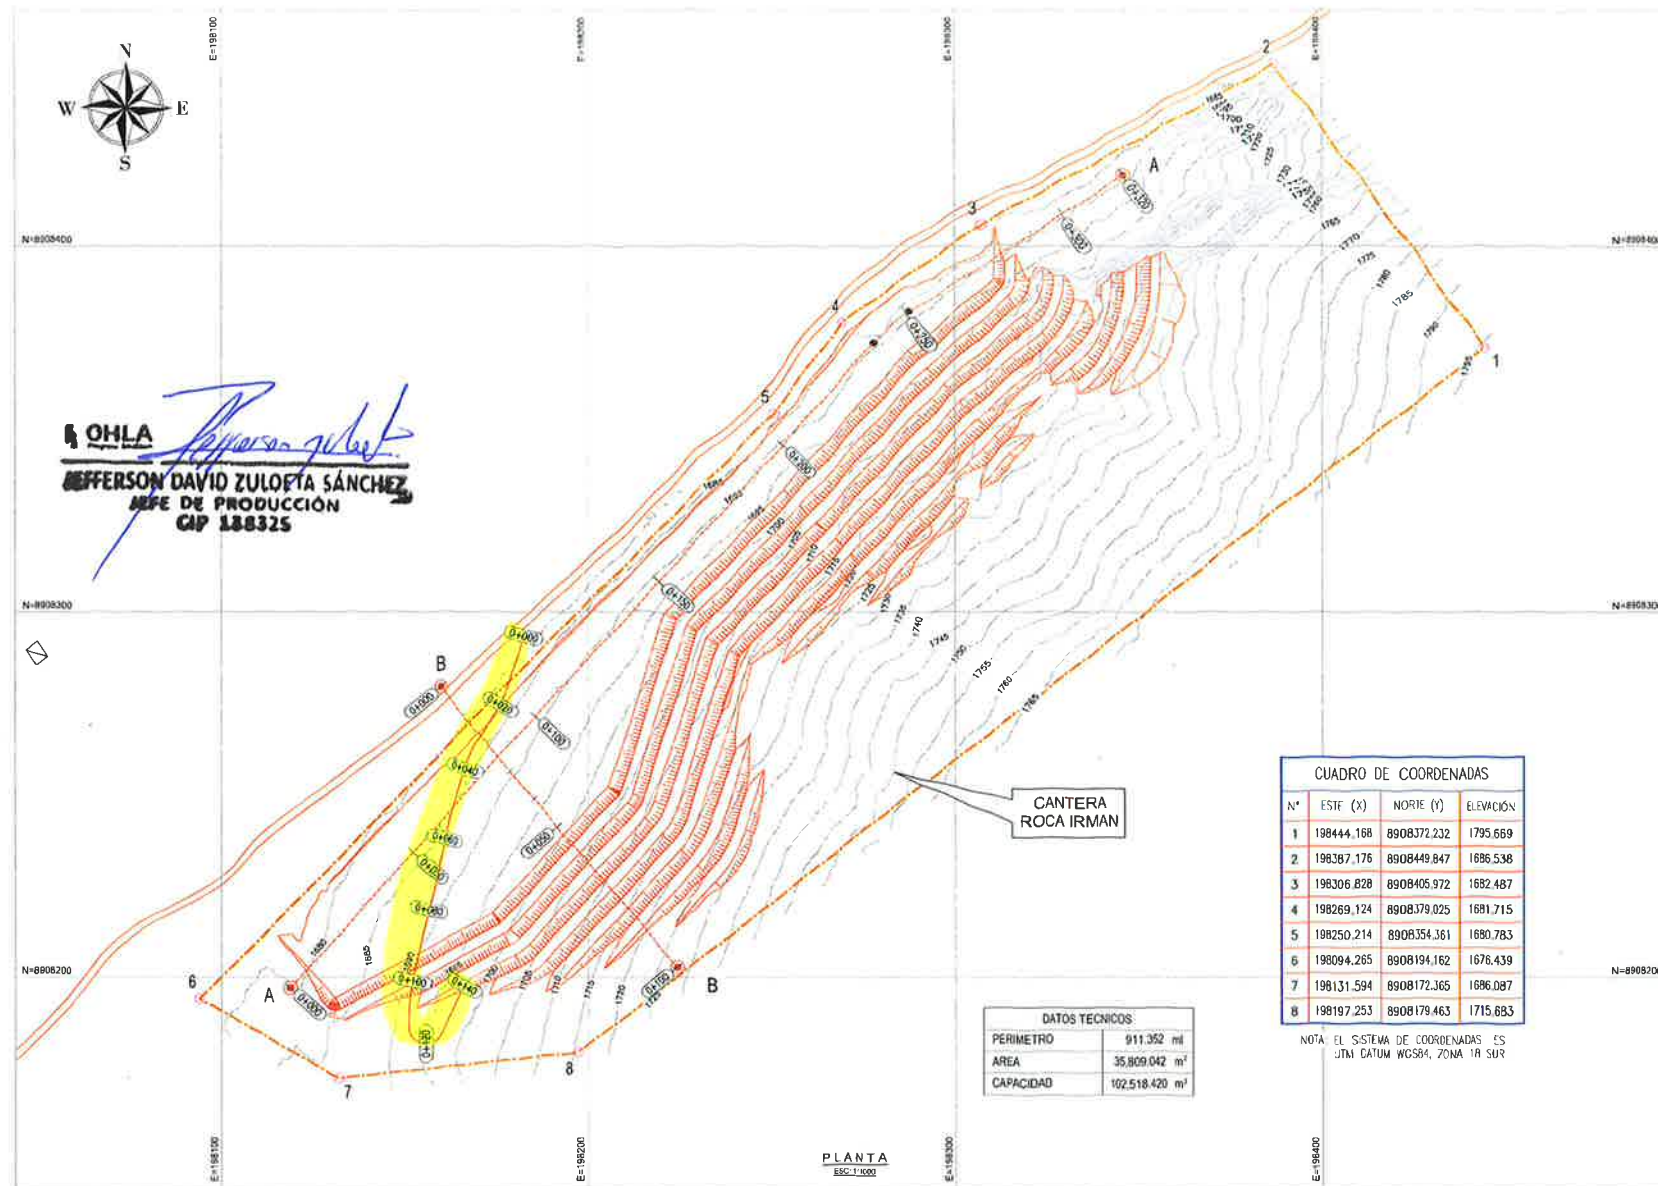


CUADRO DE COORDENADAS			
N°	ESTE (X)	NORTE (Y)	ELEVACIÓN
1	198444.168	8908372.232	1795.669
2	198387.176	8908449.847	1696.536
3	198306.828	8908405.972	1682.487
4	198269.124	8908379.025	1681.715
5	198250.214	8908354.361	1680.783
6	198094.265	8908194.162	1676.439
7	198131.594	8908172.365	1686.087
8	198197.253	8908178.463	1715.653





DATOS TÉCNICOS	
PERÍMETRO	911.352 m
ÁREA	35.809.042 m²
CAPACIDAD	102.518.420 m³

NOTA: EL SISTEMA DE COORDENADAS ES UTM DATUM WGS84, ZONA 18 SUR

PLANO DE UBICACIÓN

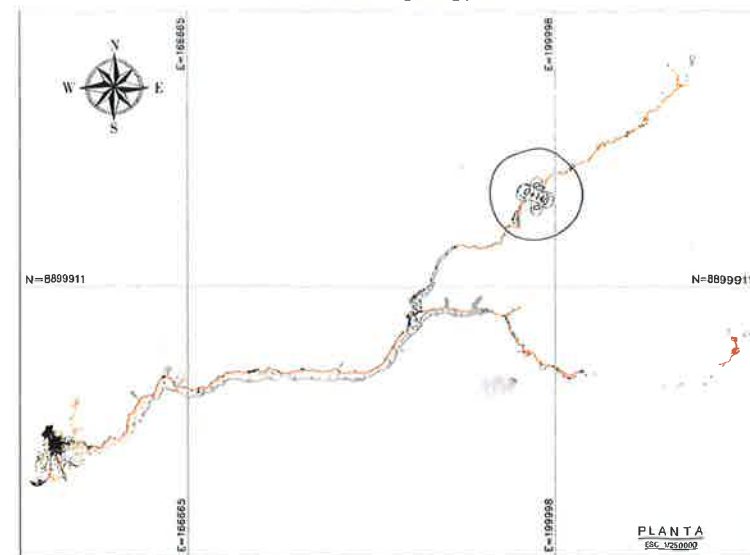

ACCESIBILIDAD

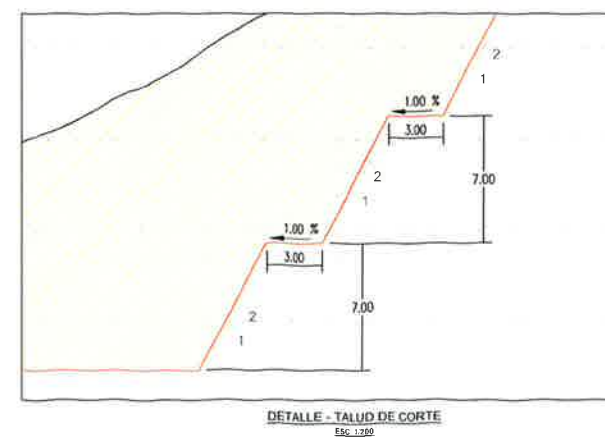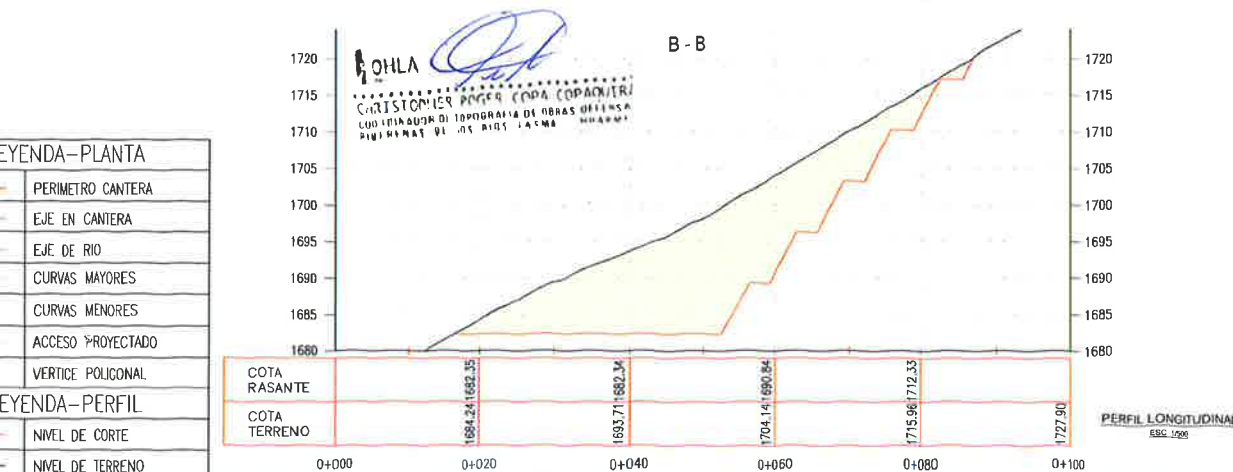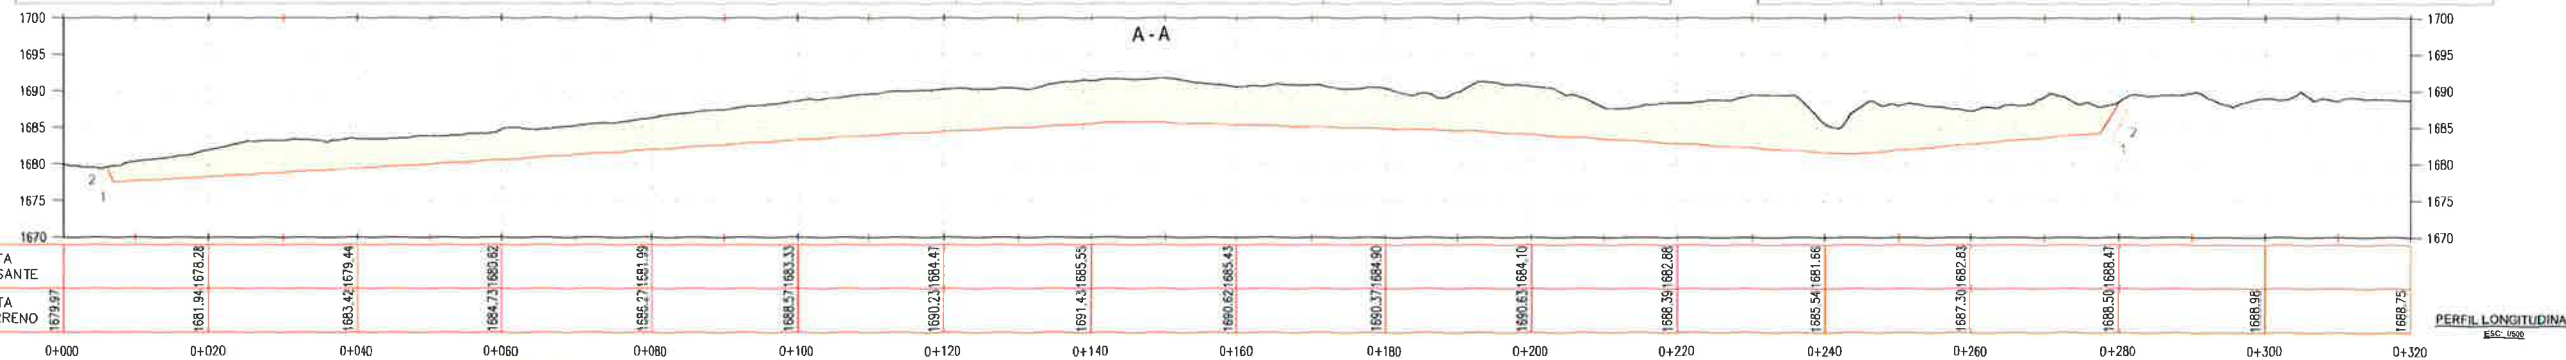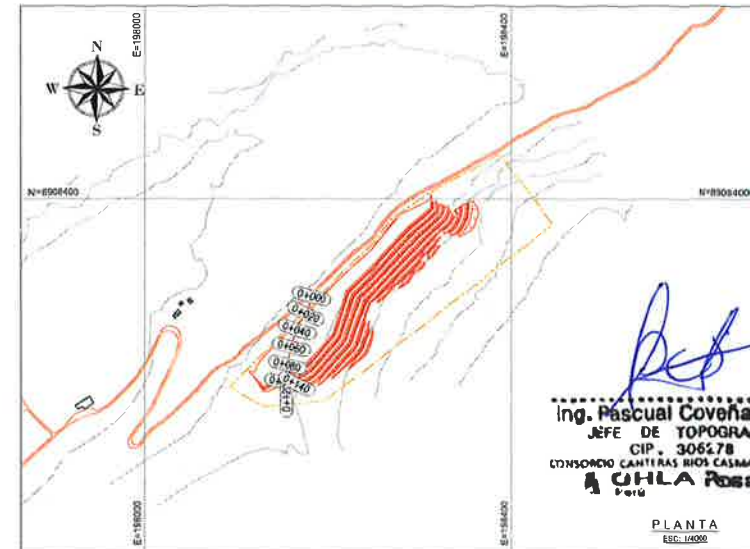

Ing. Fernando Emilio Fuentes Fernandez
CIP: 141122
RESIDENTE DE OBRA
CONSORCIO CANTERAS RÍOS CASMA - HUARMAY
OHLA Rosada

UBICACIÓN

ESCALA GRÁFICA

ESCALA GRÁFICA

ACEPTADO

Marcel Salazar Celestino Dec 29 2022

REV	FECHA	DESCRIPCIÓN DE LA REVISIÓN	REVISADO	DIRECTOR
C01	12.2022	EMITIDO PARA CONSTRUCCIÓN	H.C.	H.R.
R01	10.2022	EMITIDO PARA APROBACIÓN	M.H.	A.M.
R02	08.2022	EMITIDO PARA APROBACIÓN	M.H.	A.M.

FECHA

FIRMA

DISEÑO

NEIL YALAN

07.10.2022

REVISIÓN

JOSE JUANMIPA

10.10.2022

REVISIÓN

HIBBER CAMPOS

14.12.2022

APROBACIÓN

HUGO QUISEP

15.12.2022

DIRECTOR DE PROYECTO

HILARIO ROIG BOSCH

16.12.2022

OHLA

Perú

TYPSA

PERÚ

Presidencia del Consejo de Ministros

RECONSTRUCCIÓN

CON CAMBIOS

PROYECTO:

"ENTREGA DE LAS DEFENSAS RIBERENAS DE LOS RÍOS CASMA Y HUARMAY (PAQUETE 4)"

PLANO

PLANTA - PERFIL

CANTERA - ROCA IRMAN

ESPECIALIDAD:

GEOTECNIA

USO:

502-RIVER DEFENCES-PART 2

PROYECTO 5 - SAN DAMIAN

ZONA:

QDA. SAN DAMIAN-HUARMAY-ANCASH

ESCALA:

FECHA:

REV:

CÓDIGO DEL PLANO:

400199-OHL001-502-XX-DR-GE-109018