

PROYECTO : "PAQUETE 4: ENTREGA DE LAS DEFENSAS RIBEREÑAS DE LOS RÍOS CASMA Y HUARMEY"
CONTRATO : P1- OPERADOR DE CANTERAS HUARMEY
CODIGO DE PROYECTO : 2501291 **REGISTRO N° :** IR-HA-002
UBICACIÓN : HUARMEY - CANTERA IRMAN **FECHA :** 25/09/2023
PLANO DE REFERENCIA : 400199-OHL001-502-XX-DR-GE-109018-C01 **PROGRESIVA :**
DESCRIPCIÓN GENERAL : 4.1.1 Habilitación de caminos de accesos a cantera - ACCESO A CANTERA IRMAN PK 0+140 AL PK 0+305.59

INSPECCION TOPOGRAFICA

ITEM	DESCRIPCION TOPOGRAFICA	NOTAS	CONFORME	NO CONFORME
001	Marcos preliminares	Verificado	☒	☐
002	Línea base de topografía	Verificado	☒	☐
003	Nivelación de los Rellenos	N/A	☐	☐
004	Nivelación final de los Rellenos	N/A	☐	☐
005	Layout de estacas	Delimitado	☒	☐
006	Nivelación de la excavación	N/A	☐	☐
007	Nivelación final de la excavación	N/A	☐	☐
008	Niveles y geometría	Conforme	☒	☐
009	Revisión de limpieza y remoción	N/A	☐	☐
010	Verificación de equipo topográfico	Verificado	☒	☐
011	Certificado de Calibración	Conforme	☒	☐

OBSERVACIONES:


SE ADJUNTA PLANO: CO-PE-1PE406-GE-D-118-VAL-12-007

LONIGTUD: 165.59 m


AREA:

OHLA
 CRISTOPHER PACHECO COPACU
 COORDINADOR DE TOPOGRAFIA DE OBRAS DE
 RECONSTRUCCION DE LOS RIOS CASMA - HUARMEY

Ing. Pascual Coveñas Silva
 JEFE DE TOPOGRAFIA
 CIP. 308278
 CONSORCIO CANTERAS RIOS CASMA - HUARMEY
 OHLA Rosada

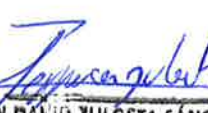Subcontratista: Nombre:  Cargo: RESIDENTE DE OBRA Fecha: 21/10/23 Firma: CONSORCIO CANTERAS RIOS CASMA HUARMEY 	Contratista: Nombre:  Cargo: JEFE DE PRODUCCIÓN Fecha: 21/10/23 Firma: OHLA 	Supervisión ARCC: Nombre:  Cargo: INGENIERO CIVIL Fecha: 21/10/23 Firma: GROBER DENES 	Gerente de proyecto: Nombre: Marco Abano Cargo: 21/10/23 Fecha:  Firma:
---	--	--	---

ESQUEMA TOPOGRÁFICO:

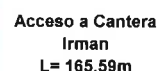

OBSERVACIONES: SE ADJUNTA PLANO: CO-PE-1PE406-GE-D-118-VAL-12-007

Longitud: 165.59 m


1. **COILA**
 CHRISTOPHER PAGER COPA COPACUIRA
 COORDINADOR DE TOPOGRAFIA DE OBRAS DE ENFERM
 DISTRITO DE OS ROS TAME PERU
 28-09-73

Ing. Pascual Covenas Silva
JEFE DE TOPOGRAFIA
GIP - 306278
CONSORCIO CANTERAS RIOS CASMA - HUARMEY
3 CHLA Road

Subcontratista:	Contratista:	Supervisión ARCC:	Gerente de proyecto:
Nombre: 	Nombre: 	Nombre: 	Nombre: Marco Cobano
Cargo: 	Cargo: 	Cargo: 	Cargo: 31/10/23
Fecha: 14/11/23	Fecha: 14/11/23	Fecha: 14/11/23	Fecha: 31/10/23
Firma: Ing. Fernando Emilio Fuentes Fernandez CIP: 1411122 RESIDENTE DE OBRA CONSORCIO CONTRERAS RIOS CASMA HUARMEY	Firma: JEFFERSON DARIO ZULOETA SANCHEZ JEFE DE PRODUCCION CIP 338335	Firma: ROBERTO DENES RIGUIEZ SALINAS INGENIERO CIVIL CIP N° 67445	Firma: 

198300.00

198200.00


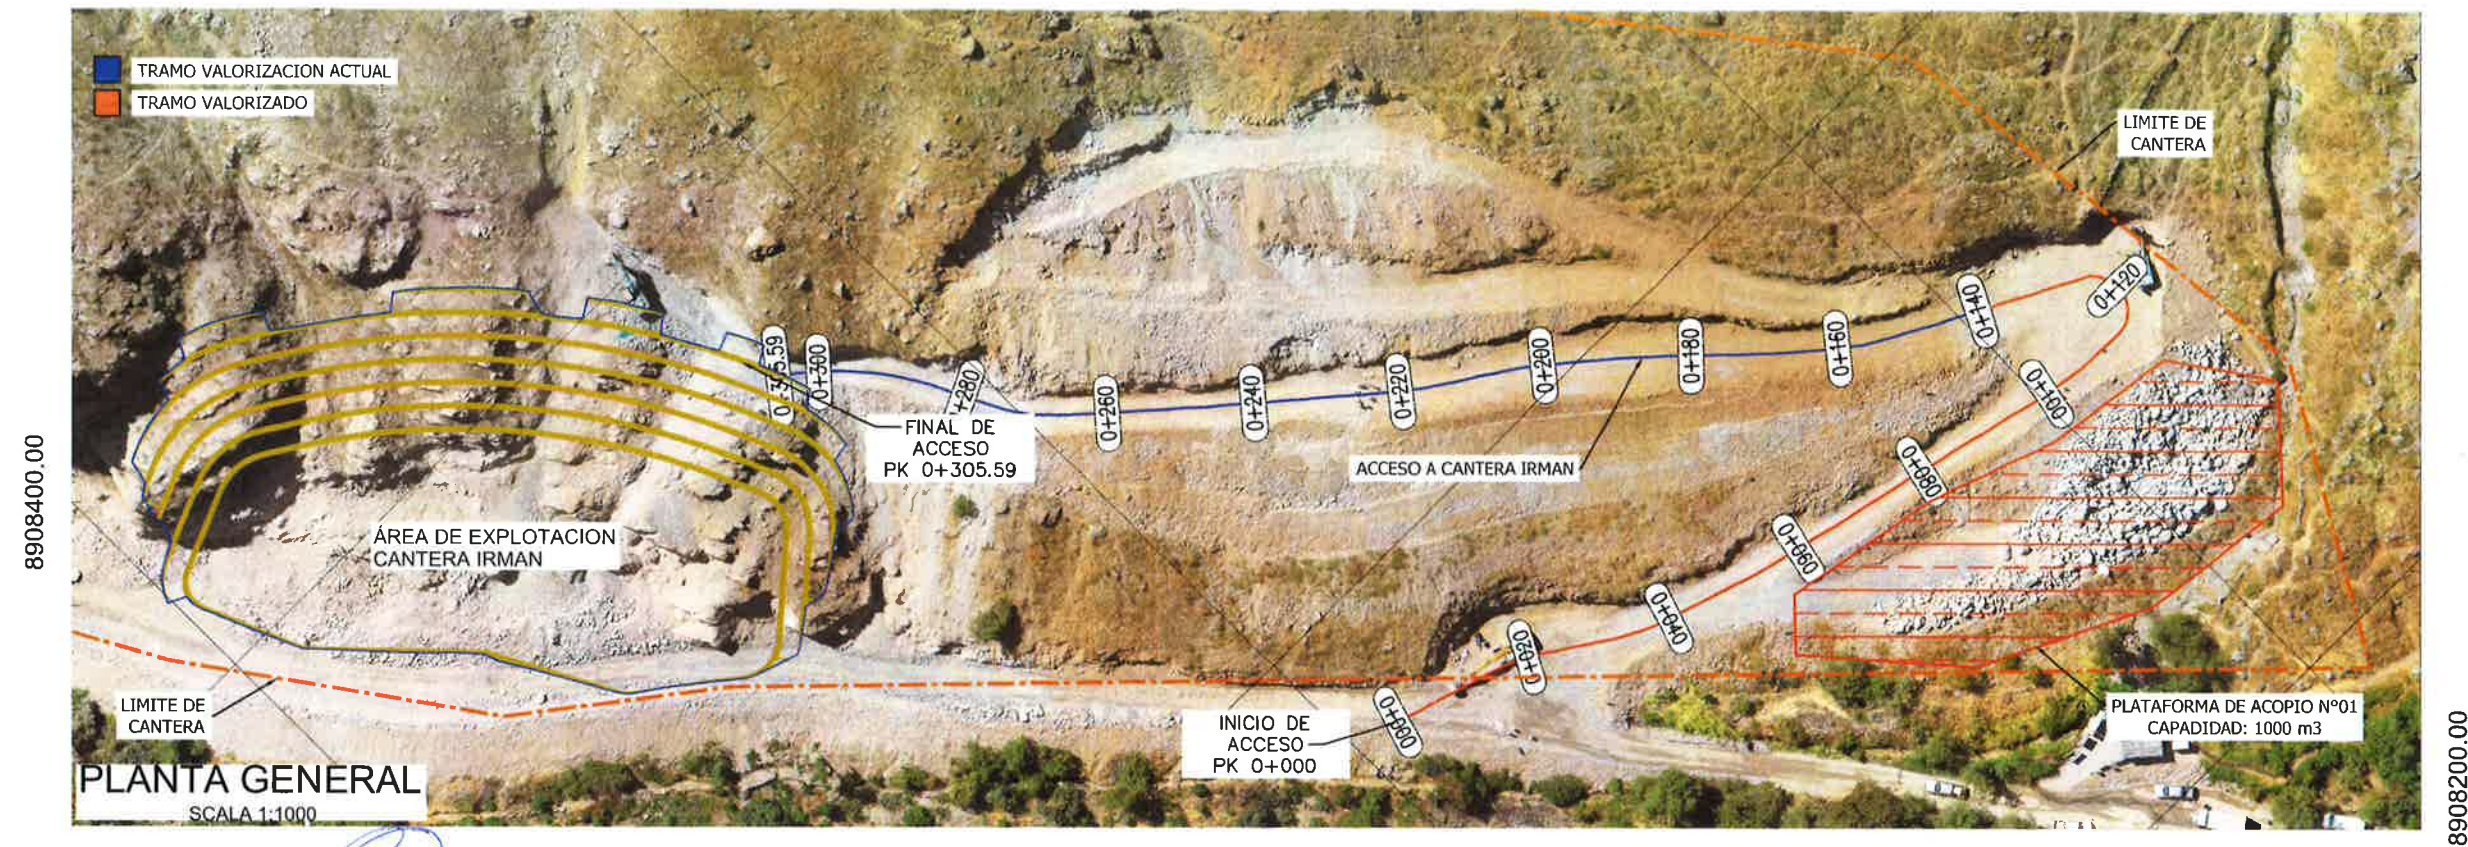


198300.00

198200.00

198100.00

8908200.00

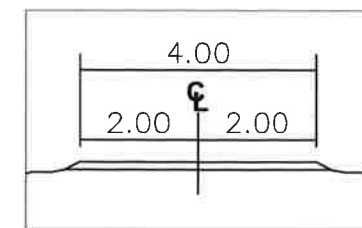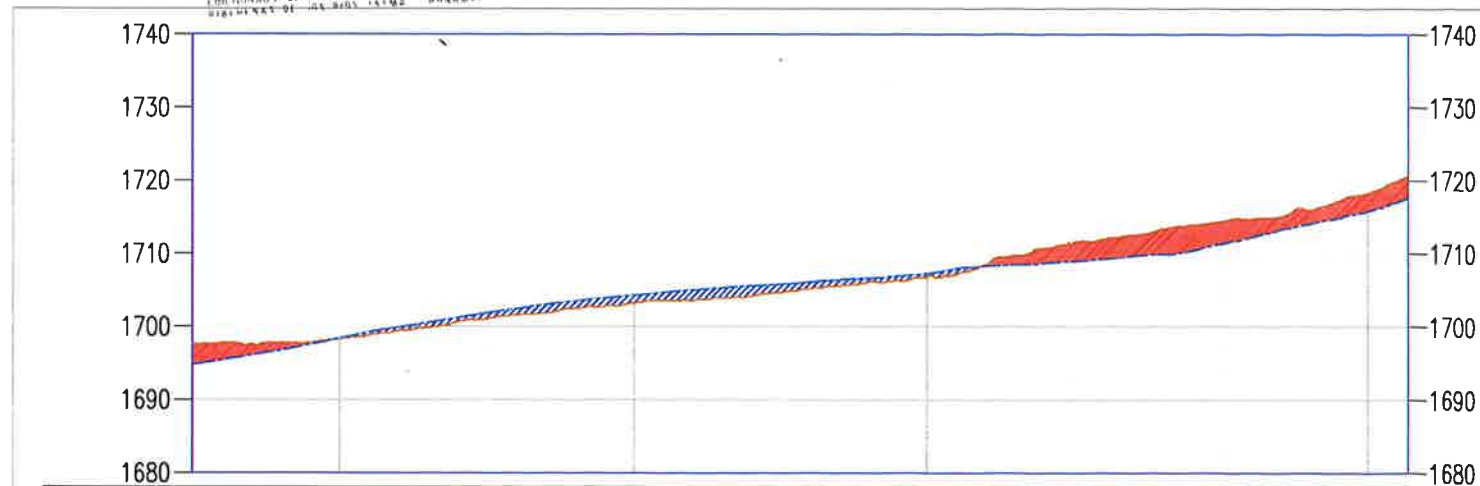

SECCIÓN TÍPICA ACCESO
PROYECTADO A CANTERA
SCALA: 1:150

Ing. Pascual Coveñas Silva
JEFE DE TOPOGRAFIA
CIP. 305278
CONSORCIO CANTERAS RÍOS CASMA - HUARMAY
OHLA Posada

PROGRESIVA	0+140	0+160	0+180	0+200	0+220	0+240	0+260	0+280	0+300	0+306
COTA TERRENO	1694.73	1698.38	1701.84	1704.29	1705.80	1707.28	1708.96	1711.33	1715.80	1717.61
COTA RASANTE	1694.73	1698.38	1701.84	1704.29	1705.80	1707.28	1708.96	1711.33	1715.80	1717.61
ALTURA DE CORTE							2.65	3.03	2.46	
ALTURA DE RELLENO		0.10	0.77	1.11	1.17	0.50				

PERFIL LONGITUDINAL - ACCESO A CANTERA IRMAN
ESC:1/1000

Ing. Fernando Emilio Fuentes Fernandez
CIP. 141122
RESIDENTE DE OBRA
CONSORCIO CANTERAS RÍOS CASMA - HUARMAY
OHLA Posada

N°	DESCRIPCION	LONGITUD	NORTE	ESTE
1	INICIO DE ACCESO	-	8908293.49	198182.66
2	AVANCE DE ACCESO - JUNIO 2023	140	8908192.81	198166.14
3	AVANCE DE ACCESO - SETIEMBRE 2023	165.59	8908322.09	198283.11



JEFFERSON DAVID ZULOETA SÁNCHEZ
JEFE DE PRODUCCIÓN
CIP 188325

REV	N°	FECHA	DESCRIPCION DE LA REVISIÓN	REVISADO	DIRECTOR
001	01	25.09.2023	EMITIDO PARA APROBACIÓN	MM	
002	02	25.09.2023	REVISIÓN		
003	03	25.09.2023	APROBACIÓN		
004	04	25.09.2023	DIRECTOR DE PROYECTO		

CONSORCIO CANTERAS RÍOS CASMA - HUARMAY

OHLA Posada
Perú

PERU Presidencia
del Consejo de Ministros

RECONSTRUCCIÓN
CON CAMBIOS

PROYECTO:
"ENTREGA DE LAS DEFENSAS
RIBEREÑAS DE LOS RÍOS CASMA
Y HUARMAY (PAQUETE 4)"

PLANO
PLANTA GENERAL
ACCESO A CANTERA IRMAN

ESPECIALIDAD:
TOPOGRAFÍA

USO:
GENERAL

ZONA:
RÍO HUARMAY-HUARMAY-ANCASH

ESCALA:
INDICADAS

FECHA:
25.09.2023

REV:
R00

CÓDIGO DEL PLANO:
CO-PE-1PE406-GE-D-118-VAL-12-007