

PROYECTO : "PAQUETE 4: ENTREGA DE LAS DEFENSAS RIBEREÑAS DE LOS RÍOS CASMA Y HUARMEY"

CONTRATO : P1- OPERADOR DE CANTERAS HUARMEY

CODIGO DE PROYECTO : 2501291 REGISTRO N° : IR - LB - AR - 003

UBICACIÓN : HUARMEY - CANTERA IRMAN FECHA : 25/10/2023

PLANO DE REFERENCIA : CO-PE-1PE406-GE-D-131-VAL-13-009 PROGRESIVA :

DESCRIPCIÓN GENERAL : 5.1 Selección y acopio de roca (acuerdo al diseño y por tipo) - ACOPIO DE ROCA N°03 - TIPO D50=90 - IRMAN

INSPECCION TOPOGRAFICA

ITEM	DESCRIPCION TOPOGRAFICA	NOTAS	CONFORME	NO CONFORME
001	Marcos preliminares	Verificado	☒	☐
002	Línea base de topografía	Verificado	☒	☐
003	Nivelación de los Rellenos	N/A	☐	☐
004	Nivelación final de los Rellenos	N/A	☐	☐
005	Layout de estacas	Delimitado	☒	☐
006	Nivelación de la excavación	N/A	☐	☐
007	Nivelación final de la excavación	N/A	☐	☐
008	Niveles y geometría	Conforme	☒	☐
009	Revisión de limpieza y remoción	N/A	☐	☐
010	Verificación de equipo topográfico	Verificado	☒	☐
011	Certificado de Calibración	Conforme	☒	☐

OBSERVACIONES:

VOLUMEN: MATERIAL PROCEDENTE DE CANTERA IRMAN

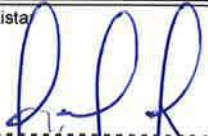
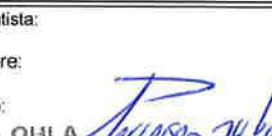
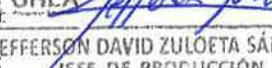
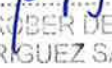
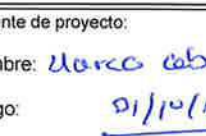
VOLUMEN ACTUAL: 754.32 m3

VOL ACT : 136.34m3

AREA:

26-10-23

Ing. Pasquel Covenas Silva
JEFE DE TOPOGRAFIA
CIP. 306278
CONSORCIO CANTERAS RIOS CASMA - HUARMEY
OHLA Rosada

Subcontratista: Nombre:  Cargo:  Fecha: 25/10/23 Firma:  RESIDENTE DE OBRA CONSORCIO CANTERAS RIOS CASMA HUARMEY OHLA Rosada	Contratista: Nombre:  Cargo: JEFE DE PRODUCCIÓN Fecha: 25/10/23 Firma:  JEFE DE PRODUCCIÓN CIP 138325	Supervisión ARCC: Nombre:  Cargo: INGENIERO CIVIL Fecha: 25/10/23 Firma:  GROBER DENES RODRIGUEZ SALINAS INGENIERO CIVIL Reg: CIP N° 67445	Gerente de proyecto: Nombre: Marco Caceres Cargo:  Fecha: 25/10/23 Firma: 
---	---	--	---

PROYECTO	"PAQUETE 4: ENTREGA DE LAS DEFENSAS RIBEREÑAS DE LOS RÍOS CASMA Y HUARMEY"		
CONTRATO	P1- OPERADOR DE CANTERAS HUARMEY		
CODIGO DE PROYECTO	2501291	REGISTRO N° :	IR - LB - AR - 003
UBICACIÓN	HUARMEY - CANTERA IRMAN	FECHA :	25/10/2023
PLANO DE REFERENCIA	CO-PE-1PE406-GE-D-131-VAL-13-009	PROGRESIVA :	
DESCRIPCIÓN GENERAL	5.1 Selección y acopio de roca (acuerdo al diseño y por tipo) - ACOPIO DE ROCA N°03 - TIPO D50=90 - IRMAN		

ACOPIO N°03
D50=90
Vol= 754.32 m3

[illegible]

VOLUMEN ACTUAL: 754.32 m3

PHILA *[Signature]*
CHS-ONE ROGER CORA COPACK
END OF THE TROGHA OF BRAS

Ing. Pascual Covenas Silva
JEFE DE TOPOGRAFIA
CIP. 306278
CONSORCIO CANTRAS RIOS CASMA - HUAMAY
A OHLA Pasada
Peru

26-10-73

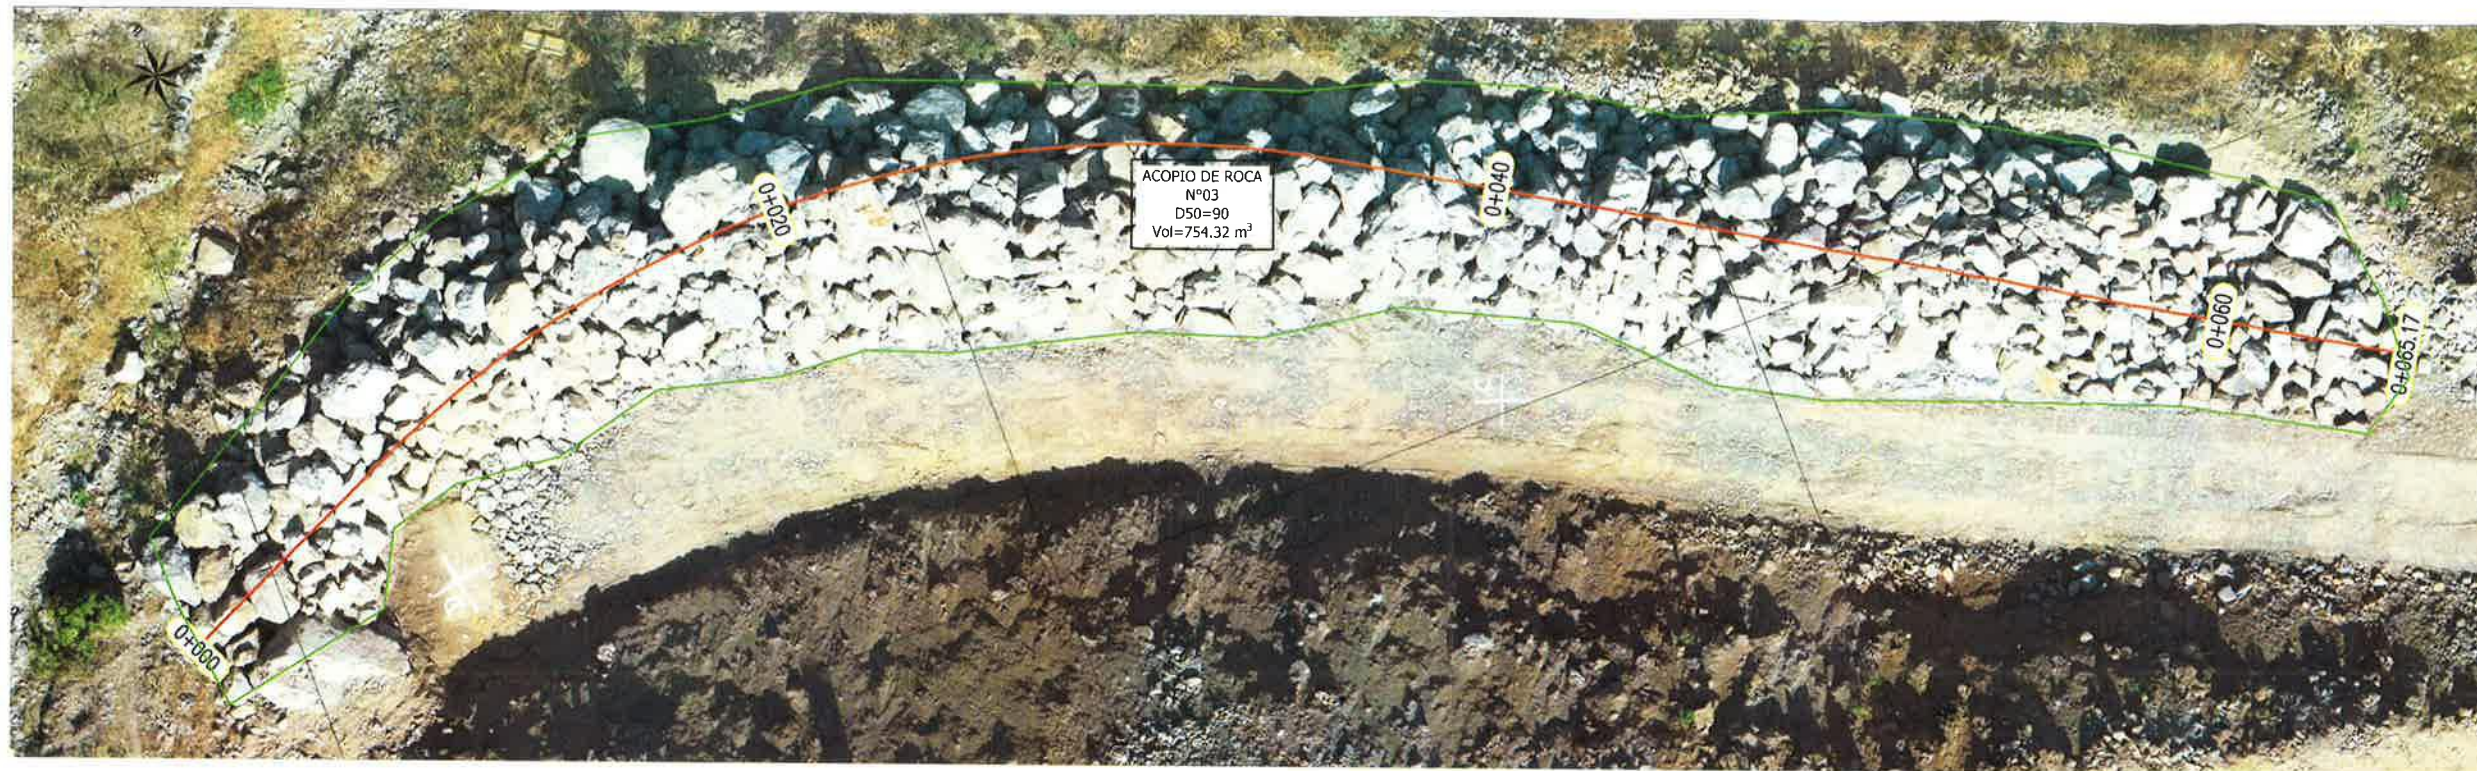
Subcontratista:
Nombre: 
Cargo:
ing. Fernando Emilio Fuentes Fernandez
Fecha: CIP: 141122
RESIDENTE DE OBRA
CONSORCIO CANTERAS RIO CASMA HUARMEY
Firma:  **Resada**
Perú

Contratista:
Nombre:
Cargo: *JEFE DE PRODUCCIÓN*
Fecha: *JEFE DE PRODUCCIÓN*
Firma: *JEFE DE PRODUCCIÓN*
CIP 138325

Supervisión ARCC:
Nombre:
Cargo:
Fecha:
Firma:

Gerente de proyecto:
Nombre: Marco Ceballos
Cargo: 31/10/21
Fecha: [Signature]
Firma: [Signature]


198120.00



8908240.00

198140.00

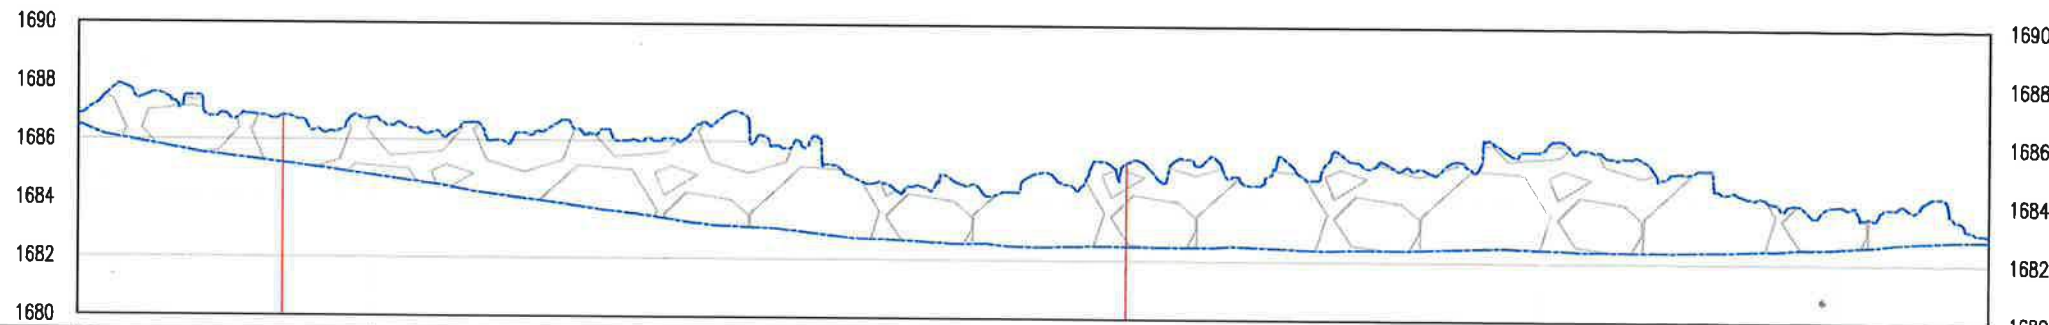
VISTA EN PLANTA – ACOPIO DE ROCA N°03 PLATAFORMA N°01 CANTERA – IRMAN
ESC:1/200



PROGRESIVA	0+000	0+010	0+020	0+030	0+040	0+050	0+060
COTA TERRENO	1686.39	1684.81	1683.38	1682.57	1682.50	1682.47	1682.56
COTA RASANTE	1686.85	1686.75	1686.10	1684.65	1684.60	1685.88	1684.00
ALTURA DE ACOPIO		194	272	238	210	342	144

PERFIL LONGITUDINAL – ACOPIO N°03 D90
ESC:1/250

VOLUMEN EN ACOPIO N°03 - IRMAN					
Partida	Status	Descripción	Tipo	Unidad de medida	Volumen
5.1	Cerrado	Selección y Acopio de Roca (Acuerdo al diseño y por tipo)	D50=90	m3	754.32
				Total	754.32

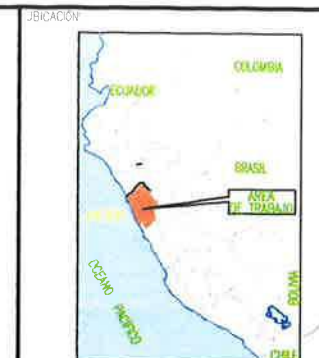

REV	N°	FECHA	DESCRIPCIÓN DE LA REVISIÓN	REVISADO	DIRECTOR
R00	05.10.23	EMITIDO PARA APROBACIÓN		MH	
REV	N°	FECHA	DESCRIPCIÓN DE LA REVISIÓN	REVISADO	DIRECTOR
DISEÑO		FECHA		FIRMA	
DISEÑO		25.10.2023	Pascual Coveñas		
DIBUJO		25.10.2023	Peter Marcelo		
REVISIÓN		25.10.2023	Max Huaman		
APROBACIÓN		25.10.2023	Fernando Fuentes		
DIRECTOR DE PROYECTO		25.10.2023	José Cabello		

CONSORCIO CANTERAS RÍOS CASMA - HUARMEY

OHLA Pasada
Perú

PERÚ Presidencia del Consejo de Ministros

RECONSTRUCCIÓN
CON CAMBIOS

PROYECTO:
"ENTREGA DE LAS DEFENSAS
RIBEREÑAS DE LOS RÍOS CASMA
Y HUARMEY (PAQUETE 4)"

"OPERACIÓN Y EXPLOTACIÓN DE LA CANTERA
DE ROCA CUENCA HUARMEY"

PLANO
PLATAFORMA N°01
ACOPIO DE ROCA N°03
IRMAN

ESPECIALIDAD:
TOPOGRAFÍA

USO:
GENERAL

PROYECTO:
RÍO AIJA-AIJA-ANCASH

ESCALA:
INDICADAS

FECHA:
25.10.2023

REV:
R00

CÓDIGO DEL PLANO:

CO-PE-1PE406-GE-D-132-VAL-13-009

Ing. Fernando Emilio Fuentes Fernandez
CIP: 141122
RESIDENTE DE OBRA
CONSORCIO CANTERAS RÍOS CASMA - HUARMEY
OHLA Pasada
Perú

Ing. Pascual Coveñas Silva
JEFE DE TOPOGRAFÍA
CIP: 306278
CONSORCIO CANTERAS RÍOS CASMA - HUARMEY
OHLA Pasada
Perú

JEFFERSON DAVID ZULOETA SÁNCHEZ
JEFE DE PRODUCCIÓN
CIP: 138325

PROYECTO/PAQUETE: "PAQUETE 4: SOLUCIONES INTEGRALES DE LOS RIOS CASMA HUARMEY" REFERENCIA NPI: SD-039
SUBCONTRATO: P1 - OPERADOR DE CANTERAS HUARMEY FECHA: 23/08/2023
CUI: 2505100 CODIGO DE SUBCONTRATISTA: 1PE406
UBICACIÓN: CANTERA IRMAN N° REGISTRO: IRMAN_D90 N° 002
INSPECCIONADO POR: ING. JHONATAN JOSMELL CELIS CRISTOBAL PAGINA: 1 DE 1

ROCA SELECCIONADA TAMAÑO DIAMETRO NOMINAL D50 ☐ D50 ☒ D90 ☐ 0.50<D<1.00

PROCEDENCIA/CANTERA

CANTERA IRMAN

MÉTODO DE EXPLOTACIÓN

VOLADURA

FECHA DE INSPECCIÓN

miércoles, 23 de Agosto de 2023

LUGAR DE INSPECCIÓN

25/08/23

☐ CANTERA

☒ ACOPIO

N° 03 - Ensayo N° 01

DESCRIPCIÓN DE ACTIVIDADES

CUMPLE

NO CUMPLE

NO APLICA

ROCA SOLIDA Y NO DELEZNABLE SIN SEÑALES DE METEORIZACIÓN, DESCOMPOSICIÓN O GRIETAS

DIAMETROS DE ROCA SEGÚN PARAMETROS DE ESPECIFICACIONES TÉCNICAS

REQUISITOS DE CALIDAD (ENSAYOS) CONFORME A ESPECIFICACIONES TÉCNICAS

OHLA

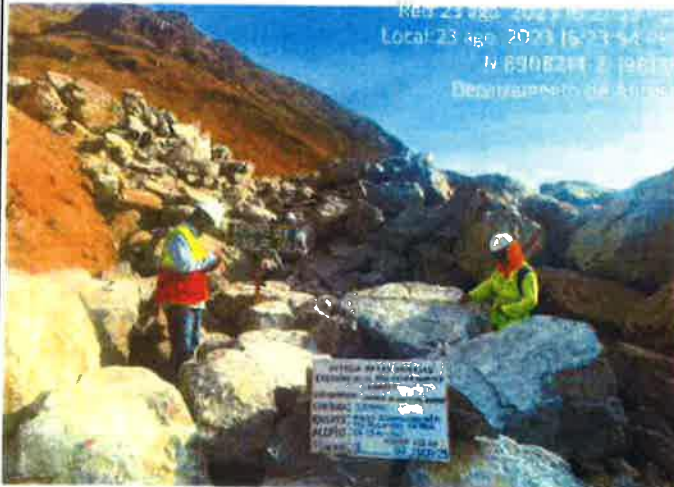
Lizbeth M. Rojas Trinidad
SUPERVISOR DE CALIDAD CIP 239478
DEFENSAS RIBERENAS DE LOS RIOS CASMA Y HUARMEY

Reporte Fotográfico

Carlos J. Portocarrero Contreras
SUPERVISOR DE CALIDAD
DEFENSAS RIBERENAS DE LOS RIOS
CASMA Y HUARMEY

Registro N°

IRMAN_D90 N° 002



REVISADO Y APROBADO POR

SUBCONTRATISTA:

CONTRATISTA:

SUPERVISOR DE CALIDAD:

GERENTE DE PROYECTO:

Nombre: Jhonatan Josmell Celis Cristóbal

Nombre:

Nombre:

Nombre:

Fecha: 23/08/23

Fecha:

Fecha: ARTURO PICON MONTOYA

Fecha:

Firma:

Firma: Alan O. Castillo Arévalo

Firma:

Firma:

23/08/23

M.C. 18/10/23