

PROYECTO : "PAQUETE 4: ENTREGA DE LAS DEFENSAS RIBEREÑAS DE LOS RÍOS CASMA Y HUARMEY"
CONTRATO : P1- OPERADOR DE CANTERAS HUARMEY
CODIGO DE PROYECTO : 2501291 **REGISTRO N° :** IR - LB - AR - 005
UBICACIÓN : HUARMEY - CANTERA IRMAN **FECHA :** 25/10/2023
PLANO DE REFERENCIA : CO-PE-1PE406-GE-D-131-VAL-13-008 **PROGRESIVA :**
DESCRIPCIÓN GENERAL : 5.1 Selección y acopio de roca (acuerdo al diseño y por tipo) - ACOPIO DE ROCA N°05 - TIPO D50=90 - IRMAN

INSPECCION TOPOGRAFICA

ITEM	DESCRIPCION TOPOGRAFICA	NOTAS	CONFORME	NO CONFORME
001	Marcos preliminares	Verificado	☒	☐
002	Línea base de topografía	Verificado	☒	☐
003	Nivelación de los Rellenos	N/A	☐	☐
004	Nivelación final de los Rellenos	N/A	☐	☐
005	Layout de estacas	Delimitado	☒	☐
006	Nivelación de la excavación	N/A	☐	☐
007	Nivelación final de la excavación	N/A	☐	☐
008	Niveles y geometría	Conforme	☒	☐
009	Revisión de limpieza y remoción	N/A	☐	☐
010	Verificación de equipo topográfico	Verificado	☒	☐
011	Certificado de Calibración	Conforme	☒	☐

OBSERVACIONES:

VOLUMEN:

MATERIAL PROCEDENTE DE CANTERA IRMAN

VOLUMEN ACTUAL: 191.90 m3

AREA:

Subcontratista:

Nombre:

Cargo:

Ing. Fernando Emilio Fuentes Fernandez
CIP: 141122

Firma: RESIDENTE DE OBRA
CONSORCIO CANTERAS RIOS CASMA HUARMEY

OHLA Rosada
Perú

Contratista:

Nombre:

Cargo:

Fecha:

Firma: JEFFERSON DAVID ZULOETA SANCHEZ

OHLA
JEFE DE PRODUCCIÓN
CIP 138325

Supervisión ARCC:

Nombre:

Cargo:

Fecha:

Firma: BER DENES

GUEZ SALINAS
INGENIERO CIVIL
CIP N° 67445

Gerente de proyecto:

Nombre: MARCO ALEJANDRO

Cargo:

Fecha:

Firma:

21/10/23

PROYECTO	"PAQUETE 4: ENTREGA DE LAS DEFENSAS RIBEREÑAS DE LOS RÍOS CASMA Y HUARMEY"		
CONTRATO	P1- OPERADOR DE CANTERAS HUARMEY		
CODIGO DE PROYECTO	2501291	REGISTRO N° :	IR - LB - AR - 005
UBICACIÓN	HUARMEY - CANTERA IRMAN	FECHA :	25/10/2023
PLANO DE REFERENCIA	CO-PE-1PE406-GE-D-131-VAL-13-008	PROGRESIVA :	
DESCRIPCIÓN GENERAL	5.1 Selección y acopio de roca (acuerdo al diseño y por tipo) - ACOPIO DE ROCA N°05 - TIPO D50=90 - IRMAN		

ESQUEMA TOPOGRÁFICO:

ACOPIO N°05
D50=90
Vol= 191.90 m3

[illegible]

OBSERVACIONES:	
----------------	--

MATERIAL PROCEDENTE DE CANTERA IRMAN

VOLUMEN ACTUAL: 191.90 m3

C-175-0918 PAGES CADA CONACUJR
COORDINADOR DE TOPOGRAFIA DE OBRAS DEFENSIVAS
RUBENHOMEROS DE LOS RIOS JAMAICA MURRAY

Ing. Pascual Covenas Silva
JEFE DE TOPOGRAFIA
CIP. 306278
CONSORCIO CANTERAS RIOS CASMA - HUAMAY
A OHLA Pasada

26-10-78


Subcontratista:	Contratista:	Supervisión ARCC:	Gerente de proyecto:
Nombre: 	Nombre: 	Nombre: 	Nombre: Marco Cabero 31/10/25
Cargo:	Cargo: 	Cargo:	Cargo: 
Fed.ing. Fernando Emilio Fuentes Fernandez CIP: 141122	Fecha:  JEFFERSON DAVID ZULOETA SANCHEZ	Fecha:  ROBERTO DENES	Fecha: 
Firma: RESIDENTE DE OBRA CONSORCIO CANTERAS PÍSCOS CASMA HUARMEY	Firma: JEFE DE PRODUCCIÓN CIP 129325	Firma: INGENIERO CIVIL Reg: CIP N° 67445	Firma: 

197540.00

197560.00

8907920.00

8907900.00

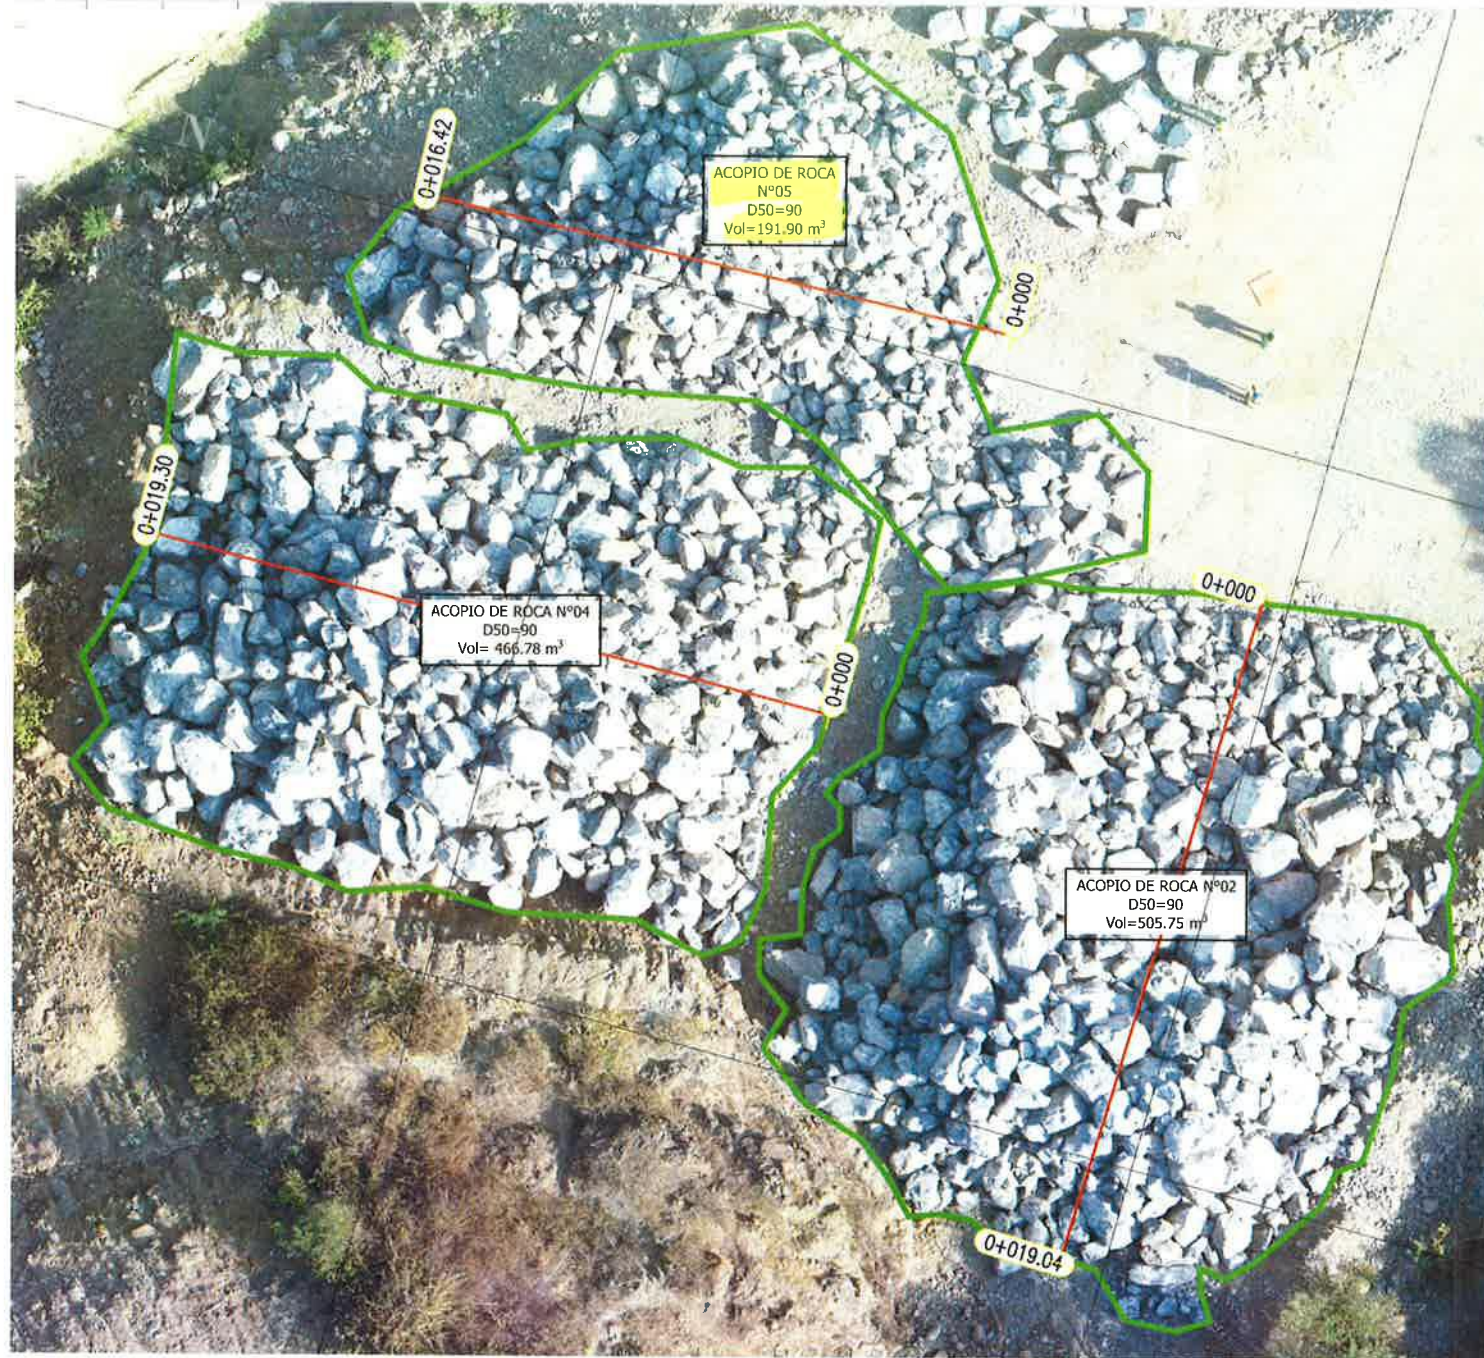

197540.00


197560.00

VISTA EN PLANTA – ACOPIO DE ROCA N°02, N°04, N°05– Plataforma N°03 IRMAN
ESC:1/200

VOLUMEN EN ACOPIO N°02 - IRMAN					
Partida	Status	Descripción	Tipo	Unidad de medida	Volumen
5.1	Cerrado	Selección y Acopio de Roca (Acuerdo al diseño y por tipo)	D50=90	m3	505.75
Total					505.75


VOLUMEN EN ACOPIO N°04 - IRMAN					
Partida	Status	Descripción	Tipo	Unidad de medida	Volumen
5.1	Cerrado	Selección y Acopio de Roca (Acuerdo al diseño y por tipo)	D50=90	m3	466.78
Total					466.78

VOLUMEN EN ACOPIO N°05 - IRMAN					
Partida	Status	Descripción	Tipo	Unidad de medida	Volumen
5.1	Cerrado	Selección y Acopio de Roca (Acuerdo al diseño y por tipo)	D50=90	m3	191.90
Total					191.90

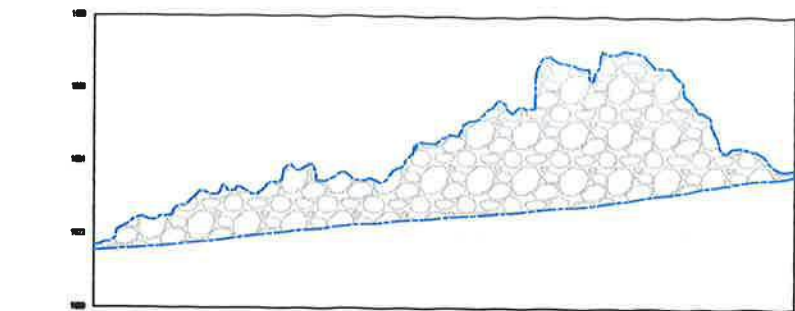


PROGRESIVA	0+000	0+005	0+010	0+015
COTA TERRENO	1621.71	1622.05	1622.51	1623.04
COTA RASANTE	1621.71	1622.05	1622.51	1623.04
ALTURA DE ACOPIO	1.37	2.32	3.50	1623.04

PERFIL LONGITUDINAL – ACOPIO N°02
ESC: 1/200

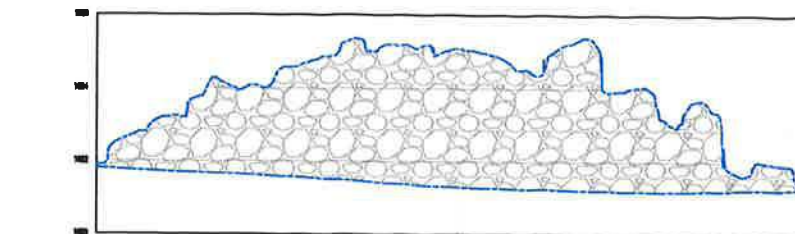

PROGRESIVA	0+000	0+005	0+010	0+015
COTA TERRENO	1621.71	1622.05	1622.51	1623.04
COTA RASANTE	1621.71	1622.05	1622.51	1623.04
ALTURA DE ACOPIO	2.04	3.17	2.87	1623.04

PERFIL LONGITUDINAL – ACOPIO N°04
ESC: 1/200

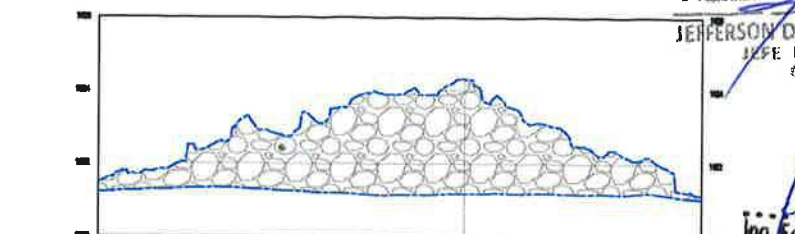

PROGRESIVA	0+000	0+005	0+010	0+015
COTA TERRENO	1621.71	1622.05	1622.51	1623.04
COTA RASANTE	1621.71	1622.05	1622.51	1623.04
ALTURA DE ACOPIO	1.51	3.14	0.98	1623.04

PERFIL LONGITUDINAL – ACOPIO N°05
ESC: 1/200



REV	N°	FECHA	DESCRIPCIÓN DE LA REVISIÓN	REVISADO	DIRECTOR
001	01	25.10.2023	EMITIDO PARA APROBACIÓN	MH	
002	02	25.10.2023	REVISIÓN		
003	03	25.10.2023	APROBACIÓN		
004	04	25.10.2023	DIRECTOR DE PROYECTO		

CONSORCIO CANTERAS RÍOS CASMA - HUARMAY

OHLA Pasada
Perú

PERU Presidencia del Consejo de Ministros

RECONSTRUCCIÓN
CON CAMBIOS

PROYECTO:
ENTREGA DE LAS DEFENSAS
RIBEREÑAS DE LOS RÍOS CASMA
Y HUARMAY (PAQUETE 4)

"OPERACIÓN Y EXPLOTACIÓN DE LA CANTERA DE ROCA CUENCA HUARMAY"

PLANO
PLATAFORMA N°03
ACOPIO DE ROCA N° 2, 4, 5
IRMAN

ESPECIALIDAD:
TOPOGRAFÍA

USO:
GENERAL

ZONA:
RÍO AJA-AJA-ANCASH

ESCALA:
INDICADAS

FECHA:
25.10.2023

REV:
R00

CÓDIGO DEL PLANO:
CO-PE-1PE406-GE-D-131-VAL-13-008

OHLA
JEFE DE PRODUCCIÓN
CIP: 141122

OHLA
Ing. Fernando Emilio Fuentes
RESIDENTE DE OBRA
CONSORCIO CANTERAS RÍOS CASMA - HUARMAY

OHLA
Ing. Pascual Coveñas Silva
JEFE DE TOPOGRAFÍA
CIP: 3062.78

OHLA
CONSORCIO CANTERAS RÍOS CASMA - HUARMAY

OHLA
CONSORCIO CANTERAS RÍOS CASMA - HUARMAY

OHLA
CONSORCIO CANTERAS RÍOS CASMA - HUARMAY

OHLA
CONSORCIO CANTERAS RÍOS CASMA - HUARMAY