



CONSORCIO CANTERAS RÍOS CASMA - HUARMEY 		REGISTRO DE CONTROL TOPOGRAFICO		CO-PE-1PE406-QA-PN-006 F-006			
PROYECTO		"PAQUETE 4: ENTREGA DE LAS DEFENSAS RIBEREÑAS DE LOS RÍOS CASMA Y HUARMEY"					
CONTRATO		P1- OPERADOR DE CANTERAS HUARMEY					
CODIGO DE PROYECTO		2501291	REGISTRO N°	IR - LB - AR - 013			
UBICACIÓN		HUARMEY - CANTERA IRMAN	FECHA	22/07/2024			
PLANO DE REFERENCIA		CO-PE-1PE406-GE-D-298-VAL-01-001	PROGRESIVA				
DESCRIPCIÓN GENERAL		303.A. Selección y acopio de roca (acuerdo al diseño y por tipo) - ACOPIO DE ROCA N°13 - TIPO D50=90 - IRMAN					
ESQUEMA TOPOGRÁFICO:							
ACOPIO N°13 D90=90 Vol= 1,173.78 m3 							
N° PUNTO	COORDENADAS		FECHA DE INSPECCION ANTERIOR	ELEVACION NIVEL ANTERIOR	FECHA DE INSPECCION ACTUAL	ELEVACION NIVEL ACTUAL	DIFERENCIA
	NORTE	ESTE					
001	8907735.416	197033.974				1568.996	
002	8907733.090	197039.320				1567.582	
003	8907715.660	197031.684				1566.593	
004	8907684.959	197021.525				1564.870	
005	8907690.632	197007.875				1564.602	
006	8907717.129	197021.497				1566.281	
OBSERVACIONES:							
MATERIAL PROCEDENTE DE CANTERA IRMAN							
VOLUMEN ACTUAL: 1,173.78 m3							
Subcontratista:			Supervisión de Calidad:		Gerente de Proyecto:		
Nombre:			Nombre:		Nombre:		
Cargo:			Cargo:		Cargo:		
Fecha:			Fecha:		Fecha:		
Firma:			Firma:		Firma:		

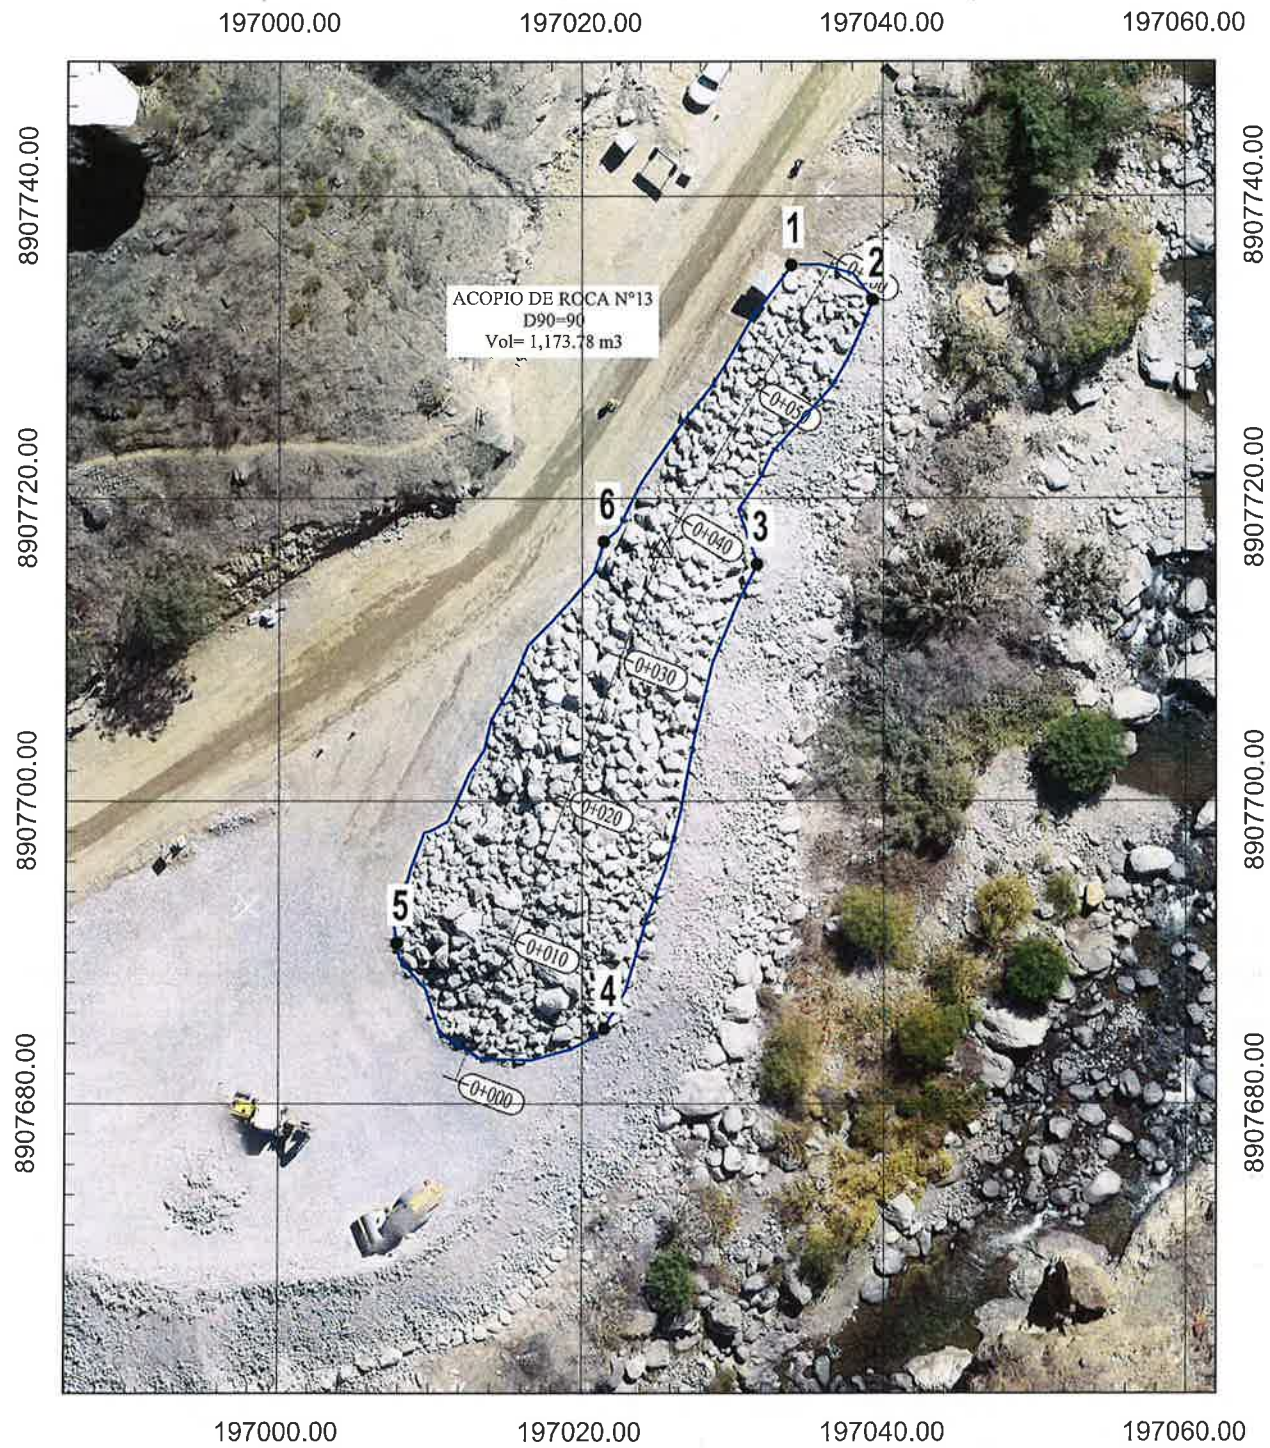

PLANTA GENERAL ACOPIO N°13 - RMD_04 - IRMAN
ESC:1/500

VOLUMEN EN ACOPIO N°13- IRMAN					
Partida	Status	Descripcion	Tipo	Unidad de medida	Volumen
303.A	Cerrado	Seleccion y Acopio de Roca (Acuerdo al diseño y por tipo)	D90=90	m3	1,173.78
				Total	1,173.78

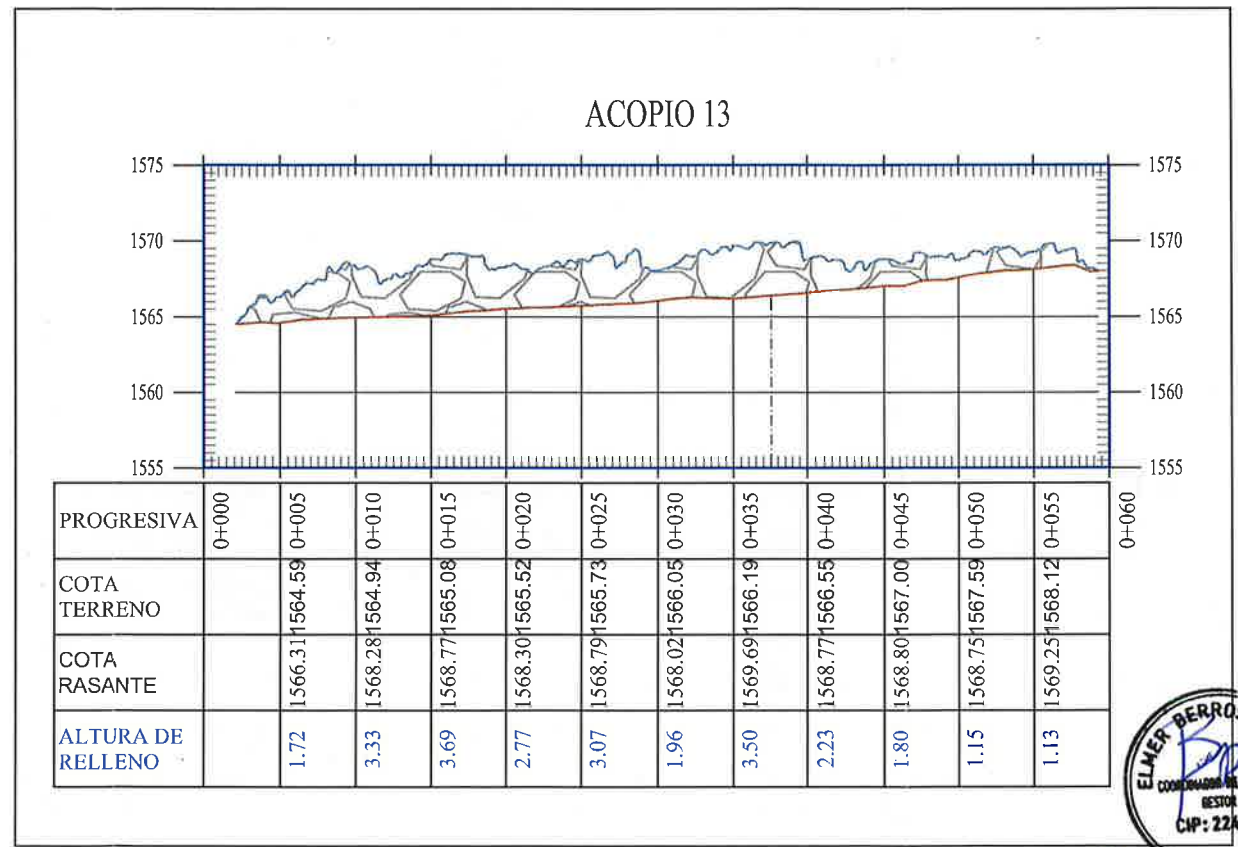

ANIN

REVISIÓN DE DOCUMENTOS TÉCNICOS

☐ A- ACEPTADO

☐ B- ACEPTADO CON COMENTARIOS

☐ C- RECHAZADO

FIRMA _____ FECHA _____



REV. N°	FECHA	DESCRIPCION DE LA REVISION	REVISADO DIRECTOR
R00	07.2024	EMITIDO PARA APROBACIÓN	MIT
DISEÑO :	Pascual Covenas	22.07.2024	PPH
DIBUJO :	Jorge Herrera	22.07.2024	PPH
REVISIÓN :	Max Huaman	22.07.2024	PPH
APROBACIÓN :	Fernando Fuentes	22.07.2024	PPH
DIRECTOR DE PROYECTO :	José Cabello	22.07.2024	PPH

CONSORCIO CANTERAS RÍOS CASMA - HUARMEY

OHLA Posada

Perú

PERÚ

Presidencia del Consejo de Ministros

ANIN

INSTITUTO NACIONAL DE VIALIDAD

PROYECTO:
"ENTREGA DE LAS DEFENSAS
RIBERENAS DE LOS RÍOS CASMA
Y HUARMEY (PAQUETE 4)"

"OPERACIÓN Y EXPLOTACIÓN DE LA CANTERA
DE ROCA CUENCA HUARMEY"

PLANO PLANTA - PERFIL
ACOPIO N°13
VALORIZACION N° 22

ESPECIALIDAD:
TOPOGRAFIA

USO:
GENERAL

ZONA:
RIO HUERMEY-HUARMEY-ANCASH

ESCALA : INDICADAS

FECHA : 22.07.2024

REV : R00

CÓDIGO DEL PLANO :
CO-PE-IPE406-GE-D-298-VAL-22-001

OHLA

SILVIO PAUCAR FLORES

COORDINADOR DE TOPOGRAFIA

DEFENSAS RIBERENAS DE LOS RÍOS CASMA Y HUARMEY

Ing. Pascual Covenas Silva

JEFE DE TOPOGRAFIA

CIP. 305278

CONSORCIO CANTERAS RÍOS CASMA - HUARMEY

OHLA Posada

Perú

Jhonatan Josmar Celis Cruz

JEFE DE CALIDAD

C.I.P. 201810

CONSORCIO CANTERAS RÍOS CASMA - HUARMEY

OHLA Posada

Perú