



REGISTRO DE CONTROL TOPOGRAFICO

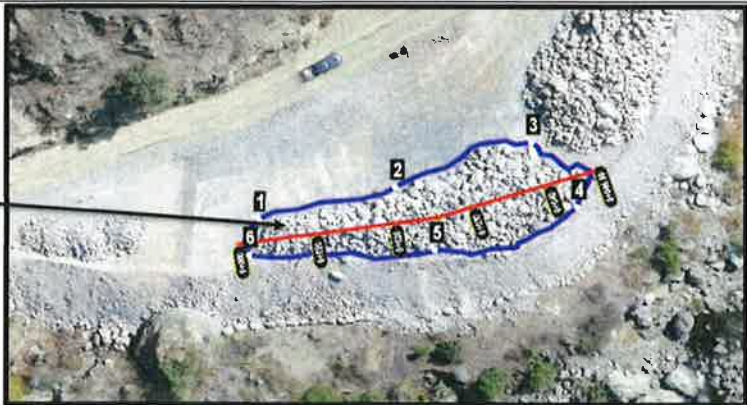
CO-PE-1PE406-QA-PN-006
F-006

PROYECTO :
CONTRATO :
CODIGO DE PROYECTO :
UBICACIÓN :
PLANO DE REFERENCIA :
DESCRIPCIÓN GENERAL :

"PAQUETE 4: ENTREGA DE LAS DEFENSAS RIBEREÑAS DE LOS RÍOS CASMA Y HUARMEY"
P1- OPERADOR DE CANTERAS HUARMEY
2501291
HUARMEY - CANTERA IRMAN
CO-PE-1PE406-GE-D-324-VAL-23-001
303.A. Selección y acopio de roca (acuerdo al diseño y por tipo) - ACOPIO DE ROCA N°18 - TIPO D50=90 - IRMAN

REGISTRO N° : IR - LB - AR - 018
FECHA : 20/08/2024
PROGRESIVA :

ESQUEMA TOPOGRÁFICO:



ACOPIO N°18
D90=90
Vol= 610.47 m3

N° PUNTO	COORDENADAS		FECHA DE INSPECCION ANTERIOR	ELEVACION NIVEL ANTERIOR	FECHA DE INSPECCION ACTUAL	ELEVACION NIVEL ACTUAL	DIFERENCIA
	NORTE	ESTE					
001	8907673.468	196974.657				1562.950	
002	8907677.924	196991.764				1563.630	
003	8907684.169	197008.828				1564.420	
004	8907675.252	197014.552				1564.511	
005	8907669.225	196996.676				1563.888	
006	8907668.474	196973.336				1562.550	

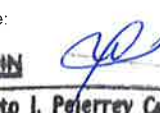
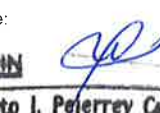
OBSERVACIONES:

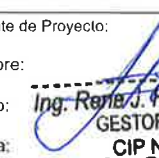
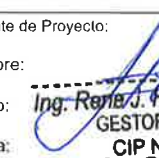
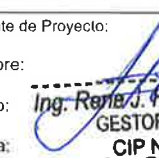
MATERIAL PROCEDENTE DE CANTERA IRMAN
VOLUMEN ACTUAL: 610.47 m3

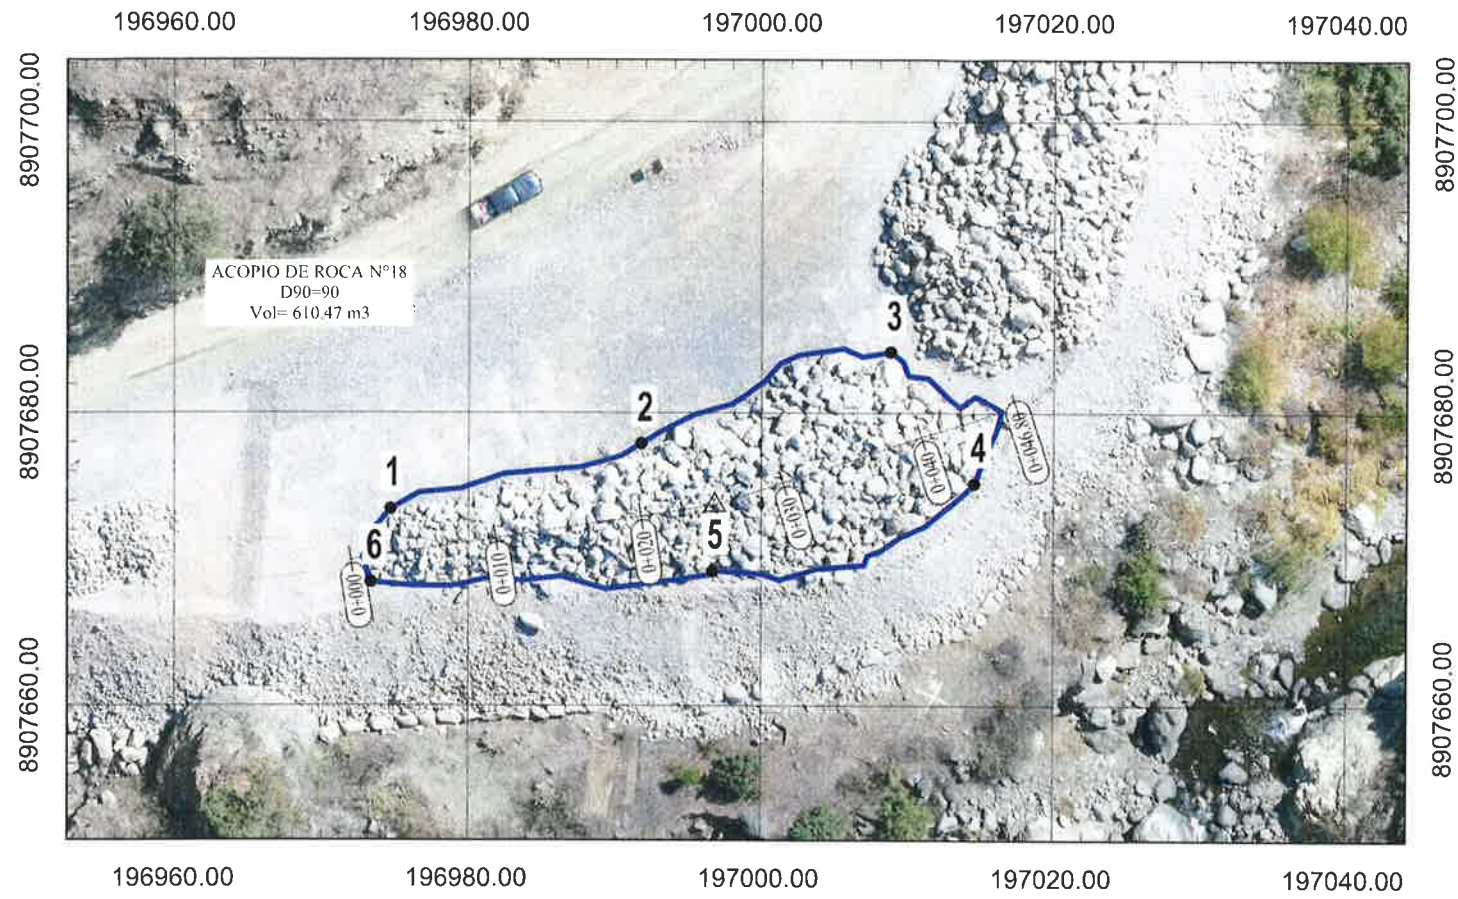

Ing. Pavelua Coveñas Silva
JEFE DE TOPOGRAFIA
W.P. - 306278
CONSORCIO CANTERAS RÍOS CASMA - HUARMEY
OHLA Posada

Subcontratista:
Nombre: Jonathan Josmel Celis Cristóbal
Cargo: JEFE DE CALIDAD - OBRA
Fecha: C.I.P. 201818
CONSORCIO CANTERAS RÍOS CASMA - HUARMEY
Firma: 
OHLA Posada

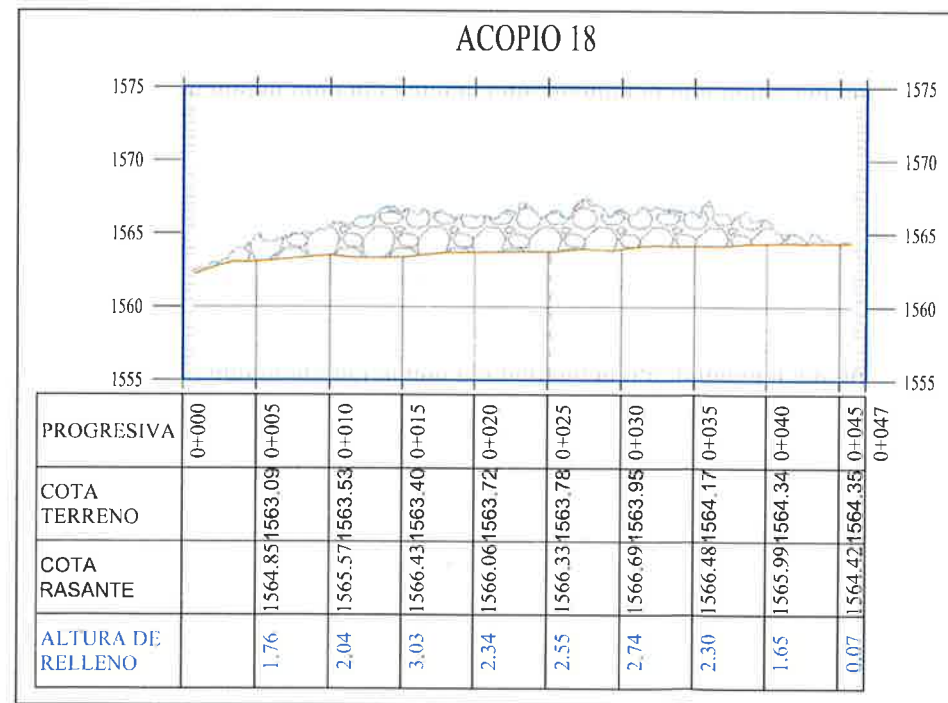
Contratista:
Nombre: 
Fecha: 
Alan O. Castillo Arevalo
ESPECIALISTA DE CALIDAD CIP 103387
DEFENSAS RIBEREÑAS DE LOS RÍOS CASMA Y HUARMEY
23.08.24

Supervisión de Calidad:
Nombre: 
Fecha: 
Ruperto J. Pejerrey Campodónico
Supervisor de Calidad - ANIN
CIP: 85282
24.08.2014

Gerente de Proyecto:
Nombre: 
Cargo: 
Ing. Rómulo Huarachi Huapá
GESTOR DE OBRA
CIP N° 86025
Por G.P. ANIN
Firma: 
25.08.24



PLANTA GENERAL ACOPIO N°18 - RMD_04 - IRMAN
ESC:1/500



PERFIL LONGITUDINAL - ACOPIO 18 D90
ESC:1/500

VOLUMEN EN ACOPIO N°18- IRMAN					
Partida	Status	Descripcion	Tipo	Unidad de medida	Volumen
303.A	Cerrado	Seleccion y Acopio de Roca (Acuerdo al diseño y por tipo)	D90=90	m3	610.47
Total					610.47

ANIN

REVISIÓN DE DOCUMENTOS TÉCNICOS

☐ A- ACEPTADO

☐ B- ACEPTADO CON COMENTARIOS

☐ C- RECHAZADO

FIRMA _____ FECHA _____



REV. N°	FECHA	DESCRIPCION DE LA REVISION	ELABORADO	DIRECTOR
01	2024	EMITIDO PARA APROBACION	MH	
02	2024	REVISIÓN	Max Huaman	20/08/2024
03	2024	APROBACION	Fernando Fuentes	20/08/2024
04	2024	DIRECTOR DE PROYECTO	José Cabello	20/08/2024



PROYECTO:
"ENTREGA DE LAS DEFENSAS
RIBEREÑAS DE LOS RÍOS CASMA
Y HUARMEY (PAQUETE 4)"

"OPERACIÓN Y EXPLOTACIÓN DE LA CANTERA
DE ROCA CUENCA HUARMEY"

PLANO PLANTA - PERFIL
ACOPIO N°18
VALORIZACION N° 23

ESPECIALIDAD
TOPOGRAFIA

USO
GENERAL

ZONA
RÍO HUERMEY-HUARMEY-ANCASH

ESCALA: INDICADAS FECHA: 20/08/2024 REV: R00

CODIGO DEL PLANO:
CO-PE-IPE406-GE-D-324-VAL-23-001

Jonathan Josmel Celis Cristóbal
JEFE DE CALIDAD - OBRA
C.I.P. 201818
CONSORCIO CANTERAS RÍOS CASMA - HUARMEY
OHLA Posada
Perú

OHLA Perú
SILVIO PAUCAR FLORES
COORDINADOR DE TOPOGRAFIA
C.I.P. 305278
CONSORCIO CANTERAS RÍOS CASMA - HUARMEY
OHLA Posada

Ing. Pascual Covenas Silva
JEFE DE TOPOGRAFIA
C.I.P. 305278
CONSORCIO CANTERAS RÍOS CASMA - HUARMEY
OHLA Posada

