

PROYECTO : "PAQUETE 4: ENTREGA DE LAS DEFENSAS RIBEREÑAS DE LOS RÍOS CASMA Y HUARMEY"
CONTRATO : P1- OPERADOR DE CANTERAS HUARMEY
CODIGO DE PROYECTO : 2501291 **REGISTRO N°** :
UBICACIÓN : HUARMEY SECTOR 1 PARTE ALTA **FECHA** : 25-01-2023
PLANO DE REFERENCIA : **PROGRESIVA** : 16+500
DESCRIPCIÓN GENERAL : LIBERACIÓN DE ACOPIO DE ROCA #02 **TIPO** D-90

INSPECCION TOPOGRAFICA

ITEM	DESCRIPCION TOPOGRAFICA	NOTAS	CONFORME	NO CONFORME
001	Marcos preliminares	Verificado	☒	☐
002	Línea base de topografía	Verificado	☒	☐
003	Nivelación de los Rellenos	N/A	☐	☐
004	Nivelación final de los Rellenos	N/A	☐	☐
005	Layout de estacas	Delimitado	☒	☐
006	Nivelación de la excavación	N/A	☐	☐
007	Nivelación final de la excavación	N/A	☐	☐
008	Niveles y geometría	Conforme	☒	☐
009	Revisión de limpieza y remoción	N/A	☐	☐
010	Verificación de equipo topográfico	Verificado	☒	☐
011	Certificado de Calibración	Conforme	☒	☐


OBSERVACIONES: SE ADJUNTA PLANO: CO-PE-1PE406-GE-DA-013-400199-001

HENRY JAFUR ROJAS
JEFE DE TOPOGRAFIA
DEFENSAS RIBEREÑAS - CASMA - HUARMEY

25-01-2023

MATERIA: PROCEDENTE DE CANTERA TAYCA 1

VOLUMEN: Volumen Acumulado: 1865.96 M³

Volumen Presente Mes: 1667.94 M³
AREA:
Emerjildo Juber Espinoza Bañez

JEFE DE TOPOGRAFIA
CONSORCIO CANTERAS RIOS CASMA - HUARMEY

 **OHLA Pasada**
Perú

Martin Omar Pastor Cruz
TOPOGRAFO

CONSORCIO CANTERAS RIOS CASMA - HUARMEY

 **OHLA Pasada**
Perú

Subcontratista:
Nombre:
Cargo:
Fecha:

Firma: **INGENIERO RESIDENTE DE OBRA**
CONSORCIO CANTERAS RIOS CASMA - HUARMEY

 **OHLA Pasada**
Perú

Contratista:
Nombre:
Cargo:
Fecha:

Firma: **RICARDO ECHEGARAY NUÑEZ**
GERENTE DE SITIO

27/01/23

Supervisión de Calidad:
Nombre:
Cargo:
Fecha:

Firma:

C. Escalante

Sup. Acc

10/02/23

Gerente de proyecto:
Nombre:
Cargo:
Fecha:

Firma:


Bernardo Y. Ascon Cabrera
Ingeniero Civil

Registro: CIP N° 52889


Alan O. Castillo
ESPECIALISTA DE CALIDAD
DEFENSAS RIBEREÑAS DE LOS RÍOS CASMA Y HUARMEY
CIP 103387

PROYECTO	:	"PAQUETE 4: ENTREGA DE LAS DEFENSAS RIBEREÑAS DE LOS RÍOS CASMA Y HUARMEY"	
CONTRATO	:	P1- OPERADOR DE CANTERAS HUARMEY	
CODIGO DE PROYECTO	:	2501291	REGISTRO N° :
UBICACIÓN	:	HUARMEY SECTOR 1 PARTE ALTA	FECHA : 25-01-2023
PLANO DE REFERENCIA	:		PROGRESIVA : 16 + 500
DESCRIPCIÓN GENERAL	:	LIBERACION DE ACOPIO DE ROCA #02	TIPO D-90

ESQUEMA TOPOGRÁFICO:

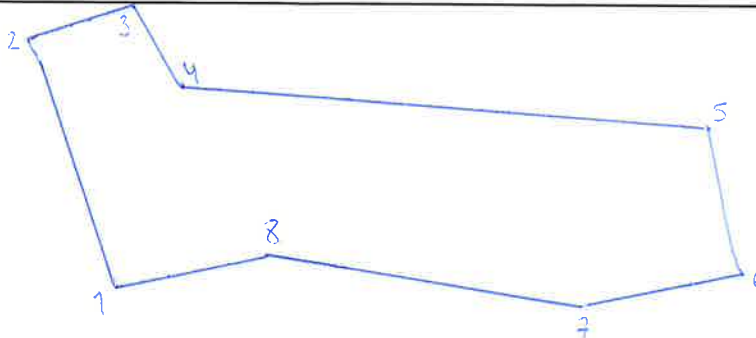[illegible]

OBSERVACIONES: Se Adjunta Permiso: CO-PE-1PE406-GE-DA-013-400199-0p1

HENRY TAPUR ROJAS
JEFE DE TOPOGRAFIA
DEFENSAS RIBERÑAS - CASMA HUACHA
26-01-7643

MATERIAL	PROCEDENTE DE CAMBIRA	TAXA 1
VOLUMEN	ACUMULADO: 1865.94 m ³	VOLLA
VOLUMEN	PRESENTE 1865: 1667.94 m ³	

Emerjildo Juber Espinoza Bañez
JEFE DE TOPOGRAFIA
CONSORCIO CANTERAS RIOS CASMA - HUARMAY

Martin Omar Pastor Cruz
TOPOGRAFO
CONSORCIO CANTERAS RIOS CASMA-HUARME
P.O. BOX 10000
LIMA PERU

Alan O. C...
ESPECIALISTA EN SALUD...
DEFENSAS BIRRENAS DE LOS...

Subcontratista:

Contratista:

Supervisión de Calidad:

Gerente de proyecto:

Nombre:

Nombre:

Nombre:

Nombre:

Cargo:

Cared!

Cargo:

Cargo

Fecha: 16 de Mayo del 2011
 INGENIERO RESIDENTE DE OBRA
 Romo: MARCIO CANTERAS RIOS CASMA - HUAR


Fecha: _____
Firma: RICARDO ECHEGARAY NUNEZ
GERENTE DE C.T.

Fecha: 10/02/23
Firma: [Signature]


Fecha: _____
Firma: _____



PLANTA
ESCALA 1:500

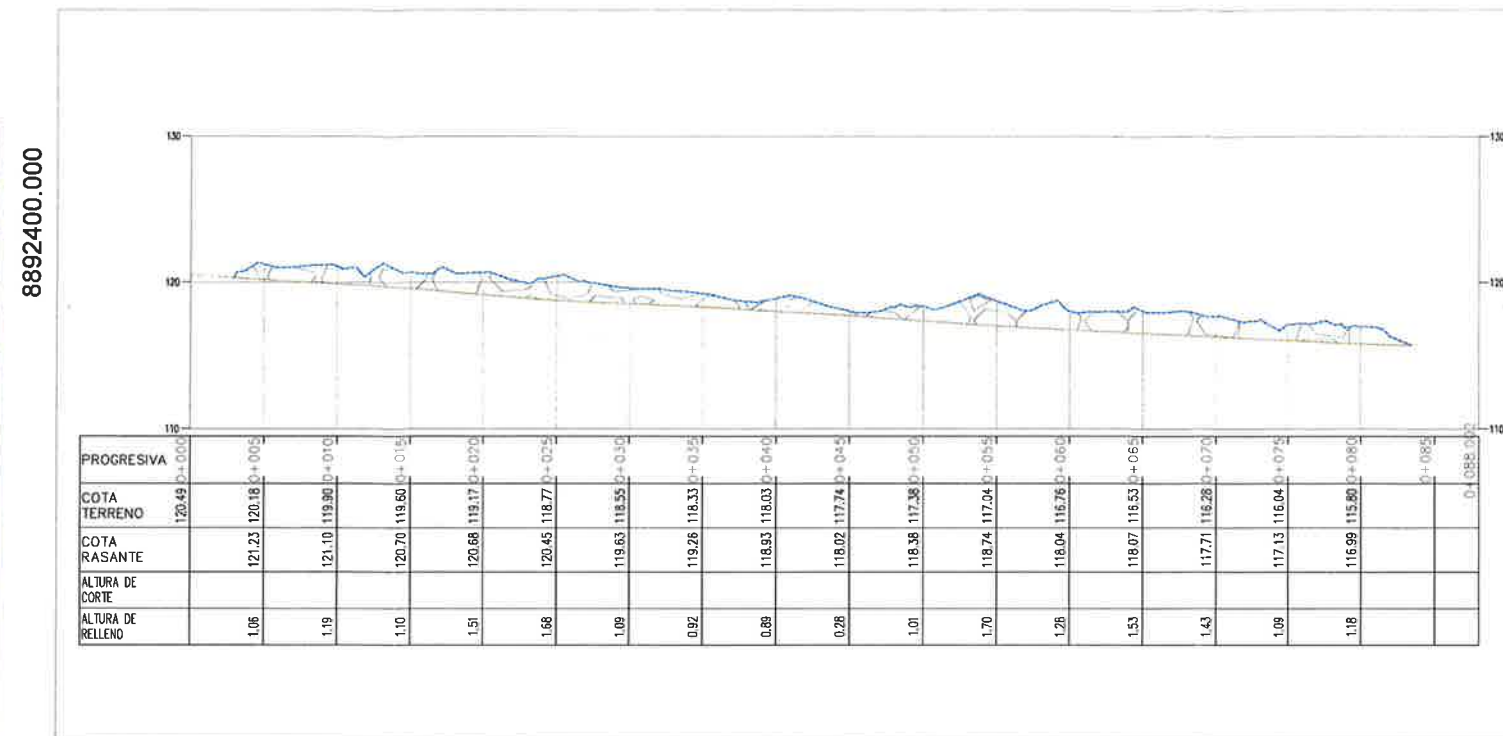

PERFIL LONGITUDINAL

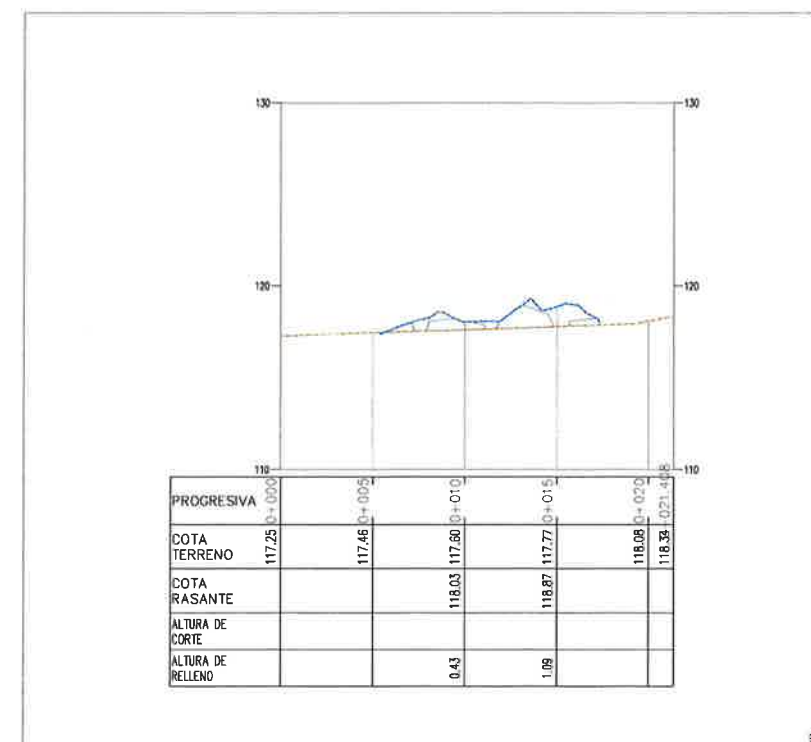

SECCION TRANSVERSAL

ESCALA 1:200

N° PARTIDA	DESCRIPCIÓN	UNIDAD DE MEDIDA	ACUMULADO ANTERIOR	AVANCE MENSUAL	ACUMULADO ACTUAL
5.10	SELECCION Y ACOPIO DE ROCA (ACUERDO AL DISEÑO Y POR TIPO)	M3	198.02	1,667.94	1,865.96


OHLA
 OFICINA GENERAL DE
 HABILITACION Y
 DISTRIBUCION DE
 MATERIALES

R.C.

HENRY JAFUR ROJAS
 JEFE DE TOPOGRAFIA
 DEFENSAS RIBERÑAS - CASHA HUARM

26-01-2023


OHLA
 Peru

Ricardo Echegaray

RICARDO ECHEGARAY NUN
 GERENTE DE SITIO

27/01/2



R00	09/2022	EMITIDO PARA APROBACIÓN		MH	AM
REV N°	FICHA#	DESCRIPCIÓN DE LA REVISIÓN		REVISADO	DIRECTOR
DISEÑO :			FECHA	FIRMA	
Juber Espinoza			25.01.2023		
DIBUJO : Rodrigo Cortez			25.01.2023		
REVISIÓN : Max Huaman			25.01.2023		
APROBACION : Hernan Ayulo			25.01.2023		
DIRECTOR DE PROYECTO : José Cabello			25.01.2023		

CONSORCIO CANTERAS RÍOS CASMA - HUARMEY



**PROYECTO:
"ENTREGA DE LAS DEFENSAS
RIBEREÑAS DE LOS RÍOS CASMA
Y HUARMEY (PAQUETE 4)"**

PLANO PLANTA - PERFIL
ACOPIO DE ROCA #2
CANTERA TAYCA 1

ESPECIALIDAD = GEOTECNIA

USO GENERAL

ZONA :
RÍO HUARMEY-HUARMEY-ANCASH

ESCALA :	FECHA :	REV :
INDICADAS	25.01.2023	R00

CÓDIGO DEL PLANO :
CO-PE-1PE406-GE-DA-022-VAL-4-002