

PROYECTO : "PAQUETE 4: ENTREGA DE LAS DEFENSAS RIBEREÑAS DE LOS RÍOS CASMA Y HUARMEY"
CONTRATO : P1- OPERADOR DE CANTERAS HUARMEY
CODIGO DE PROYECTO : 2501291 **REGISTRO N° :**
UBICACIÓN : HUARMEY SECTOR 1 PARTE ALTA **FECHA :** 22/02/2023
PLANO DE REFERENCIA : **PROGRESIVA :** 16+500
DESCRIPCIÓN GENERAL : LIBERACION DE ACOPIO DE ROCA N°07 - TIPO D-90

INSPECCION TOPOGRAFICA

ITEM	DESCRIPCION TOPOGRAFICA	NOTAS	CONFORME	NO CONFORME
001	Marcos preliminares	Verificado	☒	☐
002	Línea base de topografía	Verificado	☒	☐
003	Nivelación de los Rellenos	N/A	☐	☐
004	Nivelación final de los Rellenos	N/A	☐	☐
005	Layout de estacas	Delimitado	☒	☐
006	Nivelación de la excavación	N/A	☐	☐
007	Nivelación final de la excavación	N/A	☐	☐
008	Niveles y geometría	Conforme	☒	☐
009	Revisión de limpieza y remoción	N/A	☐	☐
010	Verificación de equipo topográfico	Verificado	☒	☐
011	Certificado de Calibración	Conforme	☒	☐

OBSERVACIONES:

SE ADJUNTA PLANO: CO-PE-1PE406-GE-DA-022-VAL-5-006

VOLUMEN: ROCA PROCEDENTE DE CANTERA TAYCA 1

VOLUMEN PRESENTE MES : 4,777.58 m³

AREA:

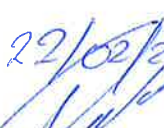

Emerjildo Juber Espinoza Bañez
 JEFE DE TOPOGRAFIA
 CONSORCIO CANTERAS RIOS CASMA - HUARMEY
OHLA Pasada
 Perú


Osorio Pérez Jesus Alfonso
 COORDINADOR DE TOPOGRAFIA
 CONSORCIO CANTERAS RIOS CASMA - HUARMEY

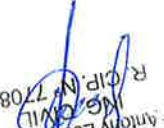
Subcontratista:
Nombre:
Cargo:

Hernán Ayulo Li
 INGENIERO RESIDENTE DE OBRA
 CONSORCIO CANTERAS RIOS CASMA - HUARMEY
OHLA Pasada
 Perú

Contratista:
Nombre:
Cargo:
Fecha:
Firma:

22/02/23

ING. JULIO BEDOYA DELGADO VALDIVIA
 RESIDENTE DE OBRA
 CONSORCIO CANTERAS RIOS CASMA - HUARMEY

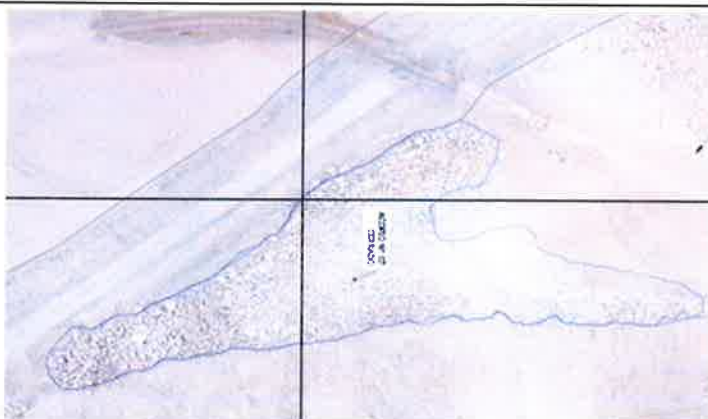
Supervisión de Calidad:
Nombre:
Cargo:
Fecha:
Firma:

22/02/23

Oscar Antonio Escobar
 INGENIERO CIVIL
 REGISTRO CIP N° 77080

Gerente de proyecto:
Nombre:
Cargo:
Fecha:
Firma:


Ricardo Y. Ascón Cabrera
 Ingeniero Civil
 Registro CIP N° 52859

PROYECTO : "PAQUETE 4: ENTREGA DE LAS DEFENSAS RIBEREÑAS DE LOS RÍOS CASMA Y HUARMEY"
CONTRATO : P1- OPERADOR DE CANTERAS HUARMEY
CODIGO DE PROYECTO : 2501291 **REGISTRO N°** :
UBICACIÓN : HUARMEY SECTOR 1 PARTE ALTA **FECHA** : 21/02/2023
PLANO DE REFERENCIA : **PROGRESIVA** : 16+500
DESCRIPCIÓN GENERAL : LIBERACION DE ACOPIO DE ROCA N°07 - TIPO D-90

ESQUEMA TOPOGRÁFICO:

VOLUMEN=4,777.58m³

N° PUNTO	COORDENADAS		FECHA DE INSPECCION ANTERIOR	ELEVACION NIVEL ANTERIOR	FECHA DE INSPECCION ACTUAL	ELEVACION NIVEL ACTUAL	DIFERENCIA
	NORTE	ESTE					
001	8892638.358	164687.553				119.832	
002	8892622.237	164686.183				119.759	
003	8892599.537	164699.802				118.181	
004	8892585.149	164713.430				118.842	
005	8892554.245	164726.514				118.468	
006	8892552.312	164738.809				118.354	
007	8892568.282	164735.382				118.628	
008	8892595.827	164730.219				120.066	
009	8892669.746	164725.244				120.390	
0010	8892678.630	164722.586				120.603	
0011	8892679.051	164719.806				120.373	
0012	8892643.885	164705.248				120.019	
0013	8892625.887	164706.599				119.940	
0014	8892624.779	164701.351				119.755	

OBSERVACIONES:

Emerjildo Juber Espinoza Bañez
 JEFE DE TOPOGRAFIA
 CONSORCIO CANTERAS RIOS CASMA - HUARMEY
OHLA Pasada
 Perú

OHLA
Osorio Perez Jr.
 COORDINADOR
 DEFENSAS RIBEREÑAS
Alfonso
 TOPOGRAFIA
 PASADA

Subcontratista:
Nombre:

Hernán Ayulo Li
 INGENIERO RESIDENTE DE OBRA
 CONSORCIO CANTERAS RIOS CASMA - HUARMEY
OHLA Pasada
 Perú

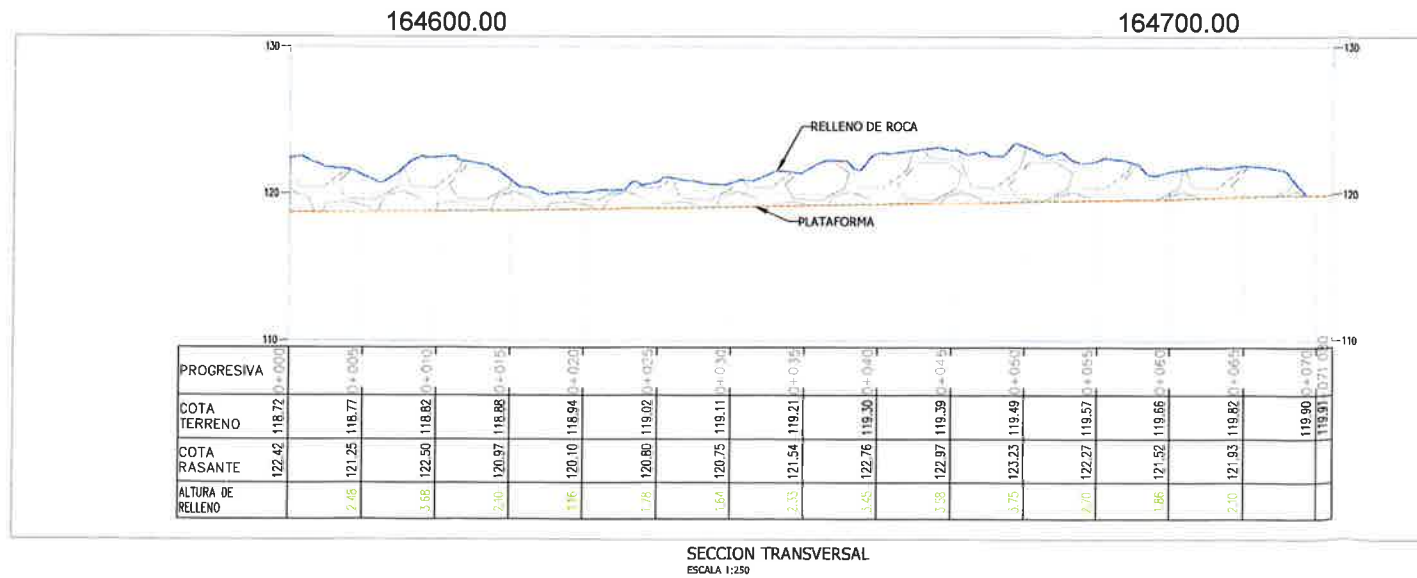
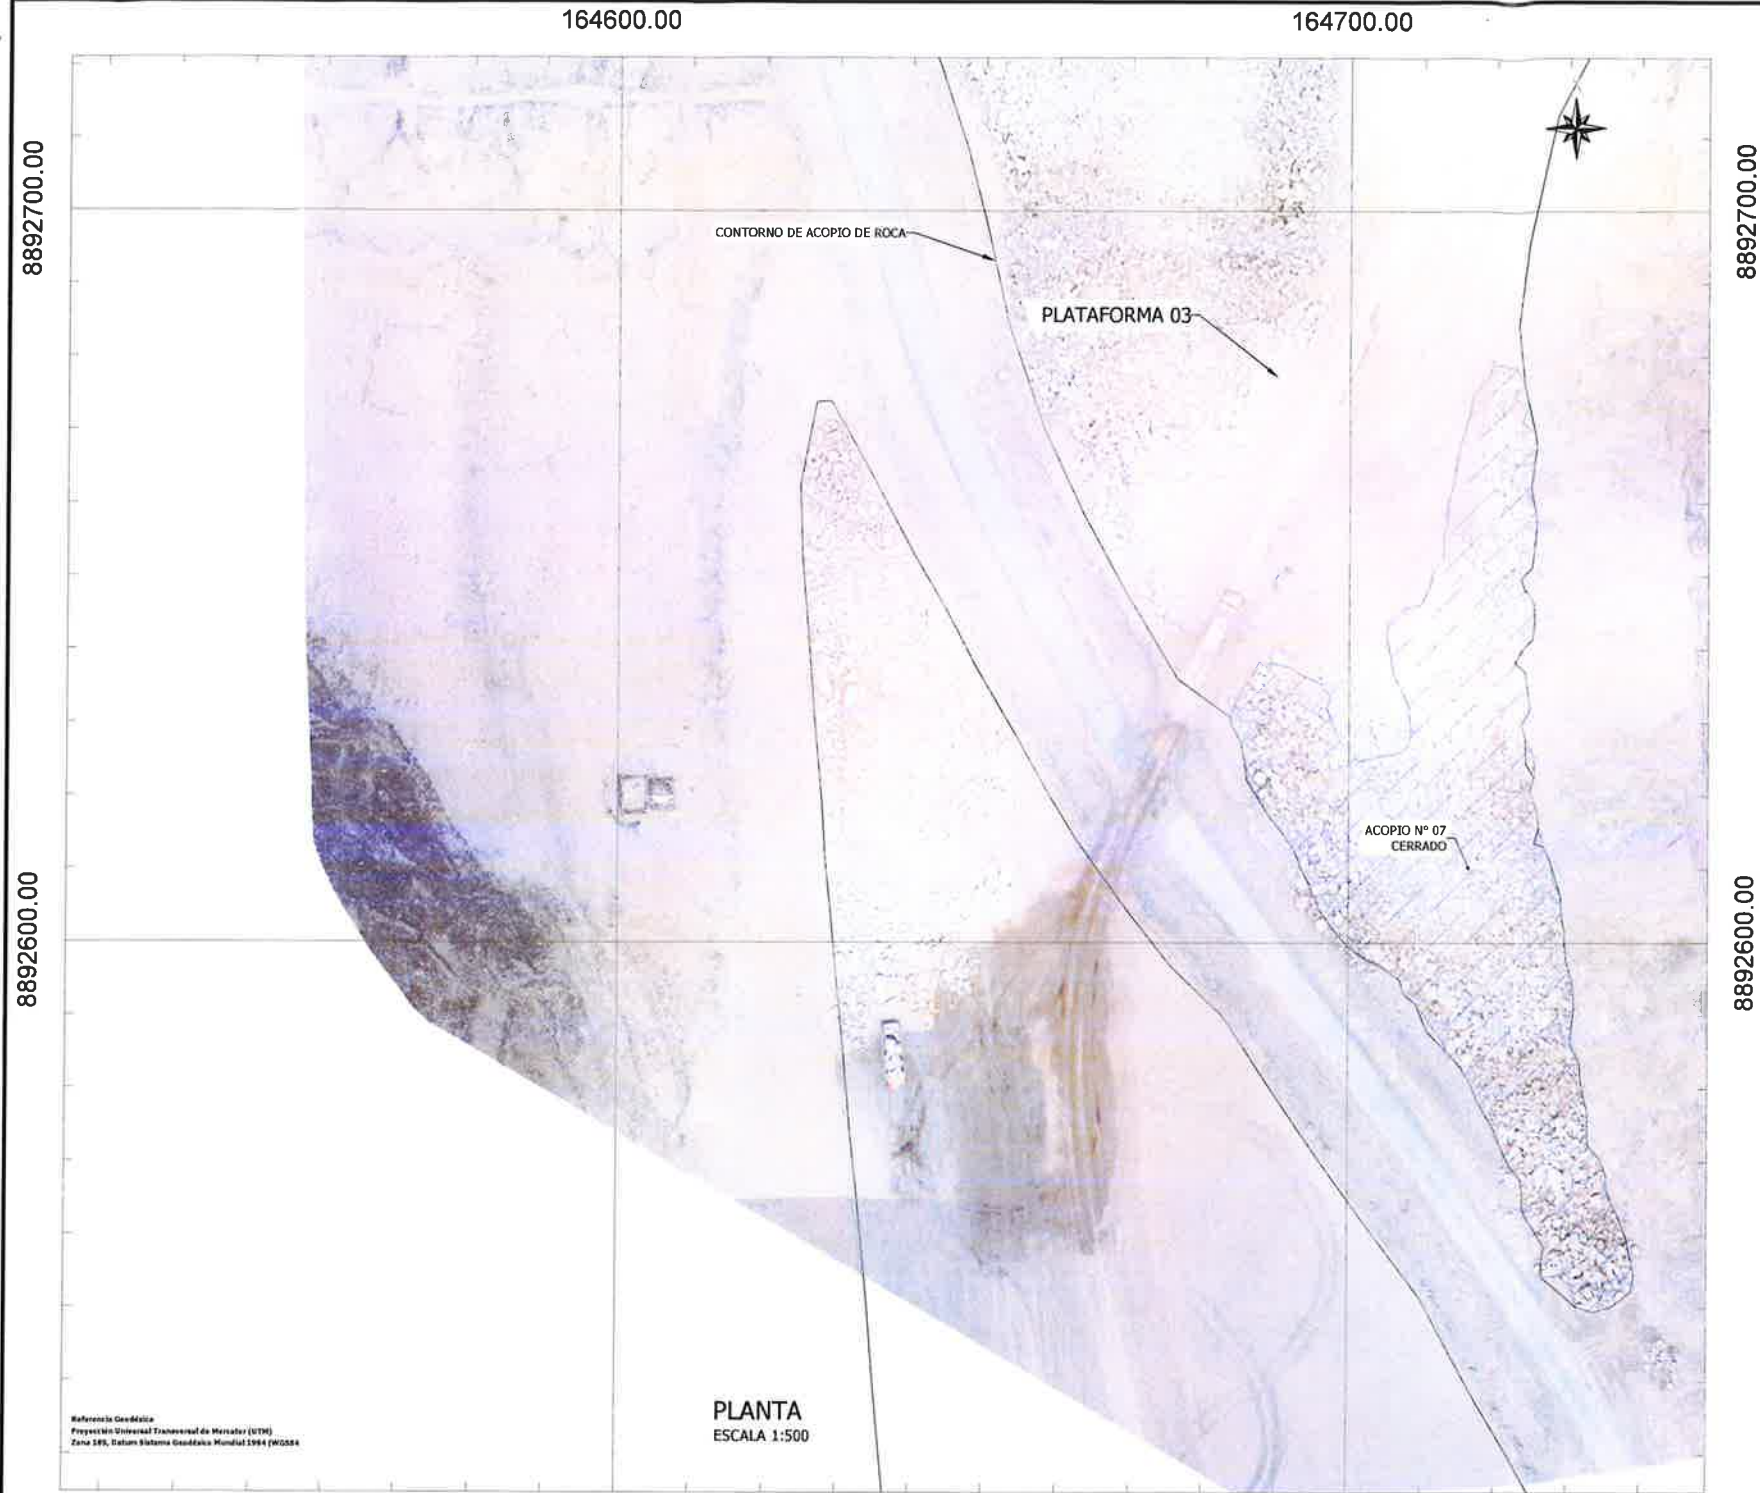
Contratista:
Nombre:
Cargo:
Fecha: 21/02/23

Firma: ING. JULIO ESPINOZA BAÑEZ
 RESIDENTE DE OBRA
 CONSORCIO CANTERAS RIOS CASMA - HUARMEY

Supervisión de Calidad:
Nombre:
Cargo:
Fecha:
Firma:
Gerente de proyecto:
Nombre:
Cargo:
Fecha:

Firma: **Gerardo Y. Ascón Cabrera**
 Ingeniero Civil
 Registro: CIP 1452839

D:\1-TOPOGRAFIA\OHLA\2-HUARMY\22-VOLUMEN VALORIZACION\02-FEBRERO 2023\1-ACOPIO DE ROCA\1.1-DWG ACOPIO\VOLUMENES DE ACOPIO DE ROCA\PLATAFORMA 02_ACOPIO 07.DWG



ACOPIO TEMPORAL EN PLATAFORMA 02 TAYCA					
N°	Status	Descripción	Tipo	Unidad de medida	Volumen
1	CERRADO	Acopio 07	D-90	m³	4,777.58
Volumen total					4,777.58

OHLA

Osorio Pérez Jesus Alfonso
COORDINADOR DE TOPOGRAFIA

Emerjild Juber Espinoza Bañez
JEFE DE TOPOGRAFIA
CONSORCIO CANTERAS RIOS CASMA - HUARMY

OHLA Posada

Hernán Ayulo Li
INGENIERO RESIDENTE DE OBRA
CONSORCIO CANTERAS RIOS CASMA - HUARMY

OHLA Posada

OHLA

ING. JULIO BETANCUR DELGADO VALDIVIA
DESEÑADOR EN TOPOGRAFIA

UBICACIÓN

ANCASH

ROO 22.02.2023	EMITIDO PARA APROBACIÓN	MH	AM
REV. N°	FECHA	DESCRIPCIÓN DE LA REVISIÓN	REVISADO
1	22.02.2023	FECHA	FIRMA
DISEÑO	Juber Espinoza	22.02.2023	
REVISADO	Juber Espinoza	22.02.2023	
REVISIÓN	Max Huaman	22.02.2023	
APPROBACIÓN	Hernán Ayulo	22.02.2023	
DIRECCIÓN DE PROYECTO	José Cabello	22.02.2023	

CONSORCIO CANTERAS RÍOS CASMA - HUARMY

OHLA Posada

PERÚ Presidencia del Consejo de Ministros

RECONSTRUCCIÓN CON CAMBIOS

PROYECTO:
"ENTREGA DE LAS DEFENSAS RIBEREÑAS DE LOS RÍOS CASMA Y HUARMY (PAQUETE 4)"

PLANO PLANTA - PERFIL
ACOPIO DE ROCA 07
CANTERA TAYCA 1

ESPECIALIDAD: GEOTECNIA

USO: GENERAL

ZONA: RÍO HUARMY-HUARMY-ANCASH

ESCALA: INDICADAS	FECHA: 22.02.2023	REV: ROO
CÓDIGO DEL PLANO: CO-PE-1PE406-GE-DA-023-VAL-5-006		