

PROYECTO : "PAQUETE 4: ENTREGA DE LAS DEFENSAS RIBEREÑAS DE LOS RÍOS CASMA Y HUARMEY"
CONTRATO : P1- OPERADOR DE CANTERAS HUARMEY
CODIGO DE PROYECTO : 2501291 **REGISTRO N° :** T1 - LB - AR - 050
UBICACIÓN : HUARMEY SECTOR 1 PARTE ALTA **FECHA :** 22/05/2023
PLANO DE REFERENCIA : CO-PE-1PE406-GE-D-049-VAL-8-004 **PROGRESIVA :** 16+500
DESCRIPCIÓN GENERAL : LIBERACION DE ACOPIO DE ROCA N°42 - TIPO D50=90 - TAYCA

INSPECCION TOPOGRAFICA

ITEM	DESCRIPCION TOPOGRAFICA	NOTAS	CONFORME	NO CONFORME
001	Marcos preliminares	Verificado	☒	☐
002	Línea base de topografía	Verificado	☒	☐
003	Nivelación de los Rellenos	N/A	☐	☐
004	Nivelación final de los Rellenos	N/A	☐	☐
005	Layout de estacas	Delimitado	☒	☐
006	Nivelación de la excavación	N/A	☐	☐
007	Nivelación final de la excavación	N/A	☐	☐
008	Niveles y geometría	Conforme	☒	☐
009	Revisión de limpieza y remoción	N/A	☐	☐
010	Verificación de equipo topográfico	Verificado	☒	☐
011	Certificado de Calibración	Conforme	☒	☐

OBSERVACIONES:


Alan O. Castillo Arévalo
 ESPECIALISTA DE CALIDAD CIP 103387
 DEFENSAS RIBEREÑAS DE LOS RÍOS CASMA Y HUARMEY

VOLUMEN: MATERIAL PROCEDENTE DE CANTERA TAYCA 1

VOLUMEN ACTUAL: 2,003.82 m3

AREA:



Emerjildo Juber Espinoza Bañez
 JEFE DE TOPOGRAFIA
 CONSORCIO CANTERAS RIOS CASMA - HUARMEY




CHRISTOPHER ROGER COPA COPACUARA
 COORDINADOR DE TOPOGRAFIA DE OBRAS DE OBRAS
 DEFENSAS RIBEREÑAS DE LOS RÍOS CASMA Y HUARMEY

25-05-23

Subcontratista:
Nombre:

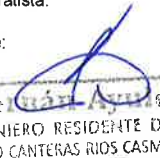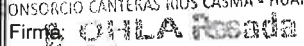Cargo: **HERNÁN AYO LI**
Fecha: INGENIERO RESIDENTE DE OBRA
 CONSORCIO CANTERAS RIOS CASMA - HUARMEY
Firma: 


Contratista:
Nombre:

Cargo: 
Fecha: 
Firma: ING. JULIO BEDREGAL DELGADO VALDIVIA
 RESIDENTE DE OBRA
 CIP 213298
 DEFENSAS RIBEREÑAS DE LOS RÍOS CASMA Y HUARMEY
 25/5/23

Supervisión de Calidad:
Nombre:

Cargo: **GHOBER DENES**
Fecha: **RODRIGUEZ SALINAS**
Firma: INGENIERO CIVIL
 Reg: CIP N° 67445
 26/05/2023

Gerente de proyecto:
Nombre:

Cargo: 
Fecha: **Bernardo Y. Ascón Cabrera**
Firma: Ingeniero Civil
 Registro: CIP N° 52659
 31.05.23

PROYECTO	:	"PAQUETE 4: ENTREGA DE LAS DEFENSAS RIBEREÑAS DE LOS RÍOS CASMA Y HUARMEY"		
CONTRATO	:	P1- OPERADOR DE CANTERAS HUARMEY		
CODIGO DE PROYECTO	:	2501291	REGISTRO N° :	T1 - LB - AR - 050
UBICACIÓN	:	HUARMEY SECTOR 1 PARTE ALTA	FECHA :	22/05/2023
PLANO DE REFERENCIA	:	CO-PE-1PE406-GE-D-049-VAL-8-004	PROGRESIVA :	16+500
DESCRIPCIÓN GENERAL	:	LIBERACION DE ACOPIO DE ROCA N°42 - TIPO D50=90 - TAYCA		

ESQUEMA TOPOGRÁFICO:

ACOPIO N°42 D50=90
V_q= 2.003.82 m³

[illegible]

OBSERVACIONES:

MATERIAL PROCEDENTE DE CANTERA TAYCA 1

VOLUMEN ACTUAL: 2.003.82 m3

Emerjildo Juber Espinoza Bañez
JEFE DE TOPOGRAFIA
CONSORCIO CANTERAS RIOS CASMA - HUARMEY


OHLA Posada

OHLA

CHRISTOPHER ROGER COPA COPAQUIRA
CONRADINO DI IMPOBATA DI DONAS OFFENSA
CONRADINO DI IMPOBATA DI DONAS OFFENSA

75-08-3/5

Subcontratista:	Contratista:	Supervisión de Calidad:	Gerente de proyecto:
Nombre: 	Nombre: 	Nombre: 	Nombre: 
Cargo: Herman Ayulo Li INGENIERO RESIDENTE DE OBRA	Cargo: CHILA ING. JULIO BEDINI CAL DELGADO VALDIVIA RESIDENTE DE OBRA CIP 213298	Cargo: GROBER DENES RODRIGUEZ SALINAS INGENIERO CIVIL	Cargo: Bernardo Y. Ascón Ingeniero Civil
Fecha: 01 de Mayo del 2023	Fecha: 25/5/23	Fecha: 26/05/2023	Fecha: 31-05-23
Firma: 	Firma: 	Firma: 	Firma: 
CHILA Pasada Perú	CHILA OFICINAS REGIONALES DE LOS RIOS CASMA Y HUARMAY	Reg: CIP N° 67445	Registro: CIP N° 67259

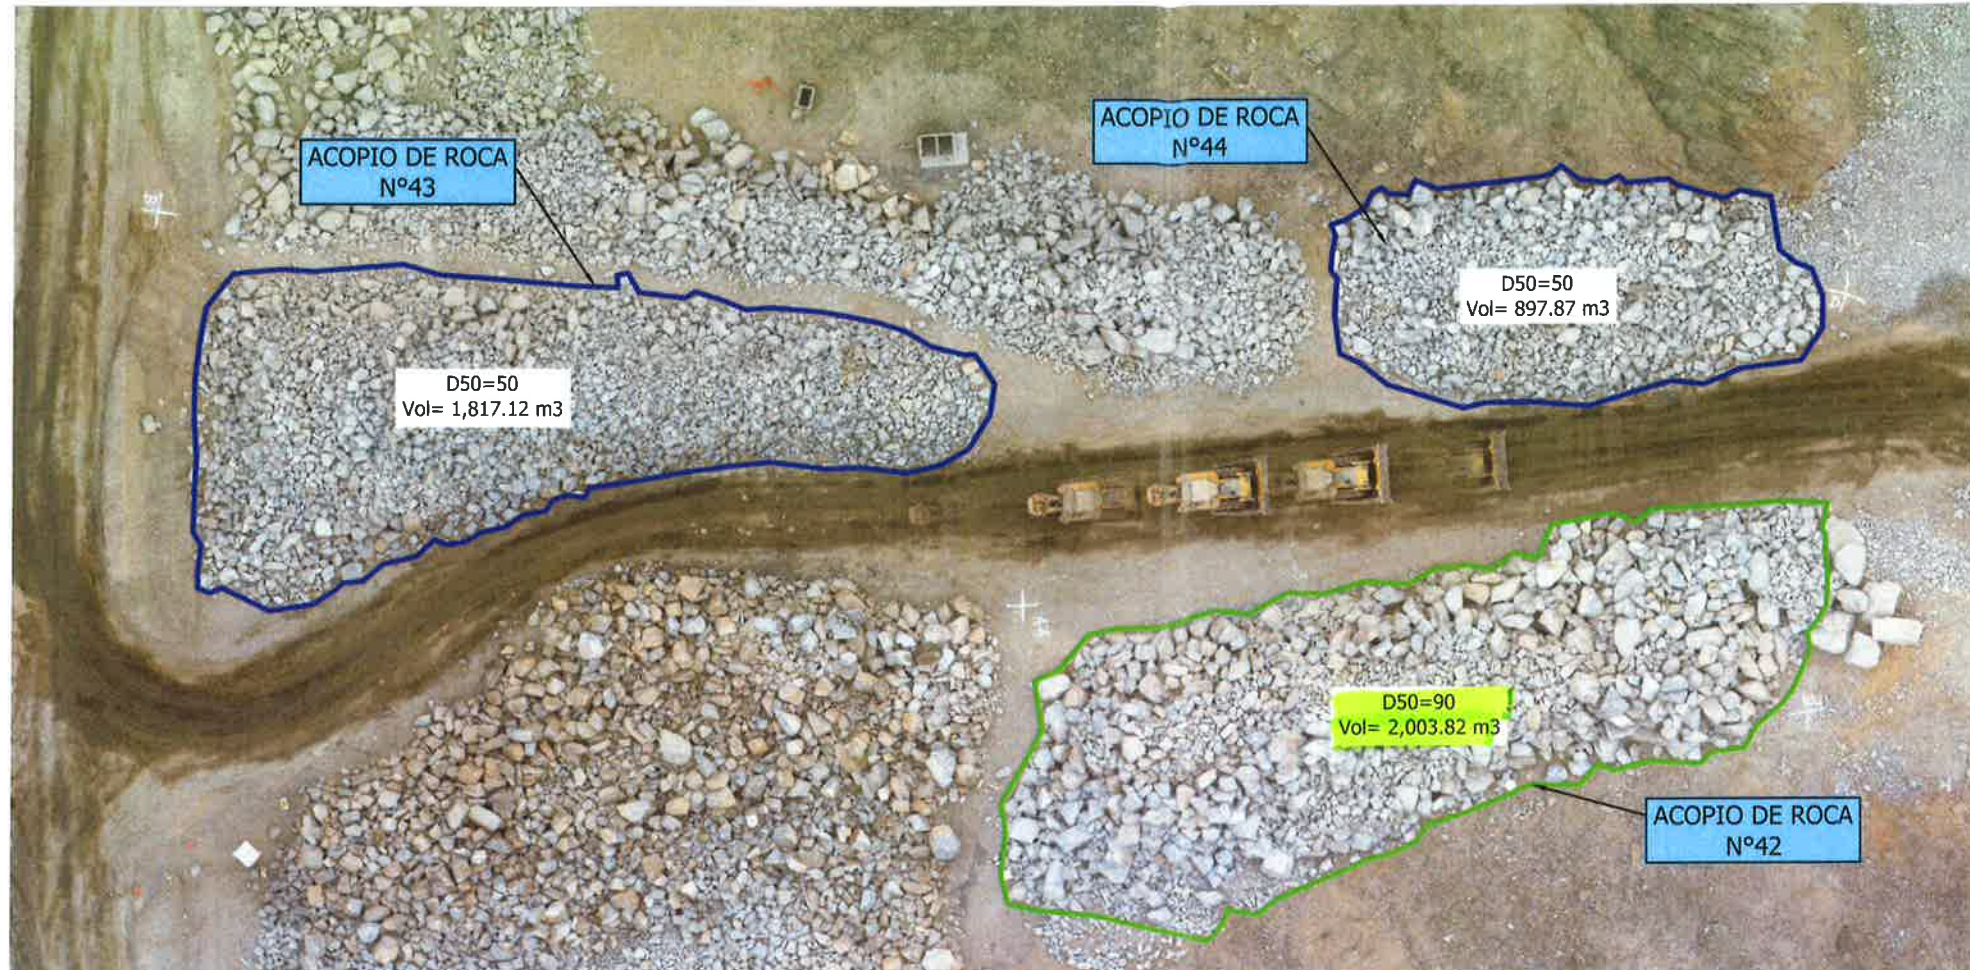

VISTA EN PLANTA - ACOPIO DE ROCA N°42 ~ 44- Plataforma N°1
ESC:1/500

VOLUMEN EN ACOPIO N°42 - TAYCA					
Partida	Status	Descripcion	Tipo	Unidad de medida	Volumen
5.1	Cerrado	Selección y Acopio de Roca (Acuerdo al diseño y por Tipo)	D50=90	m3	2,003.82
				TOTAL	2,003.82

VOLUMEN EN ACOPIO N°43 - TAYCA					
Partida	Status	Descripcion	Tipo	Unidad de medida	Volumen
5.1	Cerrado	Selección y Acopio de Roca (Acuerdo al diseño y por Tipo)	D50=50	m3	1,817.12
				TOTAL	1,817.12

VOLUMEN EN ACOPIO N°44 - TAYCA					
Partida	Status	Descripcion	Tipo	Unidad de medida	Volumen
5.1	Cerrado	Selección y Acopio de Roca (Acuerdo al diseño y por Tipo)	D50=50	m3	897.87
				TOTAL	897.87


Emerjildo Juber Espinoza Bañez
JEFE DE TOPOGRAFIA
CONSORCIO CANTERAS RIOS CASMA - HUARMEY
OHLA Pasada

Hernán Ayulo Li
INGENIERO RESIDENTE DE OBRA
CONSORCIO CANTERAS RIOS CASMA - HUARMEY
OHLA Pasada

GROBER DENES RODRIGUEZ SALINAS
INGENIERO CIVIL
Reg: CIP N° 67445

ING. JULIO REYNALDO DELGADO VALDIVIA
INGENIERO CIVIL
Reg: CIP N° 3708


UBICACIÓN	
ROO	25.05.2023
REVISIÓN	22.05.2023
APROBACIÓN	22.05.2023
DIRECTOR DE PROYECTO	22.05.2023
CONSORCIO CANTERAS RÍOS CASMA - HUARMEY	
OHLA Pasada	
PERU Presidencia del Consejo de Ministros	
RECONSTRUCCIÓN CON CAMBIOS	
PROYECTO: "ENTREGA DE LAS DEFENSAS RIBEREÑAS DE LOS RÍOS CASMA Y HUARMEY (PAQUETE 4)"	
PLANO PLATAFORMA N°1 ACOPIO DE ROCA N° 42 ~ 44 TAYCA	
ESPECIALIDAD: TOPOGRAFÍA	
USO: GENERAL	
ZONA: RÍO HUERMEY-HUARMEY-ANCASH	
ESCALA: INDICADAS	FECHA: 22.05.2023
REV: R00	
CÓDIGO DEL PLANO: CO-PE-1PE406-GE-D-049-VAL-8-004	

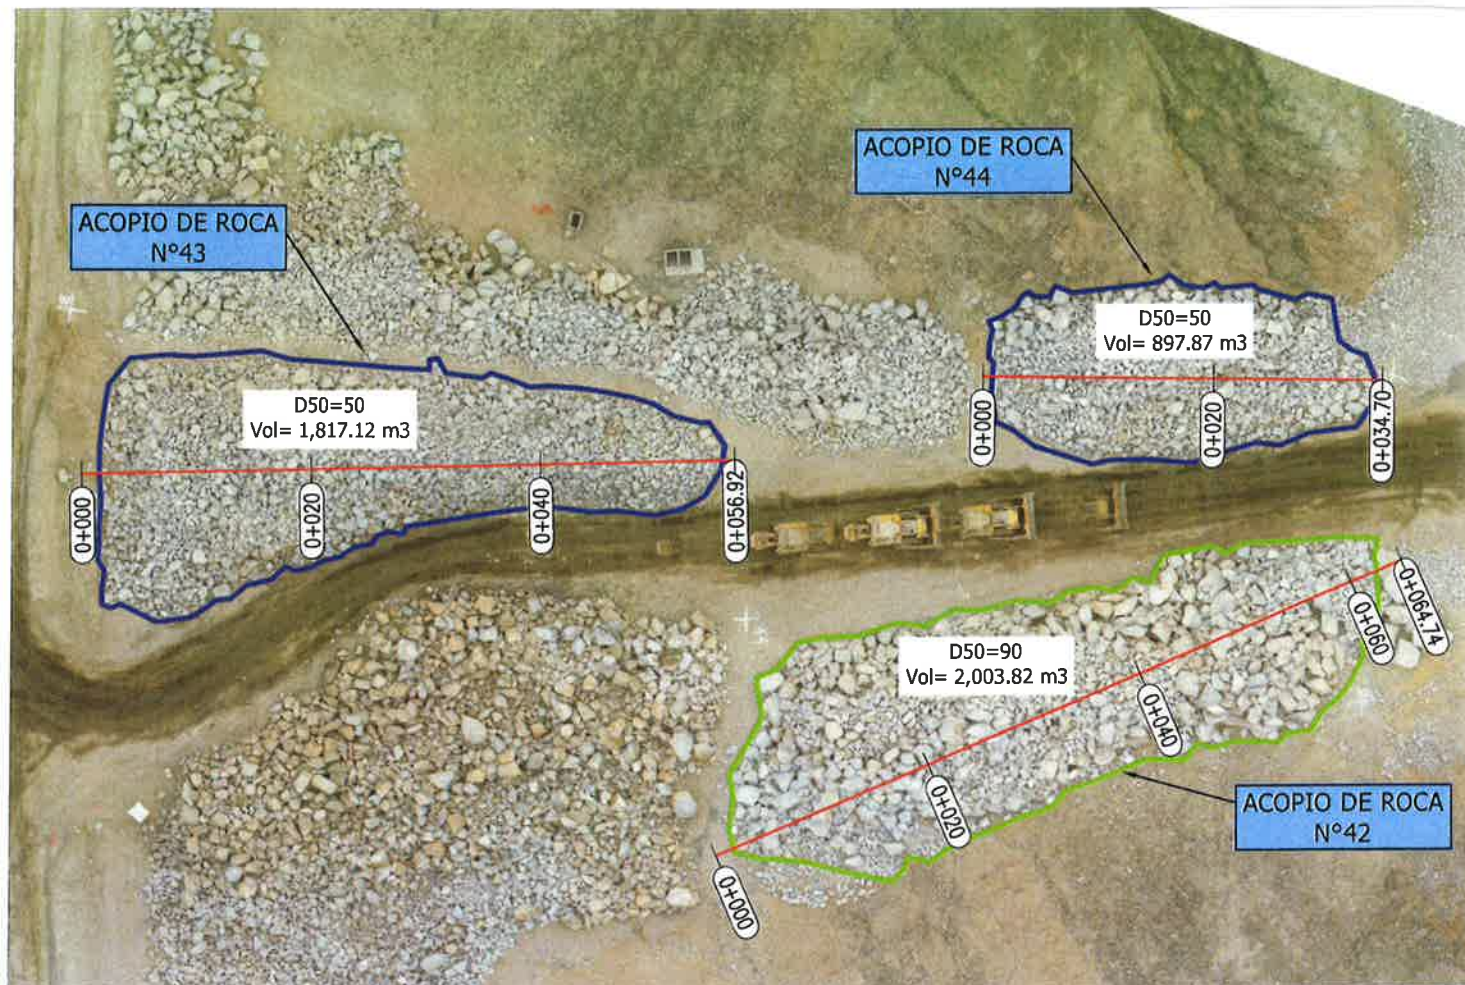


VISTA EN PLANTA – ACOPIO DE ROCA N°42 ~ 44– Plataforma N°1
ESC:1/500

VOLUMEN EN ACOPIO N°42 - TAYCA					
Partida	Status	Descripcion	Tipo	Unidad de medida	Volumen
5.1	Cerrado	Selección y Acopio de Roca (Acuerdo al diseño y por Tipo)	D50=90	m3	2,003.82
TOTAL					2,003.82


VOLUMEN EN ACOPIO N°43 - TAYCA					
Partida	Status	Descripcion	Tipo	Unidad de medida	Volumen
5.1	Cerrado	Selección y Acopio de Roca (Acuerdo al diseño y por Tipo)	D50=50	m3	1,817.12
TOTAL					1,817.12

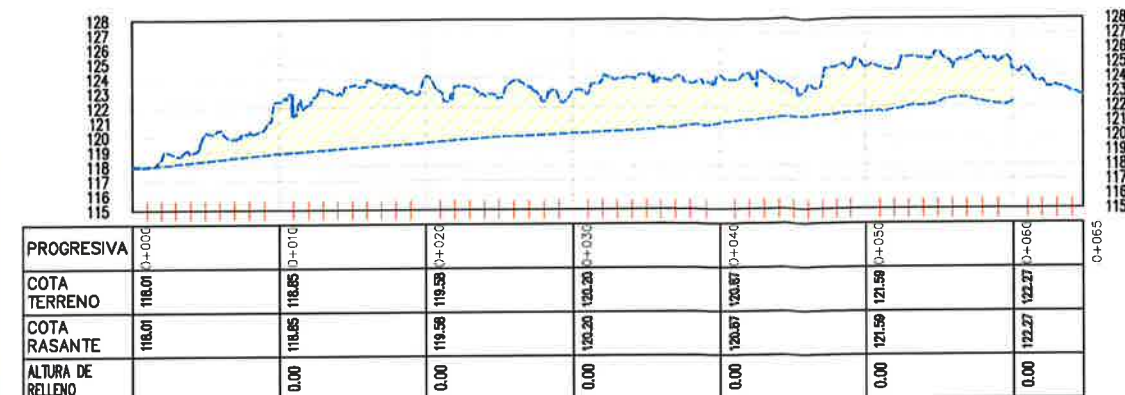

PERFIL LONGITUDINAL – ACOPIO N°42
ESC:1/500

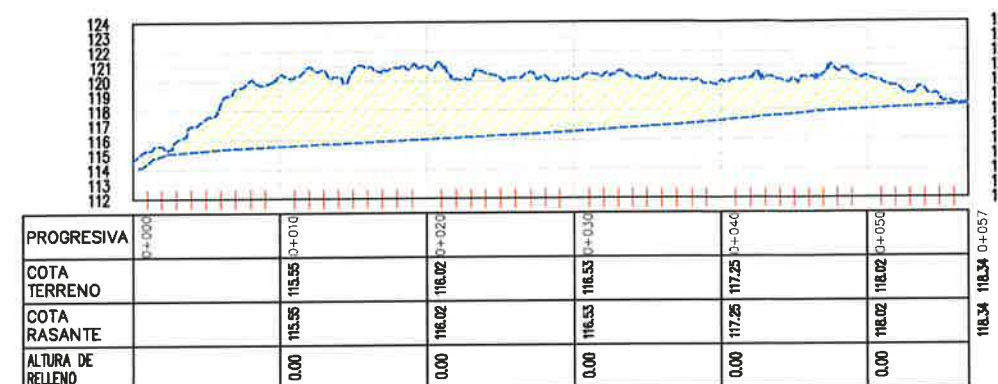

PERFIL LONGITUDINAL – ACOPIO N°43
ESC:1/500

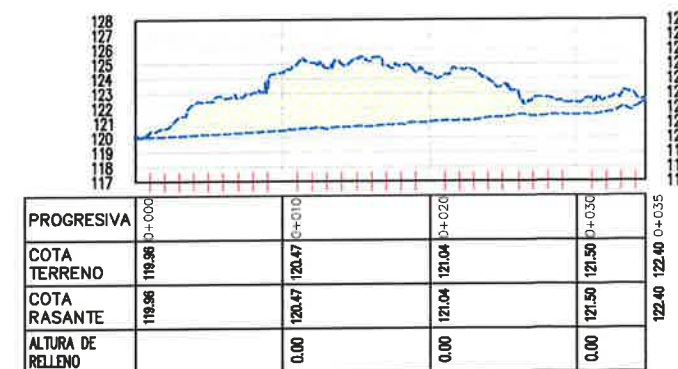

PERFIL LONGITUDINAL – ACOPIO N°44
ESC:1/500

VOLUMEN EN ACOPIO N°44 - TAYCA					
Partida	Status	Descripcion	Tipo	Unidad de medida	Volumen
5.1	Cerrado	Selección y Acopio de Roca (Acuerdo al diseño y por Tipo)	D50=50	m3	897.87
TOTAL					897.87



REV	N°	FECHA	DESCRIPCION DE LA REVISION	REVISADO	DIRECTOR
001	05.2023	EMITIDO PARA APROBACION		MH	
002	05.2023	REVISION			
003	05.2023	APROBACION			
004	05.2023	DIRECTOR DE PROYECTO			



PROYECTO:
"ENTREGA DE LAS DEFENSAS
RIBEREÑAS DE LOS RÍOS CASMA
Y HUARMEY (PAQUETE 4)"

PLANO
PLATAFORMA N°1
ACOPIO DE ROCA N° 42 ~ 44
TAYCA

ESPECIALIDAD :
TOPOGRAFIA

USO :
GENERAL

ZONA :
RÍO HUARMEY-HUARMEY-ANCASH

ESCALA :
INDICADAS

FECHA :
22.05.2023

REV :
R00

CÓDIGO DEL PLANO :
CO-PE-1PE406-GE-D-049-VAL-8-004