

PROYECTO : "PAQUETE 4: ENTREGA DE LAS DEFENSAS RIBEREÑAS DE LOS RÍOS CASMA Y HUARMEY"
CONTRATO : P1- OPERADOR DE CANTERAS HUARMEY
CODIGO DE PROYECTO : 2501291 **REGISTRO N° :** T1 - LB - AR - 055
UBICACIÓN : HUARMEY SECTOR 1 PARTE ALTA **FECHA :** 25/05/2023
PLANO DE REFERENCIA : CO-PE-1PE406-GE-D-053-VAL-8-007 **PROGRESIVA :** 16+500
DESCRIPCIÓN GENERAL : LIBERACION DE ACOPIO DE ROCA N°47 - TIPO D50=50 - TAYCA

INSPECCION TOPOGRAFICA

ITEM	DESCRIPCION TOPOGRAFICA	NOTAS	CONFORME	NO CONFORME
001	Marcos preliminares	Verificado	☒	☐
002	Línea base de topografía	Verificado	☒	☐
003	Nivelación de los Rellenos	N/A	☐	☐
004	Nivelación final de los Rellenos	N/A	☐	☐
005	Layout de estacas	Delimitado	☒	☐
006	Nivelación de la excavación	N/A	☐	☐
007	Nivelación final de la excavación	N/A	☐	☐
008	Niveles y geometría	Conforme	☒	☐
009	Revisión de limpieza y remoción	N/A	☐	☐
010	Verificación de equipo topográfico	Verificado	☒	☐
011	Certificado de Calibración	Conforme	☒	☐

OBSERVACIONES:


Alan O. Castillo Arevalo
 ESPECIALISTA DE CALIDAD CIP 103387
 DEFENSAS RIBEREÑAS DE LOS RÍOS CASMA Y HUARMEY

VOLUMEN: MATERIAL PROCEDENTE DE CANTERA TAYCA 1

VOLUMEN ACTUAL: 1,959.93 m3

Emerjildo Juber Espinoza Bañez
 JEFE DE TOPOGRAFIA
 CONSORCIO CANTERAS RIOS CASMA - HUARMEY

 Perú


 CHRISTOPHER ANGER COPA COPACUIRA
 COORDINADOR DE TOPOGRAFIA DE OBRAS DEFENSAS
 RIBEREÑAS DE LOS RÍOS CASMA Y HUARMEY
 25-05-23

AREA:
Subcontratista:

Nombre:

 Cargo: **Hernán Ayulo Li**

 Fecha: **INGENIERO RESIDENTE DE OBRA**
CONSORCIO CANTERAS RIOS CASMA - HUARMEY

 Firma: **OHLA Rosada**
Perú

Contratista:

Nombre:

 Cargo: **INGENIERO**

 Fecha: **ING. JULIO BORRERO DELGADO VALDIVIA**
RESIDENTE DE OBRA
CIP 213298

 Firma: **OHLA Rosada**
Perú
25/5/23

Supervisión de Calidad:

Nombre:

 Cargo: **GROBER DENES**
RODRIGUEZ SALINAS

 Fecha: **INGENIERO CIVIL**
Reg: CIP N° 67445

 Firma: **OHLA Rosada**
Perú
26/05/2023

Gerente de proyecto:

Nombre:

 Cargo: **Bernardo Ascón Cabrera**


 Fecha: **Ingeniero Civil**
Registro, CIP N° 52859

 Firma: **OHLA Rosada**
Perú
25-05-23

PROYECTO	"PAQUETE 4: ENTREGA DE LAS DEFENSAS RIBEREÑAS DE LOS RÍOS CASMA Y HUARMEY"		
CONTRATO	P1- OPERADOR DE CANTERAS HUARMEY		
CODIGO DE PROYECTO	2501291	REGISTRO N°	T1 - LB - AR - 055
UBICACIÓN	HUARMEY SECTOR 1 PARTE ALTA	FECHA	25/05/2023
PLANO DE REFERENCIA	CO-PE-1PE406-GE-D-053-VAL-8-007	PROGRESIVA	16+500
DESCRIPCIÓN GENERAL	LIBERACION DE ACOPIO DE ROCA N°47 - TIPO D50=50 - TAYCA		

ESQUEMA TOPOGRÁFICO:

ACOPIO N°47 D50=50
Vol= 1,959.93 m3

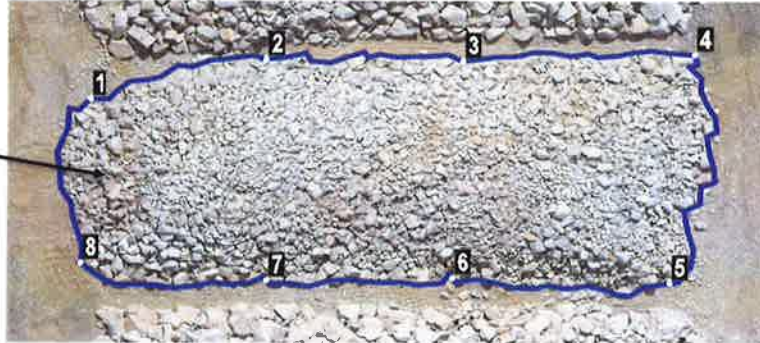[illegible]**OBSERVACIONES:**


MATERIAL PROCEDENTE DE CANTERA TAYCA 1

VOLUMEN ACTUAL: 1,959.93 m3

Emerjita - Juber Espinoza Bañez
JEFE DE TOPOGRAFIA
CONSORCIO OHLA RIOS CASMA - HUARMAY
Perú

COPIA
CHRISTOPHER RIVER COPA COPAQUIRA
COORDINADOR DE SEGURANCA DE TRAFEGO
RUA BRASILEIRA, 100 - JARDIM PAULISTA - SAO PAULO - SP

Subcontratista:	Contratista:	Supervisión de Calidad:	Gerente de proyecto:
Nombre:	Nombre:	Nombre:	Nombre:
Cargo:	Cargo:	Cargo:	Cargo:
Fecha:	Fecha:	Fecha:	Fecha:
Firma:	Firma:	Firma:	Firma:

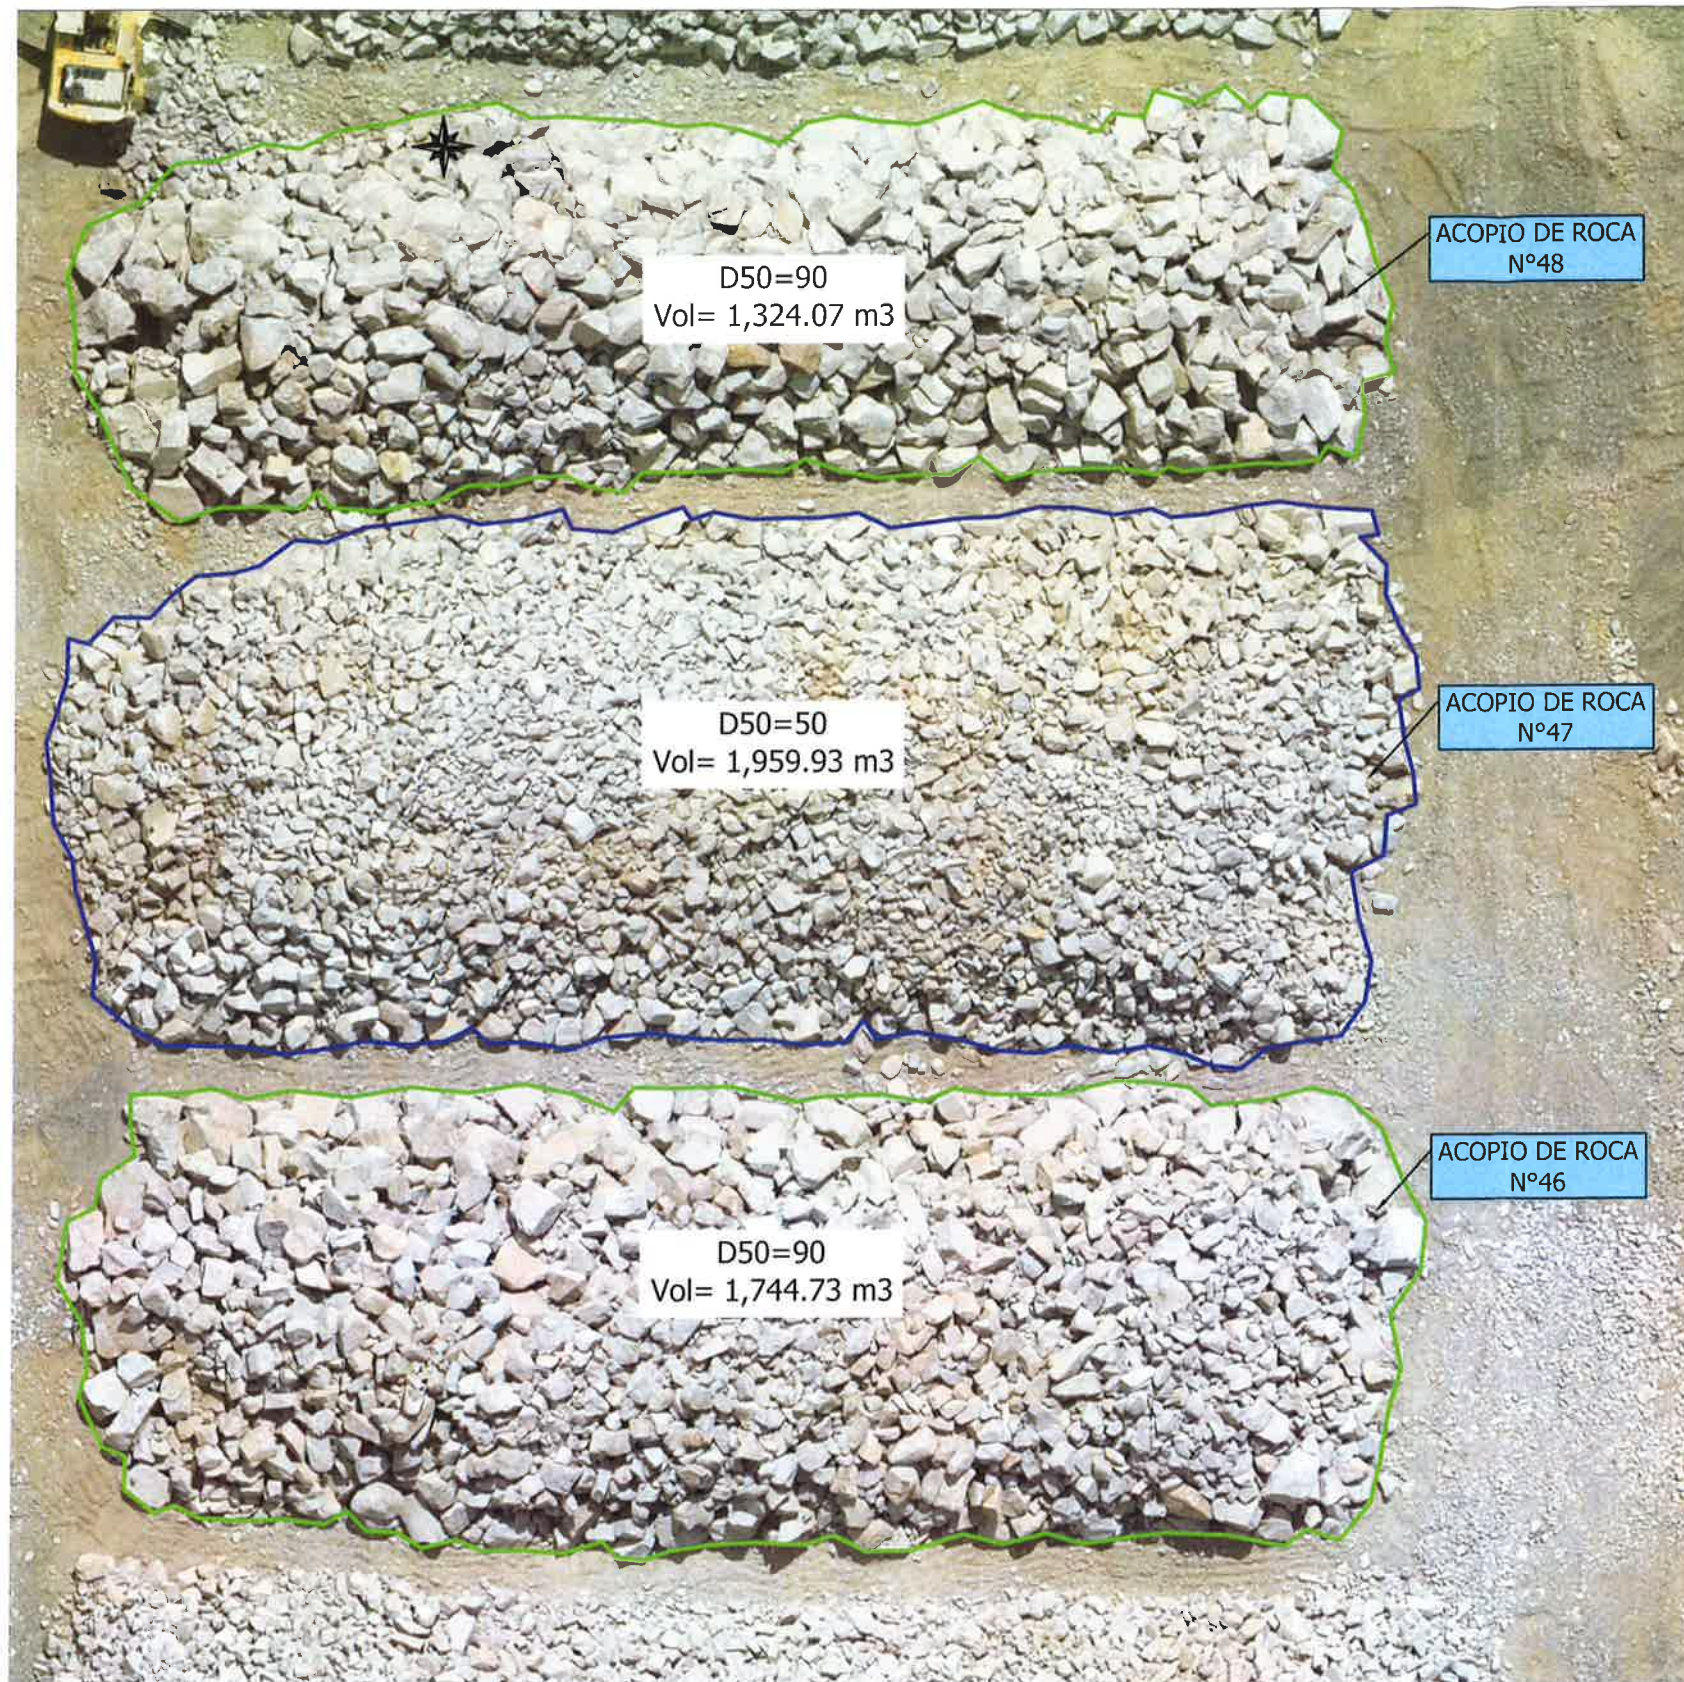

VISTA EN PLANTA – ACOPIO DE ROCA N°46, N°47 y N°48– Plataforma N°6
ESC:1/200

VOLUMEN EN ACOPIO N°46 - TAYCA					
Partida	Status	Descripcion	Tipo	Unidad de medida	Volumen
5.1	Cerrado	Selección y Acopio de Roca (Acuerdo al diseño y por Tipo)	D50=90	m3	1,744.73
TOTAL					1,744.73

VOLUMEN EN ACOPIO N°47 - TAYCA					
Partida	Status	Descripcion	Tipo	Unidad de medida	Volumen
5.1	Cerrado	Selección y Acopio de Roca (Acuerdo al diseño y por Tipo)	D50=50	m3	1,959.93
TOTAL					1,959.93

VOLUMEN EN ACOPIO N°48 - TAYCA					
Partida	Status	Descripcion	Tipo	Unidad de medida	Volumen
5.1	Cerrado	Selección y Acopio de Roca (Acuerdo al diseño y por Tipo)	D50=90	m3	1,324.07
TOTAL					1,324.07

GROVER DENES
RODRIGUEZ SALINAS
INGENIERO CIVIL
Reg: CIP N° 67445

Emerilda Juber Espinoza Bañez
JEFE DE TOPOGRAFIA
CONSORCIO CANTERAS RIOS CASMA - HUARMEY
OHLA Posada

Hernán Ayulo Li
INGENIERO RESIDENTE DE OBRA
CONSORCIO CANTERAS RIOS CASMA - HUARMEY
OHLA Posada

OHLA
ING. JULIO BEDRIGAL DELGADO VALDIVIA
REGIONANTE DE OBRA
CIP 213298
RIBERENAS DE LOS RIOS CASMA - HUARMEY



REV	N°	FECHA	DESCRIPCION DE LA REVISION	REVISADO DIRECTOR
ROO	05.2023	EMITIDO PARA APROBACION	MI	

FECHA	TIRMA
24.05.2023	Juber Espinoza
24.05.2023	Peter Marcelo
24.05.2023	Max Huaman
24.05.2023	Hernan Ayulo
24.05.2023	José Cabello

CONSORCIO CANTERAS RIOS CASMA - HUARMEY
OHLA Posada

PERÚ
Presidencia
del Consejo de Ministros

RECONSTRUCCIÓN
CON CAMBIOS

PROYECTO:
"ENTREGA DE LAS DEFENSAS
RIBERENAS DE LOS RIOS CASMA
Y HUARMEY (PAQUETE 4)"

PLANO
PLATAFORMA N°6
ACOPIO DE ROCA N° 45
TAYCA

ESPECIALIDAD :
TOPOGRAFIA

USO :
GENERAL


ZONA :
RIO HUARMEY-HUARMEY-ANCASH

ESCALA :
INDICADAS

FECHA :
24.05.2023

REV :
ROO


CODIGO DEL PLANO :
CO-PE-1PE406-GE-D-053-VAL-8-007

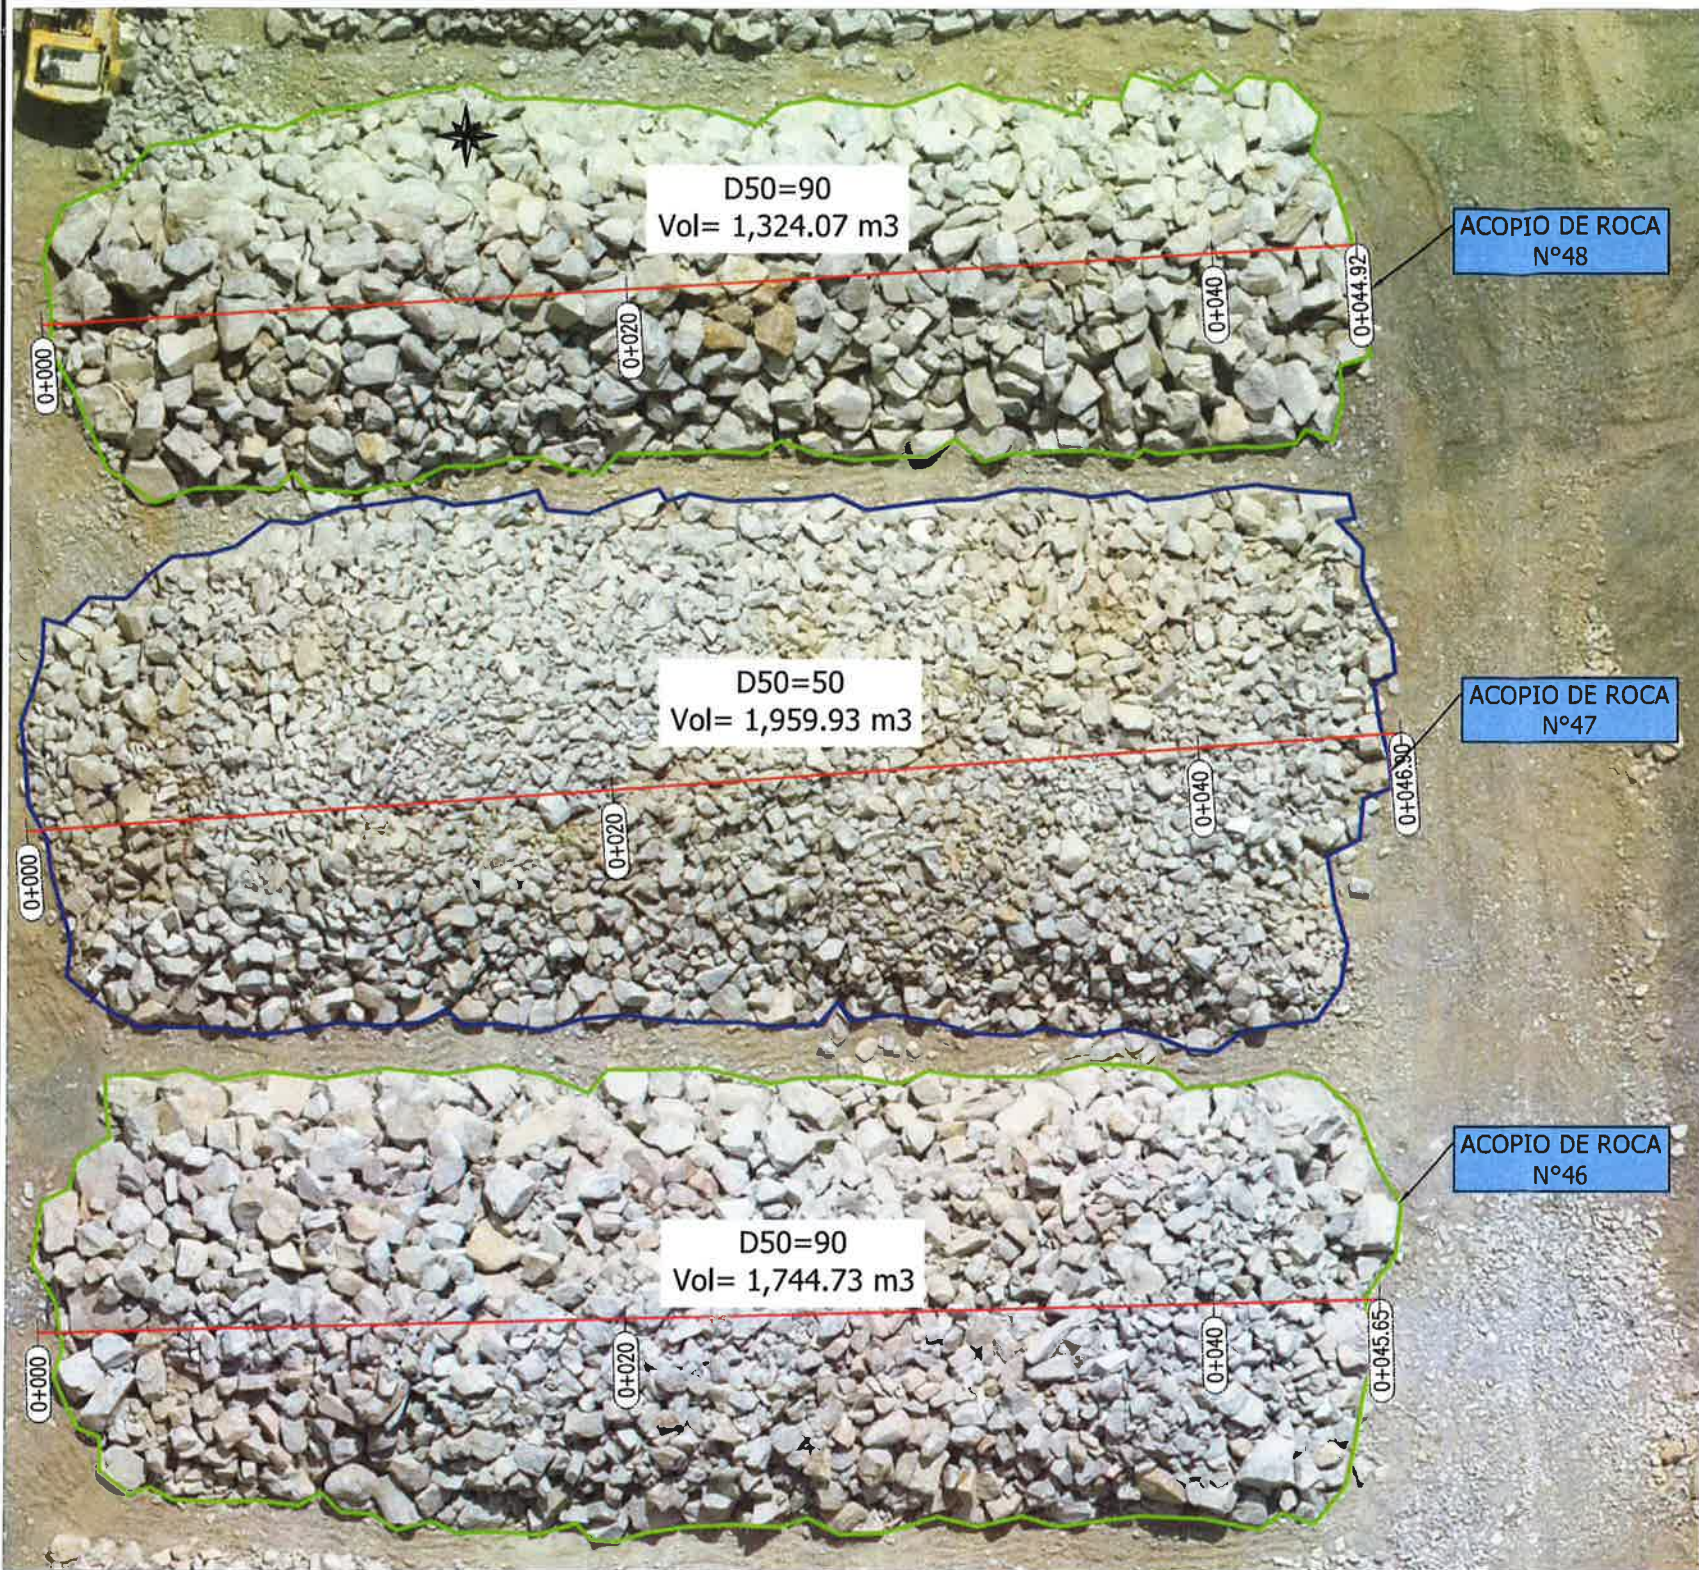


VISTA EN PLANTA – ACOPIO DE ROCA N°46, N°47 y N°48– Plataforma N°6
ESC:1/200

VOLUMEN EN ACOPIO N°46 - TAYCA					
Partida	Status	Descripcion	Tipo	Unidad de medida	Volumen
5.1	Cerrado	Selección y Acopio de Roca (Acuerdo al diseño y por Tipo)	D50=90	m3	1,744.73
TOTAL					1,744.73


[Signature]
Emerjildo Juber Espinoza Bañez
JEFE DE TOPOGRAFIA
CONSORCIO CANTERAS RIOS CASMA - HUARMEY
OHLA Posada
Perú

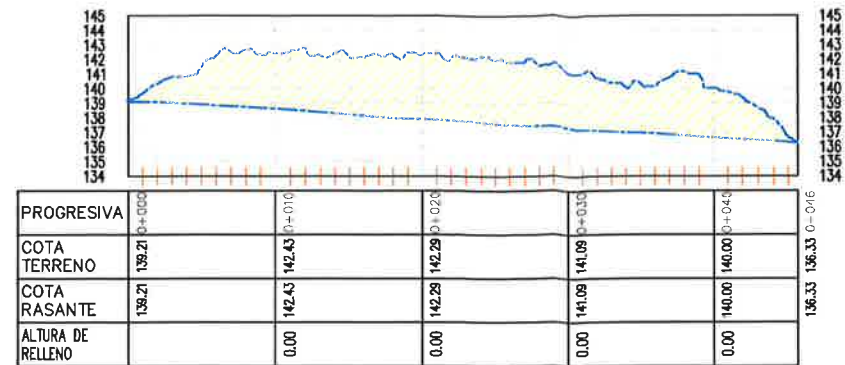

PERFIL LONGITUDINAL – ACOPIO N°46
ESC:1/500

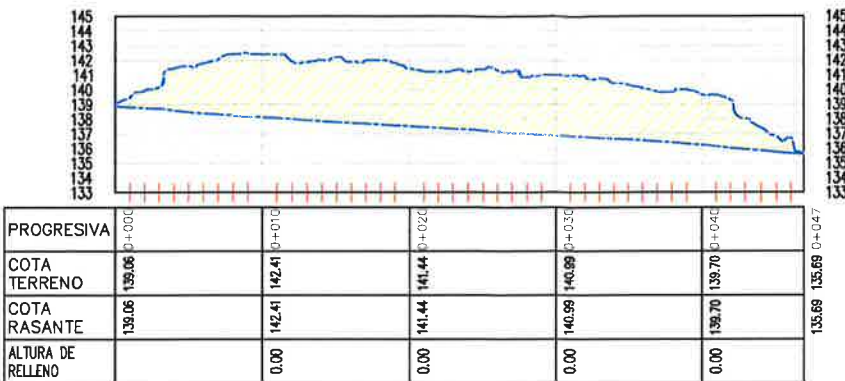

PERFIL LONGITUDINAL – ACOPIO N°47
ESC:1/500

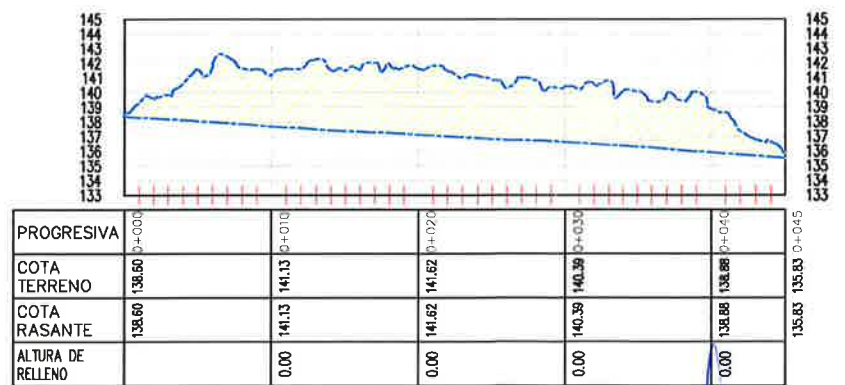

PERFIL LONGITUDINAL – ACOPIO N°48
ESC:1/500

GROBER DENES RODRIGUEZ SALINAS
INGENIERO CIVIL
Reg: CIP N° 67445

VOLUMEN EN ACOPIO N°47 - TAYCA					
Partida	Status	Descripcion	Tipo	Unidad de medida	Volumen
5.1	Cerrado	Selección y Acopio de Roca (Acuerdo al diseño y por Tipo)	D50=50	m3	1,959.93
TOTAL					1,959.93

VOLUMEN EN ACOPIO N°48 - TAYCA					
Partida	Status	Descripcion	Tipo	Unidad de medida	Volumen
5.1	Cerrado	Selección y Acopio de Roca (Acuerdo al diseño y por Tipo)	D50=90	m3	1,324.07
TOTAL					1,324.07

UBICACIÓN

ROO	05.2023	EMITIDO PARA APROBACIÓN	WH
REV N°	FECHA	DESCRIPCIÓN DE LA REVISIÓN	REVISADO DIRECTOR
		FECHA	FIRMA
DISEÑO :		24.05.2023	<i>[Signature]</i>
DIBUJO :		24.05.2023	<i>[Signature]</i>
REVISIÓN :		24.05.2023	<i>[Signature]</i>
APROBACIÓN :		24.05.2023	<i>[Signature]</i>
DIRECTOR DE PROYECTO :		24.05.2023	<i>[Signature]</i>

CONSORCIO CANTERAS RIOS CASMA - HUARMEY

PROYECTO:
"ENTREGA DE LAS DEFENSAS RIBERENAS DE LOS RIOS CASMA Y HUARMEY (PAQUETE 4)"

PLANO
PLATAFORMA N°6
ACOPIO DE ROCA N° 46~48
TAYCA

ESPECIALIDAD :
TOPOGRAFÍA

USO :
GENERAL

ZONA :
RIO HUERMEY-HUARMEY-ANCASH

ESCALA :	FECHA :	REV :
INDICADAS	24.05.2023	ROO

CÓDIGO DEL PLANO :
CO-PE-1PE406-GE-D-053-VAL-8-007