

PROYECTO : "PAQUETE 4: ENTREGA DE LAS DEFENSAS RIBEREÑAS DE LOS RÍOS CASMA Y HUARMEY"
CONTRATO : P1- OPERADOR DE CANTERAS HUARMEY
CODIGO DE PROYECTO : 2501291 **REGISTRO N° :** T1 - LB - AR - 056
UBICACIÓN : HUARMEY SECTOR 1 PARTE ALTA **FECHA :** 25/05/2023
PLANO DE REFERENCIA : CO-PE-1PE406-GE-D-053-VAL-8-007 **PROGRESIVA :** 16+500
DESCRIPCIÓN GENERAL : LIBERACION DE ACOPIO DE ROCA N°48 - TIPO D50=90 - TAYCA

INSPECCION TOPOGRAFICA

ITEM	DESCRIPCION TOPOGRAFICA	NOTAS	CONFORME	NO CONFORME
001	Marcos preliminares	Verificado	☒	☐
002	Línea base de topografía	Verificado	☒	☐
003	Nivelación de los Rellenos	N/A	☐	☐
004	Nivelación final de los Rellenos	N/A	☐	☐
005	Layout de estacas	Delimitado	☒	☐
006	Nivelación de la excavación	N/A	☐	☐
007	Nivelación final de la excavación	N/A	☐	☐
008	Niveles y geometría	Conforme	☒	☐
009	Revisión de limpieza y remoción	N/A	☐	☐
010	Verificación de equipo topográfico	Verificado	☒	☐
011	Certificado de Calibración	Conforme	☒	☐

OBSERVACIONES:
VOLUMEN: MATERIAL PROCEDENTE DE CANTERA TAYCA 1

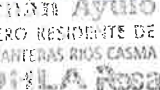
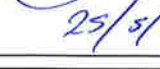
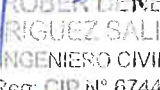
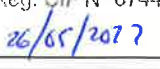
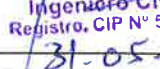
VOLUMEN ACTUAL: 1,324.07 m3


Emerjildo Juber Espinoza Bañez
 JEFE DE TOPOGRAFIA
 CONSORCIO CANTERAS RÍOS CASMA - HUARMEY
OHILA Pesada
 Perú


Alan O. Castillo Arévalo
 ESPECIALISTA DE CALIDAD CIP 103387
 DEFENSAS RIBEREÑAS DE LOS RÍOS CASMA Y HUARMEY

AREA:



Alan O. Castillo Arévalo
 ESPECIALISTA DE CALIDAD CIP 103387
 DEFENSAS RIBEREÑAS DE LOS RÍOS CASMA Y HUARMEY
 25-05-23

Subcontratista: Nombre:  Cargo:  Fecha:  Firma:  Hernán Ayulo Li INGENIERO RESIDENTE DE OBRA CONSORCIO CANTERAS RÍOS CASMA - HUARMEY OHILA Pesada Perú	Contratista: Nombre:  Cargo:  Fecha:  Firma:  ING. JULIO BEDREGAL DELGADO VALDIVIA RESIDENTE DE OBRA CIP 213298 DEFENSAS RIBEREÑAS DE LOS RÍOS CASMA - HUARMEY 25/5/23	Supervisión de Calidad: Nombre:  Cargo:  Fecha:  Firma:  GROBER BENES RODRIGUEZ SALINAS INGENIERO CIVIL Reg: CIP N° 67445 26/05/2023	Gerente de proyecto: Nombre:  Cargo:  Fecha:  Firma:  Bernardo Y. Ascón Cabrera Ingeniero Civil Registro: CIP N° 52859 31-05-23
--	---	--	---

PROYECTO	:	"PAQUETE 4: ENTREGA DE LAS DEFENSAS RIBEREÑAS DE LOS RÍOS CASMA Y HUARMEY"		
CONTRATO	:	P1- OPERADOR DE CANTERAS HUARMEY		
CODIGO DE PROYECTO	:	2501291	REGISTRO N° :	T1 - LB - AR - 056
UBICACIÓN	:	HUARMEY SECTOR 1 PARTE ALTA	FECHA :	25/05/2023
PLANO DE REFERENCIA	:	CO-PE-1PE406-GE-D-053-VAL-8-007	PROGRESIVA :	16+500
DESCRIPCIÓN GENERAL	:	LIBERACIÓN DE ACOPIO DE ROCA N°48 - TIPO D50=90 - TAYCA		

ESQUEMA TOPOGRÁFICO:

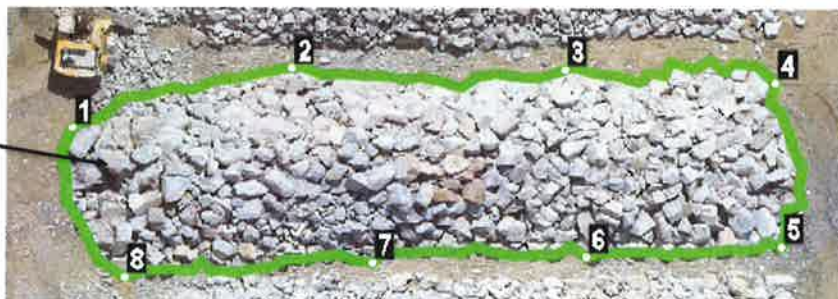ACOPIO N°48 D50=90
Vol= 1,324.07 m3

[illegible]**OBSERVACIONES:**

MATERIAL PROCEDENTE DE CANTERA TAYCA 1

VOLUMEN ACTUAL: 1.324.07 m3

Emerjildo Juber Espinoza Bañez
JEFE DE TOPOGRAFIA
CONSORCIO CANTERAS RIOS CASMA - HUARMAY
LA Pesada

COPIA

Subcontratista:

Nombre:

Cargo: **INGENIERO RESIDENTE DE OBRA**

Pécha: 10 CANTERAS RIOS CASMA - HUA

Firma:

Contratista:	
--------------	--

Nombre: RICARDO

Cargo: ING. JULIO BEDREGAL DELGADO VALDIVIA
RESIDENTE DE OBRA

Fecha: 

Firma:

Supervisión de Calidad:

Nombre:

Cargo: OROBER DENES

Fecha:

Firma: Reg. CID N° 67445

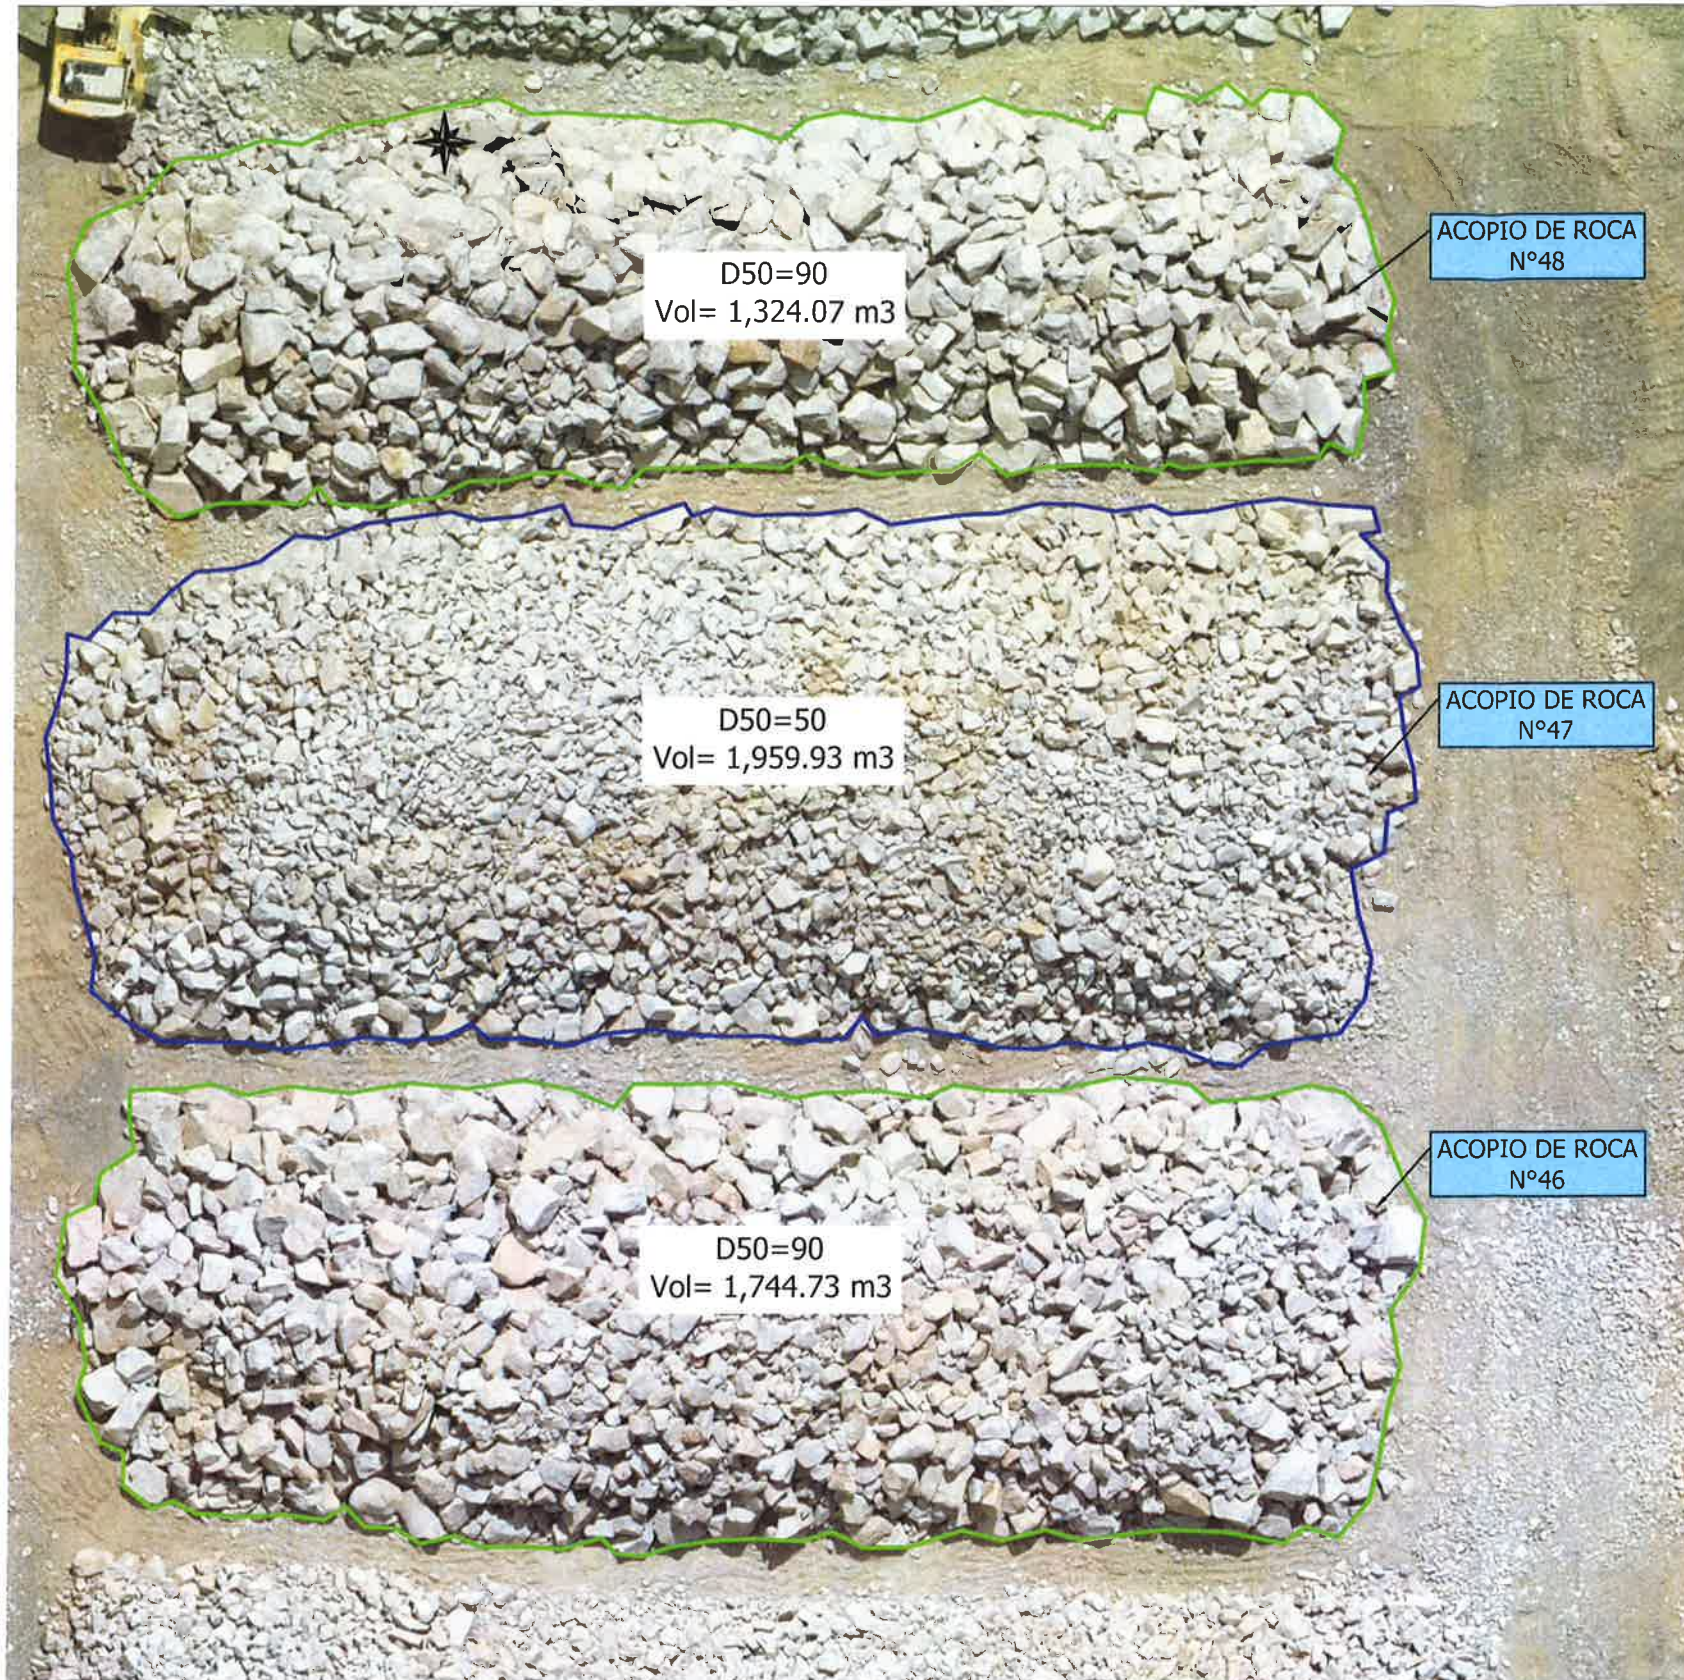
Gerente de proyecto:

Nombre:

Cargo: *11002*

Fecha: _____

Firma: Bernardo J. Ascon
Ingeniero Civil



VISTA EN PLANTA – ACOPIO DE ROCA N°46, N°47 y N°48– Plataforma N°6
ESC:1/200

VOLUMEN EN ACOPIO N°46 - TAYCA					
Partida	Status	Descripcion	Tipo	Unidad de medida	Volumen
5.1	Cerrado	Selección y Acopio de Roca (Acuerdo al diseño y por Tipo)	D50=90	m3	1,744.73
TOTAL					1,744.73

VOLUMEN EN ACOPIO N°47 - TAYCA					
Partida	Status	Descripcion	Tipo	Unidad de medida	Volumen
5.1	Cerrado	Selección y Acopio de Roca (Acuerdo al diseño y por Tipo)	D50=50	m3	1,959.93
TOTAL					1,959.93

VOLUMEN EN ACOPIO N°48 - TAYCA					
Partida	Status	Descripcion	Tipo	Unidad de medida	Volumen
5.1	Cerrado	Selección y Acopio de Roca (Acuerdo al diseño y por Tipo)	D50=90	m3	1,324.07
TOTAL					1,324.07

GRÓBER DENES
RODRIGUEZ SALINAS
INGENIERO CIVIL
Reg: CIP N° 67445

Emerjido Juber Espinoza Bañez
JEFE DE TOPOGRAFIA
CONSORCIO CANTERAS RIOS CASMA - HUARMEY
OHLA Posada
Perú

Hernán Ayulo Li
INGENIERO RESIDENTE DE OBRA
CONSORCIO CANTERAS RIOS CASMA - HUARMEY
OHLA Posada
Perú

ING. JULIO BERNAL DELGADO VALDIVIA
RESIDENTE DE OBRA
CIP 213298
CONSORCIO CANTERAS RIOS CASMA - HUARMEY

UBICACIÓN:

ROO	05.2023	EMITIDO PARA APROBACIÓN	WH
REV	N°	FECHA	DESCRIPCIÓN DE LA REVISIÓN
DISERD	Juber Espinoza	24.05.2023	
DIBUJO	Peter Marcelo	24.05.2023	
REVISIÓN	Max Huaman	24.05.2023	
APROBACIÓN	Hernán Ayulo	24.05.2023	
DIRECTOR DE PROYECTO	José Cabello	24.05.2023	

CONSORCIO CANTERAS RIOS CASMA - HUARMEY

PROYECTO:
"ENTREGA DE LAS DEFENSAS
RIBERENAS DE LOS RIOS CASMA
Y HUARMEY (PAQUETE 4)"

PLANO
PLATAFORMA N°6
ACOPIO DE ROCA N° 45
TAYCA


ESPECIALIDAD :
TOPOGRAFÍA

USO :
GENERAL

ZONA:
RIO HUARMEY-HUARMEY-ANCASH

ESCALA:	FECHA:	REV:
INDICADAS	24.05.2023	ROO

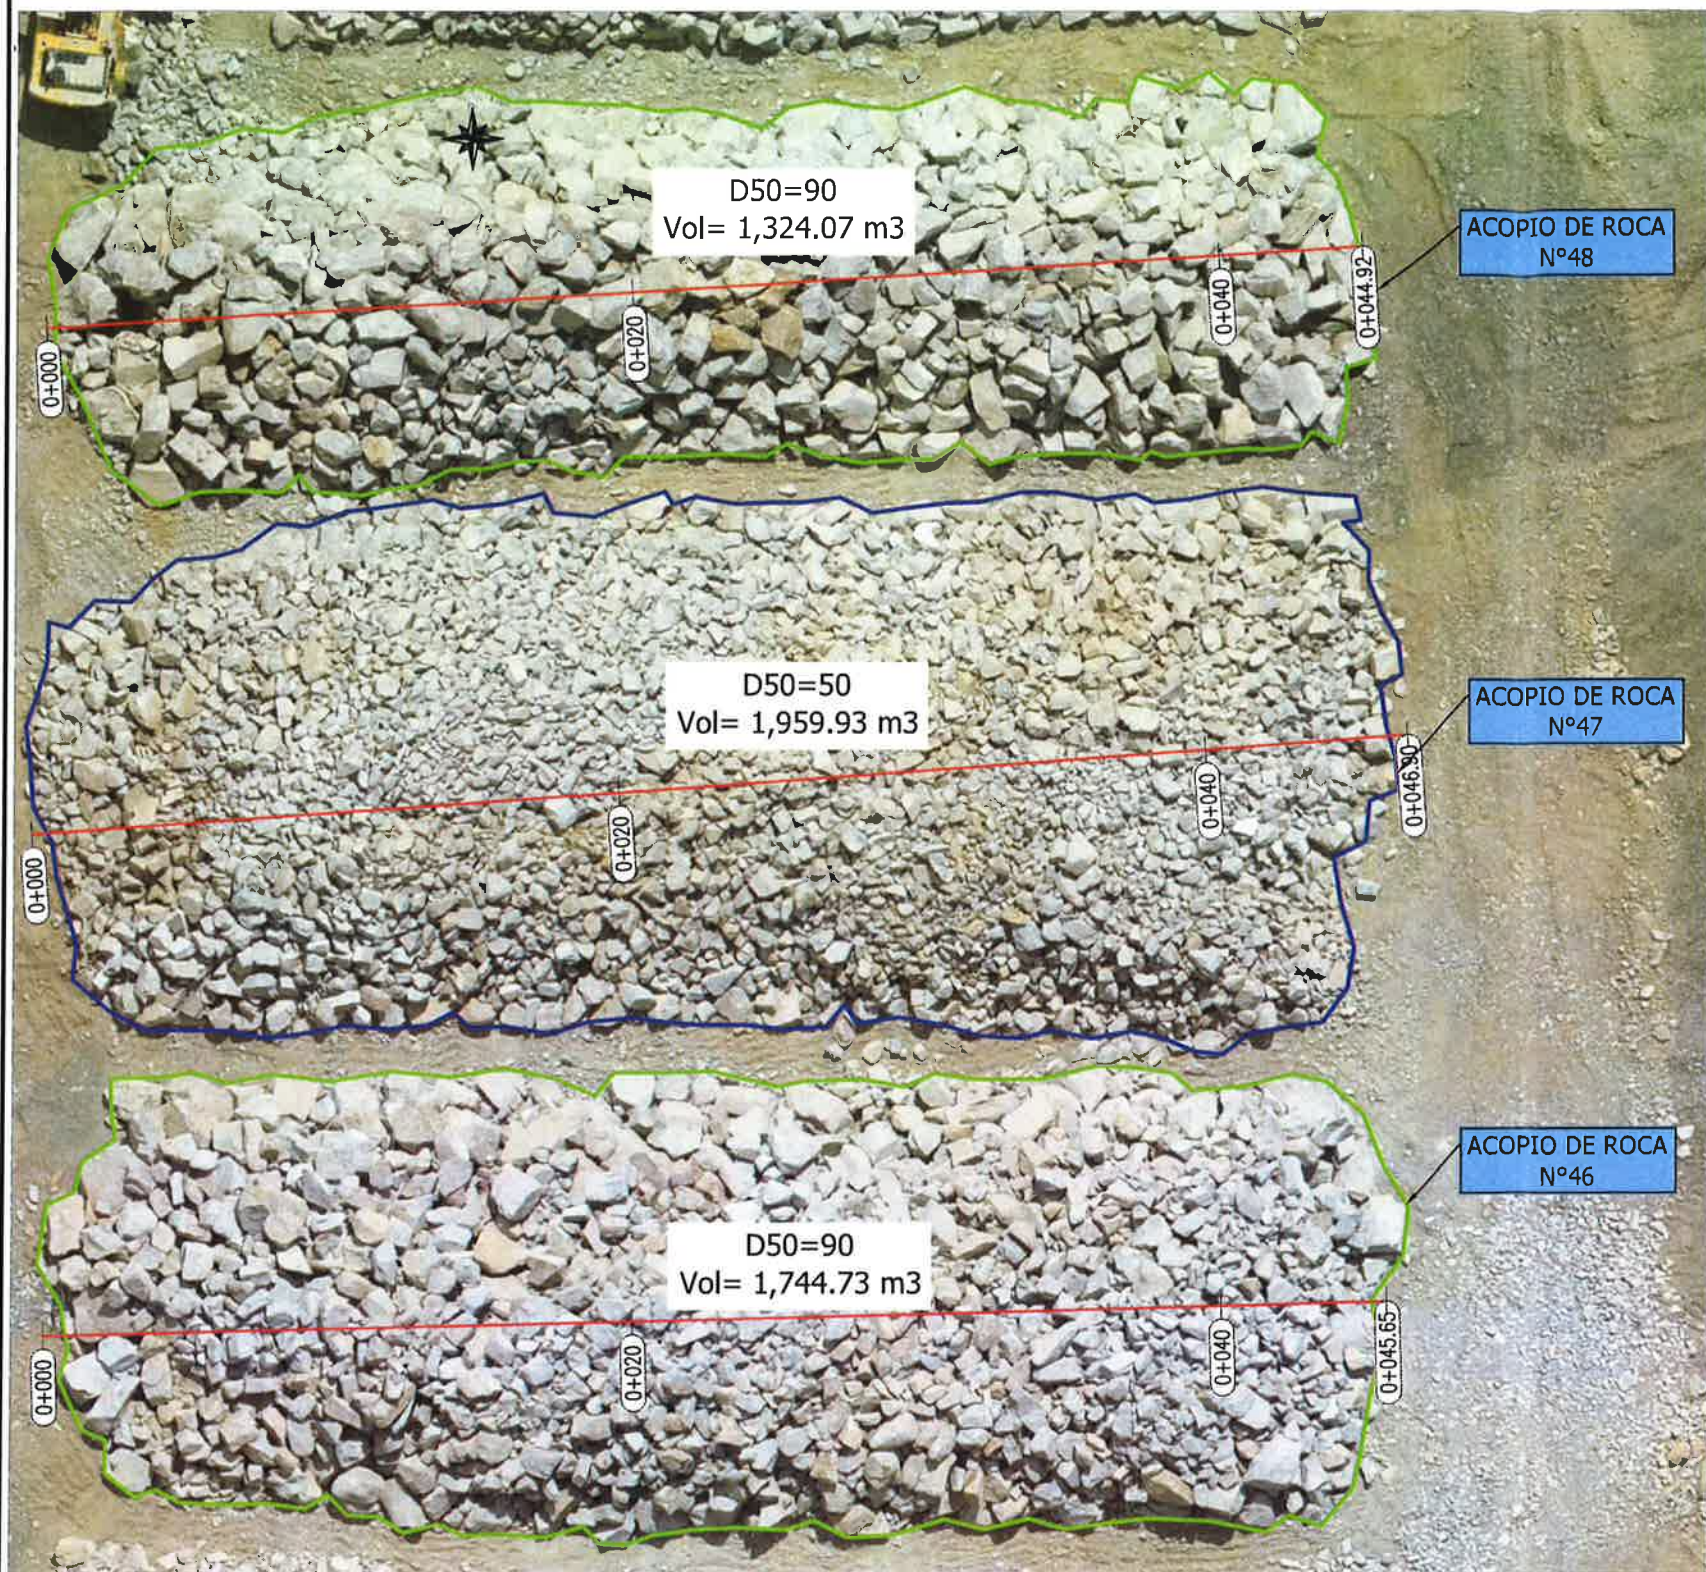
CÓDIGO DEL PLANO:
CO-PE-1PE406-GE-D-053-VAL-8-007




VISTA EN PLANTA – ACOPIO DE ROCA N°46, N°47 y N°48– Plataforma N°6
ESC:1/200

VOLUMEN EN ACOPIO N°46 - TAYCA					
Partida	Status	Descripcion	Tipo	Unidad de medida	Volumen
5.1	Cerrado	Selección y Acopio de Roca (Acuerdo al diseño y por Tipo)	D50=90	m3	1,744.73
TOTAL					1,744.73

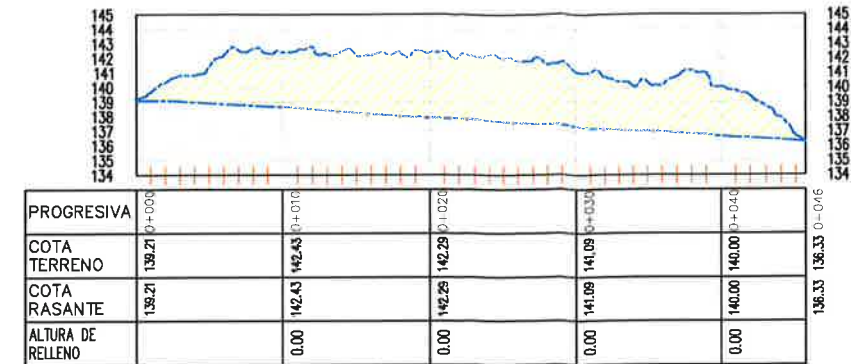
Emerjildo Juber Espinoza Bañez
JEFE DE TOPOGRAFIA
CONSORCIO CANTERAS RIOS CASMA - HUARMEY
OHLA Posada



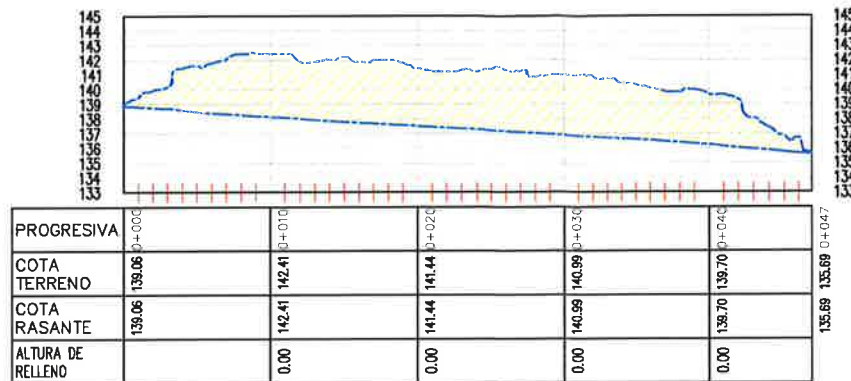PERFIL LONGITUDINAL – ACOPIO N°46
ESC:1/500



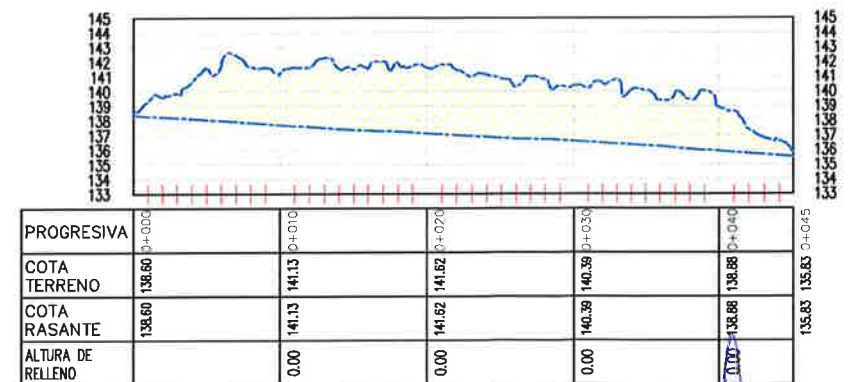PERFIL LONGITUDINAL – ACOPIO N°47
ESC:1/500



PERFIL LONGITUDINAL – ACOPIO N°48
ESC:1/500

GROBER DENES RODRIGUEZ SALINAS
INGENIERO CIVIL
Reg: CIP N° 67445

VOLUMEN EN ACOPIO N°47 - TAYCA					
Partida	Status	Descripcion	Tipo	Unidad de medida	Volumen
5.1	Cerrado	Selección y Acopio de Roca (Acuerdo al diseño y por Tipo)	D50=50	m3	1,959.93
TOTAL					1,959.93

VOLUMEN EN ACOPIO N°48 - TAYCA					
Partida	Status	Descripcion	Tipo	Unidad de medida	Volumen
5.1	Cerrado	Selección y Acopio de Roca (Acuerdo al diseño y por Tipo)	D50=90	m3	1,324.07
TOTAL					1,324.07

UBICACIÓN:

ROO	05.2023	EMITIDO PARA APROBACIÓN	MI
REV	N°	FECHA	DESCRIPCIÓN DE LA REVISIÓN
			REVISADO DIRECTOR

FECHA	FIRMA
24.05.2023	Juber Espinoza
24.05.2023	Peter Marcelo
24.05.2023	Max Huaman
24.05.2023	Hernan Ayulo
24.05.2023	José Cabello

CONSORCIO CANTERAS RIOS CASMA - HUARMEY

OHLA Posada
Perú

PERÚ Presidencia del Consejo de Ministros

RECONSTRUCCIÓN
CON CAMBIOS

PROYECTO:
"ENTREGA DE LAS DEFENSAS RIBEREÑAS DE LOS RÍOS CASMA Y HUARMEY (PAQUETE 4)"

PLANO:
PLATAFORMA N°6
ACOPIO DE ROCA N° 46~48
TAYCA

ESPECIALIDAD:
TOPOGRAFÍA

USO:
GENERAL

ZONA:
RÍO HUERMEY-HUARMEY-ANCASH

ESCALA:	FECHA:	REV:
INDICADAS	24.05.2023	ROO

CÓDIGO DEL PLANO:
CO-PE-1PE406-GE-D-053-VAL-8-007