

PROYECTO	:	"PAQUETE 4: ENTREGA DE LAS DEFENSAS RIBEREÑAS DE LOS RÍOS CASMA Y HUARMEY"		
CONTRATO	:	P1- OPERADOR DE CANTERAS HUARMEY		
CODIGO DE PROYECTO	:	2501291	REGISTRO N°	T1 - LB - AR - 057
UBICACIÓN	:	HUARMEY SECTOR 1 PARTE ALTA	FECHA	25/05/2023
PLANO DE REFERENCIA	:	CO-PE-1PE406-GE-D-055-VAL-8-009	PROGRESIVA	16+500
DESCRIPCIÓN GENERAL	:	LIBERACION DE ACOPIO DE ROCA N°49 - TIPO D50=50 - TAYCA		

INSPECCION TOPOGRAFICA

ITEM	DESCRIPCION TOPOGRAFICA	NOTAS	CONFORME	NO CONFORME
001	Marcos preliminares	Verificado	☒	☐
002	Línea base de topografía	Verificado	☒	☐
003	Nivelación de los Rellenos	N/A	☐	☐
004	Nivelación final de los Rellenos	N/A	☐	☐
005	Layout de estacas	Delimitado	☒	☐
006	Nivelación de la excavación	N/A	☐	☐
007	Nivelación final de la excavación	N/A	☐	☐
008	Niveles y geometría	Conforme	☒	☐
009	Revisión de limpieza y remoción	N/A	☐	☐
010	Verificación de equipo topográfico	Verificado	☒	☐
011	Certificado de Calibración	Conforme	☒	☐

OBSERVACIONES:

VOLUMEN:

MATERIAL PROCEDENTE DE CANTERA TAYCA 1

VOLUMEN ACTUAL: 1,884.82 m3

[Signature]
Emerjildo Juber Espinoza Bañez
JEFE DE TOPOGRAFIA
CONSORCIO CANTERAS RIOS CASMA - HUARMEY

OHLA
Perú

OHLA

[Signature]
Alan O. Castillo Arevalo
ESPECIALISTA DE CALIDAD - CIP-103387
DEFENSAS RIBEREÑAS DE LOS RIOS CASMA Y HUARMEY

AREA:

OHLA
CIP-103387
COORDINADOR DE TOPOGRAFIA DE OBRAS DEFENSAS RIBEREÑAS DE LOS RIOS CASMA Y HUARMEY
25-05-23

Subcontratista:

Nombre:

Cargo:

[Signature]
Hernán Ayala
INGENIERO RESIDENTE DE OBRA
CONSORCIO CANTERAS RIOS CASMA - HUARMEY

OHLA
Perú

Contratista:

Nombre:

Cargo:

[Signature]
ING. JULIO BERGAL DELGADO VALDIVIA
RESIDENTE DE OBRA
CIP 213298
CONSORCIO CANTERAS RIOS CASMA Y HUARMEY

OHLA
Perú

Supervisión de Calidad:

Nombre:

Cargo:

[Signature]
GROBER DENES
RODRIGUEZ SALINAS
INGENIERO CIVIL
Reg: CIP N° 67445

OHLA
Perú

Gerente de proyecto:

Nombre:

Cargo:


[Signature]
Bernardo Y. Ascón Cabrera
Ingeniero Civil
Registro: CIP N° 52859

OHLA
Perú

PROYECTO	"PAQUETE 4: ENTREGA DE LAS DEFENSAS RIBEREÑAS DE LOS RÍOS CASMA Y HUARMEY"		
CONTRATO	P1- OPERADOR DE CANTERAS HUARMEY		
CODIGO DE PROYECTO	2501291	REGISTRO N° :	T1 - LB - AR - 057
UBICACIÓN	HUARMEY SECTOR 1 PARTE ALTA	FECHA :	25/05/2023
PLANO DE REFERENCIA	CO-PE-1PE406-GE-D-055-VAL-8-009	PROGRESIVA :	16+500
DESCRIPCIÓN GENERAL	LIBERACION DE ACOPIO DE ROCA N°49 - TIPO D50=50 - TAYCA		

ESQUEMA TOPOGRÁFICO:

ACOPIO N°49 D50=50
Vol= 1.884.82 m3

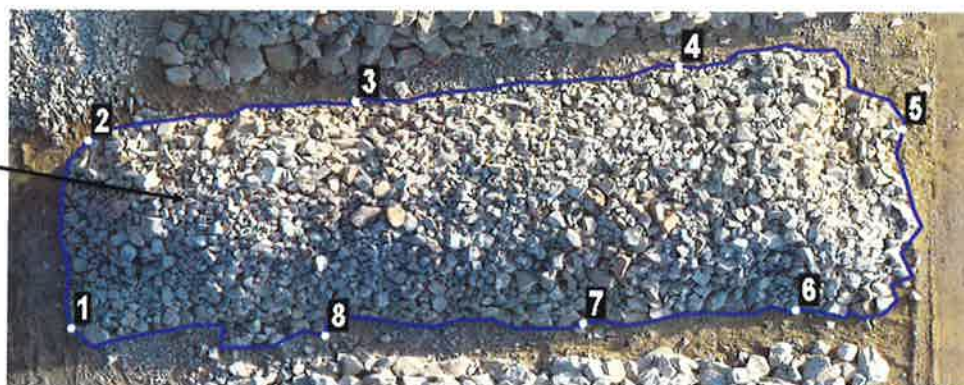[illegible]**OBSERVACIONES:**

MATERIAL PROCEDENTE DE CANTERA TAYCA 1

VOLUMEN ACTUAL: 1.884.82 m3

Emerjil
JE DE TOPOGRAFIA
CONSORCIO
CASA Pesada

COPIA

COPISTOMOS PIVET (COP) COPACUITA

COORDINADOR DE TROPICANA DE TERRA OFFENSIVA

COORDINADOR DE TROPICANA DE TERRA OFFENSIVA

Subcontratista:

Nombre:

Cargo: **Hernán Ayala Li**
INGENIERO RESIDENTE DE OBRA
Fecha: **10** CANTERAS RIOS CASMA • HUARMAY
Firma: **E. OHLA** *Resada*

Contratista:	
--------------	--

Nombre

Cargo: ING. JULIO BEDREA DELGADO VALDIVIA
Fecha: RESIDUO DE OBRA
CIP 213298
DEFENSAS ISERITAS DE LOS RIOS CAMA - GUARMEY

Firma:

Supervisión de Calidad:


Nombre:

Cargo: ROBERTO DENES
RODRIGUEZ SALINAS
Fecha: INGENIERO CIVIL
Firma: Reg. CIP N° 67445
26/05/2022

Gerente de proyecto:

Nombre*

Cargo: 
Fecha: Bernardo Y. Ascón Cabrera
Firma: Ingeniero Civil
Registro, CIP N° 52859
31-1-2023

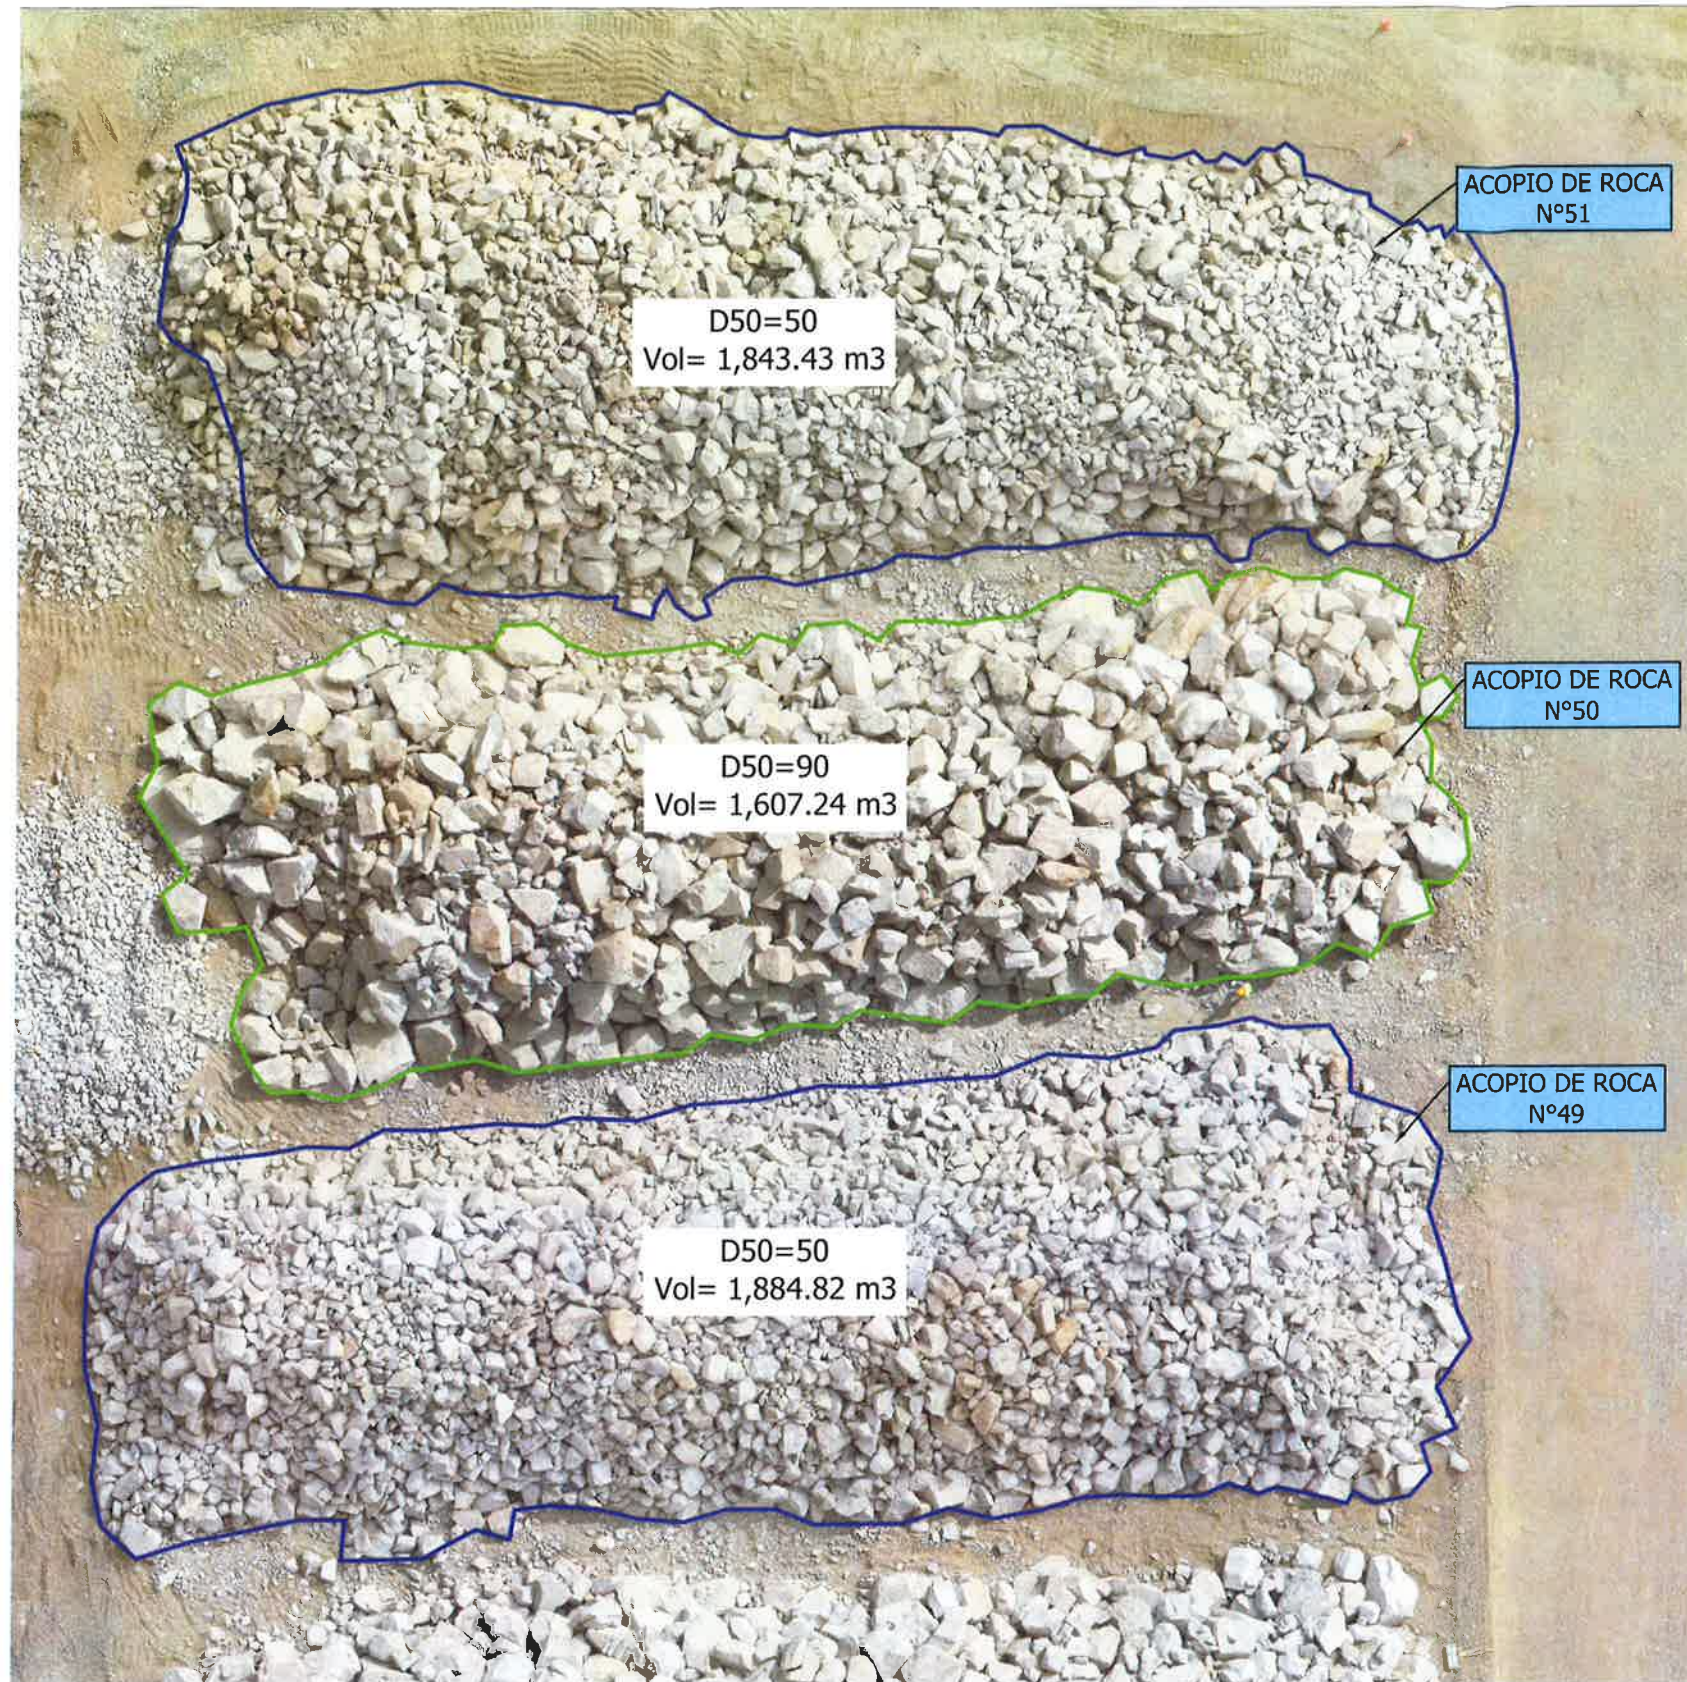

VISTA EN PLANTA – ACOPIO DE ROCA N°49, N°50 y N°51– Plataforma N°6
ESC:1/200

VOLUMEN EN ACOPIO N°49 - TAYCA					
Partida	Status	Descripcion	Tipo	Unidad de medida	Volumen
5.1	Cerrado	Selección y Acopio de Roca (Acuerdo al diseño y por Tipo)	D50=50	m3	1,884.82
TOTAL					1,884.82

VOLUMEN EN ACOPIO N°50 - TAYCA					
Partida	Status	Descripcion	Tipo	Unidad de medida	Volumen
5.1	Cerrado	Selección y Acopio de Roca (Acuerdo al diseño y por Tipo)	D50=50	m3	1,607.24
TOTAL					1,607.24

VOLUMEN EN ACOPIO N°51 - TAYCA					
Partida	Status	Descripcion	Tipo	Unidad de medida	Volumen
5.1	Cerrado	Selección y Acopio de Roca (Acuerdo al diseño y por Tipo)	D50=90	m3	1,843.43
TOTAL					1,843.43

ROBER DENES
RODRIGUEZ SALINAS
INGENIERO CIVIL
Reg: CIP N° 67445

OHILA
ING. JULIO BEDRIZAL DELGADO VALDIVIA
RESIDENTE DE OBRA
CIP 213298
JEFE DE OBRAS RIBERENAS DE LOS RIOS CASMA Y HUARMEY

Emerjildo Juber Espinoza Bañez
JEFE DE TOPOGRAFIA
CONSORCIO CANTERAS RIOS CASMA - HUARMEY
OHILA Pasada

Herman Ayulo Li
INGENIERO RESIDENTE DE OBRA
CONSORCIO CANTERAS RIOS CASMA - HUARMEY
OHILA Pasada



REV	N°	FECHA	DESCRIPCION DE LA REVISION	REVISADO	DIRECTOR
ROO	05.2023	EMITIDO PARA APROBACION		MM	
DISEÑO	Juber Espinoza	25.05.2023			
DIBUJO	Peter Marcelo	25.05.2023			
REVISION	Max Huaman	25.05.2023			
APROBACION	Hernan Ayulo	25.05.2023			
DIRECTOR DE PROYECTO	José Cabello	25.05.2023			

CONSORCIO CANTERAS RIOS CASMA - HUARMEY

OHILA Pasada

PERU Presidencia del Consejo de Ministros

RECONSTRUCCIÓN
CON CAMBIOS

PROYECTO:
"ENTREGA DE LAS DEFENSAS
RIBERENAS DE LOS RIOS CASMA
Y HUARMEY (PAQUETE 4)"

PLANO
PLATAFORMA N°6
ACOPIO DE ROCA N° 45
TAYCA

ESPECIALIDAD :
TOPOGRAFIA

USO :
GENERAL


ZONA :
RIO HUERMEY-HUARMEY-ANCASH

ESCALA :
INDICADAS

FECHA :
25.05.2023

REV :
R00

CODIGO DEL PLANO :
CO-PE-1PE406-GE-D-055-VAL-8-009

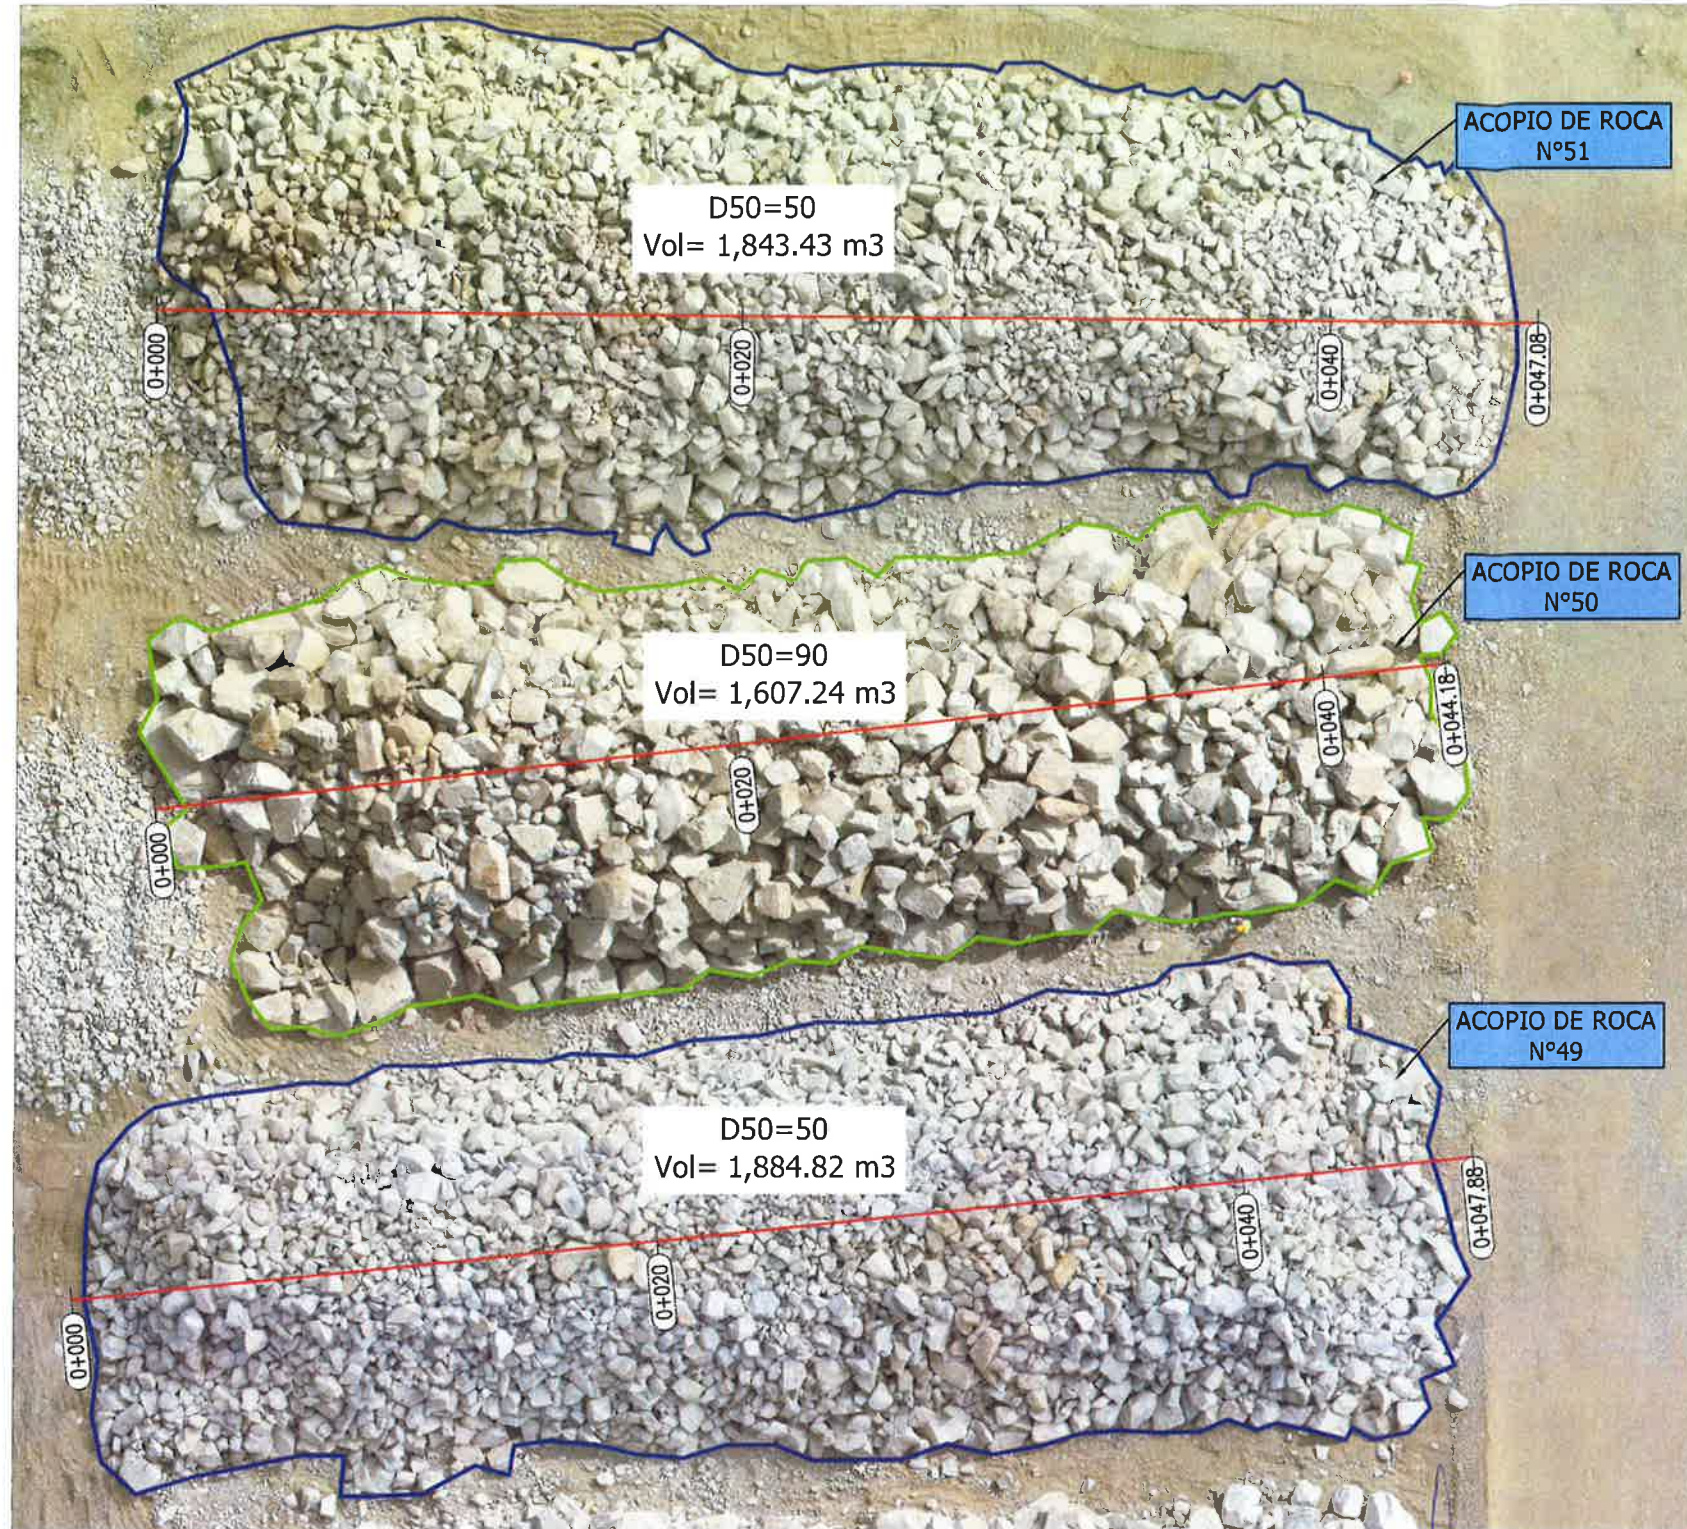


VISTA EN PLANTA – ACOPIO DE ROCA N°49, N°50 y N°51– Plataforma N°6
ESC:1/250


VOLUMEN EN ACOPIO N°49 - TAYCA					
Partida	Status	Descripcion	Tipo	Unidad de medida	Volumen
5.1	Cerrado	Selección y Acopio de Roca (Acuerdo al diseño y por Tipo)	D50=50	m3	1,884.82
TOTAL					1,884.82

GROBER DENES
RODRIGUEZ SALINAS
INGENIERO CIVIL
Reg: CIP N° 67445


Emerjildo Juber Espinoza Bañez
JEFE DE TOPOGRAFIA
CONSORCIO CANTERAS RIOS CASMA - HUARMEY
OHLA Posada

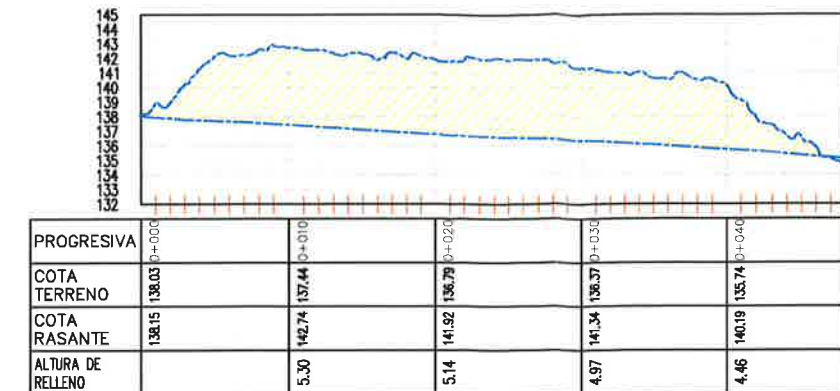

PERFIL LONGITUDINAL – ACOPIO N°49
ESC:1/500

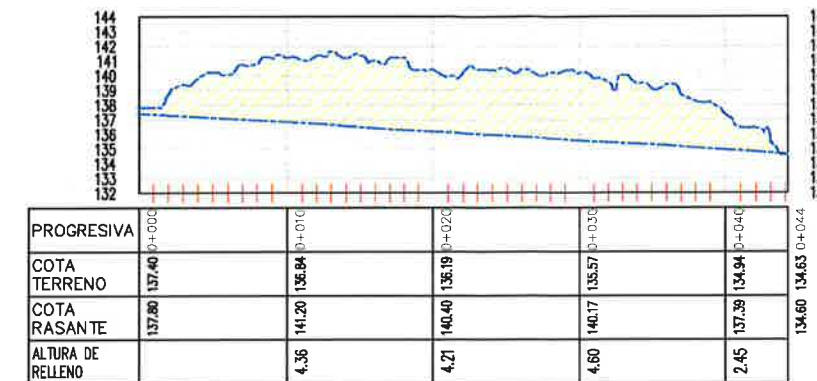

PERFIL LONGITUDINAL – ACOPIO N°50
ESC:1/500

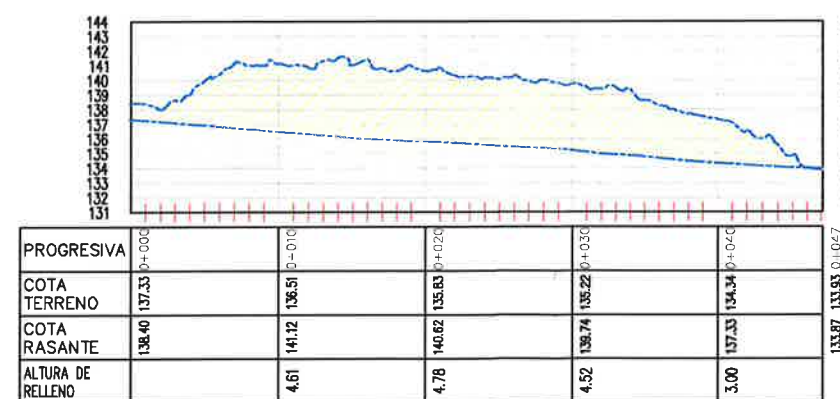

PERFIL LONGITUDINAL – ACOPIO N°51
ESC:1/500

VOLUMEN EN ACOPIO N°50 - TAYCA					
Partida	Status	Descripcion	Tipo	Unidad de medida	Volumen
5.1	Cerrado	Selección y Acopio de Roca (Acuerdo al diseño y por Tipo)	D50=50	m3	1,607.24
TOTAL					1,607.24

VOLUMEN EN ACOPIO N°51 - TAYCA					
Partida	Status	Descripcion	Tipo	Unidad de medida	Volumen
5.1	Cerrado	Selección y Acopio de Roca (Acuerdo al diseño y por Tipo)	D50=90	m3	1,843.43
TOTAL					1,843.43



ROO	FECHA	EMITIDO PARA APROBACIÓN	WH
05.2023	25.05.2023	Juber Espinoza	
05.2023	25.05.2023	Peter Marcelo	
05.2023	25.05.2023	Max Huaman	
05.2023	25.05.2023	Hernan Ayulo	
05.2023	25.05.2023	José Ceballos	

CONSORCIO CANTERAS RIOS CASMA - HUARMEY
OHLA Posada
Perú

PERU Presidencia
del Consejo de Ministros

RECONSTRUCCIÓN
CON CAMBIOS

PROYECTO:
"ENTREGA DE LAS DEFENSAS
RIBERENAS DE LOS RIOS CASMA
Y HUARMEY (PAQUETE 4)"

PLANO
PLATAFORMA N°6
ACOPIO DE ROCA N° 49~51
TAYCA

ESPECIALIDAD :
TOPOGRAFIA

USO :
GENERAL

ZONA :
RIO HUERMEY-HUARMEY-ANCASH

ESCALA :
INDICADAS

FECHA :
25.05.2023

REV :
R00

CÓDIGO DEL PLANO :
CO-PE-1PE406-GE-D-055-VAL-8-009