

PROYECTO : "PAQUETE 4: ENTREGA DE LAS DEFENSAS RIBEREÑAS DE LOS RÍOS CASMA Y HUARMEY"
CONTRATO : P1- OPERADOR DE CANTERAS HUARMEY
CODIGO DE PROYECTO : 2501291 **REGISTRO N° :** T1 - LB - AR - 058
UBICACIÓN : HUARMEY SECTOR 1 PARTE ALTA **FECHA :** 25/05/2023
PLANO DE REFERENCIA : CO-PE-1PE406-GE-D-055-VAL-8-009 **PROGRESIVA :** 16+500
DESCRIPCIÓN GENERAL : LIBERACION DE ACOPIO DE ROCA N°50 - TIPO D50=90 - TAYCA

INSPECCION TOPOGRAFICA

ITEM	DESCRIPCION TOPOGRAFICA	NOTAS	CONFORME	NO CONFORME
001	Marcos preliminares	Verificado	☒	☐
002	Línea base de topografía	Verificado	☒	☐
003	Nivelación de los Rellenos	N/A	☐	☐
004	Nivelación final de los Rellenos	N/A	☐	☐
005	Layout de estacas	Delimitado	☒	☐
006	Nivelación de la excavación	N/A	☐	☐
007	Nivelación final de la excavación	N/A	☐	☐
008	Niveles y geometría	Conforme	☒	☐
009	Revisión de limpieza y remoción	N/A	☐	☐
010	Verificación de equipo topográfico	Verificado	☒	☐
011	Certificado de Calibración	Conforme	☒	☐

OBSERVACIONES:

VOLUMEN: MATERIAL PROCEDENTE DE CANTERA TAYCA 1
VOLUMEN ACTUAL: 1,607.24 m3



AREA:


Alan O. Castillo Arévalo
 ESPECIALISTA DE CALIDAD - CIP-103387
 DEFENSAS RIBEREÑAS DE LOS RÍOS CASMA Y HUARMEY

Jorge Juber Espinoza Bañez
 JEFE DE TOPOGRAFIA
 CONSORCIO CANTERAS RIOS CASMA - HUARMEY





CHRISTOPHER RIVER COPA COPACUTRA
 COORDINADOR DE TOPOGRAFIA DE OBRAS DE OBRAS
 DEFENSAS RIBEREÑAS DE LOS RÍOS CASMA Y HUARMEY

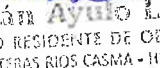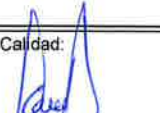Subcontratista: Nombre:  Cargo: INGENIERO RESIDENTE DE OBRA Fecha: 25/05/23 Firma:  OHLA Perú	Contratista: Nombre:  Cargo: INGENIERO RESIDENTE DE OBRA Fecha: 25/05/23 Firma:  OHLA Perú	Supervisión de Calidad: Nombre:  Cargo: INGENIERO CIVIL Fecha: 26/05/2023 Firma:  OHLA Perú	Gerente de proyecto: Nombre:  Cargo: INGENIERO CIVIL Fecha: 25-05-23 Firma:  OHLA Perú
--	---	--	---

PROYECTO	"PAQUETE 4: ENTREGA DE LAS DEFENSAS RIBEREÑAS DE LOS RÍOS CASMA Y HUARMEY"		
CONTRATO	P1- OPERADOR DE CANTERAS HUARMEY		
CODIGO DE PROYECTO	2501291	REGISTRO N° :	T1 - LB - AR - 058
UBICACIÓN	HUARMEY SECTOR 1 PARTE ALTA	FECHA :	25/05/2023
PLANO DE REFERENCIA	CO-PE-1PE406-GE-D-055-VAL-8-009	PROGRESIVA :	16+500
DESCRIPCIÓN GENERAL	LIBERACION DE ACOPIO DE ROCA N°50 - TIPO D50=90 - TAYCA		

ESQUEMA TOPOGRÁFICO:

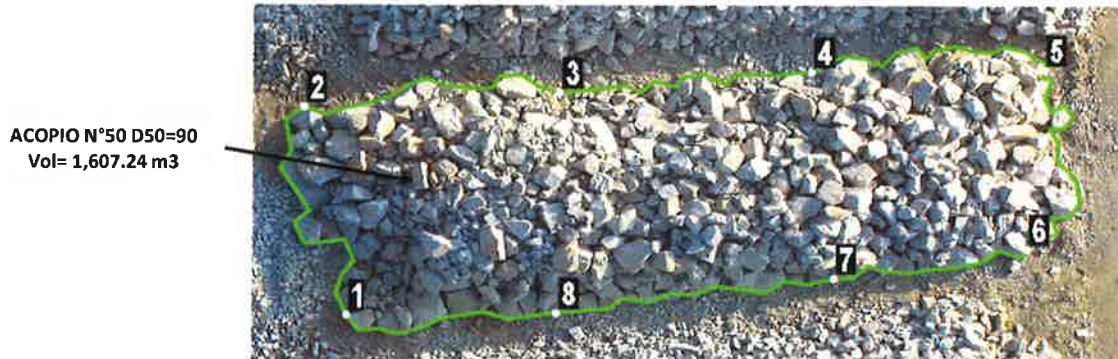[illegible]**OBSERVACIONES:**


MATERIAL PROCEDENTE DE CANTERA TAYCA 1

VOLUMEN ACTUAL: 1,607.24 m3

Emergente Juber Espinoza Uñez
DE TOPOGRAFIA
CONSERVACION INTERAS RIOS CASMA - HUARME
HILA Posada

OHLA
 CHRISTOPHER ARBER COMA COPACUITA
 COORDINADOR DE TOPOGRAFIA DE OBRAS DE INFRA
 ESTRUCTURAS DE LOS RIOS Y CANALES
 35-05-76

Subcontratista: Nombre: <u>Hernán Ayulo Li</u> Cargo: <u>INGENIERO RESIDENTE DE OBRA</u> Fecha: <u>23/05/23</u> Firma: <u>[Firma]</u>	Contratista: Nombre: <u>OHILA</u> Cargo: <u>ING. JULIO REDRAL DELGADO VALDIVIA</u> Fecha: <u>23/05/23</u> Firma: <u>[Firma]</u>	Supervisión de Calidad: Nombre: <u>ROBERTO DENES</u> Cargo: <u>RODRIGUEZ SALINAS</u> Fecha: <u>26/05/2023</u> Firma: <u>[Firma]</u>	Gerente de proyecto: Nombre: <u>Bernardo Y. Ascón Cabrera</u> Cargo: <u>Ingeniero Civil</u> Fecha: <u>31-05-23</u> Firma: <u>[Firma]</u>
--	--	--	---

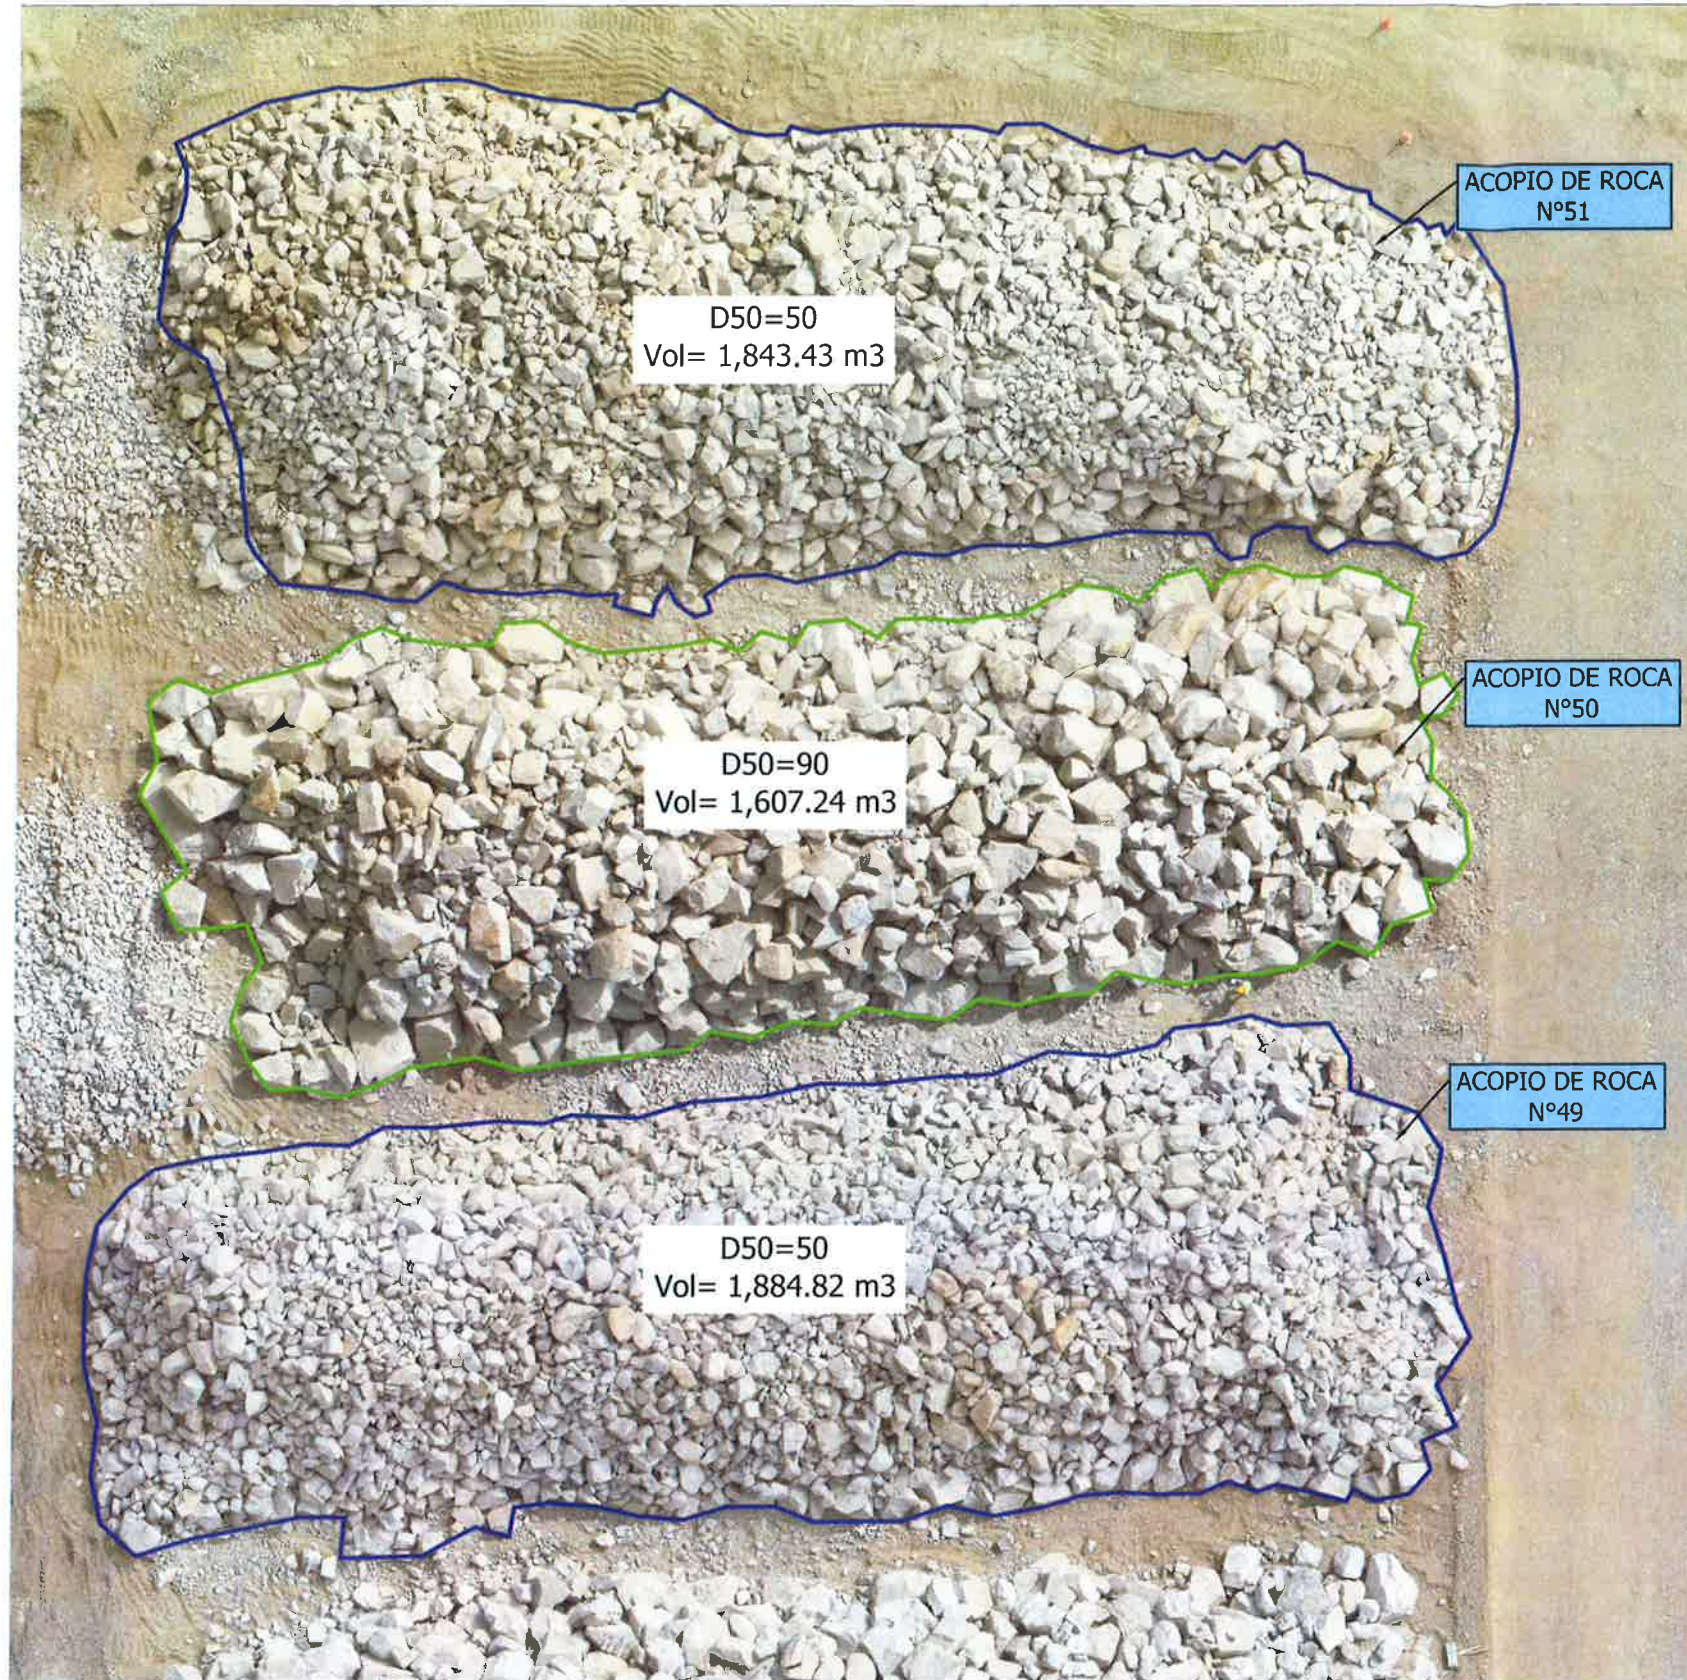

VISTA EN PLANTA – ACOPIO DE ROCA N°49, N°50 y N°51– Plataforma N°6
ESC:1/200

VOLUMEN EN ACOPIO N°49 - TAYCA					
Partida	Status	Descripcion	Tipo	Unidad de medida	Volumen
5.1	Cerrado	Selección y Acopio de Roca (Acuerdo al diseño y por Tipo)	D50=50	m3	1,884.82
TOTAL					1,884.82

VOLUMEN EN ACOPIO N°50 - TAYCA					
Partida	Status	Descripcion	Tipo	Unidad de medida	Volumen
5.1	Cerrado	Selección y Acopio de Roca (Acuerdo al diseño y por Tipo)	D50=50	m3	1,607.24
TOTAL					1,607.24

VOLUMEN EN ACOPIO N°51 - TAYCA					
Partida	Status	Descripcion	Tipo	Unidad de medida	Volumen
5.1	Cerrado	Selección y Acopio de Roca (Acuerdo al diseño y por Tipo)	D50=90	m3	1,843.43
TOTAL					1,843.43

GROBER DENES
RODRIGUEZ SALINAS
INGENIERO CIVIL
Reg: CIP N° 67445

ING. JULIO BEDUINO DELGADO VALDIVIA
RESIDENTE DE OBRA
CIP 213298
LUGARAS RIBERENAS DE LOS RIOS CASMA - HUARMEY

Emerjildo Juber Espinoza Bañez
JEFE DE TOPOGRAFIA
CONSORCIO CANTERAS RIOS CASMA - HUARMEY
OHLA Rosada
Perú

Hernán Ayulo Li
INGENIERO RESIDENTE DE OBRA
CONSORCIO CANTERAS RIOS CASMA - HUARMEY
OHLA Rosada
Perú

UBICACIÓN:

ROO	05.2023	EMITIDO PARA APROBACIÓN	MH
REV	N°	FECHA	DESCRIPCIÓN DE LA REVISIÓN
DISEÑO	Juber Espinoza	25.05.2023	
DIBUJO	Peter Marcelo	25.05.2023	
REVISIÓN	Max Huaman	25.05.2023	
APROBACIÓN	Hernon Ayulo	25.05.2023	
DIRECTOR DE PROYECTO	José Cobello	25.05.2023	

CONSORCIO CANTERAS RIOS CASMA - HUARMEY

PERU Presidencia del Consejo de Ministros

PROYECTO:
"ENTREGA DE LAS DEFENSAS
RIBERENAS DE LOS RIOS CASMA
Y HUARMEY (PAQUETE 4)"

PLANO
PLATAFORMA N°6
ACOPIO DE ROCA N° 45
TAYCA


ESPECIALIDAD :
TOPOGRAFIA

USO :
GENERAL

ZONA:
RIO HUERMEY-HUARMEY-ANCASH

ESCALA:	FECHA:	REV:
INDICADAS	25.05.2023	ROO

CÓDIGO DEL PLANO:
CO-PE-1PE406-GE-D-055-VAL-8-009

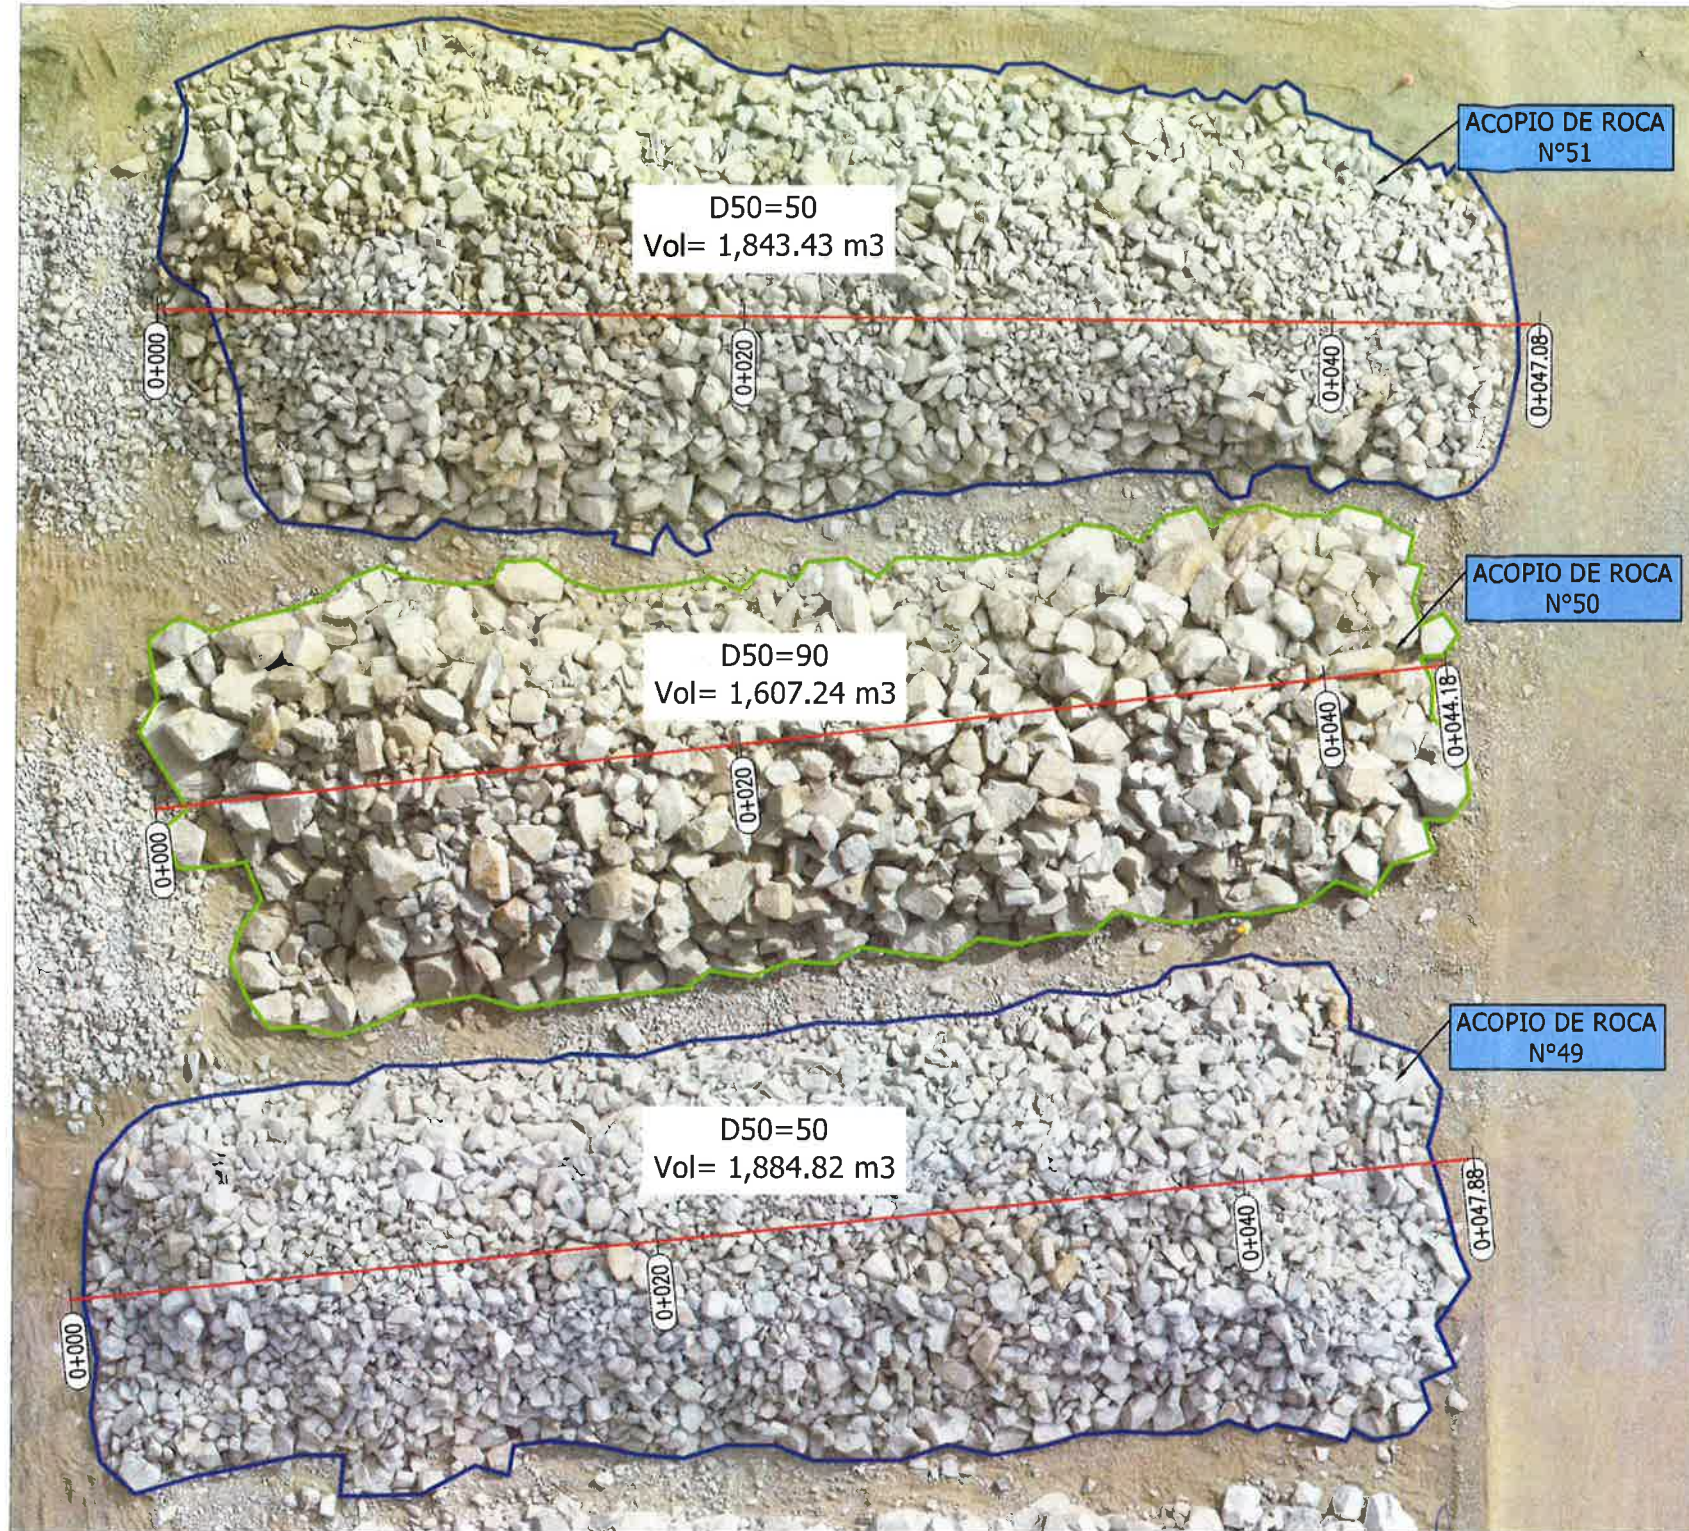


VISTA EN PLANTA – ACOPIO DE ROCA N°49, N°50 y N°51– Plataforma N°6
ESC:1/250


Emerjildo Juber Espinoza Bañez
JEFE DE TOPOGRAFIA
CONSORCIO CANTERAS RIOS CASMA - HUARMEY
OHLA Posada

VOLUMEN EN ACOPIO N°49 - TAYCA					
Partida	Status	Descripcion	Tipo	Unidad de medida	Volumen
5.1	Cerrado	Selección y Acopio de Roca (Acuerdo al diseño y por Tipo)	D50=50	m3	1,884.82
TOTAL					1,884.82


GROBER DENES RODRIGUEZ SALINAS
INGENIERO CIVIL
Reg: CIP N° 67445

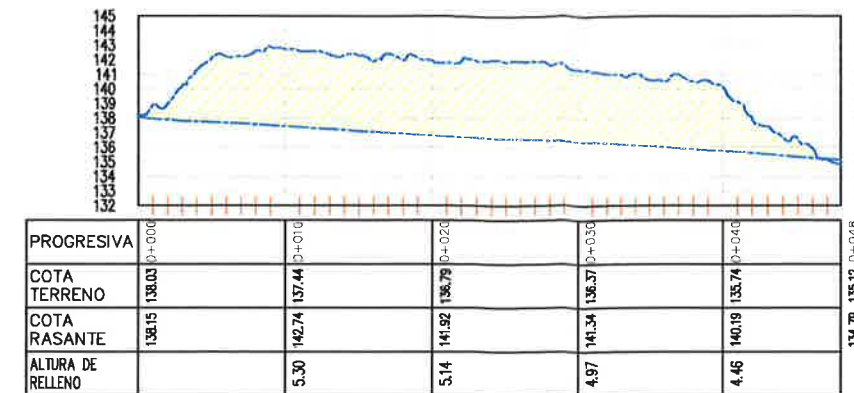

PERFIL LONGITUDINAL – ACOPIO N°49
ESC:1/500

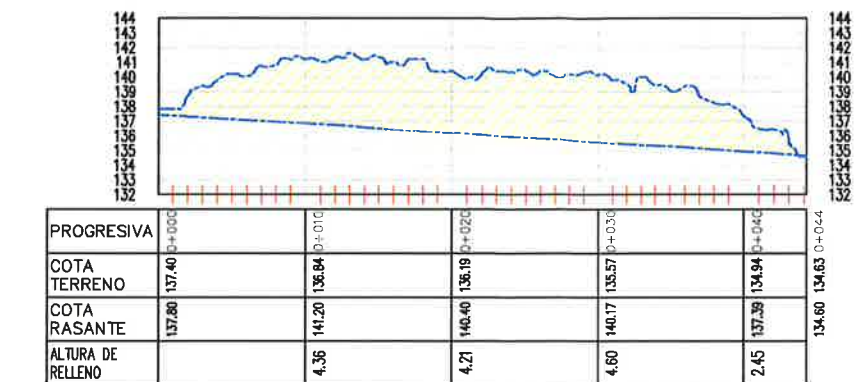

PERFIL LONGITUDINAL – ACOPIO N°50
ESC:1/500

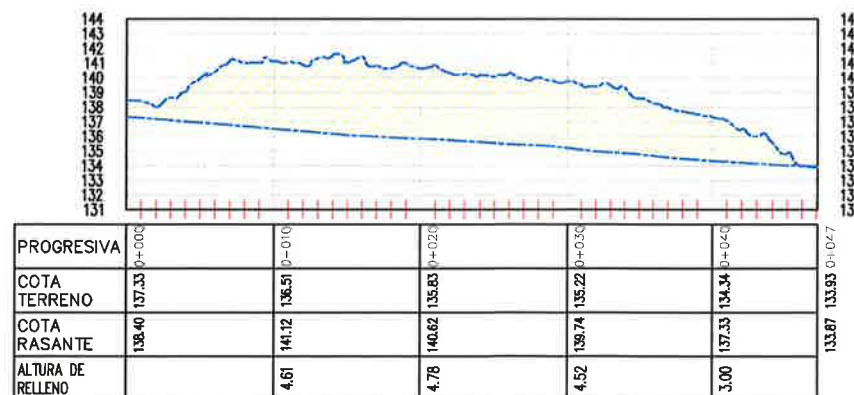

PERFIL LONGITUDINAL – ACOPIO N°51
ESC:1/500

VOLUMEN EN ACOPIO N°50 - TAYCA					
Partida	Status	Descripcion	Tipo	Unidad de medida	Volumen
5.1	Cerrado	Selección y Acopio de Roca (Acuerdo al diseño y por Tipo)	D50=50	m3	1,607.24
TOTAL					1,607.24

VOLUMEN EN ACOPIO N°51 - TAYCA					
Partida	Status	Descripcion	Tipo	Unidad de medida	Volumen
5.1	Cerrado	Selección y Acopio de Roca (Acuerdo al diseño y por Tipo)	D50=90	m3	1,843.43
TOTAL					1,843.43



ROO	FECHA	EMITIDO PARA APROBACIÓN	REVISADO	DIRECTOR
05.2023	25.05.2023	Juber Espinoza	Peter Marcelo	Max Huaman
05.2023	25.05.2023	Peter Marcelo	Max Huaman	Iernan Ayulo
05.2023	25.05.2023	Max Huaman	Iernan Ayulo	José Cobello

CONSORCIO CANTERAS RIOS CASMA - HUARMEY

OHLA Posada
Peru

PERU Presidencia del Consejo de Ministros

RECONSTRUCCIÓN
CON CAMBIOS

PROYECTO:
"ENTREGA DE LAS DEFENSAS
RIBEREÑAS DE LOS RÍOS CASMA
Y HUARMEY (PAQUETE 4)"

PLANO
PLATAFORMA N°6
ACOPIO DE ROCA N° 49~51
TAYCA

ESPECIALIDAD :
TOPOGRAFIA

USO :
GENERAL

ZONA :
RIO HUARMEY-HUARMEY-ANCASH

ESCALA :
INDICADAS

FECHA :
25.05.2023

REV :
R00

CÓDIGO DEL PLANO :
CO-PE-1PE406-GE-D-055-VAL-8-009