

PROYECTO	:	"PAQUETE 4: ENTREGA DE LAS DEFENSAS RIBEREÑAS DE LOS RÍOS CASMA Y HUARMEY"		
CONTRATO	:	P1- OPERADOR DE CANTERAS HUARMEY		
CODIGO DE PROYECTO	:	2501291	REGISTRO N° :	T1 - LB - AR - 059
UBICACIÓN	:	HUARMEY SECTOR 1 PARTE ALTA	FECHA :	25/05/2023
PLANO DE REFERENCIA	:	CO-PE-1PE406-GE-D-055-VAL-8-009	PROGRESIVA :	16+500
DESCRIPCIÓN GENERAL	:	LIBERACION DE ACOPIO DE ROCA N°51 - TIPO D50=50 - TAYCA		

INSPECCION TOPOGRAFICA

ITEM	DESCRIPCION TOPOGRAFICA	NOTAS	CONFORME	NO CONFORME
001	Marcos preliminares	Verificado	☒	☐
002	Línea base de topografía	Verificado	☒	☐
003	Nivelación de los Rellenos	N/A	☐	☐
004	Nivelación final de los Rellenos	N/A	☐	☐
005	Layout de estacas	Delimitado	☒	☐
006	Nivelación de la excavación	N/A	☐	☐
007	Nivelación final de la excavación	N/A	☐	☐
008	Niveles y geometría	Conforme	☒	☐
009	Revisión de limpieza y remoción	N/A	☐	☐
010	Verificación de equipo topográfico	Verificado	☒	☐
011	Certificado de Calibración	Conforme	☒	☐

OBSERVACIONES:
VOLUMEN: MATERIAL PROCEDENTE DE CANTERA TAYCA 1

VOLUMEN ACTUAL: 1,843.43 m3

AREA:

Alan O. Castillo Arévalo
ESPECIALISTA DE CALIDAD CIP 103307
DEFENSAS RIBEREÑAS DE LOS RÍOS CASMA Y HUARMEY

Emerjildo Juey Espinoza Bañez
JEFE DE TOPOGRAFIA
CONSORCIO CANTERAS RIOS CASMA + HUARMEY
OHLA Rosada
Perú


CHRISTOPHER RAMER COPA COPAQUIRA
COORDINADOR DE TOPOGRAFIA DE OBRAS DE DEFENSAS RIBEREÑAS DE LOS RÍOS CASMA Y HUARMEY
25-05-23

Subcontratista:

Nombre:

Cargo:

Hernán Ayulo Li
INGENIERO RESIDENTE DE OBRA
CONSORCIO CANTERAS RIOS CASMA + HUARMEY

OHLA Rosada
Perú

Contratista:

Nombre:

Cargo: 
ING. JULIO BERNAL DELGADO VALDIVIA
RESIDENTE DE OBRA
CIP 213298
DEFENSAS RIBEREÑAS DE LOS RÍOS CASMA Y HUARMEY

OHLA Rosada
Perú
25/5/23

Supervisión de Calidad:

Nombre:

Cargo:

ROBERTO ENES RODRIGUEZ SALINAS
INGENIERO CIVIL

Reg: CIP N° 67445
26/05/2023

Gerente de proyecto:

Nombre:

Cargo:


Bernardo Y. Ascón Cabrera
Ingeniero Civil
Registro, CIP N° 52859

OHLA Rosada
Perú
31-05-23

PROYECTO	"PAQUETE 4: ENTREGA DE LAS DEFENSAS RIBEREÑAS DE LOS RÍOS CASMA Y HUARMEY"		
CONTRATO	P1- OPERADOR DE CANTERAS HUARMEY		
CODIGO DE PROYECTO	2501291	REGISTRO N° :	T1 - LB - AR - 059
UBICACIÓN	HUARMEY SECTOR 1 PARTE ALTA	FECHA :	25/05/2023
PLANO DE REFERENCIA	CO-PE-1PE406-GE-D-055-VAL-8-009	PROGRESIVA :	16+500
DESCRIPCIÓN GENERAL	LIBERACION DE ACOPIO DE ROCA N°51 - TIPO D50=50 - TAYCA		

ESQUEMA TOPOGRÁFICO:

ACOPIO N°50 D50=90
Vol= 1,843.43 m3

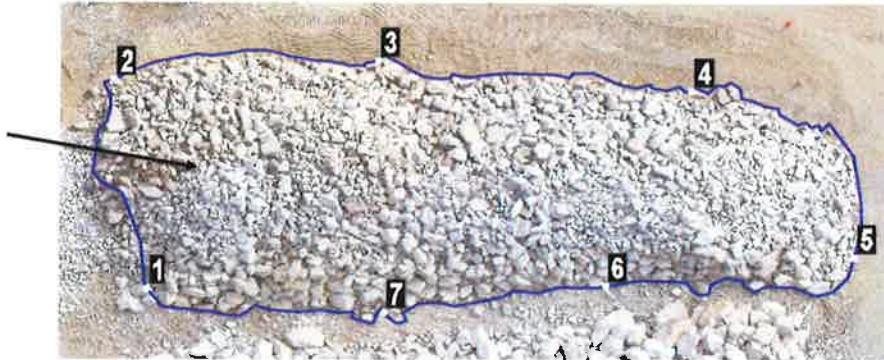[illegible]**OBSERVACIONES:**

MATERIAL PROCEDENTE DE CANTERA TAYCA 1

VOLUMEN ACTUAL: 1,843.43 m3

Emiliano Juber Espinoza Baños
JEFE DE TOPOGRAFIA
 COASERCA CANTERAS RIOS CASMA - HUARMAYO
OHILA Posada
 Perú



 CHRISTOPHER ROGER CORDA (COPACURA)
 COORDINADOR DO PROGRAMA DE PESSOAS OFFENSIVAS
 MINISTÉRIO DE JUSTIÇA - BRASIL

Subcontratista:

Nombre:

Cargo: **INGENIERO RESIDENTE DE OBRA**
 Fecha: **08/11/2014**
 Eirma: **Porla**

Contratista:	
--------------	--

Nombre:

Cargo: ING. JULIO BEDREGAL DELGADO VALDIVIA
 Fecha: RESIDENCIE DE OBRA
CIP 213298
EXPENSAS HONORARIAS DE LOS TIPOS CASMA - HUACUY
 Firma: 25/6/23

Supervisión de Calidad:

Nombre:

Cargo: **GROBER DENES**
RODRIGUEZ SALINAS


Fecha: **INGENIERO CIVIL**

Firma: **Reg: CIP N° 67445**
26/01/2023

Gerente de proyecto:

Nombre:

Cargo: 
Fecha: Bernardo Y. Ascón Cabrera
Ingeniero Civil
Firma: Registro. CIPN° 52859
31.65.33

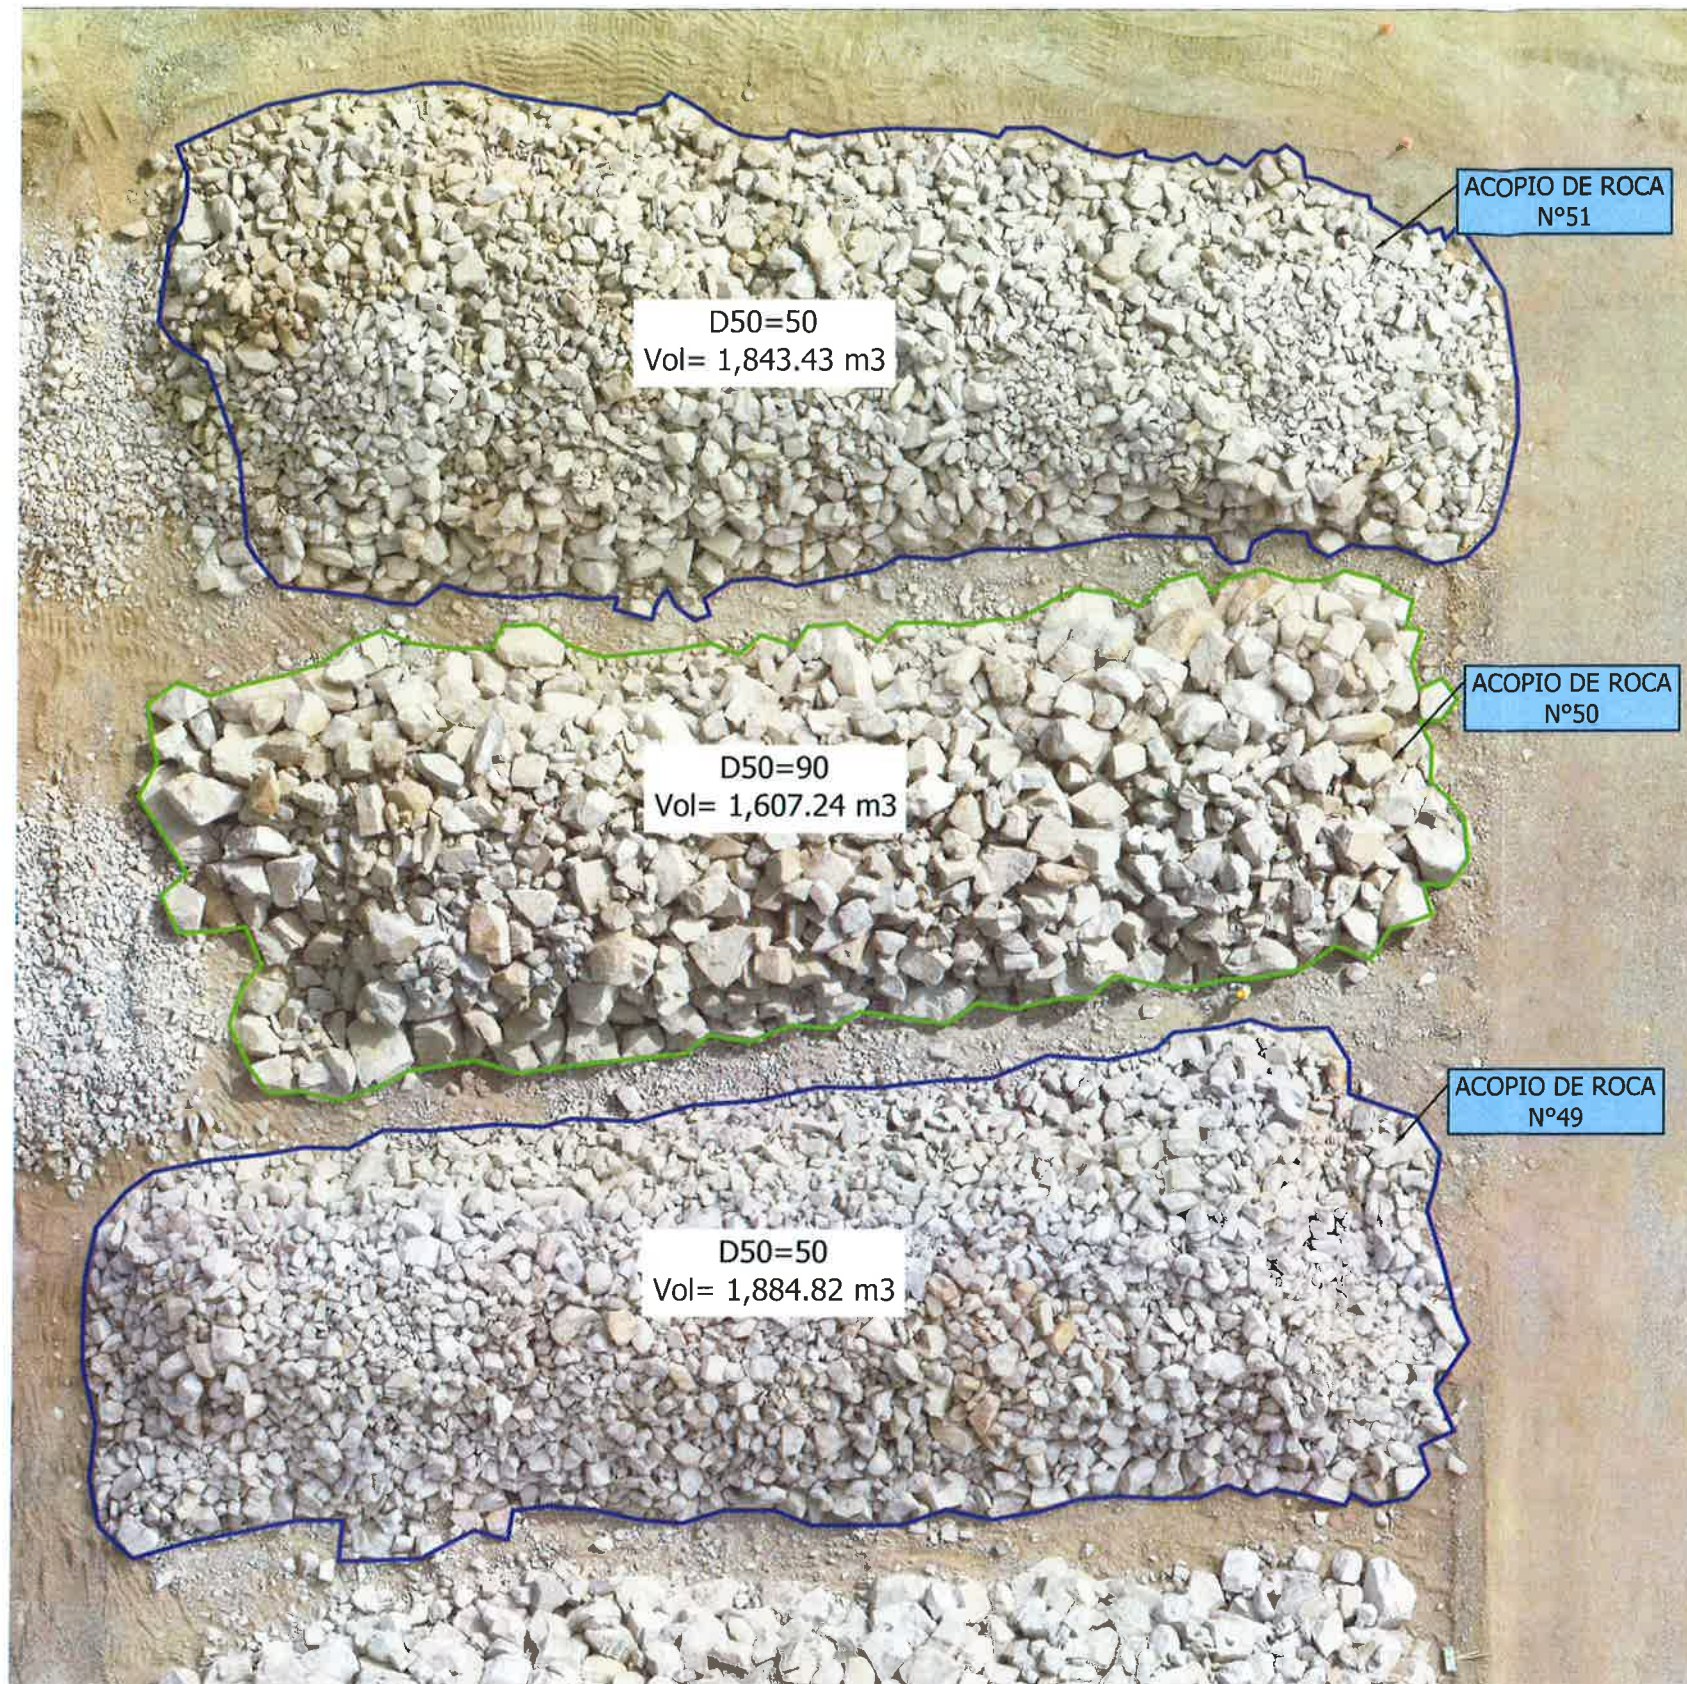

VISTA EN PLANTA – ACOPIO DE ROCA N°49, N°50 y N°51– Plataforma N°6
ESC:1/200

VOLUMEN EN ACOPIO N°49 - TAYCA					
Partida	Status	Descripcion	Tipo	Unidad de medida	Volumen
5.1	Cerrado	Selección y Acopio de Roca (Acuerdo al diseño y por Tipo)	D50=50	m3	1,884.82
TOTAL					1,884.82

VOLUMEN EN ACOPIO N°50 - TAYCA					
Partida	Status	Descripcion	Tipo	Unidad de medida	Volumen
5.1	Cerrado	Selección y Acopio de Roca (Acuerdo al diseño y por Tipo)	D50=50	m3	1,607.24
TOTAL					1,607.24

VOLUMEN EN ACOPIO N°51 - TAYCA					
Partida	Status	Descripcion	Tipo	Unidad de medida	Volumen
5.1	Cerrado	Selección y Acopio de Roca (Acuerdo al diseño y por Tipo)	D50=90	m3	1,843.43
TOTAL					1,843.43

GROBER DENES
RODRIGUEZ SALINAS
INGENIERO CIVIL
Reg: CIP N° 67445

OHILA
ING. JULIO REDY GAL DELGADO VALDIVIA
RESIDENTE DE OBRA
CP 213298
CANTERAS RIBERENAS DE LOS RIOS CASMA Y HUARMEY

Emerjildo Juber Espinoza Bañez
JEFE DE TOPOGRAFIA
CONSORCIO CANTERAS RIOS CASMA - HUARMEY
OHILA Pasada

Hernán Ayulo Li
INGENIERO RESIDENTE DE OBRA
CONSORCIO CANTERAS RIOS CASMA - HUARMEY
OHILA Pasada

UBICACIÓN

ROO	05.2023	EMITIDO PARA APROBACIÓN	MH
REV N°	FECHA	DESCRIPCIÓN DE LA REVISIÓN	REVISADO DIRECTOR
DISEÑO		FECHA	FIRMA
Juber Espinoza		25.05.2023	
DIBUJO		FECHA	FIRMA
Peter Marcelo		25.05.2023	
REVISIÓN		FECHA	FIRMA
Max Huaman		25.05.2023	
APROBACIÓN		FECHA	FIRMA
Hernán Ayulo		25.05.2023	
DIRECTOR DE PROYECTO		FECHA	FIRMA
José Cobello		25.05.2023	

CONSORCIO CANTERAS RIOS CASMA - HUARMEY

OHILA Pasada
Perú

PERU Presidencia del Consejo de Ministros

RECONSTRUCCIÓN
CON CAMBIOS

PROYECTO:
"ENTREGA DE LAS DEFENSAS RIBERENAS DE LOS RIOS CASMA Y HUARMEY (PAQUETE 4)"

PLANO
PLATAFORMA N°6
ACOPIO DE ROCA N° 45
TAYCA


ESPECIALIDAD :
TOPOGRAFÍA

USO :
GENERAL

ZONA:
RIO HUARMEY-HUARMEY-ANCASH

ESCALA :	FECHA :	REV :
INDICADAS	25.05.2023	ROO

CÓDIGO DEL PLANO :
CO-PE-1PE406-GE-D-055-VAL-8-009

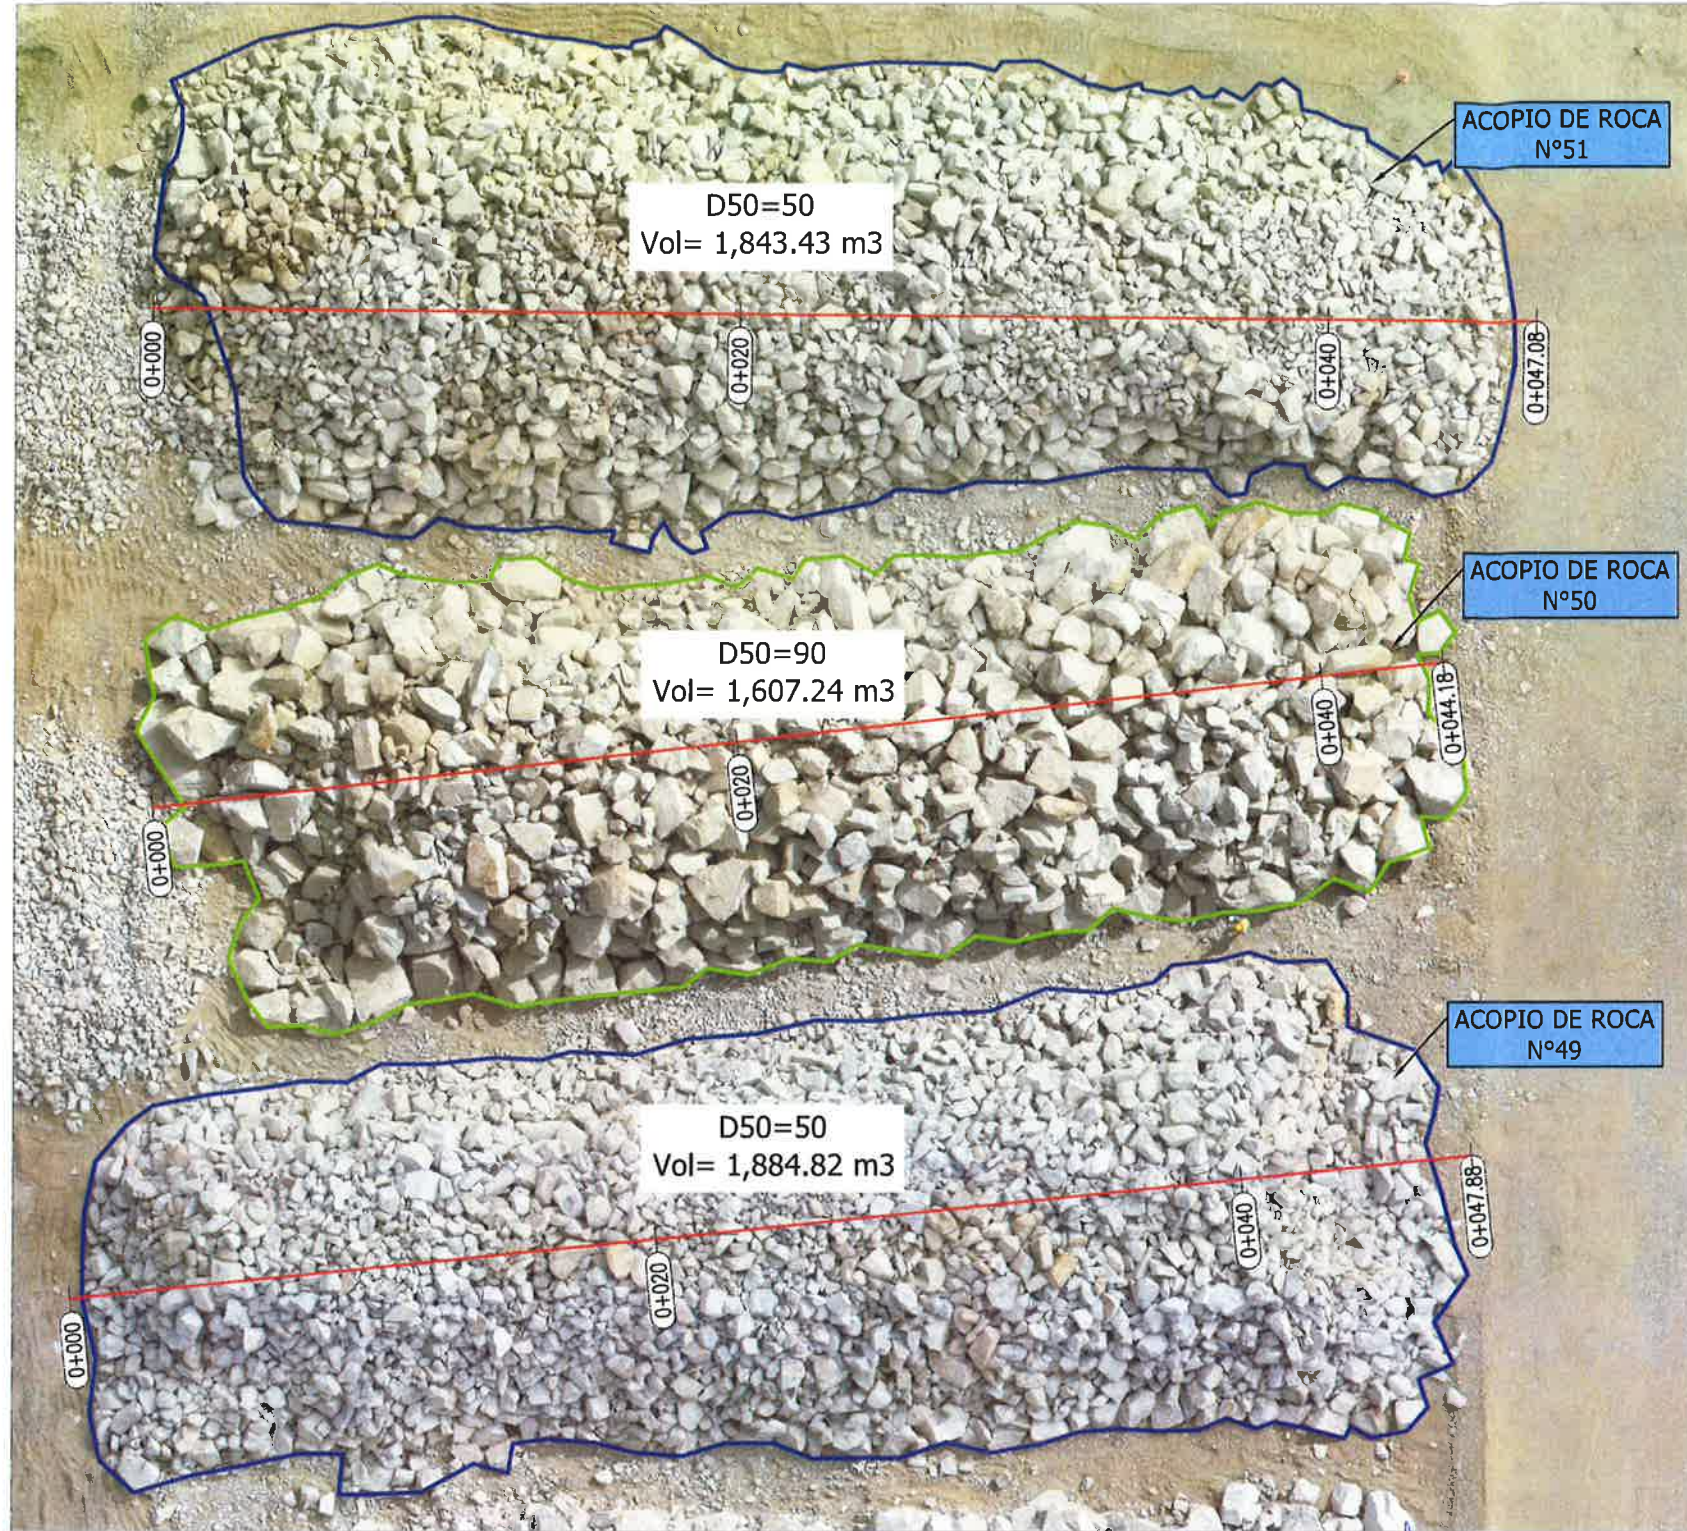


VISTA EN PLANTA – ACOPIO DE ROCA N°49, N°50 y N°51– Plataforma N°6
ESC:1/250


Emerjildo Juber Espinoza Bañez
JEFE DE TOPOGRAFIA
CONSORCIO CANTERAS RIOS CASMA - HUARMEY
OHLA Pasada
Perú

VOLUMEN EN ACOPIO N°49 - TAYCA					
Partida	Status	Descripcion	Tipo	Unidad de medida	Volumen
5.1	Cerrado	Selección y Acopio de Roca (Acuerdo al diseño y por Tipo)	D50=50	m3	1,884.82
TOTAL					1,884.82


GROBER DENES RODRIGUEZ SALINAS
INGENIERO CIVIL
Reg: CIP N° 67445

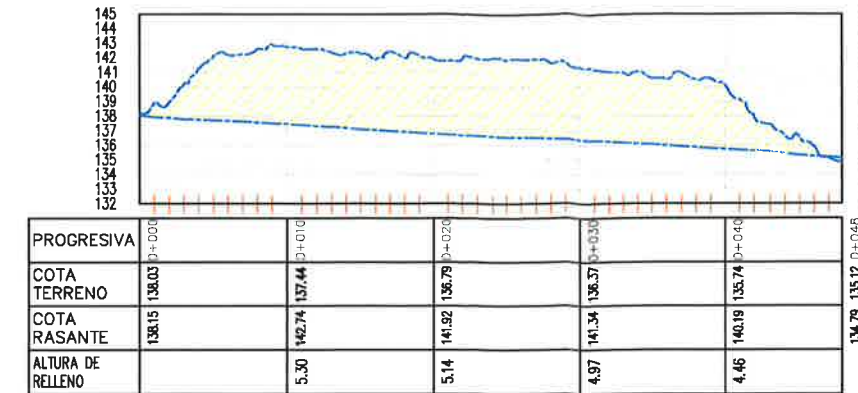

PERFIL LONGITUDINAL – ACOPIO N°49
ESC:1/500

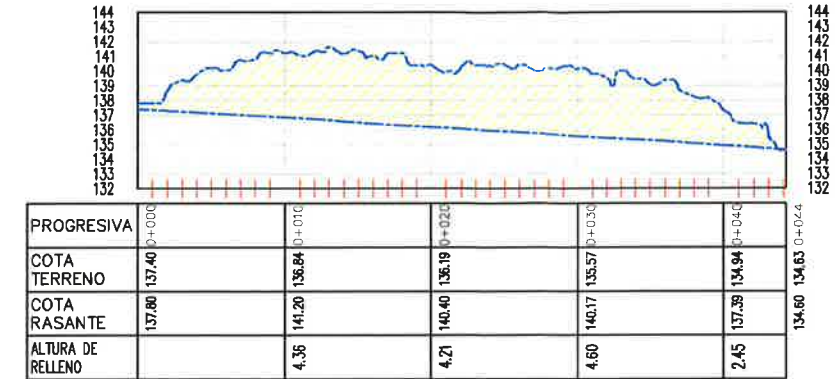

PERFIL LONGITUDINAL – ACOPIO N°50
ESC:1/500

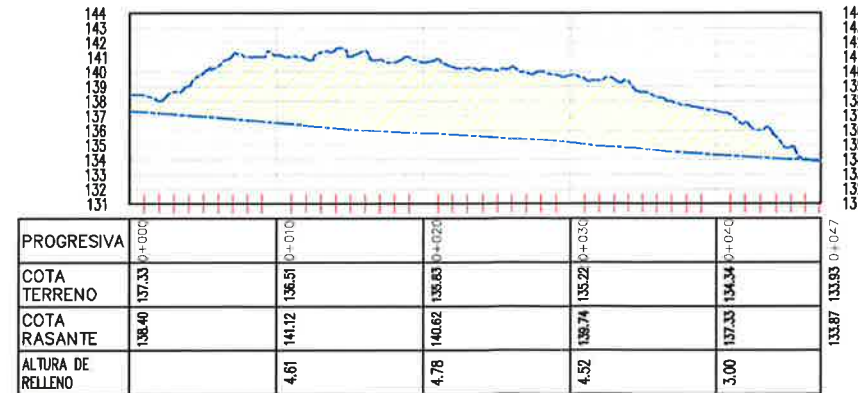

PERFIL LONGITUDINAL – ACOPIO N°51
ESC:1/500

VOLUMEN EN ACOPIO N°50 - TAYCA					
Partida	Status	Descripcion	Tipo	Unidad de medida	Volumen
5.1	Cerrado	Selección y Acopio de Roca (Acuerdo al diseño y por Tipo)	D50=50	m3	1,607.24
TOTAL					1,607.24

VOLUMEN EN ACOPIO N°51 - TAYCA					
Partida	Status	Descripcion	Tipo	Unidad de medida	Volumen
5.1	Cerrado	Selección y Acopio de Roca (Acuerdo al diseño y por Tipo)	D50=90	m3	1,843.43
TOTAL					1,843.43



ROO	FECHA	EMITIDO PARA APROBACIÓN	REVISADO	DIRECTOR
05.2023	25.05.2023	Juber Espinoza	Peter Marcelo	Max Huaman
05.2023	25.05.2023	Peter Marcelo	Max Huaman	Iliann Ayulo
05.2023	25.05.2023	Max Huaman	Iliann Ayulo	José Cabello

CONSORCIO CANTERAS RIOS CASMA - HUARMEY
OHLA Pasada
Perú

PERU Presidencia del Consejo de Ministros
RECONSTRUCCIÓN
CON CAMBIOS

PROYECTO:
"ENTREGA DE LAS DEFENSAS
RIBERENAS DE LOS RIOS CASMA
Y HUARMEY (PAQUETE 4)"

PLANO
PLATAFORMA N°6
ACOPIO DE ROCA N° 49~51
TAYCA

ESPECIALIDAD :
TOPOGRAFIA

USO :
GENERAL

ZONA:
RIO HUARMEY-HUARMEY-ANCASH

ESCALA:
INDICADAS

FECHA:
25.05.2023

REV:
ROO

CODIGO DEL PLANO:
CO-PE-1PE406-GE-D-055-VAL-8-009