

PROYECTO : "PAQUETE 4: ENTREGA DE LAS DEFENSAS RIBEREÑAS DE LOS RÍOS CASMA Y HUARMEY"
CONTRATO : P1- OPERADOR DE CANTERAS HUARMEY
CODIGO DE PROYECTO : 2501291 **REGISTRO N° :** T1-LB-AR-110
UBICACIÓN : HUARMEY - CANTERA TAYCA **FECHA :** 25/10/2023
PLANO DE REFERENCIA : CO-PE-1PE406-GE-D-133-VAL-13-011 **PROGRESIVA :**
DESCRIPCIÓN GENERAL : 5.1 Selección y acopio de roca (acuerdo al diseño y por tipo) - ACOPIO DE ROCA N°102 - TIPO D50=90 - TAYCA

INSPECCION TOPOGRAFICA

ITEM	DESCRIPCION TOPOGRAFICA	NOTAS	CONFORME	NO CONFORME
001	Marcos preliminares	Verificado	☒	☐
002	Línea base de topografía	Verificado	☒	☐
003	Nivelación de los Rellenos	N/A	☐	☐
004	Nivelación final de los Rellenos	N/A	☐	☐
005	Layout de estacas	Delimitado	☒	☐
006	Nivelación de la excavación	N/A	☐	☐
007	Nivelación final de la excavación	N/A	☐	☐
008	Niveles y geometría	Conforme	☒	☐
009	Revisión de limpieza y remoción	N/A	☐	☐
010	Verificación de equipo topográfico	Verificado	☒	☐
011	Certificado de Calibración	Conforme	☒	☐

OBSERVACIONES:

EL METODO DE MEDICION EMPLEADO ES POR DIFERENCIA DE SUPERFICIE - DRON

VOLUMEN: MATERIAL PROCEDENTE DE CANTERA TAYCA

VOLUMEN ACTUAL: 731.32 m3

AREA:

OHILA

CRISTOPHER RIVERA (CIP 306278)
 COORDINADOR DE TOPOGRAFIA DE OBRAS DEFENSAS
 RIBEREÑAS DE LOS RIOS CASMA - HUARMEY

26-10-23

Ing. Pascual Coveñas Silva
 JEFE DE TOPOGRAFIA
 CIP. 306278
 CONSORCIO CANTERAS RIOS CASMA - HUARMEY
 OHILA Pasada

Subcontratista: Nombre: Ing. Fernando Emilio Fuentes Fernandez Cargo: RESIDENTE DE OBRA Fecha: CIP: 141122 Firma: CONSORCIO CANTERAS RIOS CASMA HUARMEY 	Contratista: Nombre: JEFFERSON DAVID ZULOETA SANCHEZ Cargo: JEFE DE PRODUCCIÓN Fecha: CIP 138325 Firma:	Supervisión ARCC: Nombre: RODRIGUEZ SALINAS Cargo: INGENIERO CIVIL Fecha: Reg: CIP N° 67445 Firma:	Gerente de proyecto: Nombre: Marco Cabana Cargo: 31/10/23 Fecha: Firma:
---	--	---	--

PROYECTO : "PAQUETE 4: ENTREGA DE LAS DEFENSAS RIBEREÑAS DE LOS RÍOS CASMA Y HUARMEY"
CONTRATO : P1- OPERADOR DE CANTERAS HUARMEY
CODIGO DE PROYECTO : 2501291 **REGISTRO N°** : T1-LB-AR-110
UBICACIÓN : HUARMEY - CANTERA TAYCA **FECHA** : 25/10/2023
PLANO DE REFERENCIA : CO-PE-1PE406-GE-D-133-VAL-13-011 **PROGRESIVA** :
DESCRIPCIÓN GENERAL : 5.1 Selección y acopio de roca (acuerdo al diseño y por tipo) - ACOPIO DE ROCA N°102 - TIPO D50=90 - TAYCA

ESQUEMA TOPOGRÁFICO:

ACOPIO N°102
 D50=90
 Vol= 731.32 m³



N° PUNTO	COORDENADAS		FECHA DE INSPECCION ANTERIOR	ELEVACION NIVEL ANTERIOR	FECHA DE INSPECCION ACTUAL	ELEVACION NIVEL ACTUAL	DIFERENCIA
	NORTE	ESTE					
001	8892377.818	164336.650				141.419	
002	8892376.114	164306.640				143.766	
003	8892374.477	164269.820				147.030	
004	8892370.737	164222.100				151.622	
005	8892375.307	164192.390				154.672	
006	8892367.077	164161.790				157.138	
007	8892374.183	164159.840				157.694	
008	8892377.718	164179.060				156.166	
009	8892378.089	164206.950				153.680	
0010	8892377.500	164239.010				150.561	
0011	8892380.468	164284.090				145.834	
0012	8892381.620	164322.060				143.214	
0013	8892383.546	164335.790				141.585	

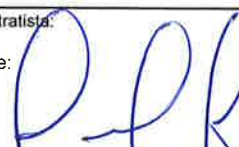
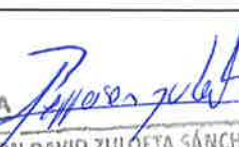
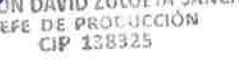
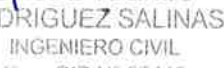
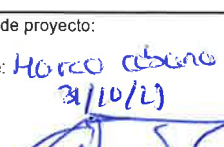
OBSERVACIONES:


MATERIAL PROCEDENTE DE CANTERA TAYCA

VOLUMEN ACTUAL: 731.32 m³


OHLA
 CONSORCIO CANTERAS RÍOS CASMA - HUARMEY
 26-10-23

Ing. Pascual Covenas Silva
 JEFE DE TOPOGRAFIA
 CIP: 305278
 CONSORCIO CANTERAS RÍOS CASMA - HUARMEY
 OHLA Rosada

Subcontratista: Nombre:  Cargo:  Fecha:  Firma:  Ing. Fernando Emilio Fuentes Fernandez CIP: 141122 RESIDENTE DE OBRA CONSORCIO CANTERAS RÍOS CASMA - HUARMEY	Contratista: Nombre:  Cargo:  Fecha:  Firma:  PERSON DAVID ZULOETA SANCHEZ JEFE DE PRODUCCIÓN CIP 138325	Supervisión ARCC: Nombre:  Cargo:  Fecha:  Firma:  GROBER DENES RODRIGUEZ SALINAS INGENIERO CIVIL Reg: CIP N° 67445	Gerente de proyecto: Nombre:  Cargo:  Fecha:  Firma:  Horacio Cebano 24/10/23
--	--	--	--

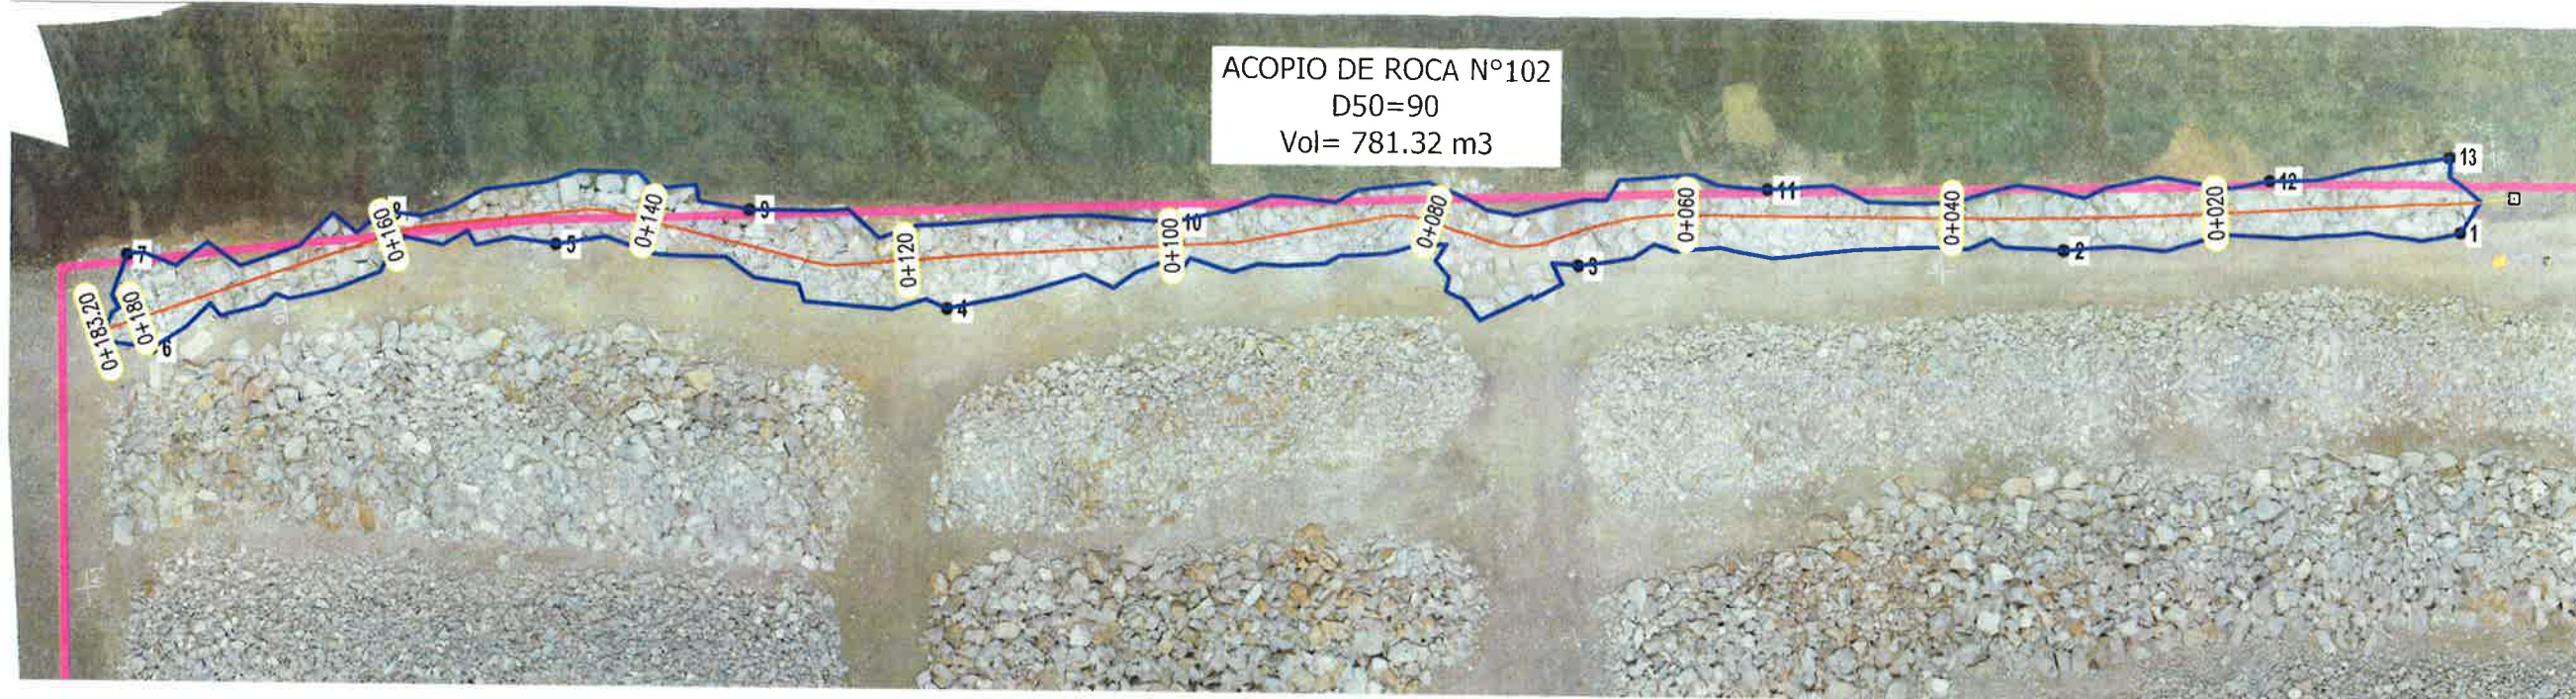

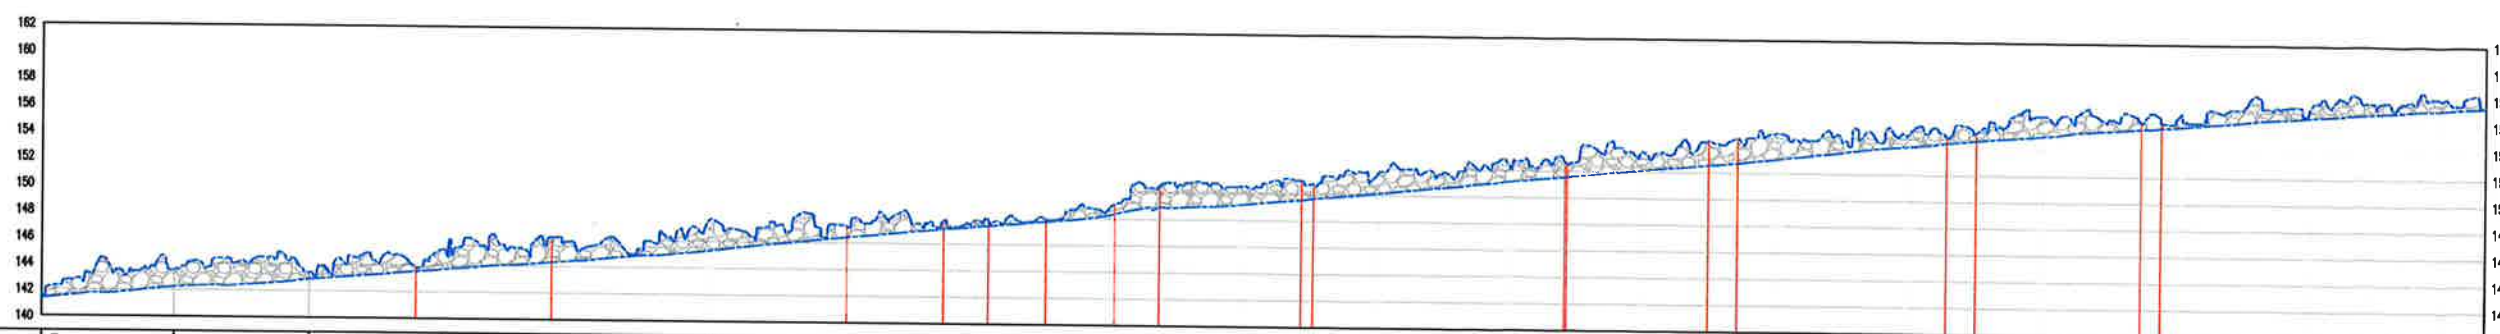PLANTA GENERAL ACOPIO N°102-TAYCA
ESC:1/550



PROGRESIVA	0+000	0+010	0+020	0+030	0+040	0+050	0+060	0+070	0+080	0+090	0+100	0+110	0+120	0+130	0+140	0+150	0+160	0+170	0+180
COTA TERRENO	141.36	142.25	142.90	143.70	144.44	145.32	146.41	147.34	148.31	149.21	150.14	151.16	152.11	153.05	154.13	155.47	156.58	157.24	157.86
COTA RASANTE	141.46	143.54	143.40	145.20	145.66	147.62	147.37	147.80	148.98	150.57	151.54	152.49	153.50	154.99	156.13	156.41	156.76	157.34	157.96
ALTURA DE ACOPIO		2.29	0.50	1.50	1.22	2.30	0.97	0.46	0.68	1.36	1.41	1.33	1.39	1.94	1.00	1.51	0.64	0.76	0.73

PERFIL LONGITUDINAL - ACOPIO N°102 D50=90
ESC:1/550


Ing. Fernando Emilio Fuentes Fernandez
CIP: 141122
RESIDENTE DE OBRA
CONSORCIO CANTERAS RIOS CASMA HUARMEY
OHLA Pasada

JEFFERSON DAVID ZULOETA SANCHEZ
JEFE DE PRODUCCION
CIP 138325
OHLA Pasada

VOLUMEN EN ACOPIO N°103 - TAYCA					
Partida	Status	Descripcion	Tipo	Unidad de medida	Volumen
5.1	Cerrado	Selección y Acopio de Roca (Acuerdo al diseño y por tipo)	D50=90	m3	731.32
Total					731.32

Ing. Pascual Covañas Silva
JEFE DE TOPOGRAFIA
CIP: 306278
CONSORCIO CANTERAS RIOS CASMA - HUARMEY
OHLA Pasada

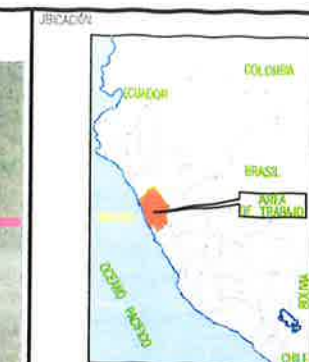OHLA
CONSORCIO CANTERAS RIOS CASMA - HUARMEY
CALLE 100 N° 1000 - TAYCA
HUEYMEY - TAYCA



REV	FECHA	DESCRIPCION DE LA REVISION	REVISADO	DIRECCION
01	25.10.2023	EMITIDO PARA APROBACION	MH	
02	25.10.2023	REVISION		
03	25.10.2023	REVISION		
CONSORCIO CANTERAS RIOS CASMA - HUARMEY
OHLA Pasada

PERU Presidencia del Consejo de Ministros

RECONSTRUCCION CON CAMBIOS

PROYECTO:
"ENTREGA DE LAS DEFENSAS
RIBEREÑAS DE LOS RIOS CASMA
Y HUARMEY (PAQUETE 4)"

"OPERACION Y EXPLOTACION DE LA CANTERA
DE ROCA CUENCA HUARMEY"

PLANO
PLANTA GENERAL
ACOPIO N°102
TAYCA

ESPECIALIDAD:
TOPOGRAFIA

USO:
GENERAL

ZONA:
RIO HUARMEY-HUARMEY-ANCASH

ESCALA:
INDICADAS

FECHA:
25.10.2023

REV:
R00

CODIGO DEL PLANO:
CO-PE-1PE406-GE-D-134-VAL-13-011