

PROYECTO : "PAQUETE 4: ENTREGA DE LAS DEFENSAS RIBEREÑAS DE LOS RÍOS CASMA Y HUARMEY"
CONTRATO : P1- OPERADOR DE CANTERAS HUARMEY
CODIGO DE PROYECTO : 2501291 **REGISTRO N° :** T1-LB-AR-111
UBICACIÓN : HUARMEY - CANTERA TAYCA **FECHA :** 25/10/2023
PLANO DE REFERENCIA : CO-PE-1PE406-GE-D-135-VAL-13-012 **PROGRESIVA :**
DESCRIPCIÓN GENERAL : 5.1 Selección y acopio de roca (acuerdo al diseño y por tipo) - ACOPIO DE ROCA N°103 - TIPO D50=50 - TAYCA

INSPECCION TOPOGRAFICA

ITEM	DESCRIPCION TOPOGRAFICA	NOTAS	CONFORME	NO CONFORME
001	Marcos preliminares	Verificado	☒	☐
002	Línea base de topografía	Verificado	☒	☐
003	Nivelación de los Rellenos	N/A	☐	☐
004	Nivelación final de los Rellenos	N/A	☐	☐
005	Layout de estacas	Delimitado	☒	☐
006	Nivelación de la excavación	N/A	☐	☐
007	Nivelación final de la excavación	N/A	☐	☐
008	Niveles y geometría	Conforme	☒	☐
009	Revisión de limpieza y remoción	N/A	☐	☐
010	Verificación de equipo topográfico	Verificado	☒	☐
011	Certificado de Calibración	Conforme	☒	☐

OBSERVACIONES:

EL METODO DE MEDICION EMPLEADO ES POR DIFERENCIA DE SUPERFICIE -DRON

VOLUMEN:




MATERIAL PROCEDENTE DE CANTERA IRMAN

VOLUMEN ACTUAL: 2,405.21 m3

AREA:


Ing. Pascual Coveñas Silva
 JEFE DE TOPOGRAFIA
 CIP. 306278
 CONSORCIO CANTERAS RIOS CASMA - HUARMEY
OHLA Pasada
 Perú

OHLA
 CONSORCIO CANTERAS RIOS CASMA - HUARMEY
 26-10-23

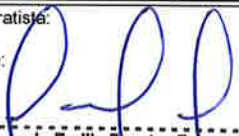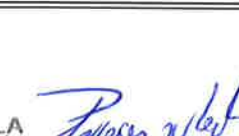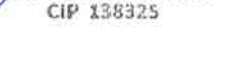Subcontratista: Nombre:  Cargo:  Ing. Fernando Emilio Fuentes Fernandez CIP-141122 RESIDENTE DE OBRA CONSORCIO CANTERAS RIOS CASMA HUARMEY OHLA Pasada Perú	Contratista: Nombre:  Cargo:  Fecha:  Firma:  JEFFERSON DAVID ZULOETA SANCHEZ JEFE DE PRODUCCIÓN CIP 138325	Supervisión ARCC: Nombre:  Cargo:  Fecha:  Firma:  GLICER DENES RODRIGUEZ SALINAS INGENIERO CIVIL Reg: CIP N° 67445	Gerente de proyecto: Nombre: Marco Cabana Cargo: 31/10/23 Fecha:  Firma: 
---	---	---	--

PROYECTO : "PAQUETE 4: ENTREGA DE LAS DEFENSAS RIBEREÑAS DE LOS RÍOS CASMA Y HUARMEY"
CONTRATO : P1- OPERADOR DE CANTERAS HUARMEY
CODIGO DE PROYECTO : 2501291 **REGISTRO N°** : T1-LB-AR-111
UBICACIÓN : HUARMEY - CANTERA TAYCA **FECHA** : 25/10/2023
PLANO DE REFERENCIA : CO-PE-1PE406-GE-D-135-VAL-13-012 **PROGRESIVA** :
DESCRIPCIÓN GENERAL : 5.1 Selección y acopio de roca (acuerdo al diseño y por tipo) - ACOPIO DE ROCA N°103 - TIPO D50=50 - TAYCA

ESQUEMA TOPOGRÁFICO:

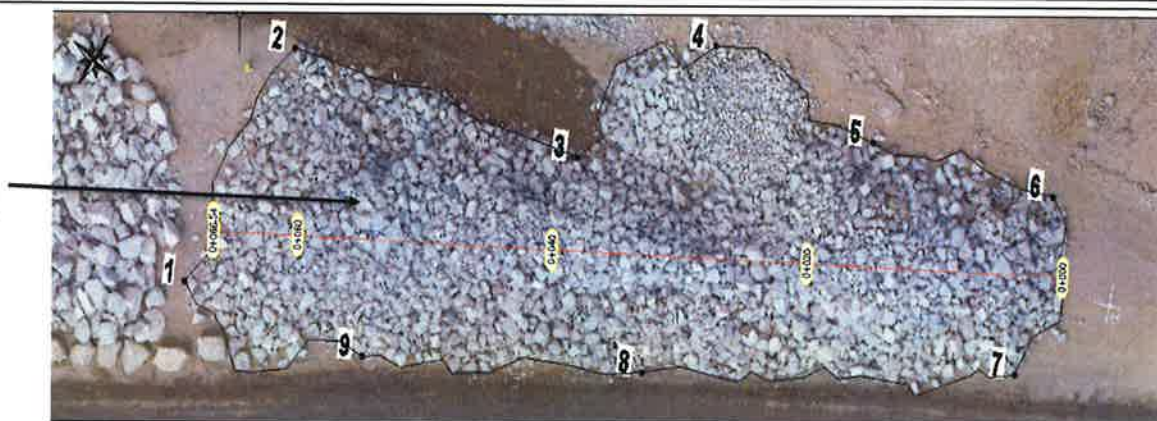

N° PUNTO	COORDENADAS		FECHA DE INSPECCION ANTERIOR	ELEVACION NIVEL ANTERIOR	FECHA DE INSPECCION ACTUAL	ELEVACION NIVEL ACTUAL	DIFERENCIA
	NORTE	ESTE					
001	8892605.830	164695.360				119.010	
002	8892607.780	164712.460				119.070	
003	8892585.700	164719.900				119.080	
004	8892581.160	164732.040				119.220	
005	8892567.520	164734.300				118.310	
006	8892554.090	164739.780				118.240	
007	8892549.800	164728.770				118.380	
008	8892573.490	164711.700				118.920	
009	8892591.790	164699.630				118.860	

OBSERVACIONES:

MATERIAL PROCEDENTE DE CANTERA IRMAN

VOLUMEN ACTUAL: 2,405.21 m3


OHLA
 26-10-23
 Ing. Pascual Coveñas Silva
 JEFE DE TOPOGRAFIA
 CIP. 306278
 CONSORCIO CANTERAS RIOS CASMA - HUARMEY
 OHLA Rosada

Subcontratista:	Contratista:	Supervisión ARCC:	Gerente de proyecto:
Nombre:	Nombre:	Nombre:	Nombre:
Cargo:	Cargo:	Cargo:	Cargo:
Fecha:	Fecha:	Fecha:	Fecha:
Firma:	Firma:	Firma:	Firma:

164720.00

164740.00

8892620.00

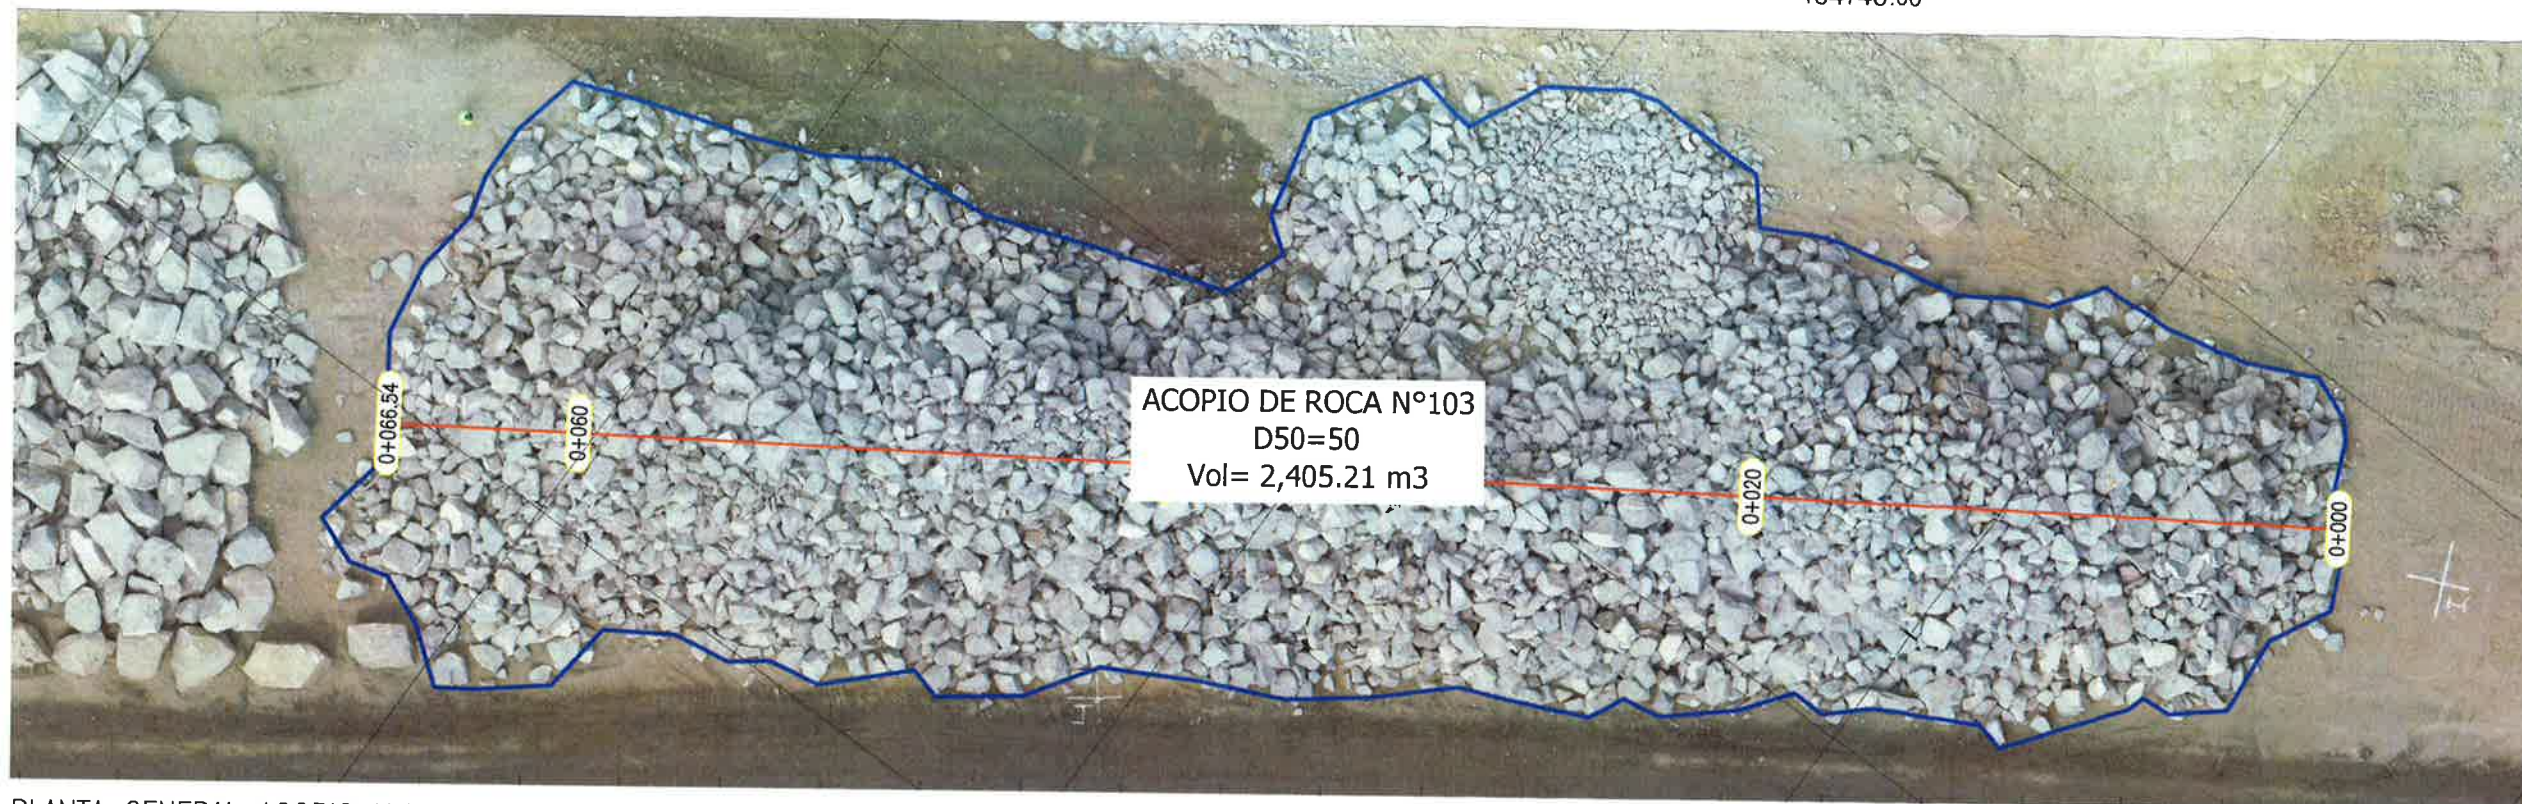


PLANTA GENERAL ACOPIO N°103 – TAYCA
ESC:1/250

164700.00

164720.00

8892540.00

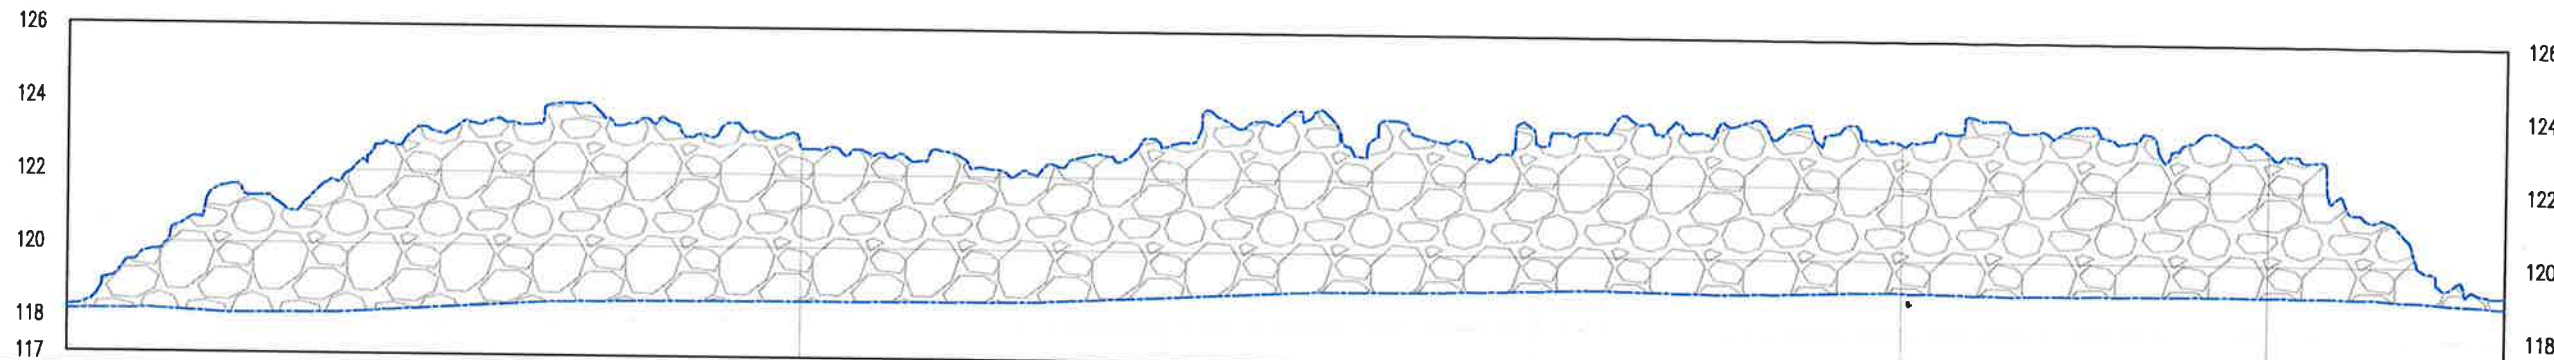

PROGRESIVA	0+000	0+010	0+020	0+030	0+040	0+050	0+060	0+067
COTA TERRENO	118.27	123.09	122.71	122.86	123.42	123.20	123.08	119.20
COTA RASANTE	118.27	123.09	122.71	122.86	123.42	123.20	123.08	119.20
ALTURA DE ACOPIO	0.00	0.00	0.00	0.00	0.00	0.00	0.00	0.00

PERFIL LONGITUDINAL – ACOPIO 103 D90
ESC:1/200

Ing. Fernando Emilio Puentes Fernandez
CIP: 144122
RESIDENTE DE OBRA
CONSORCIO CANTERAS RIOS CASMA HUARMAY
OHLA Posada

VOLUMEN EN ACOPIO N°103 - TAYCA					
Partida	Status	Descripcion	Tipo	Unidad de medida	Volumen
5.1	Cerrado	Selección y Acopio de Roca (Acuerdo al diseño y por tipo)	D50=90	m3	2,405.21
				Total	2,405.21

Ing. Pascual Coveñas Silva
JEFE DE TOPOGRAFIA
CIP: 306578
CANTERAS RIOS CASMA - HUARMAY

OHLA
CONSORCIO CANTERAS RIOS CASMA HUARMAY
EJECUTIVO DE TOPOGRAFIA Y DISEÑO
PUB. 01/2013



OHLA
JEFFERSON DAVID ZULOETA SANCHEZ
JEFE DE PROYECCION
CIP 136325

REV	FECHA	DESCRIPCION DE LA REVISION	REVISADO DIRECTOR
01	25.10.2023	EMITIDO PARA APROBACION	MH
02	25.10.2023	REVISION	Max Huaman
03	25.10.2023	REVISION	Fernando Fuentes
04	25.10.2023	DIRECTOR DE PROYECTO	José Cabello

CONSORCIO CANTERAS RIOS CASMA - HUARMAY

OHLA Posada
Perú

PERU Presidencia
del Consejo de Ministros

RECONSTRUCCION
CON CAMBIOS

PROYECTO:
"ENTREGA DE LAS DEFENSAS
RIBEREÑAS DE LOS RIOS CASMA
Y HUARMAY (PAQUETE 4)"

"OPERACION Y EXPLOTACION DE LA CANTERA
DE ROCA CUENCA HUARMAY"

PLANO
PLANTA GENERAL
ACOPIO N° 103
TAYCA

ESPECIALIDAD:
TOPOGRAFIA

USO:
GENERAL

ZONA:
RIO HUARMAY-HUARMAY-ANCASH

ESCALA:
INDICADAS

FECHA:
25.10.2023

REV:
R00