

PROYECTO : "PAQUETE 4: ENTREGA DE LAS DEFENSAS RIBEREÑAS DE LOS RÍOS CASMA Y HUARMEY"
CONTRATO : P1- OPERADOR DE CANTERAS HUARMEY
CODIGO DE PROYECTO : 2501291 **REGISTRO N°** : T1-LB-AR-112
UBICACIÓN : HUARMEY - CANTERA TAYCA **FECHA** : 21/11/2023
PLANO DE REFERENCIA : CO-PE-1PE406-GE-D-142-VAL-14-001 **PROGRESIVA** :
DESCRIPCIÓN GENERAL : 5.1 Selección y acopio de roca (acuerdo al diseño y por tipo) - ACOPIO DE ROCA N°104 - TIPO D50=90 - TAYCA

INSPECCION TOPOGRAFICA

ITEM	DESCRIPCION TOPOGRAFICA	NOTAS	CONFORME	NO CONFORME
001	Marcos preliminares	Verificado	☒	☐
002	Línea base de topografía	Verificado	☒	☐
003	Nivelación de los Rellenos	N/A	☐	☐
004	Nivelación final de los Rellenos	N/A	☐	☐
005	Layout de estacas	Delimitado	☒	☐
006	Nivelación de la excavación	N/A	☐	☐
007	Nivelación final de la excavación	N/A	☐	☐
008	Niveles y geometría	Conforme	☒	☐
009	Revisión de limpieza y remoción	N/A	☐	☐
010	Verificación de equipo topográfico	Verificado	☒	☐
011	Certificado de Calibración	Conforme	☒	☐

OBSERVACIONES: EL METODO DE MEDICION EMPLEADO ES POR DIFERENCIA DE SUPERFICIES -BRON

VOLUMEN: MATERIAL PROCEDENTE DE CANTERA TAYCA

VOLUMEN ACTUAL: 4,260.42 m3



 Ing. Pascual Covenas Silva
 JEFE DE TOPOGRAFIA
 CIP: 305278
 CONSORCIO CANTERAS RIOS CASMA - HUARMEY
OHLA Rosada
 Perú


AREA:


OHLA
 REGISTRO DE PROYECTOS (COPIA COPIA)
 CONSORCIO CANTERAS RIOS CASMA - HUARMEY
 CANTERA DE LOS RIOS CASMA - HUARMEY

Subcontratista:
Nombre: 
Cargo: RESIDENTE DE OBRA
 CIP: 141122
Firma: 
OHLA Rosada
 Perú


Contratista:
Nombre: 
Cargo: JEFE DE PRODUCCION
Fecha: 
Firma: JEFFERSON DAVID ZULOETA SANCHEZ
 CIP 138325

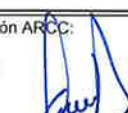Supervisión ARCC:
Nombre: 
Cargo: INGENIERO CIVIL
Fecha: 
Firma: STOCSE DENES RODRIGUEZ SALINAS
 Reg: CIP N° 67445

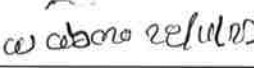Gerente de proyecto:
Nombre: 
Cargo:
Fecha:
Firma: 
 Rosada abono referidos

PROYECTO	"PAQUETE 4: ENTREGA DE LAS DEFENSAS RIBEREÑAS DE LOS RÍOS CASMA Y HUARMEY"		
CONTRATO	P1- OPERADOR DE CANTERAS HUARMEY		
CODIGO DE PROYECTO	2501291	REGISTRO N° :	T1-LB-AR-112
UBICACIÓN	HUARMEY - CANTERA TAYCA	FECHA :	21/11/2023
PLANO DE REFERENCIA	CO-PE-1PE406-GE-D-142-VAL-14-001	PROGRESIVA :	
DESCRIPCIÓN GENERAL	5.1 Selección y acopio de roca (acuerdo al diseño y por tipo) - ACOPIO DE ROCA N°104 - TIPO D50=90 - TAYCA		

ESQUEMA TOPOGRÁFICO:

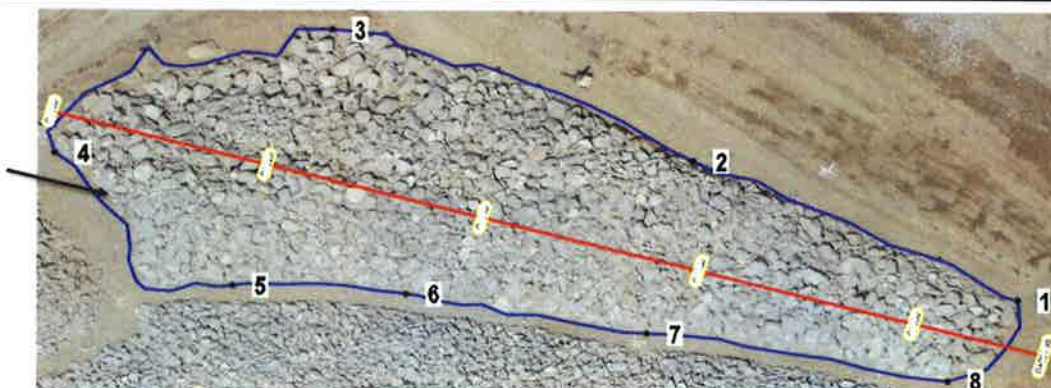

Nº PUNTO	COORDENADAS		FECHA DE INSPECCION ANTERIOR	ELEVACION NIVEL ANTERIOR	FECHA DE INSPECCION ACTUAL	ELEVACION NIVEL ACTUAL	DIFERENCIA
	NORTE	ESTE					
001	8892691.010	164707.700				120.600	
002	8892661.920	164693.920				120.200	
003	8892629.590	164680.900				120.050	
004	8892604.830	164693.250				119.230	
005	8892620.820	164706.460				119.970	
006	8892636.310	164707.270				120.580	
007	8892657.840	164711.130				120.160	
008	8892684.780	164715.800				120.480	

OBSERVACIONES:

MATERIAL PROCEDENTE DE CANTERA TAYCA

VOLUMEN ACTUAL: 4.260.42 m3

Ing. Pascual Coveñas Silva
JEFE DE TOPOGRAFIA
CIP. 305278
CONSORCIO CANTERAS RIOS CASMA - HUARMAY
A OHLA Posada

Subcontratista:	Contratista:	Supervisión ARCC:	Gerente de proyecto:
Nombre: Ing. Fernando Emilio Fuentes Fernandez	Nombre:	Nombre:	Nombre:
Cargo: CIP: 141122 RESIDENTE DE OBRA CONSORCIO CANTERAS RIO CARMA HUMME	Cargo: OHLA JEFE DE PRODUCCIÓN CIP 138325	Cargo: GROBER DENES RODRIGUEZ SALINAS INGENIERO CIVIL Reg: CIP N° 67445	Cargo:
Fecha:	Fecha:	Fecha:	Fecha:
Firma:	Firma:	Firma:	Firma:

PROYECTO/PAQUETE: "PAQUETE 4: SOLUCIONES INTEGRALES DE LOS RIOS CASMA Y HUARMEY" REFERENCIA NPI: H-054
SUBCONTRATO: P1: OPERADOR DE CANTERAS HUARMEY FECHA: 18/11/2023
CUI: 2501291 CODIGO DE SUBCONTRATISTA: 1PE408
UBICACIÓN: CANTERA TAYCA 1 N° REGISTRO: RM-TAYCA 1 N° 180
MUESTREADO POR: ING. JHONATAN JOSMELL CELIS CRISTOBAL PAGINA: 1 DE 1

PROCEDENCIA/CANTERA

TAYCA 1

LUGAR DE MUESTREO

☐ CANTERA

☒ ACOPIO

Acopio N° 104 - Tipo D50=90 - Ensayo N° 03

COORDENADAS (solo aplica para muestras tomadas en cantera)

ESTE: -

NORTE: -

COTA: -

msnm

DESCRIPCIÓN DE ENSAYOS A REALIZAR

MUESTRA N° 181:

- Resistencia a la degradación en agregados gruesos de tamaño grande por Abrasión e Impacto en la Máquina de los Angeles.
- Gravedad Específica, Absorción y Porosidad de la Roca

Jhonatan Josmell Celis Cristóbal
JEFE DE CALIDAD - QURA
CIP 201818
CONSORCIO CANTERAS RIOS CASMA - HUARMEY
OHLA Rosada

Emilio Beltrán Rosada
COORDINADOR DE CALIDAD
CIP 224124
CONSORCIO CANTERAS RIOS CASMA Y HUARMEY

LABORATORIO DONDE SE REALIZARAN LOS ENSAYOS

LABORATORIO GEOTECNICO - RUMI

Reporte Fotográfico



REVISADO Y APROBADO POR

SUBCONTRATISTA:

CONTRATISTA:

SUPERVISOR DE CALIDAD

GERENTE DE PROYECTO:

Nombre: Ing. Fernando Emilio Puentes Fernandez
CIP: 141122
FECHA: 21/11/23
Firma: [Signature]

Nombre: [Signature]
FECHA: 21/11/23
Firma: Alan O. Castillo Arevalo
ESPECIALISTA DE CALIDAD CIP 10333
DEFENSAS RIBEREÑAS DE LOS RIOS CASMA Y HUARMEY

Nombre: ARTURO PICHAY MONTOYA
SUPERVISOR DE CALIDAD Y SSO: A
REG. CIP 001259
FECHA: 21/11/23
Firma: [Signature]

Nombre: [Signature]
FECHA: 21/11/23
Firma: Marco Ceballos 21/11/23

D:\PETER MORA\HUMAY\1.- CANCHER TAYCA2 -ACOPIOS\VALORIZACION N° 14\104-105\VOLUMEN ACOPIOS DEL 104-105.TWG

8892700.00

8892650.00


8892600.00

164700.00


8892700.00

8892650.00

8892600.00

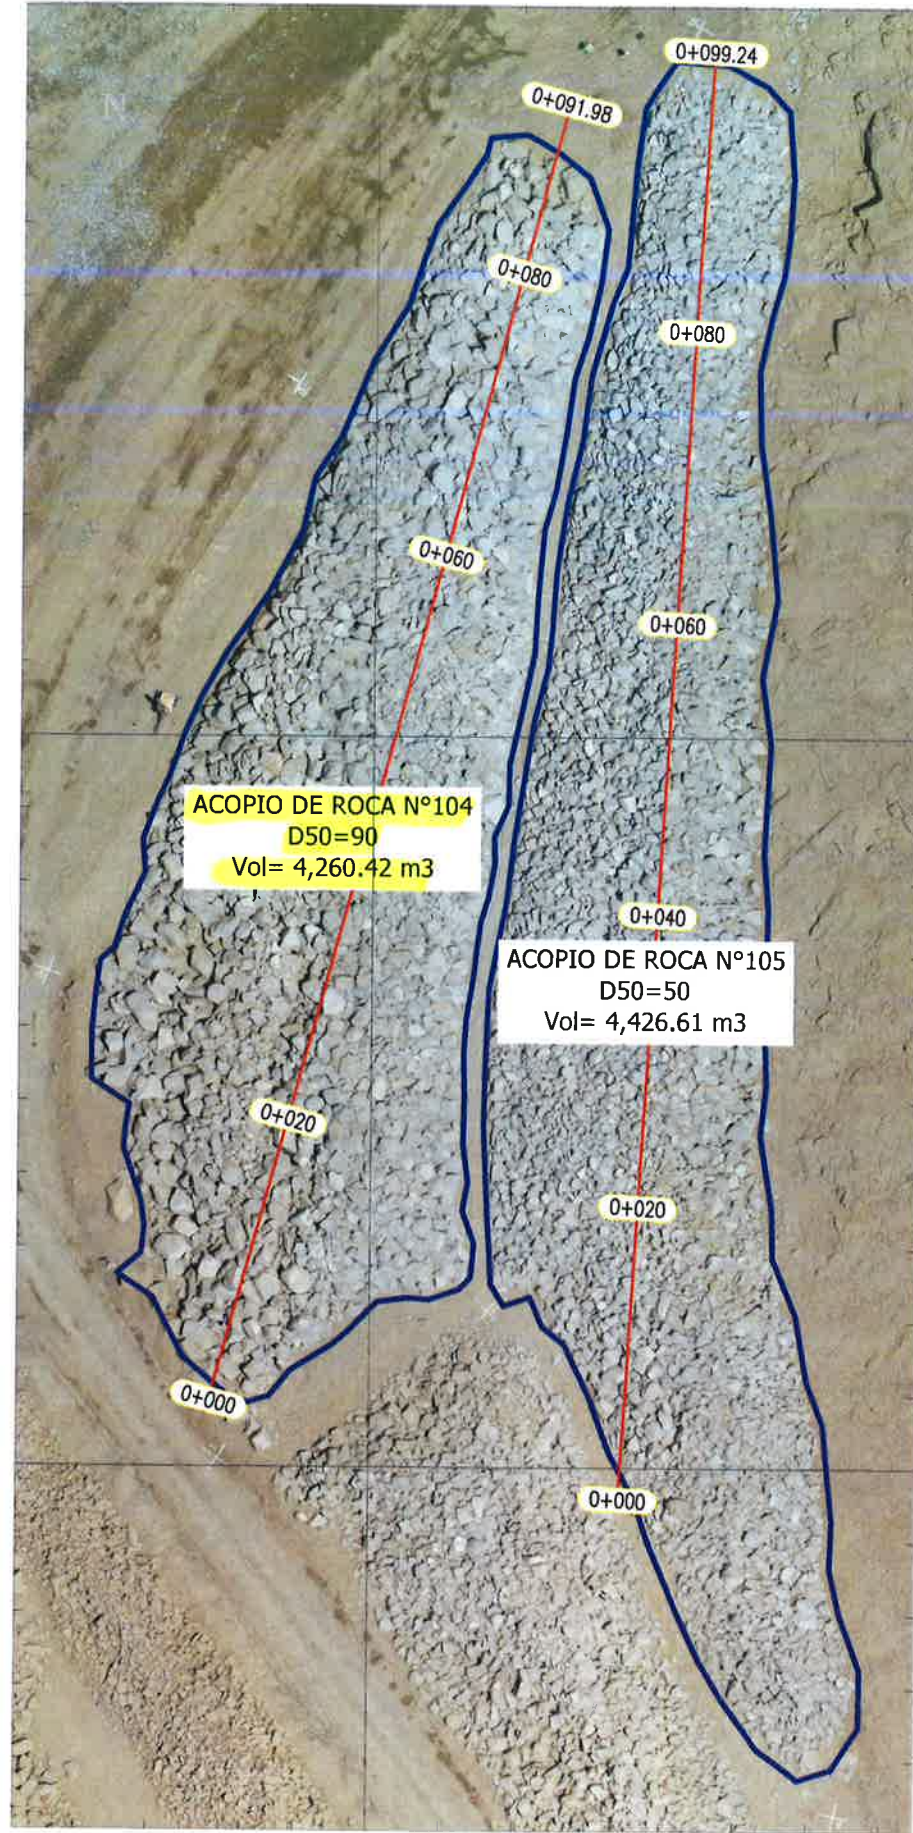


PLANTA GENERAL ACOPIO N°104 Y 105 - PLATAFORMA N°2 - TAYCA
ESC:1/500

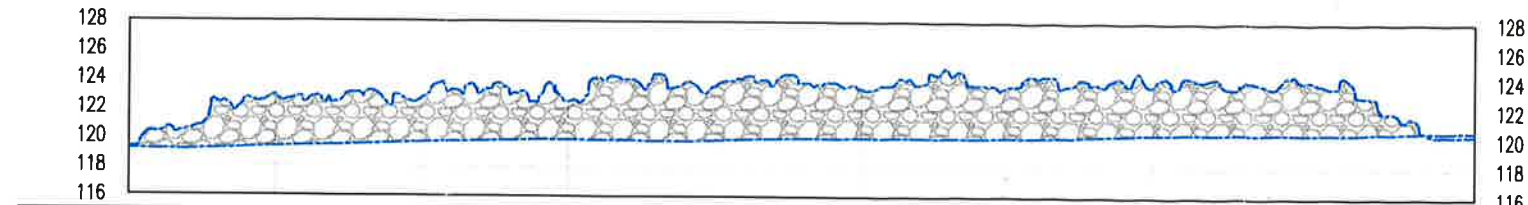

PROGRESIVA											
COTA TERRENO											
COTA RASANTE	119.30	122.91	122.70	122.50	123.95	123.38	123.51	123.72	124.05	120.34	
ALTURA DE ACOPIO											

PERFIL LONGITUDINAL - ACOPIO 104 D90
ESC:1/200

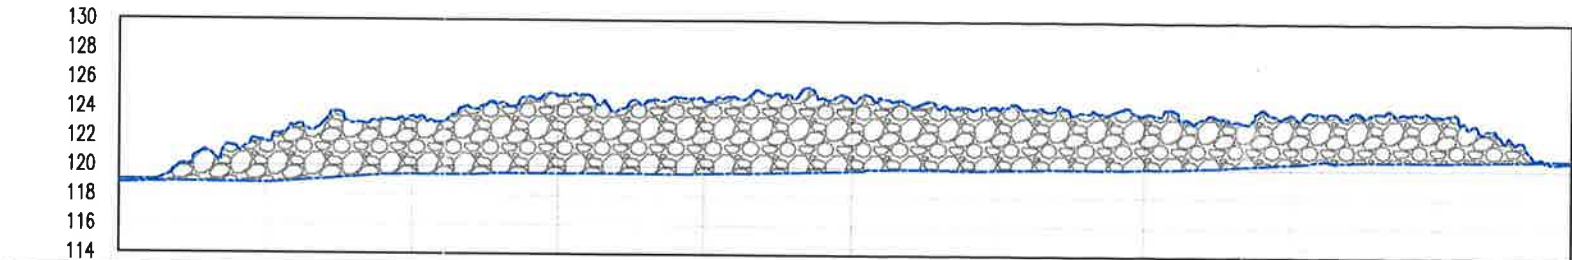

PROGRESIVA											
COTA TERRENO											
COTA RASANTE	119.00	121.65	123.40	124.82	124.59	124.58	124.04	123.70	123.80	123.74	
ALTURA DE ACOPIO											

PERFIL LONGITUDINAL - ACOPIO 105 D50
ESC:1/200

VOLUMEN EN ACOPIO N°104 - TAYCA					
Partida	Status	Descripcion	Tipo	Unidad de medida	Volumen
5.1	Cerrado	Selección y Acopio de Roca (Acuerdo al diseño y por tipo)	D50=90	m3	4,260.42
				Total	4,260.42

VOLUMEN EN ACOPIO N°105 - TAYCA					
Partida	Status	Descripcion	Tipo	Unidad de medida	Volumen
5.1	Cerrado	Selección y Acopio de Roca (Acuerdo al diseño y por tipo)	D50=50	m3	4,426.61
				Total	4,426.61

JEFFERSON DAVID ZULOETA SÁNCHEZ
JEFE DE PRODUCCIÓN
CIP 138325

Ing. Fernando Emilio Fuentes Fernandez
CIP: 141122
RESIDENTE DE OBRA
CONSORCIO CANTERAS RÍOS CASMA - HUARMAY

Ing. Pascual Coveñas Silva
JEFE DE TOPOGRAFIA
CIP: 306278
CONSORCIO CANTERAS RÍOS CASMA - HUARMAY

OHLA
CONSORCIO CANTERAS RÍOS CASMA - HUARMAY

UBICACIÓN	
ROD	21.11.23
REV N°	FECHA
DESCRIPCIÓN DE LA REVISIÓN	REVISADO DIRECTOR
DISEÑO	FECHA
DIBUJO	FECHA
REVISIÓN	FECHA
APROBACIÓN	FECHA
DIRECTOR DE PROYECTO	FECHA
CONSORCIO CANTERAS RÍOS CASMA - HUARMAY	
OHLA Rosada Perú	
PERU Presidencia del Consejo de Ministros	
RECONSTRUCCIÓN CON CAMBIOS	
PROYECTO: "ENTREGA DE LAS DEFENSAS RIBERENAS DE LOS RÍOS CASMA Y HUARMAY (PAQUETE 4)"	
"OPERACIÓN Y EXPLOTACIÓN DE LA CANTERA DE ROCA CUENCA HUARMAY"	
PLANO PLANTA GENERAL ACOPIO N° 104 y 105 TAYCA	
ESPECIALIDAD: TOPOGRAFÍA	
USO: GENERAL	
ZONA: RÍO HUARMAY-HUARMAY-ANCASH	
ESCALA:	FECHA:
INDICADAS	21.11.2023
REV:	ROD
CÓDIGO DEL PLANO: CO-PE-1PE406-GE-D-142-VAL-14-001	