

PROYECTO : "PAQUETE 4: ENTREGA DE LAS DEFENSAS RIBEREÑAS DE LOS RÍOS CASMA Y HUARMEY"

CONTRATO : P1- OPERADOR DE CANTERAS HUARMEY

CODIGO DE PROYECTO : 2501291 **REGISTRO N°** : T1-LB-AR-158

UBICACIÓN : HUARMEY - CANTERA TAYCA **FECHA** : 12/08/2024

PLANO DE REFERENCIA : CO-PE-1PE406-GE-D-304-VAL-23-001 **PROGRESIVA** :

DESCRIPCIÓN GENERAL : 303.A Selección y acopio de roca (acuerdo al diseño y por tipo) - ACOPIO DE ROCA N°150 - TIPO D50=50 - TAYCA

ESQUEMA TOPOGRÁFICO:

ACOPIO N°150
D50=50
Vol= 4,004.42 m3



N° PUNTO	COORDENADAS		FECHA DE INSPECCION ANTERIOR	ELEVACION NIVEL ANTERIOR	FECHA DE INSPECCION ACTUAL	ELEVACION NIVEL ACTUAL	DIFERENCIA
	NORTE	ESTE					
001	164651.817	164651.817				118.386	
002	164677.616	164677.616				118.545	
003	164680.185	164680.185				118.419	
004	164682.162	164682.162				117.884	
005	164664.143	164664.143				117.957	
006	164656.4585	164656.4585				118.137	

OBSERVACIONES:

VOLUMEN: MATERIAL PROCEDENTE DE CANTERA TAYCA
VOLUMEN ACOPIO 150: 4,004.42 m3

AREA:


OHLA Perú
ILVIO PAUCAR FLORES
COORDINADOR DE TOPOGRAFIA
DEFENSAS RIBEREÑAS DE LOS RÍOS CASMA Y HUARMEY

Ing. Pascual Covenas Silva
JEFE DE TOPOGRAFIA
CIP. 305278
CONSORCIO CANTERAS RÍOS CASMA - HUARMEY
OHLA Pasada

Subcontratista:	Contratista:	Supervisión de Calidad:	Gerente de Proyecto:
Nombre:	Nombre:	Nombre:	Nombre:
Cargo:	Cargo:	Cargo:	Cargo:
Fecha:	Fecha:	Fecha:	Fecha:
Firma:	Firma:	Firma:	Firma:




D:\PETER MOHLARMEY\1 - CANTERA TAYCAVUELOS\TAYCA ACOPIOS 08.08.2024\ACOPIOS 150 08.08.2024 - CERRA.DWG

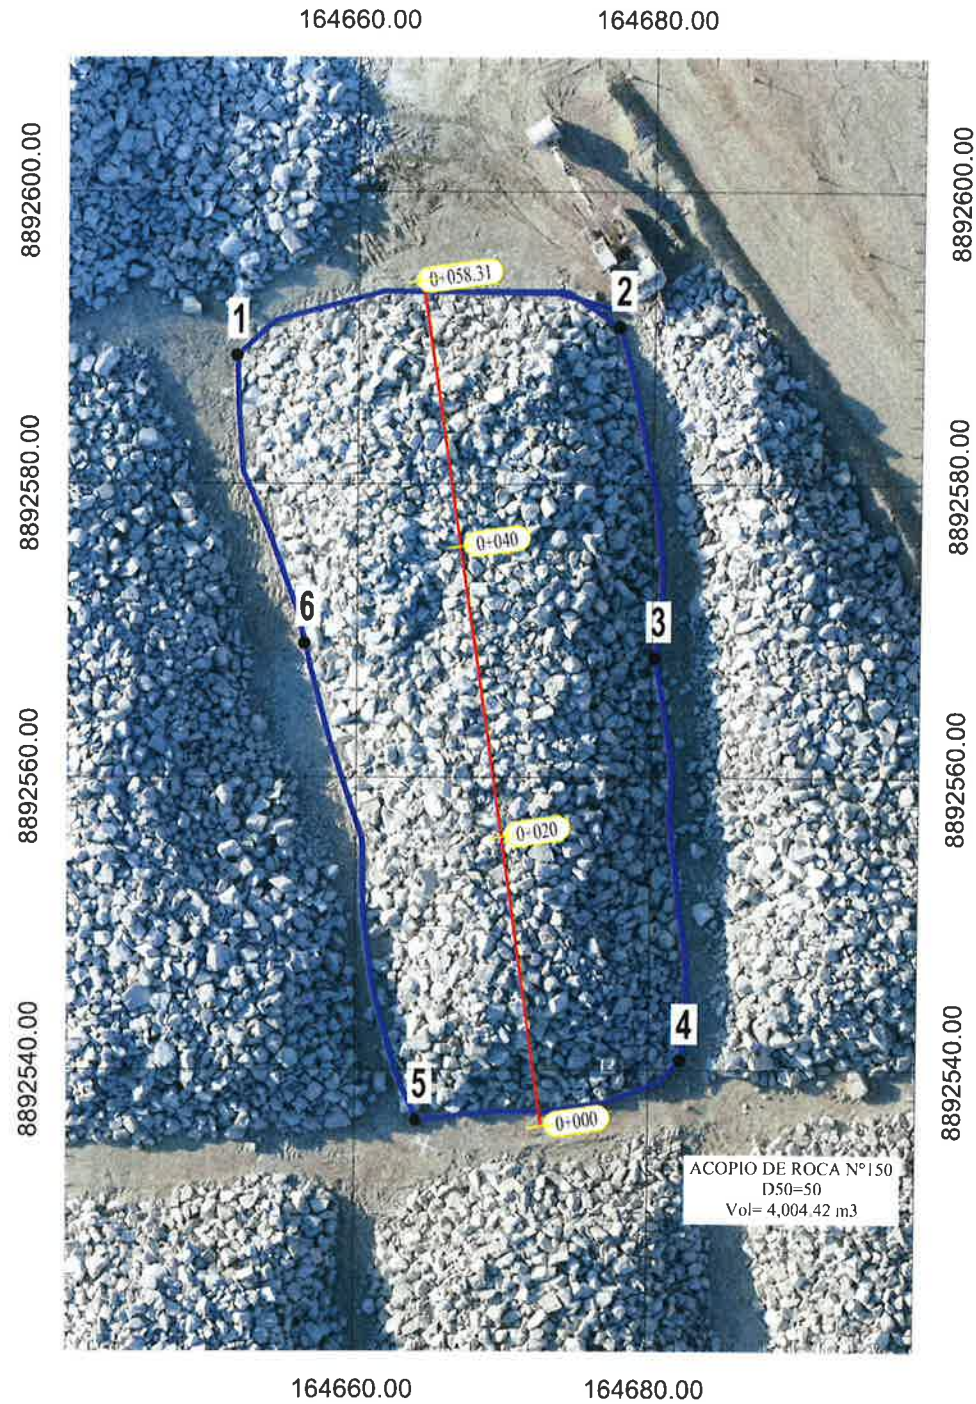

PLANTA GENERAL ACOPIO N°150 - PLATAFORMA N°2 - TAYCA
ESC:1/500

VOLUMEN EN ACOPIO N°150 - TAYCA					
Partida	Status	Descripcion	Tipo	Unidad de medida	Volumen
303.A	Cerrado	Selecccion y Acopio de Roca (Acuerdo al diseño y por tipo)	D50=50	m3	4,004.42
				Total	4,004.42

PERFIL LONGITUDINAL - ACOPIO 150 D50
ESC:1/500

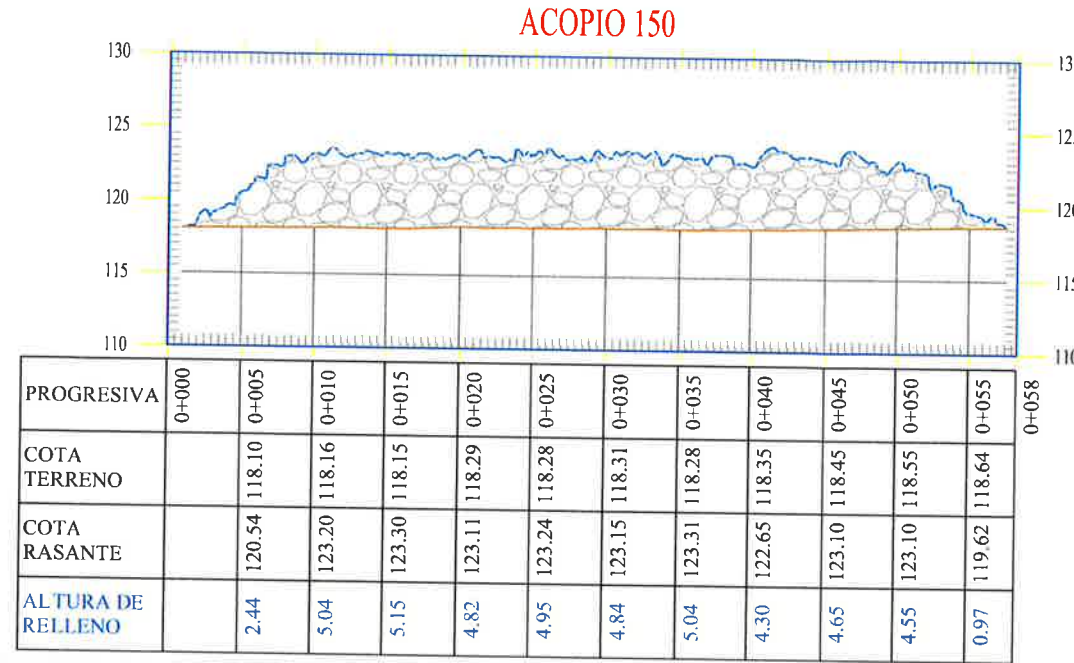

ANIN
REVISIÓN DE DOCUMENTOS TÉCNICOS

☐ A- ACEPTADO
☐ B- ACEPTADO CON COMENTARIOS
☐ C- RECHAZADO

FIRMA _____ FECHA _____



NO.	FECHA	DISCRIPCION DE LA REVISION	REVISADO	DIRECTOR
001	12.08.2024	EMITIDO PARA APROBACION	MII	
DISEÑO		FECHA	FIRMA	
Pascual Covañas		12.08.2024		
DISEÑO		FECHA	FIRMA	
Jorge Herrera		12.08.2024		
REVISION		FECHA	FIRMA	
Max Huaman		12.08.2024		
APROBACION		FECHA	FIRMA	
Fernando Fuentes		12.08.2024		
DIRECTOR DE PROYECTO		FECHA	FIRMA	
José Cabello		12.08.2024		



Jhonatay José M. Celis Cristóbal
JEFE DE CANTERA - OBRA
C.I.P. 281818
CONSORCIO CANTERAS RÍOS CASMA - HUARMEY
OHLA Posada
Perú

Ing. Pascual Covañas Silva
JEFE DE TOPOGRAFIA
CIP. 306678
CONSORCIO CANTERAS RÍOS CASMA - HUARMEY
OHLA Posada
Perú

SILVIO PAUCAR FLORES
COORDINADOR DE TOPOGRAFIA
DEF. 14.01.2025
OHLA Posada
Perú
13 108 24

CONSORCIO CANTERAS RÍOS CASMA - HUARMEY

OHLA Posada
Perú

PERU Presidencia del Consejo de Ministros

ANIN
AUTORIDAD NACIONAL DE INFRAESTRUCTURA

PROYECTO:
"ENTREGA DE LAS DEFENSAS
RIBEREÑAS DE LOS RÍOS CASMA
Y HUARMEY (PAQUETE 4)"

"OPERACIÓN Y EXPLOTACIÓN DE LA CANTERA
DE ROCA CUENCA HUARMEY"

PLANO PLANTA - PERFIL
ACOPIO N°150
VALORIZACION N° 23

ESPECIALIDAD TOPOGRAFIA

USO GENERAL

ZONA RÍO HUARMEY-HUARMEY-ANCASH

ESCALA INDICADAS	FECHA 12.08.2024	REV. R00
------------------	------------------	----------

CÓDIGO DEL PLANO: CO-PE-IPE406-GE-D-304-VAL-23-001