


PROYECTO	:	"PAQUETE 4: ENTREGA DE LAS DEFENSAS RIBEREÑAS DE LOS RÍOS CASMA Y HUARMEY"		
CONTRATO	:	P1- OPERADOR DE CANTERAS HUARMEY		
CODIGO DE PROYECTO	:	2501291	REGISTRO N° :	T1-LB-AR-159
UBICACIÓN	:	HUARMEY - CANTERA TAYCA	FECHA :	15/08/2024
PLANO DE REFERENCIA	:	CO-PE-1PE406-GE-D-306-VAL-23-001	PROGRESIVA :	
DESCRIPCIÓN GENERAL	:	303.A Selección y acopio de roca (acuerdo al diseño y por tipo) - ACOPIO DE ROCA N°148 - TIPO D50=50 - TAYCA		

ESQUEMA TOPOGRÁFICO:

ACOPIO N°148
D50=50
Vol= 2,764.25 m3

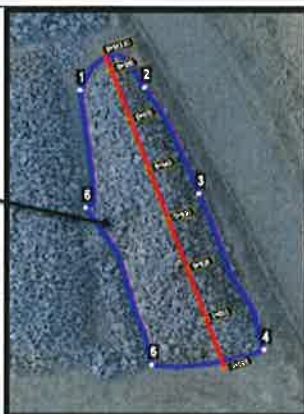

Nº PUNTO	COORDENADAS		FECHA DE INSPECCION ANTERIOR	ELEVACION NIVEL ANTERIOR	FECHA DE INSPECCION ACTUAL	ELEVACION NIVEL ACTUAL	DIFERENCIA
	NORTE	ESTE					
001	8892531.313	164710.125				118.202	
002	8892531.808	164721.104				118.292	
003	8892511.643	164730.366				117.921	
004	8892481.984	164741.321				117.201	
005	8892479.070	164722.376				117.043	
006	8892508.894	164711.143				117.830	

OBSERVACIONES:

VOLUMEN: MATERIAL PROCEDENTE DE CANTERA TAYCA
VOLUMEN ACOPIO 148 (2,764.25 m3)

AREA:


SILVIO PAUCAR FLORES
 COORDINADOR DE TOPOGRAFIA
 DEPARTAMENTO DE OBRAS DE CONSTRUCCION Y MAINTENIMIENTO


Ing. Pascual Covenas Silva
 JEFE DE TOPOGRAFIA
 CIP. 305278
 COMANDO EN JEFE FUERZAS ARMADAS - HUARMEY


Subcontratista: Jhonatan Josimar Celis Cristóbal
Nombre: JEFE DE CALIDAD - ONRA
Cargo: E.A.P. 201310
Fecha: CONSORCIO CARRETERAS RÍOS CASAPI - HUARMAY
Firma: A. OHLA Pesada
15-08-2014

Contratista:

Nombre: **JOHLA**

País: **Perú**

Cargo:

[Firma manuscrita]

Alan O. Castillo Arévalo

ESPECIALISTA DE CALIDAD CIP 103387

REFERENCIAS DE LOS SEÑORES CASAS Y HERNAIMBE

[Firma] **22-8-24**

Supervisión de Calidad:

Nombre:

Cargo:

Fecha:

Ruperto J. Pejerrey Campodónico

Supervisor de Calidad - ANIN

Firma:

CP: 55282

Gerente de Proyecto:
Nombre: *[Firma]*
Cargo: *[Firma]*
Fecha: *[Firma]*
Firma: *[Firma]*





REVISIÓN DE DOCUMENTOS TÉCNICOS


☐ A- ACEPTADO

☐ B- ACEPTADO CON COMENTARIOS


☐ C- RECHAZADO

FIRMA

FECHA

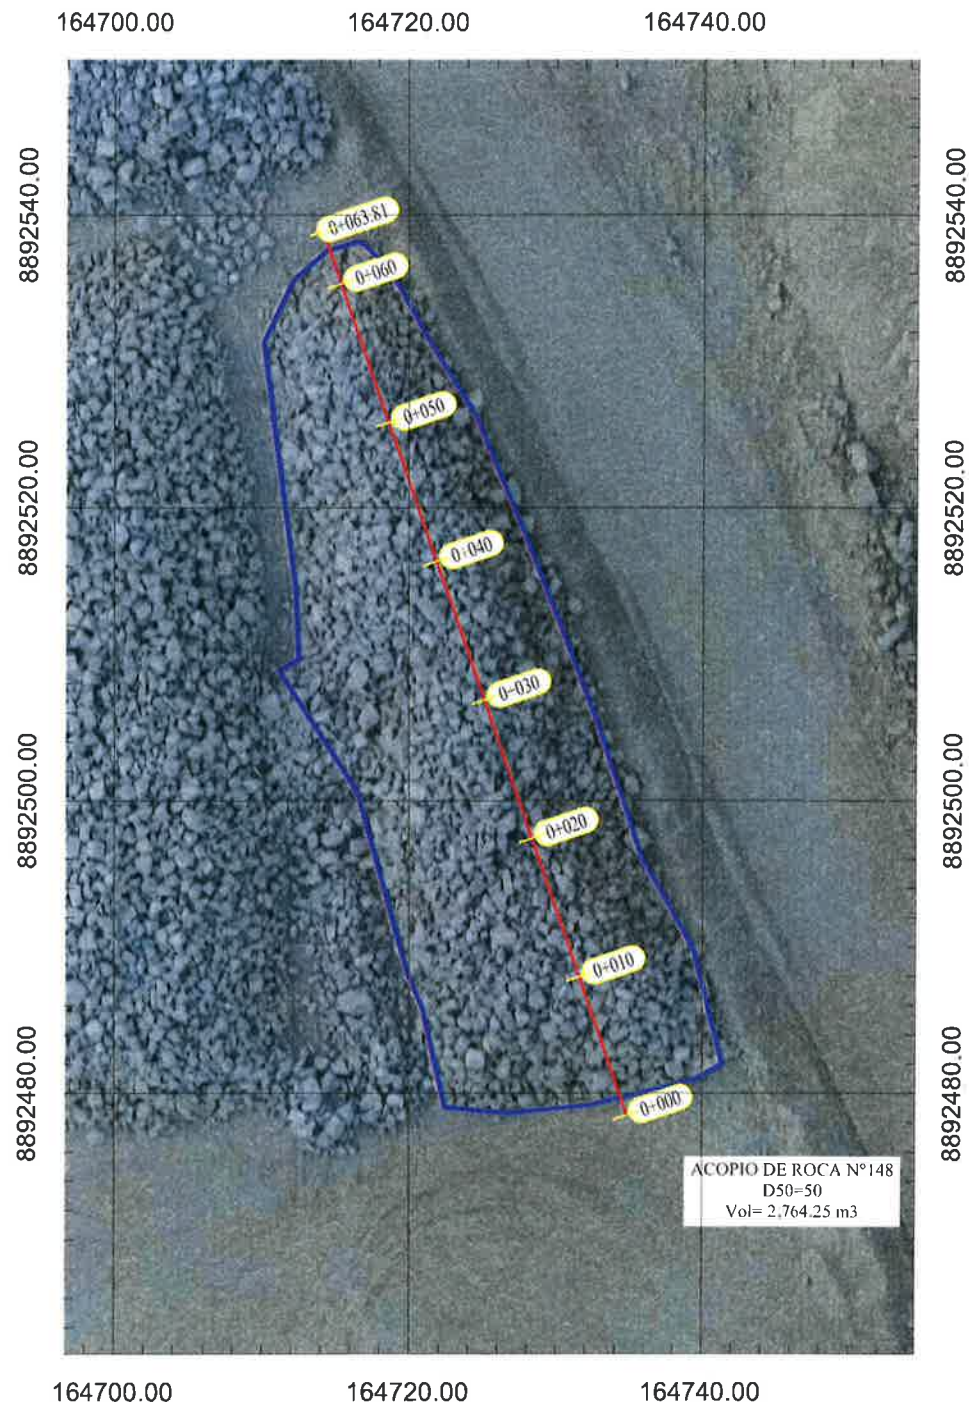

PLANTA GENERAL ACOPIO N°148 - PLATAFORMA N°2 - TAYCA
ESC:1/500

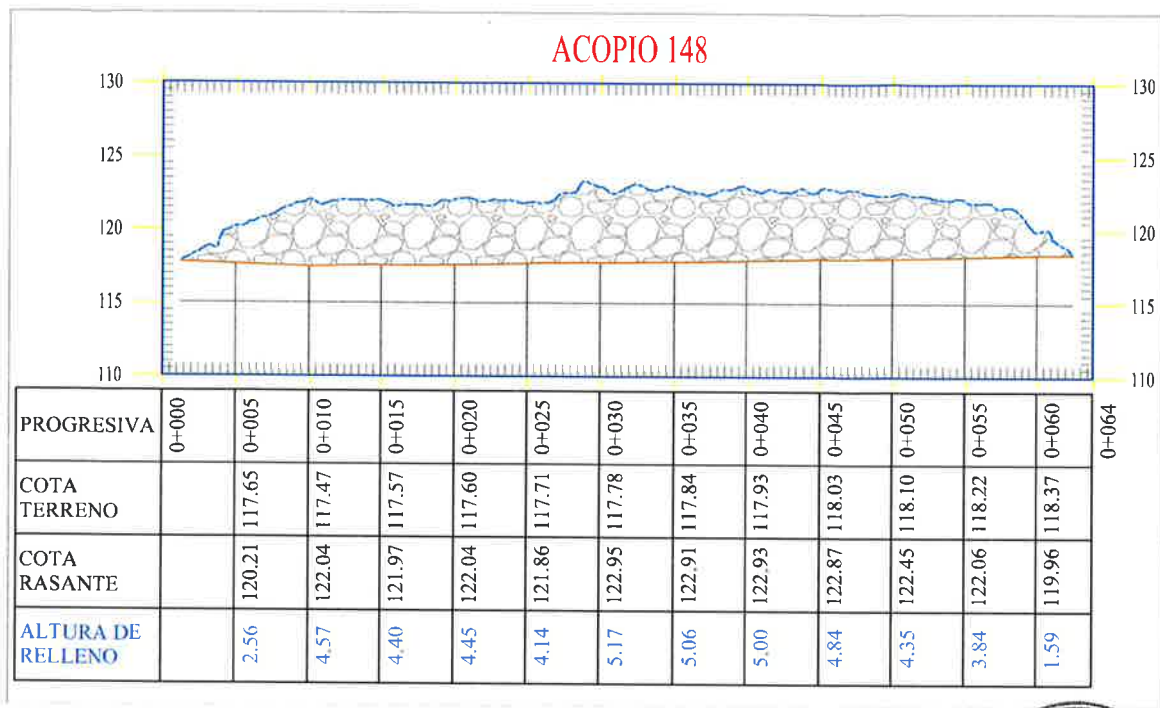

PERFIL LONGITUDINAL - ACOPIO 148 D50
ESC:1/500

VOLUMEN EN ACOPIO N°148 - TAYCA					
Partida	Status	Descripcion	Tipo	Unidad de medida	Volumen
303.A	Cerrado	Seleccion y Acopio de Roca (Acuerdo al diseño y por tipo)	D50=50	m3	2,764.25
				Total	2,764.25



Ing. Pascual Coveñas Silva
JEFE DE TOPOGRAFIA
CIP. 305278
CONSORCIO CANTERAS RIOS CASMA - HUARMHEY
OHILA Rosada
Perú

Jhonatan Jorjani Celis Cristóbal
JEFE DE CALIDAD - OTRA
CIP. 200118
CONSORCIO CANTERAS RIOS CASMA - HUARMHEY
OHILA Rosada
Perú

CONSORCIO CANTERAS RÍOS CASMA - HUARMHEY



Perú



PERU
Presidencia
del Consejo de Ministros



ANIN
AGENCIA NACIONAL DE INGENIERIA

PROYECTO:
"ENTREGA DE LAS DEFENSAS
RIBEREÑAS DE LOS RÍOS CASMA
Y HUARMHEY (PAQUETE 4)"

"OPERACIÓN Y EXPLOTACIÓN DE LA CANTERA
DE ROCA CUENCA HUARMHEY"

PLANO
PLANTA - PERFIL
ACOPIO N°148
VALORIZACION N° 23

ESPECIALIDAD:
TOPOGRAFIA

USO:
GENERAL

ZONA:
RÍO HUARMHEY-HUARMHEY-ANCASH

ESCALA:
INDICADAS

FECHA:
15.08.2024

REV:
R00

CÓDIGO DEL PLANO:
CO-PE-IPE406-GE-D-306-VAL-23-001

D:\PETER AGUIARMEY\1 - CANTERA TAYCA\ACOPIO\VALORIZACION\23\ACOPIO 148.DWG

CO-PE-IPE406-GE-D-306-VAL-23-001