

PROYECTO : "PAQUETE 4: ENTREGA DE LAS DEFENSAS RIBEREÑAS DE LOS RÍOS CASMA Y HUARMEY"

CONTRATO : P1- OPERADOR DE CANTERAS HUARMEY

CODIGO DE PROYECTO : 2501291 **REGISTRO N°** : T1-LB-AR-160

UBICACIÓN : HUARMEY - CANTERA TAYCA **FECHA** : 15/08/2024

PLANO DE REFERENCIA : CO-PE-1PE406-GE-D-307-VAL-23-001 **PROGRESIVA** :

DESCRIPCIÓN GENERAL : 303.A Selección y acopio de roca (acuerdo al diseño y por tipo) - ACOPIO DE ROCA N°151 - TIPO D50=50 - TAYCA

ESQUEMA TOPOGRÁFICO:

ACOPIO N°151
D50=50
Vol= 2,448.64 m³



N° PUNTO	COORDENADAS		FECHA DE INSPECCION ANTERIOR	ELEVACION NIVEL ANTERIOR	FECHA DE INSPECCION ACTUAL	ELEVACION NIVEL ACTUAL	DIFERENCIA
	NORTE	ESTE					
001	8892591.820	164679.220				119.070	
002	8892589.855	164687.667				119.392	
003	8892567.868	164700.556				119.087	
004	8892546.247	164714.786				118.987	
005	8892539.148	164684.052				118.014	
006	8892575.075	164682.434				118.526	

OBSERVACIONES:

VOLUMEN: MATERIAL PROCEDENTE DE CANTERA TAYCA
VOLUMEN ACOPIO 151 (2,448.64 m³)

AREA:

OHLA Pasada
SILVIO PAUCAR FLORES
COORDINADOR DE TOPOGRAFIA
CONSORCIO CANTERAS RIOS CASMA - HUARMEY

OHLA Pasada
Ing. Pascual Covenas Silva
JEFE DE TOPOGRAFIA
CIP. 305278
CONSORCIO CANTERAS RIOS CASMA - HUARMEY

Subcontratista:	Contratista:	Supervisión de Calidad:	Gerente de Proyecto:
Nombre:	Nombre:	Nombre:	Nombre:
Cargo:	Cargo:	Cargo:	Cargo:
Fecha:	Fecha:	Fecha:	Fecha:
Firma:	Firma:	Firma:	Firma:



**ANIN**

REVISIÓN DE DOCUMENTOS TÉCNICOS


☐ A- ACEPTADO

☐ B- ACEPTADO CON COMENTARIOS


☐ C- RECHAZADO

FIRMA

FECHA

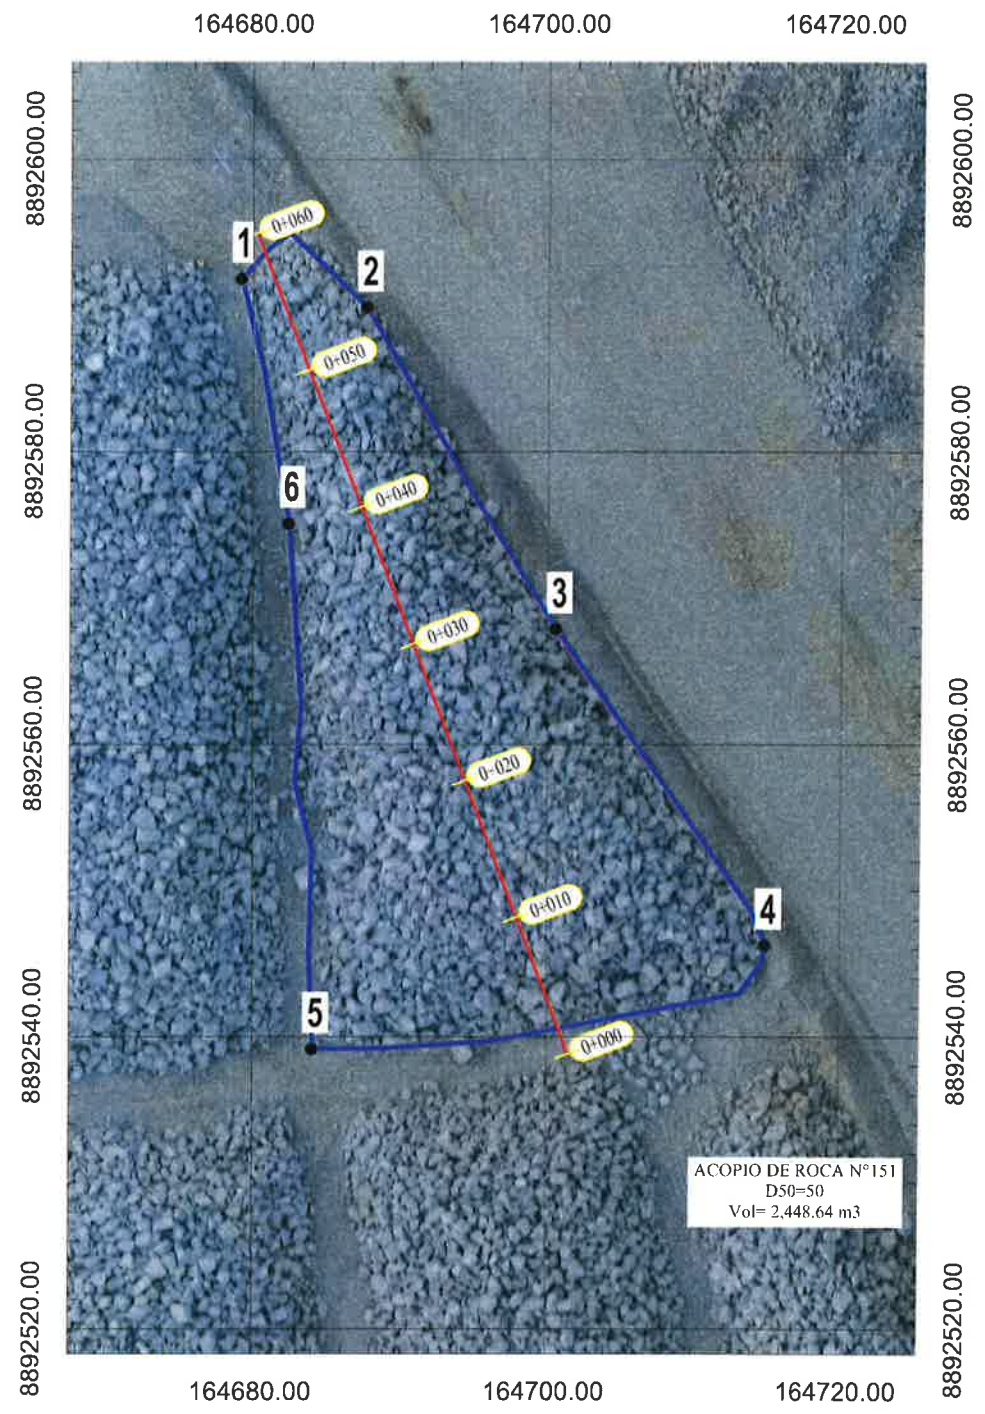

PLANTA GENERAL ACOPIO N°151 - PLATAFORMA N°2 - TAYCA
ESC:1/500

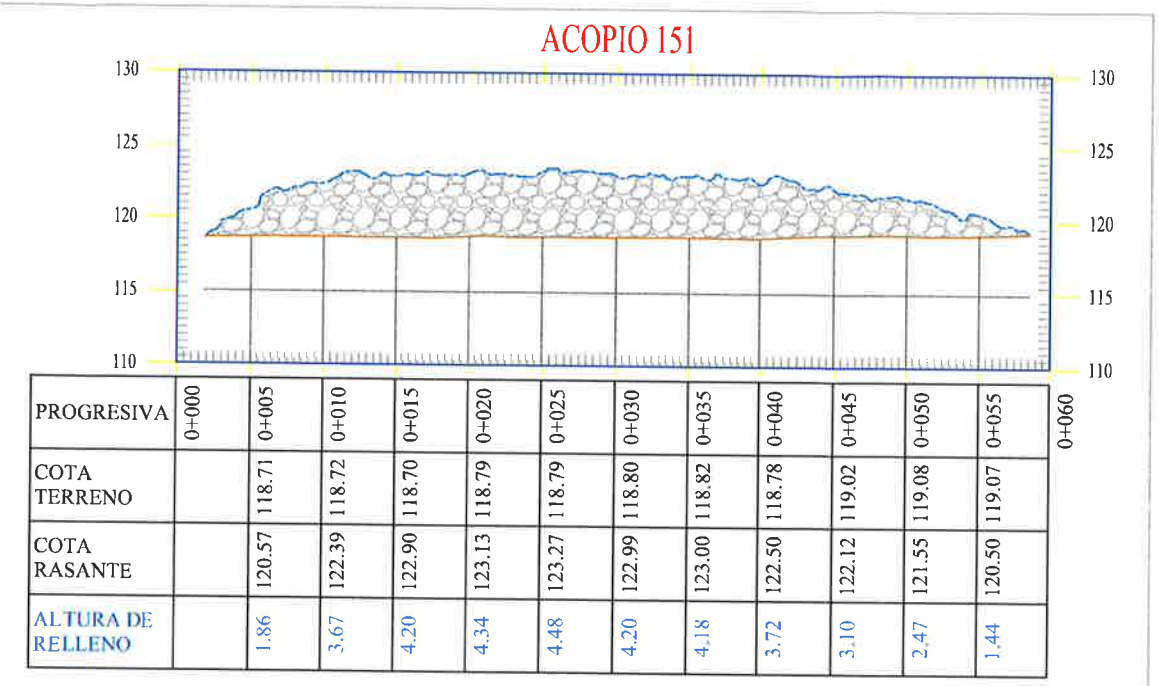

PERFIL LONGITUDINAL - ACOPIO 151 D50
ESC:1/500

VOLUMEN EN ACOPIO N°151 - TAYCA					
Partida	Status	Descripcion	Tipo	Unidad de medida	Volumen
303.A	Cerrado	Selecccion y Acopio de Roca (Acuerdo al diseño y por tipo)	D50=50	m3	2,448.64
				Total	2,448.64

**OHSA**

SILVIO PAUCAR FLORES

COORDINADOR DE TOPOGRAFIA

PERU

**OHSA**

Ing. Pascual Coveñas Silva

JEFE DE TOPOGRAFIA

CIP: 305278

CONSORCIO CANTERAS RIOS CASMA - HUARMY

PERU

**OHSA**

ELMER BERROSPÍ CAMA

COORDINADOR DE CALIDAD

PERU

CONSORCIO CANTERAS RÍOS CASMA - HUARMY

**OHSA** Posada

 **PERU** Presidencia del Consejo de Ministros

**ANIN**

PROYECTO:
"ENTREGA DE LAS DEFENSAS
RIBEREÑAS DE LOS RÍOS CASMA
Y HUARMY (PAQUETE 4)"

"OPERACIÓN Y EXPLOTACIÓN DE LA CANTERA
DE ROCA CUENCA HUARMY"

PLANO PLANTA - PERFIL
ACOPIO N°151
VALORIZACION N° 23

ESPECIALIDAD:
TOPOGRAFIA

USO:
GENERAL

ZONA:
RÍO HUERMAY-HUARMY-ANCASH

ESCALA:
INDICADAS

FECHA:
15.08.2024

REV:
R00

CÓDIGO DEL PLANO:
CO-PE-IPE406-GE-D-307-VAL-23-001