

PROYECTO : "PAQUETE 4: ENTREGA DE LAS DEFENSAS RIBEREÑAS DE LOS RÍOS CASMA Y HUARMEY"

CONTRATO : P1- OPERADOR DE CANTERAS HUARMEY

CODIGO DE PROYECTO : 2501291 REGISTRO N° : T1-LB-AR-161


UBICACIÓN : HUARMEY - CANTERA TAYCA FECHA : 15/08/2024

PLANO DE REFERENCIA : CO-PE-1PE406-GE-D-308-VAL-23-001 PROGRESIVA :

DESCRIPCIÓN GENERAL : 303.A Selección y acopio de roca (acuerdo al diseño y por tipo) - ACOPIO DE ROCA N°152 - TIPO D50=50 - TAYCA

ESQUEMA TOPOGRÁFICO:

ACOPIO N°152
D50=50
Vol= 3,792.67 m3

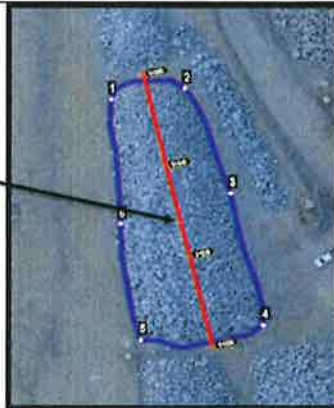

N° PUNTO	COORDENADAS		FECHA DE INSPECCION ANTERIOR	ELEVACION NIVEL ANTERIOR	FECHA DE INSPECCION ACTUAL	ELEVACION NIVEL ACTUAL	DIFERENCIA
	NORTE	ESTE					
001	8892645.066	164625.019				120.169	
002	8892647.455	164639.342				120.103	
003	8892624.818	164648.229				119.745	
004	8892596.441	164654.394				118.771	
005	8892593.245	164630.835				119.011	
006	8892618.205	164626.919				119.632	

OBSERVACIONES:

VOLUMEN: MATERIAL PROCEDENTE DE CANTERA TAYCA
VOLUMEN ACOPIO 152 (3,792.67 m3)


AREA:

OHLA Perú
SILVIO PAUCAR FLORES
COORDINADOR DE TOPOGRAFIA
CONSORCIO CANTERAS RÍOS CASMA - HUARMEY

Ing. Pascual Coveñas Silva
JEFE DE TOPOGRAFIA
GIP. 3062.78
CONSORCIO CANTERAS RÍOS CASMA - HUARMEY
OHLA Rosada
Perú


Subcontratista: Nombre: Cargo: Thonatan José del Cuzco Cristóbal Fecha: 15-08-24 Firma: OHLA Rosada	Contratista: Nombre: Cargo: Alan O. Castillo Arevalo Fecha: 14-08-24 Firma: OHLA Perú	Supervisión de Calidad: Nombre: Cargo: ANIN Fecha: 21-08-2024 Firma: Ruperto J. Pejerrey Campodónico Supervisor de Calidad - ANIN CIP: 55282	Gerente de Proyecto: Nombre: Cargo: Arg. Saul A. Bustanza Sancho Fecha: 21-08-24 Firma: GESTOR DE OBRA CAP N° 018597 Por G.P. ANIN
---	---	--	--



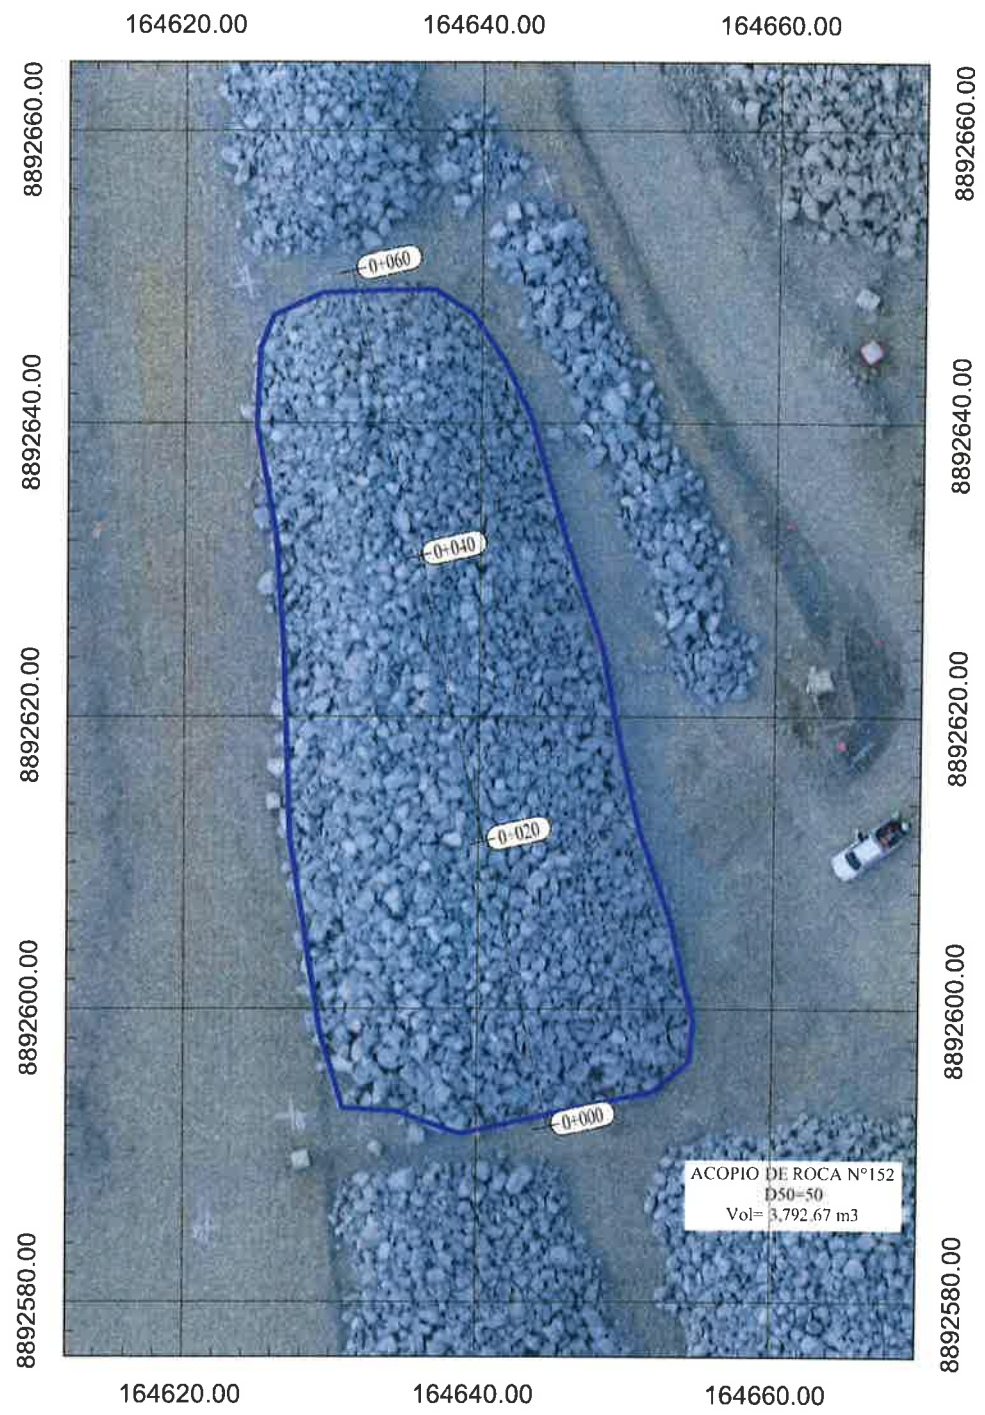

PLANTA GENERAL ACOPIO N°152 - PLATAFORMA N°2 - TAYCA
ESC:1/500

VOLUMEN EN ACOPIO N°152 - TAYCA					
Partida	Status	Descripcion	Tipo	Unidad de medida	Volumen
303.A	Cerrado	Selecccion y Acopio de Roca (Acuerdo al diseño y por tipo)	D50=50	m3	3,792.67
Total					3,792.67

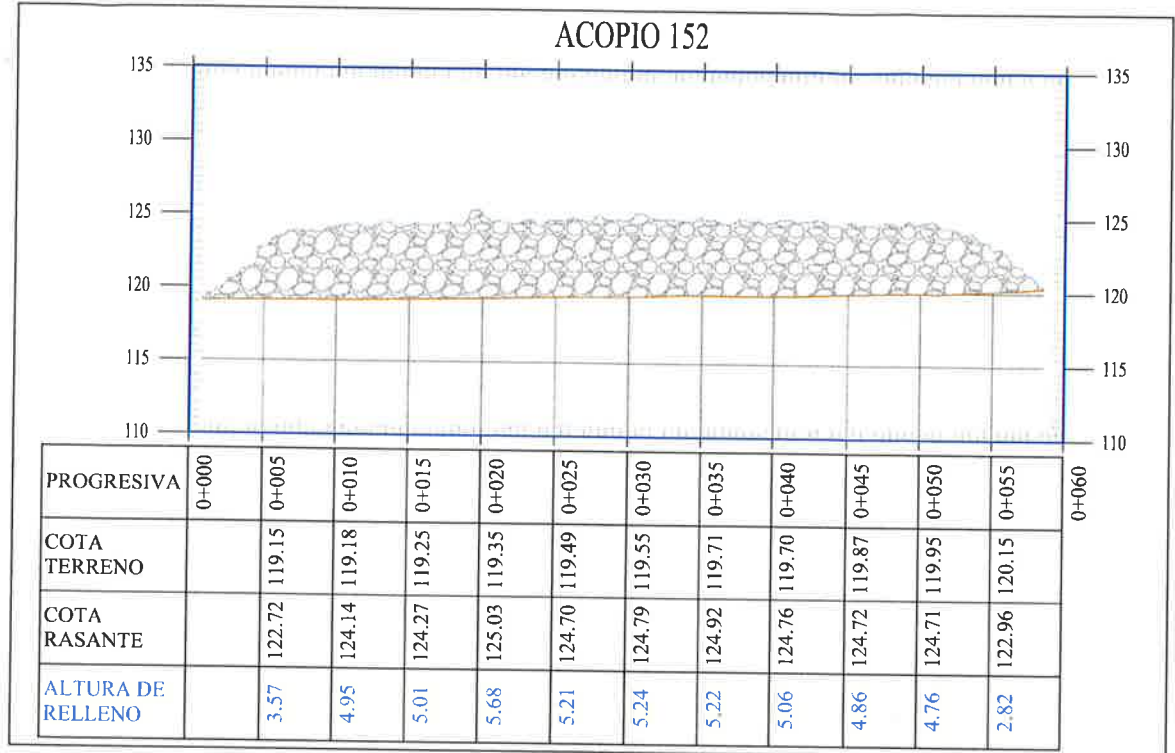

PERFIL LONGITUDINAL - ACOPIO 152 D50
ESC:1/500

**ANIN**
REVISIÓN DE DOCUMENTOS TÉCNICOS

☐ A- ACEPTADO
☐ B- ACEPTADO CON COMENTARIOS
☐ C- RECHAZADO

FIRMA: _____ FECHA: _____



REV. N°	FECHA	DESCRIPCIÓN DE LA REVISIÓN	REVISADO/DIRECTOR
001	15.08.2024	EMITIDO PARA APROBACIÓN	MI
002	15.08.2024	REVISIÓN	Max Huaman
003	15.08.2024	APROBACIÓN	Fernando Fuentes
004	15.08.2024	DIRECCIÓN DE PROYECTO	José Cabello



PROYECTO:
"ENTREGA DE LAS DEFENSAS
RIBEREÑAS DE LOS RÍOS CASMA
Y HUARMAY (PAQUETE 4)"
"OPERACIÓN Y EXPLOTACIÓN DE LA CANTERA DE ROCA CUENCA HUARMAY"

PLANO: PLANTA - PERFIL
ACOPIO N°152
VALORIZACION N° 23


ESPECIALIDAD: TOPOGRAFIA

GENERAL

ZONA: RÍO HUERMAY-HUARMAY-ANCASH

ESCALA: INDICADAS FECHA: 15.08.2024 REV: R00

CÓDIGO DEL PLANO: CO-PE-IPE406-GE-D-308-VAL-23-001

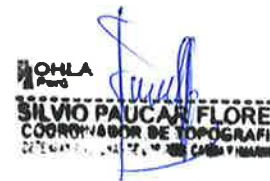
SILVIO PAUCAN FLORES
COORDINADOR DE TOPOGRAFIA
CONSORCIO CANTERAS RÍOS CASMA - HUARMAY
OHLA Posada
Perú


Ing. Pascual Covenas Silva
JEFE DE TOPOGRAFIA
CIP: 305278
CONSORCIO CANTERAS RÍOS CASMA - HUARMAY
OHLA Posada
Perú

