

	REGISTRO DE CONTROL TOPOGRAFICO	CO-PE-1PE406-QA-PN-006 F-006
---	--	--

PROYECTO	"PAQUETE 4: ENTREGA DE LAS DEFENSAS RIBEREÑAS DE LOS RÍOS CASMA Y HUARMEY"	
CONTRATO	P1- OPERADOR DE CANTERAS HUARMEY	
CODIGO DE PROYECTO	2501291	REGISTRO N° : T1-LB-AR-164
UBICACIÓN	HUARMEY - CANTERA TAYCA	FECHA : 19/08/2024
PLANO DE REFERENCIA	CO-PE-1PE406-GE-D-318-VAL-23-001	PROGRESIVA :
DESCRIPCIÓN GENERAL	303.A Selección y acopio de roca (acuerdo al diseño y por tipo) - ACOPIO DE ROCA N°155 - TIPO D50=50 - TAYCA	

ESQUEMA TOPOGRÁFICO:

ACOPIO N°155
D50=50
Vol= 3327.93 m3



N° PUNTO	COORDENADAS		FECHA DE INSPECCION ANTERIOR	ELEVACION NIVEL ANTERIOR	FECHA DE INSPECCION ACTUAL	ELEVACION NIVEL ACTUAL	DIFERENCIA
	NORTE	ESTE					
001	8892710.269	164725.093				120.860	
002	8892692.727	164730.620				121.869	
003	8892666.003	164724.705				119.722	
004	8892652.999	164724.453				119.575	
005	8892660.909	164693.323				119.882	
006	8892690.902	164709.568				120.500	

OBSERVACIONES:

VOLUMEN: MATERIAL PROCEDENTE DE CANTERA TAYCA
VOLUMEN ACOPIO 155: 3327.93 m3

AREA:

Subcontratista:

Nombre: *[Signature]*

Cargo: JEFE DE CALIDAD - OBRA

Fecha: 19-08-24

Firma: *[Signature]*

Contratista:

Nombre: *[Signature]*

Cargo: JEFE DE TOPOGRAFIA

Fecha: 24-08-2024

Firma: *[Signature]*

Supervisión de Calidad:

Nombre: *[Signature]*

Cargo: SUPERVISOR DE CALIDAD - ANIN

Fecha: 26-08-24

Firma: *[Signature]*


Gerente de Proyecto:

Nombre: *[Signature]*

Cargo: GESTOR DE OBRA


Fecha: 26-08-24

Firma: *[Signature]*

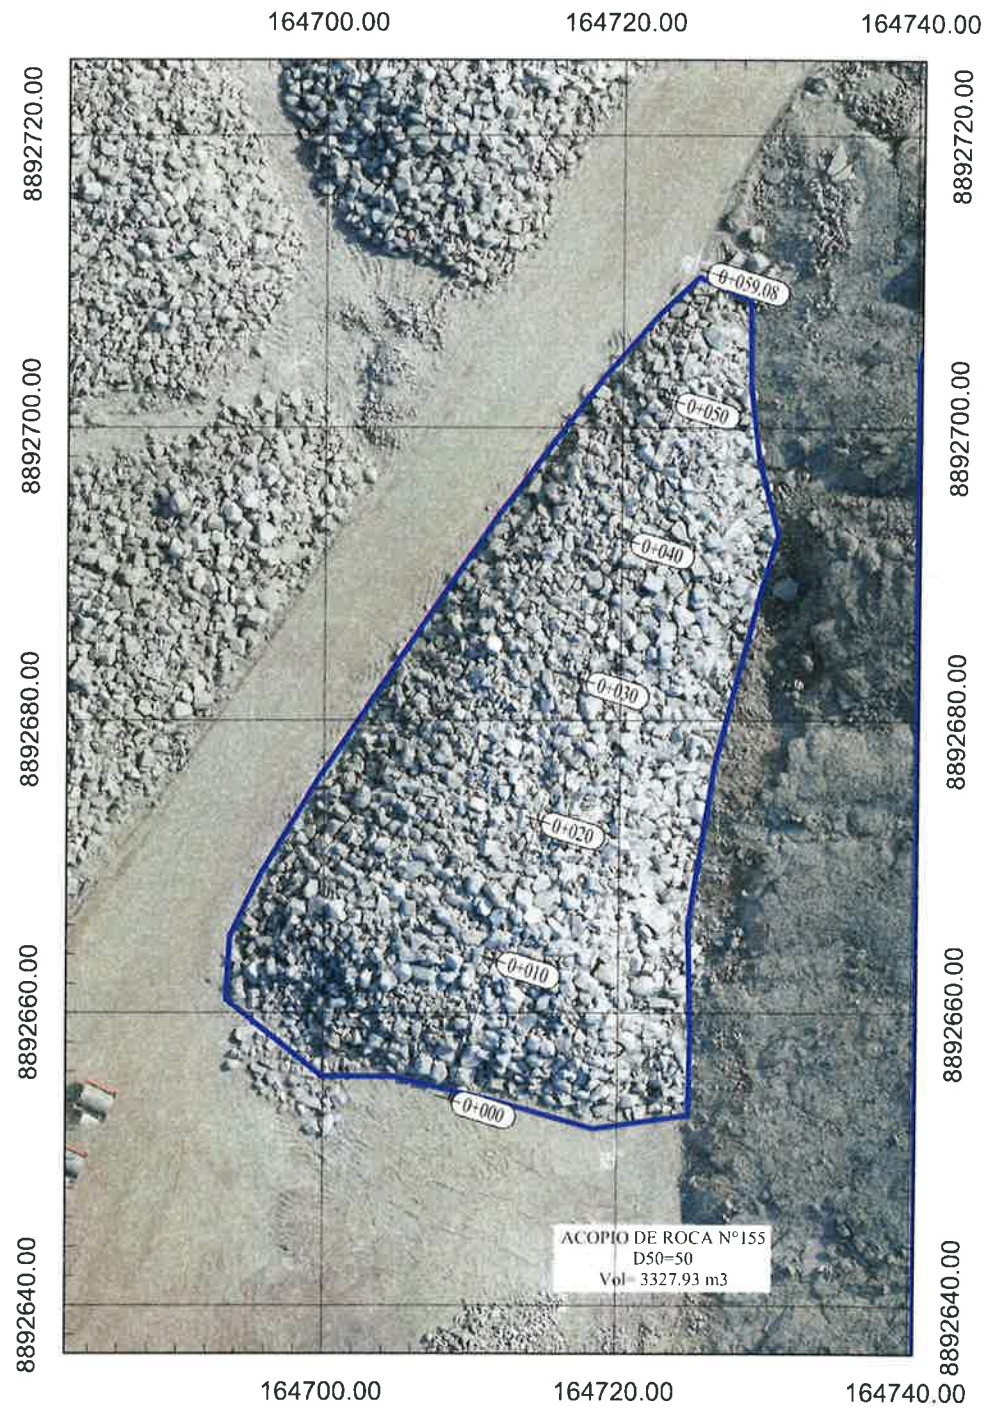

PLANTA GENERAL ACOPIO N°155 - PLATAFORMA N°2 - TAYCA
ESC:1/500

VOLUMEN EN ACOPIO N°155 - TAYCA					
Partida	Status	Descripcion	Tipo	Unidad de medida	Volumen
303.A	Cerrado	Selecccion y Acopio de Roca (Acuerdo al diseño y por tipo)	D50=50	m3	3327.93
				Total	3327.93

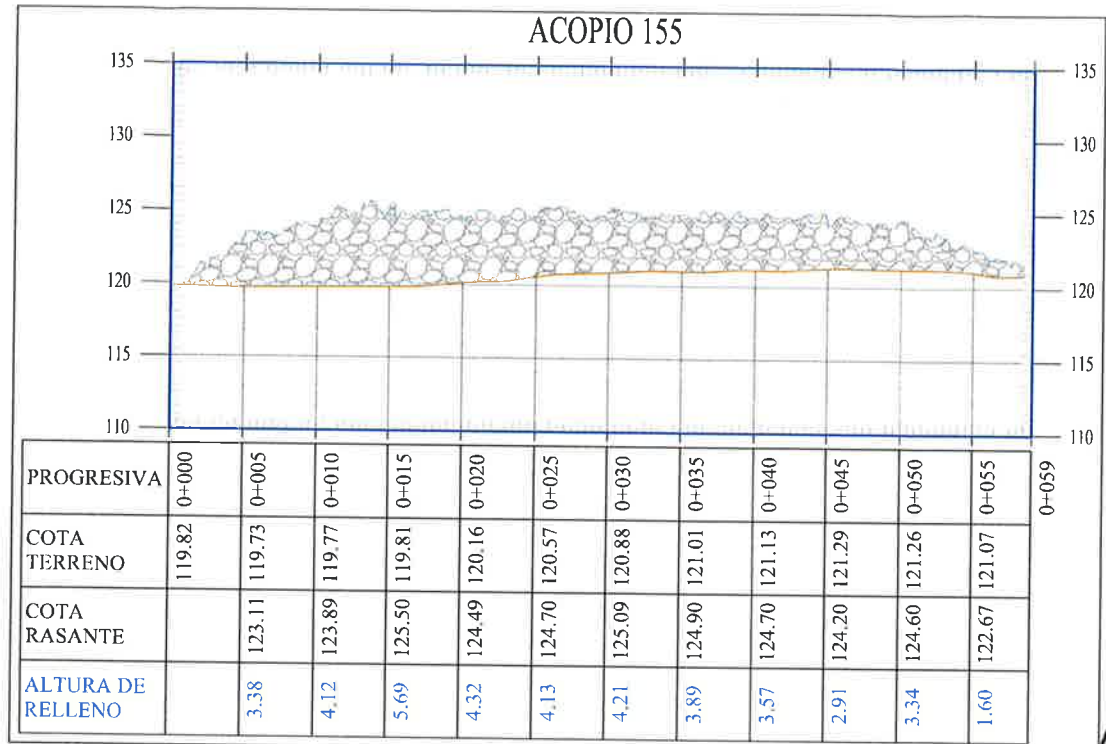

PERFIL LONGITUDINAL - ACOPIO 155 D50
ESC:1/500



REVISIÓN DE DOCUMENTOS TÉCNICOS

☐ A- ACEPTADO

☐ B- ACEPTADO CON COMENTARIOS

☐ C- RECHAZADO

FIRMA

FECHA



ROU	08/2024	EMITIDO PARA APROBACIÓN	MII
REVISIÓN	FECHA	DESCRIPCIÓN DE LA REVISIÓN	REVISADO/DIRECTOR
DISEÑO		FECHA	FIRMA
Pascual Covenas	19/08/2024		
DIBUJO		FECHA	FIRMA
Jorge Herrera	19/08/2024		
REVISIÓN		FECHA	FIRMA
Mex Huaman	19/08/2024		
APROBACIÓN		FECHA	FIRMA
Fernando Fuentes	19/08/2024		
DIRECTOR DE PROYECTO		FECHA	FIRMA
José Cabello	19/08/2024		



PROYECTO:
"ENTREGA DE LAS DEFENSAS
RIBEREÑAS DE LOS RÍOS CASMA
Y HUARMY (PAQUETE 4)"

"OPERACIÓN Y EXPLOTACIÓN DE LA CANTERA
DE ROCA CUENCA HUARMY"

PLANO PLANTA - PERFIL
ACOPIO N°155
VALORIZACION N° 23

ESPECIALIDAD
TOPOGRAFIA

USO
GENERAL

ZONA
RÍO HUERMAY-HUARMY-ANCASH

ESCALA : INDICADAS
FECHA : 19/08/2024
REV : R00

CÓDIGO DEL PLANO:
CO-PE-1PE406-GE-D-318-VAL-23-001