


CONSORCIO CANTERAS RÍOS CASMA - HUARMEY 	REGISTRO DE CONTROL TOPOGRAFICO	CO-PE-1PE406-QA-PN-006 F-006
---	---------------------------------	---------------------------------

PROYECTO	:	"PAQUETE 4: ENTREGA DE LAS DEFENSAS RIBEREÑAS DE LOS RÍOS CASMA Y HUARMEY"		
CONTRATO	:	P1- OPERADOR DE CANTERAS HUARMEY		
CODIGO DE PROYECTO	:	2501291	REGISTRO N°	T1-LB-AR-180
UBICACIÓN	:	HUARMEY - CANTERA TAYCA	FECHA	23/10/2024
PLANO DE REFERENCIA	:	CO-PE-1PE406-GE-D-390-VAL-25-001	PROGRESIVA	:
DESCRIPCIÓN GENERAL	:	303.A Selección y acopio de roca (acuerdo al diseño y por tipo) - ACOPIO DE ROCA N°169 - TIPO D50=50 - TAYCA		

ESQUEMA TOPOGRÁFICO:

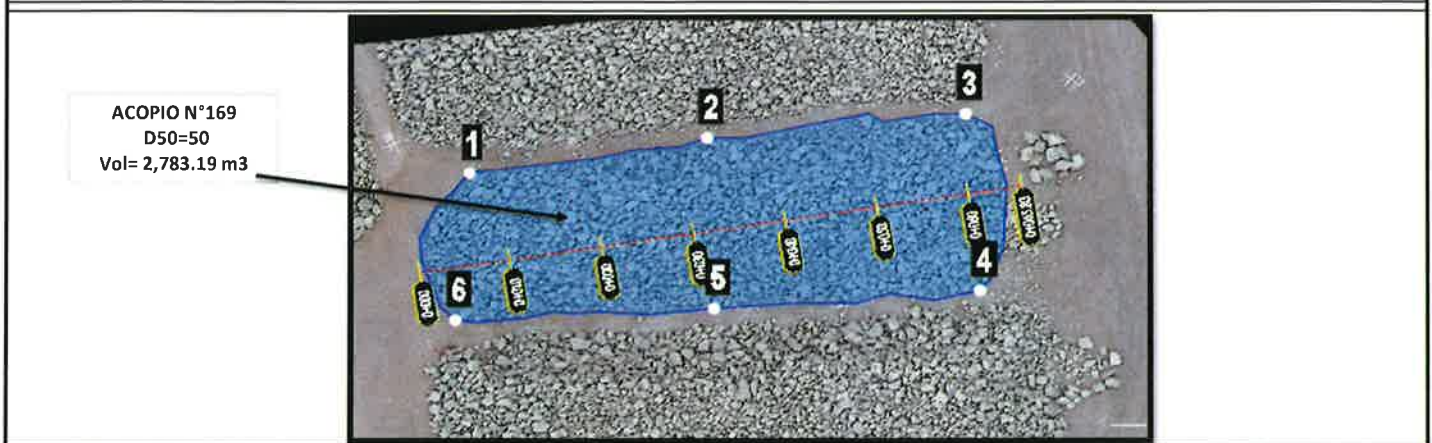

N° PUNTO	COORDENADAS		FECHA DE INSPECCION ANTERIOR	ELEVACION NIVEL ANTERIOR	FECHA DE INSPECCION ACTUAL	ELEVACION NIVEL ACTUAL	DIFERENCIA
	NORTE	ESTE					
001	8892837.099	164687.703				123.186	
002	8892841.396	164713.213				123.288	
003	8892844.272	164741.160				123.170	
004	8892823.015	164742.683				122.885	
005	8892820.858	164713.975				122.865	
006	8892819.449	164686.057				122.912	

OBSERVACIONES:

VOLUMEN: MATERIAL PROCEDENTE DE CANTERA TAYCA
VOLUMEN ACOPIO 169: 3,283.19 m1
VOLUMEN ANTERIOR: 500.00 m2
VOLUMEN PRESENTE MES: 2,783.19 m3


AREA:

Subcontratista: Nombre: Cargo: Jhonatan Jarama Celis Cristóbal FECHA DE EMISIÓN: 202410 Firma:  23-10-24	Contratista: Nombre:  Fecha:  Alan O. Castillo Arévalo ESPECIALISTA DE CALIDAD CIP 103387 DEFENSAS RIBEREÑAS DE LOS RÍOS CASMA Y HUARMEY	Supervisión de Calidad: Nombre:  Cargo: ANIN Fecha: 24-10-24 Firma: Ruperto J. Pejerrey Campodónico Supervisor de Calidad - ANIN CIP: 55282	Gerente de Proyecto: Nombre:  Cargo: Arg. Santa A. Bustanza Sancho FECHA: 28-10-24 Firma: GESTOR DE OBRA CAP N° 018597 Por G.P. ANIN
--	---	---	---

ANIN
 REVISIÓN DE DOCUMENTOS TÉCNICOS
☐ A. APROBADO
☐ B. ACEPTADO CON COMENTARIOS
☐ C. RECHAZADO

FECHA: _____


164680.00 164700.00 164720.00 164740.00

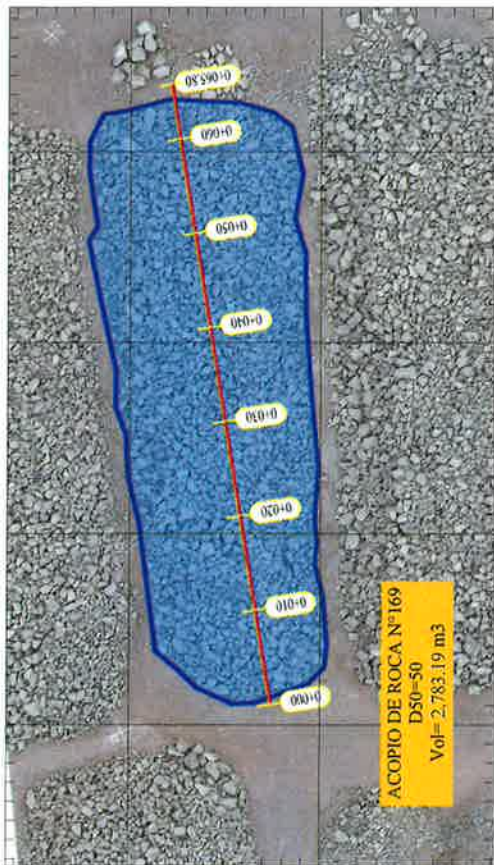

8892820.00 8892840.00

164680.00 164700.00 164720.00 164740.00

PLANTA GENERAL ACOPIO N°169 - PLATAFORMA N°2 - TAYCA
 ESC: 1/750

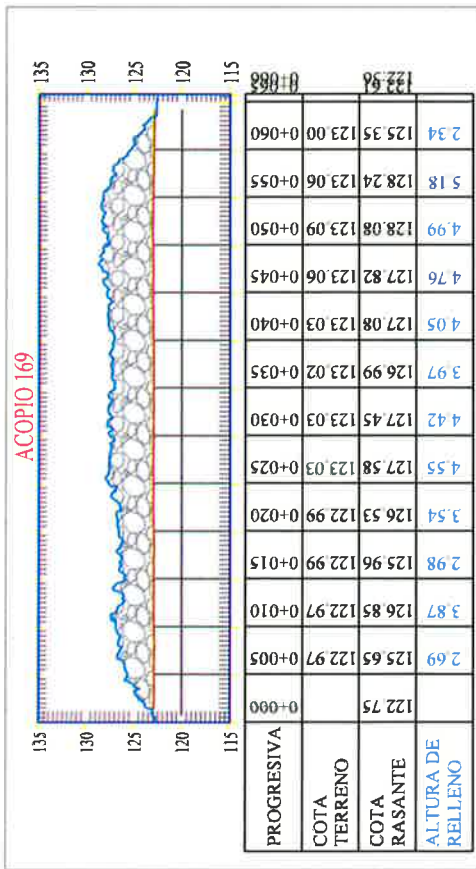

PERFIL LONGITUDINAL - ACOPIO 169 D50
 ESC: 1/750

VOLUMEN EN ACOPIO N°169 - TAYCA				
Partida	Status	Descripción	Tipo	Volumen
303.A	Cerrado	Selección y Acopio de Roca (Acuerdo al diseño y por tipo)	D50=50	2,783.19
Total				2,783.19

Jhonatan Josimar Cajas Cristóbal
 JEFE DE CALIDAD - OBRA
 C.I.N° 11018
 CONSORCIO CANTERAS RÍOS CASMA - HUARMAY
OHLA Resada
 Perú

OHLA Resada
SILVIO PAUCAR FLORES
 COORDINADOR DE TOPOGRAFIA
 DISEÑADOR DE LAS RÍOS CASMA - HUARMAY
 25/10/24

ING. OSCAR COVEÑAS SILVA
 JEFE DE TOPOGRAFIA
 CIP: 305678
 CANTERAS RÍOS CASMA - HUARMAY
OHLA Resada
 Perú



FECHA	REVISIÓN	REVISOR	REVISADO
20.10.2024	1	Jhonatan Josimar Cajas Cristóbal	Jhonatan Josimar Cajas Cristóbal
20.10.2024	2	Jhonatan Josimar Cajas Cristóbal	Jhonatan Josimar Cajas Cristóbal
CONSORCIO CANTERAS RÍOS CASMA - HUARMAY
OHLA Resada



PROYECTO:
 "ENTREGA DE LAS DEFENSAS
 RIBERENAS DE LOS RÍOS CASMA
 Y HUARMAY (PAQUETE A)"
 "OPERACIÓN Y EXPLORACIÓN DE LA CANTERA
 DE RÍOS CASMA - HUARMAY"

PLANO
 PLANTA - PERFIL
 ACOPIO N°169
 VALORIZACIÓN N° 25

TOPOGRAFIA

GENERAL

PROYECTO
 RÍOS HUARMAY-HUARMAY-ANCASH
 CIP: 305678
 CANTERAS RÍOS CASMA - HUARMAY
OHLA Resada
 Perú