


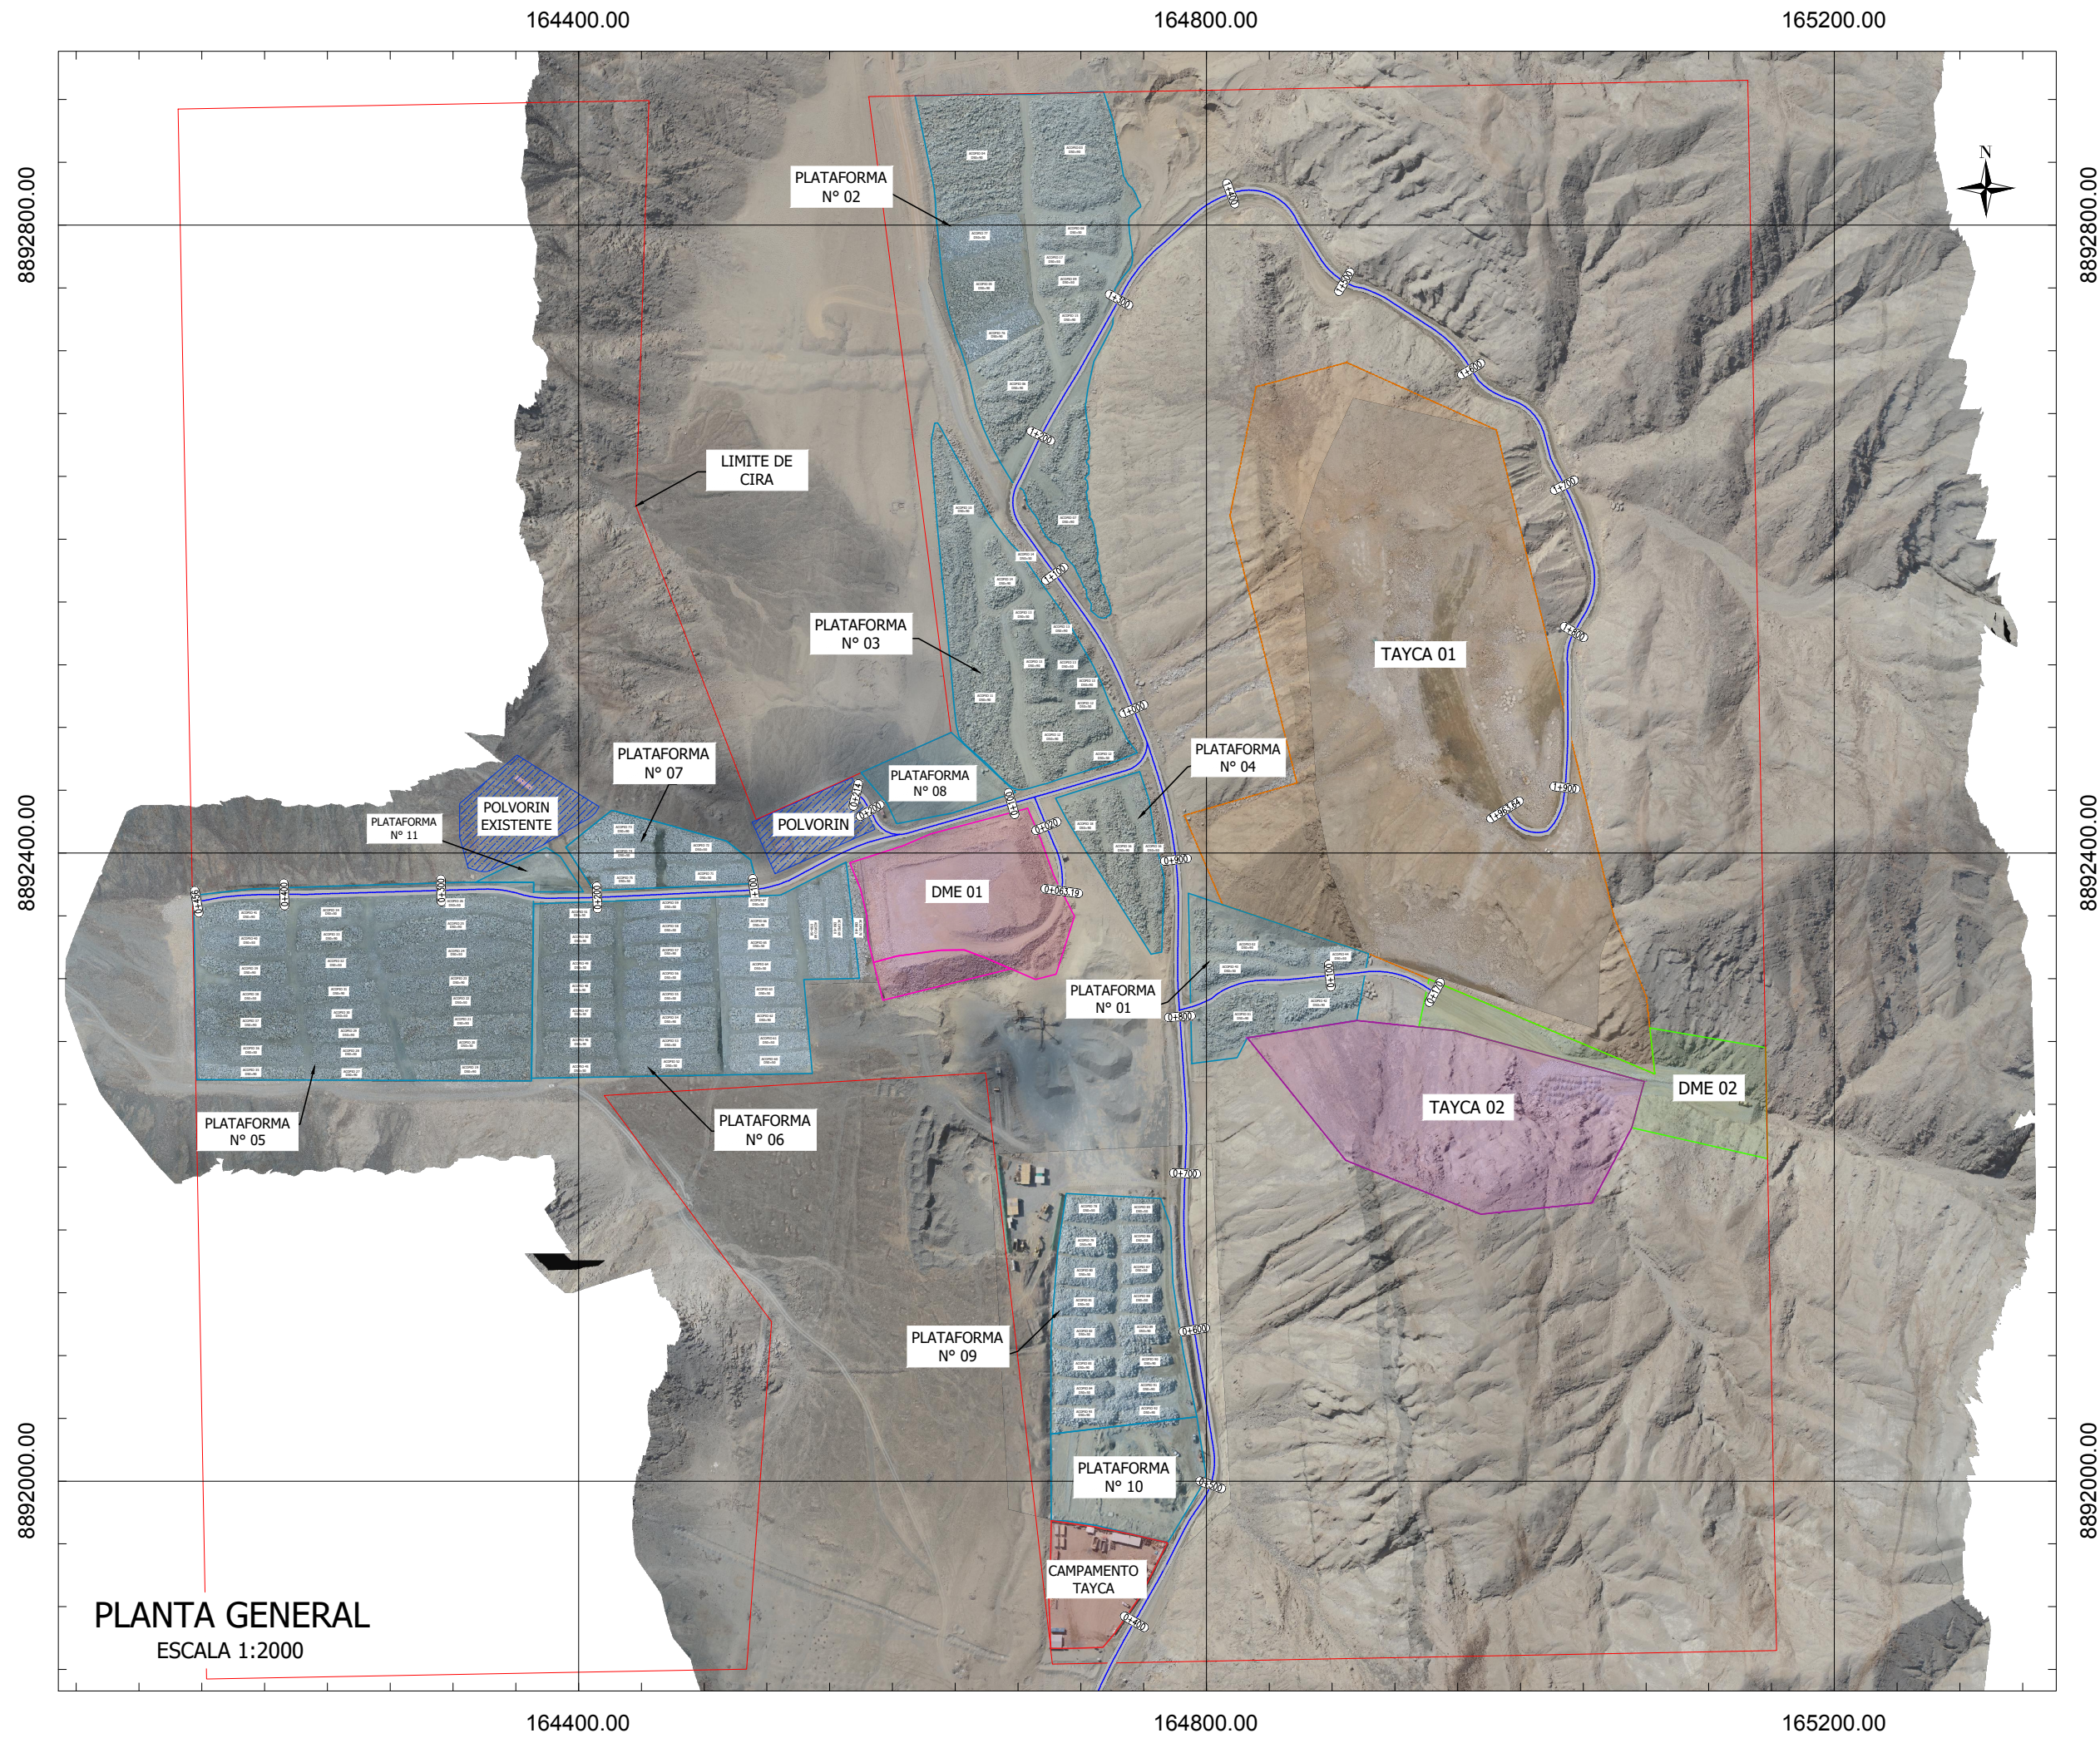

PLANTA GENERAL
ESCALA 1:2000

UBICACIÓN

R01	08.2023	EMITIDO PARA APROBACIÓN	MH	
R00	07.2023	EMITIDO PARA APROBACIÓN	MH	JC
REV N°	FECHA	DESCRIPCIÓN DE LA REVISIÓN	REVISADO	DIRECTOR

	FECHA	FIRMA
DISEÑO : Pascual Cervera	18.08.2023	
DIBUJO : Peter Marcelo	18.08.2023	
REVISIÓN : Max Huaman	18.08.2023	
APROBACIÓN : Hernan Ayulo	18.08.2023	
DIRECTOR DE PROYECTO : José Cabello	18.08.2023	

CONSORCIO CANTERAS RÍOS CASMA - HUARMEY

PERÚ Presidencia del Consejo de Ministros

RECONSTRUCCIÓN
CON CAMBIOS

PROYECTO:
"ENTREGA DE LAS DEFENSAS
RIBEREÑAS DE LOS RÍOS CASMA
Y HUARMEY (PAQUETE 4)"

"OPERACIÓN Y EXPLOTACIÓN DE LA CANTERA
DE ROCA CUENCA HUARMEY"

PLANO

PLANTA GENERAL
CANTERA TAYCA

ESPECIALIDAD :

TOPOGRAFÍA

USO :

GENERAL

ZONA :
RÍO HUERMEY-HUARMEY-ANCASH

ESCALA : INDICADAS	FECHA : 18.08.2023	REV : R01
-----------------------	-----------------------	--------------

CÓDIGO DEL PLANO :
CO-PE-1PE406-GE-DA-081-400199-001