

		REGISTRO DE CONTROL TOPOGRAFICO		CO-PE-1PE406-QA-PN-006 F-006	
PROYECTO		"PAQUETE 4: ENTREGA DE LAS DEFENSAS RIBEREÑAS DE LOS RÍOS CASMA Y HUARMEY"			
CONTRATO		P1- OPERADOR DE CANTERAS HUARMEY			
CODIGO DE PROYECTO		2501291	REGISTRO N°	IR-LB-DME-015	
UBICACIÓN		HUARMEY - CANTERA IRMAN	FECHA	22/07/2024	
PLANO DE REFERENCIA		CO-PE-1PE406-GE-D-299-VAL-22-001	PROGRESIVA	16+500	
DESCRIPCIÓN GENERAL		410.A. Conformacion de DME/DMO - RMD04 - IRMAN			
ESQUEMA TOPOGRÁFICO:					



RMD 04:
Vol = 8,211.08 m3

N° PUNTO	COORDENADAS		FECHA DE INSPECCION ANTERIOR	ELEVACION NIVEL ANTERIOR	FECHA DE INSPECCION ACTUAL	ELEVACION NIVEL ACTUAL	DIFERENCIA
	NORTE	ESTE					
001	8907662.743	196919.478				1554.322	
002	8907666.371	196918.374				1557.247	
003	8907673.099	196932.215				1558.221	
004	8907685.221	196964.080				1561.365	
005	8907686.764	196974.135				1562.273	
006	8907699.139	196997.587				1564.477	
007	8907715.884	197017.309				1566.262	
008	8907727.474	197027.161				1567.876	
009	8907741.892	197034.416				1569.392	
0010	8907740.884	197038.509				1568.860	
0011	8907703.722	197036.256				1561.837	
0012	8907665.699	197012.292				1560.399	
0013	8907657.739	196964.967				1562.563	

OBSERVACIONES: SE ADJUNTA PLANO : CO-PE-1PE406-GE-D-262-VAL-21-001

MATERIAL PROCEDENTE DE CANTERA IRMAN

ACUMULADO ANTERIOR: 2,048.00 m³

ACUMULADO MENSUAL: 8,211.08 m³

ACUMULADO ACTUAL: 10,259.08 m³



SILVIO PAUCAR FLORES
COORDINADOR DE TOPOGRAFIA
DEFENSAS RIBEREÑAS DE LOS RÍOS CASMA Y HUARMEY

Ing. Pascual Covenas Silva
JEFE DE TOPOGRAFIA
CIP - 3062.78

CONSORCIO CANTERAS RÍOS CASMA Y HUARMEY
OHLA Pasada

Subcontratista: Nombre: Jhonatan Joseph Celis Cristóbal Cargo: JEFE DE CALIDAD - OBRA Fecha: C.M.P. 201818 Firma:  22-07-24	Contratista: Nombre: OHLA Cargo: ING. JULIO BEZERRA DELGADO KALDINIA Fecha: CIP N° 213248 Firma:  DEFENSAS RIBEREÑAS DE LOS RÍOS CASMA Y HUARMEY	Supervisión de Calidad: Nombre:  Cargo:  Fecha: 02-07-2024 Firma:	Gerente de Proyecto: Nombre:  Cargo: Ing. Rene J. Huarachi Hualpa GESTOR DE OBRA CIP N° 86025 Por G.P. ANIN Fecha: 31-07-24 Firma:
--	---	--	---



CUADRO DE CONSTRUCCION WGS UTM84-18S					
VERTICE	LADO	DIST.	ANGULO	ESTE	NORTE
P1	P1 - P2	45.76	113°12'49"	196919.478	8907662.743
P2	P2 - P3	47.99	164°10'25"	196964.967	8907657.739
P3	P3 - P4	44.94	131°46'12"	197012.292	8907665.699
P4	P4 - P5	37.23	151°14'51"	197036.256	8907703.722
P5	P5 - P6	4.22	100°22'14"	197038.509	8907740.884
P6	P6 - P7	16.14	102°52'23"	197034.416	8907741.892
P7	P7 - P8	15.21	193°39'5"	197027.161	8907727.474
P8	P8 - P9	25.87	189°18'17"	197017.309	8907715.884
P9	P9 - P10	26.52	192°30'43"	196997.587	8907699.139
P10	P10 - P11	10.17	199°5'42"	196974.135	8907686.764
P11	P11 - P12	34.09	167°53'48"	196964.080	8907685.221
P12	P12 - P13	15.39	174°54'11"	196932.215	8907673.099
P13	P13 - P1	3.79	98°59'20"	196918.374	8907666.371

Area: 3369.16 m²
Area: 0.33692 ha
Perimetro: 327.33 ml

CUADRO DE METRADOS	
PERIMETRO	327.33 ml
AREA	3.369.16 m²
CAPACIDAD	12,327.81 m³
LONGITUD DE ACCESO	75.00 ml




ESC.H=1:1000
ESC.V=1:1000


PERFIL LONGITUDINAL
ESC.=(H:1/V:1)

ESC.H=1:750
ESC.V=1:750

PERFIL LONGITUDINAL
ESC.=(H:1/V:1)

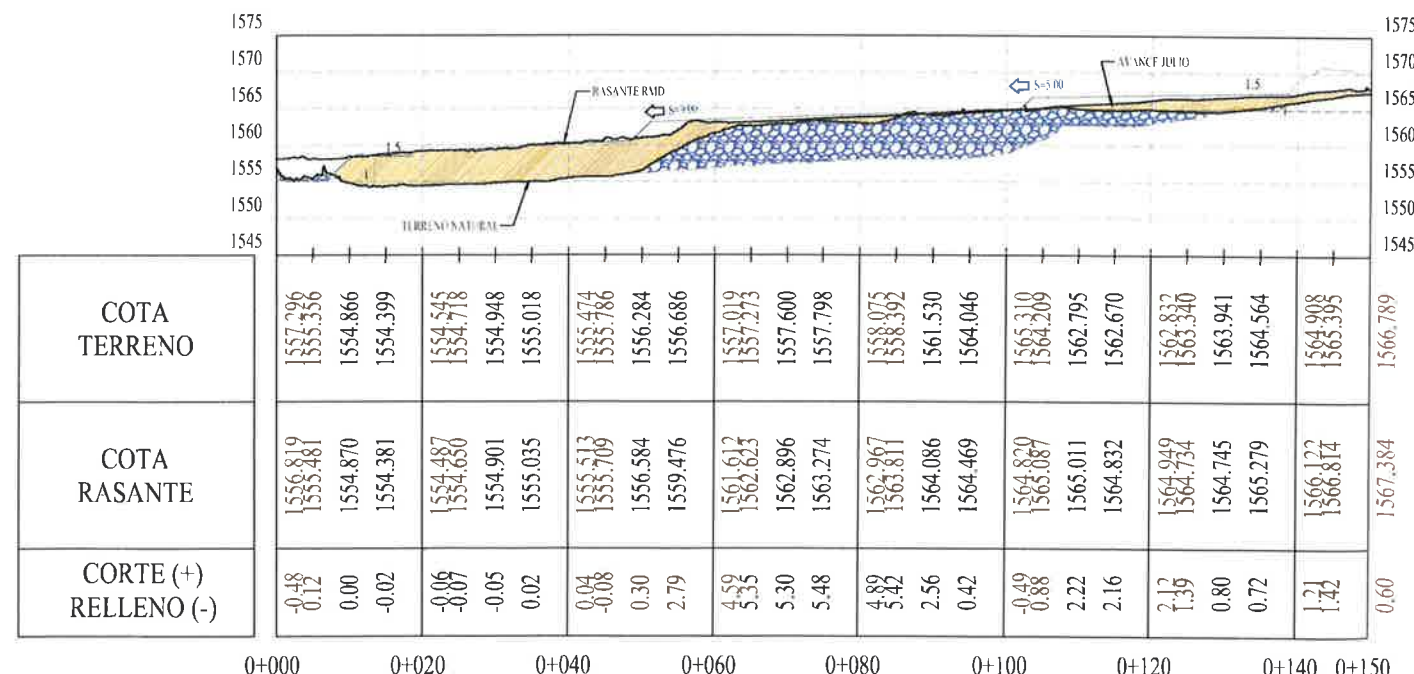

PERFIL LONGITUDINAL - A

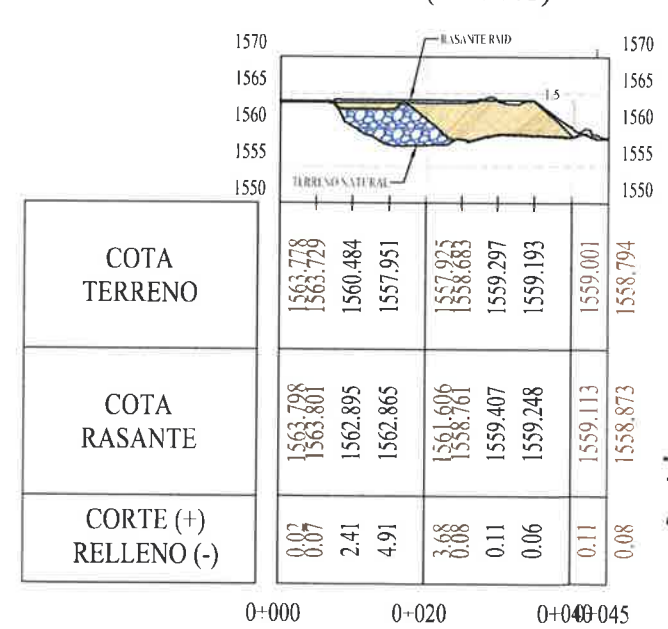

PERFIL LONGITUDINAL - B

ING. JULIO BEDREGAL DELGADO VALDIVIA
INGENIERO RESIDENTE
CIP. 213298
DEFENSAS RIBERENAS DE LOS RIOS CASMA Y HUARMEY

Ing. Pascual Coveñas Silva
JEFE DE TOPOGRAFIA
CIP. 305278
CONSORCIO CANTERAS RIOS CASMA - HUARMEY
OHLA Rosada

Jhonatan Josmar Celis Cristóbal
JEFE DE CALIDAD - OBRA
CIP. 201818
CONSORCIO CANTERAS RIOS CASMA - HUARMEY
OHLA Rosada

SILVIO PAUCAR FLORES
COORDINADOR DE TOPOGRAFIA
DEFENSAS RIBERENAS DE LOS RIOS CASMA Y HUARMEY

FECHA	TIRMA
22.07.2024	
22.07.2024	
22.07.2024	
22.07.2024	
22.07.2024	
22.07.2024	

CONSORCIO CANTERAS RIOS CASMA - HUARMEY

OHLA Rosada

PERU Presidencia del Consejo de Ministros

ANIN

PROYECTO:
"ENTREGA DE LAS DEFENSAS
RIBERENAS DE LOS RIOS CASMA
Y HUARMEY (PAQUETE 4)"

"OPERACION Y EXPLOTACION DE LA CANTERA
DE ROCA CUENCA HUARMEY"

PIANO
PLANTA - PERFIL
RMD04 - IRMAN
VALORIZACION N°22

ESPECIALIDAD
TOPOGRAFIA

USO
GENERAL

ZONA
RIO AJIA-AJIA-ANCASH

ESCALA
INDICADAS

FECHA
22.07.2024

REV
R00

CODIGO DEL PLANO
CO-PE-IPE406-GE-D-299-VAL-22-001

N° PARTIDA	DESCRIPCIÓN	UNIDAD DE MEDIDA	ACUMULADO ANTERIOR	AVANCE MENSUAL	ACUMULADO ACTUAL
410.A	COMFORMACION DE DME/DMO	M3	2,048.00	8,211.08	10,259.08