


CONSORCIO CANTERAS RÍOS CASMA - HUARMEY 	REGISTRO DE CONTROL TOPOGRAFICO	CO-PE-1PE406-QA-PN-006 F-006
---	---------------------------------	---------------------------------

PROYECTO	"PAQUETE 4: ENTREGA DE LAS DEFENSAS RIBEREÑAS DE LOS RÍOS CASMA Y HUARMEY"		
CONTRATO	P1- OPERADOR DE CANTERAS HUARMEY		
CODIGO DE PROYECTO	2501291	REGISTRO N°	IR-LB-DME-016
UBICACIÓN	HUARMEY - CANTERA IRMAN	FECHA	21/08/2024
PLANO DE REFERENCIA	CO-PE-1PE406-GE-D-327-VAL-23-001	PROGRESIVA	16+500
DESCRIPCIÓN GENERAL	410.A. Conformación de DME/DMO - RMD04 - IRMAN		
ESQUEMA TOPOGRÁFICO:			

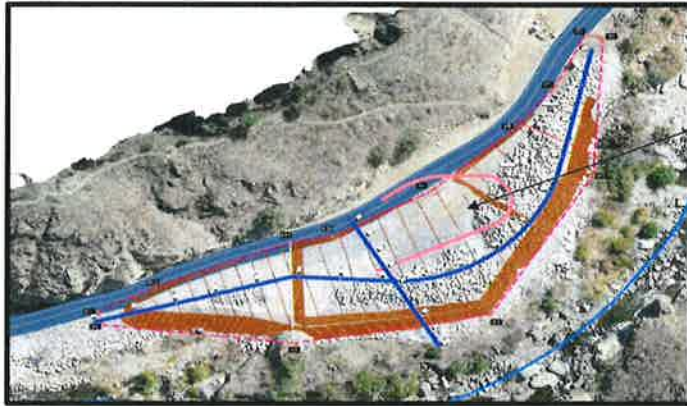

RMD 04:
Vol = 1,651.26 m3



N° PUNTO	COORDENADAS		FECHA DE INSPECCION ANTERIOR	ELEVACION NIVEL ANTERIOR	FECHA DE INSPECCION ACTUAL	ELEVACION NIVEL ACTUAL	DIFERENCIA
	NORTE	ESTE					
001	8907662.743	196919.478				1554.322	
002	8907666.371	196918.374				1557.247	
003	8907673.099	196932.215				1558.221	
004	8907685.221	196964.080				1561.365	
005	8907686.764	196974.135				1562.273	
006	8907699.139	196997.587				1564.477	
007	8907715.884	197017.309				1566.262	
008	8907727.474	197027.161				1567.876	
009	8907741.892	197034.416				1569.392	
0010	8907740.884	197038.509				1568.860	
0011	8907703.722	197036.256				1561.837	
0012	8907665.699	197012.292				1560.399	
0013	8907657.739	196964.967				1562.563	

OBSERVACIONES: SE ADJUNTA PLANO: C CO-PE-1PE406-GE-D-327-VAL-23-001

MATERIAL PROCEDENTE DE CANTERA IRMAN
ACUMULADO ANTERIOR: 10,259.08 m³
ACUMULADO MENSUAL: 1,651.26 m³
ACUMULADO ACTUAL: 11,910.34 m³



SILVIO PAUCAR FLORES
COORDINADOR DE TOPOGRAFIA
CONSORCIO CANTERAS RÍOS CASMA Y HUARMEY
26-08-24


Ing. Rosalva Covenas Silva
JEFE DE TOPOGRAFIA
CIP: 305278
CONSORCIO CANTERAS RÍOS CASMA - HUARMEY
OHLA Pasada

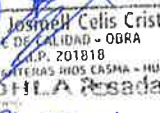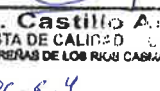Subcontratista: Nombre:  Cargo: JEFE DE CALIDAD - OBRA Fecha: 21-08-24 Firma:  CONSORCIO CANTERAS RÍOS CASMA - HUARMEY OHLA Pasada	Contratista: Nombre:  Cargo: ESPECIALISTA DE CALIDAD Fecha: 26-08-24 Firma:  ALAN O. CASTILLO ESPECIALISTA DE CALIDAD CIP: 103387 CONSORCIO CANTERAS RÍOS CASMA Y HUARMEY	Supervisión de Calidad: Nombre:  Cargo: Supervisor de Calidad - ANIN Fecha: 26-08-2024 Firma:  ROBERTO J. PEJERREY CAMPODONICO Supervisor de Calidad - ANIN CIP: 55282	Gerente de Proyecto: Nombre:  Cargo: GESTOR DE OBRA Fecha: 25-08-24 Firma:  ING. RENE J. HUARACHI HUALP GESTOR DE OBRA CIP N° 86025 CONSORCIO CANTERAS RÍOS CASMA - HUARMEY
--	---	---	---



8907700.000

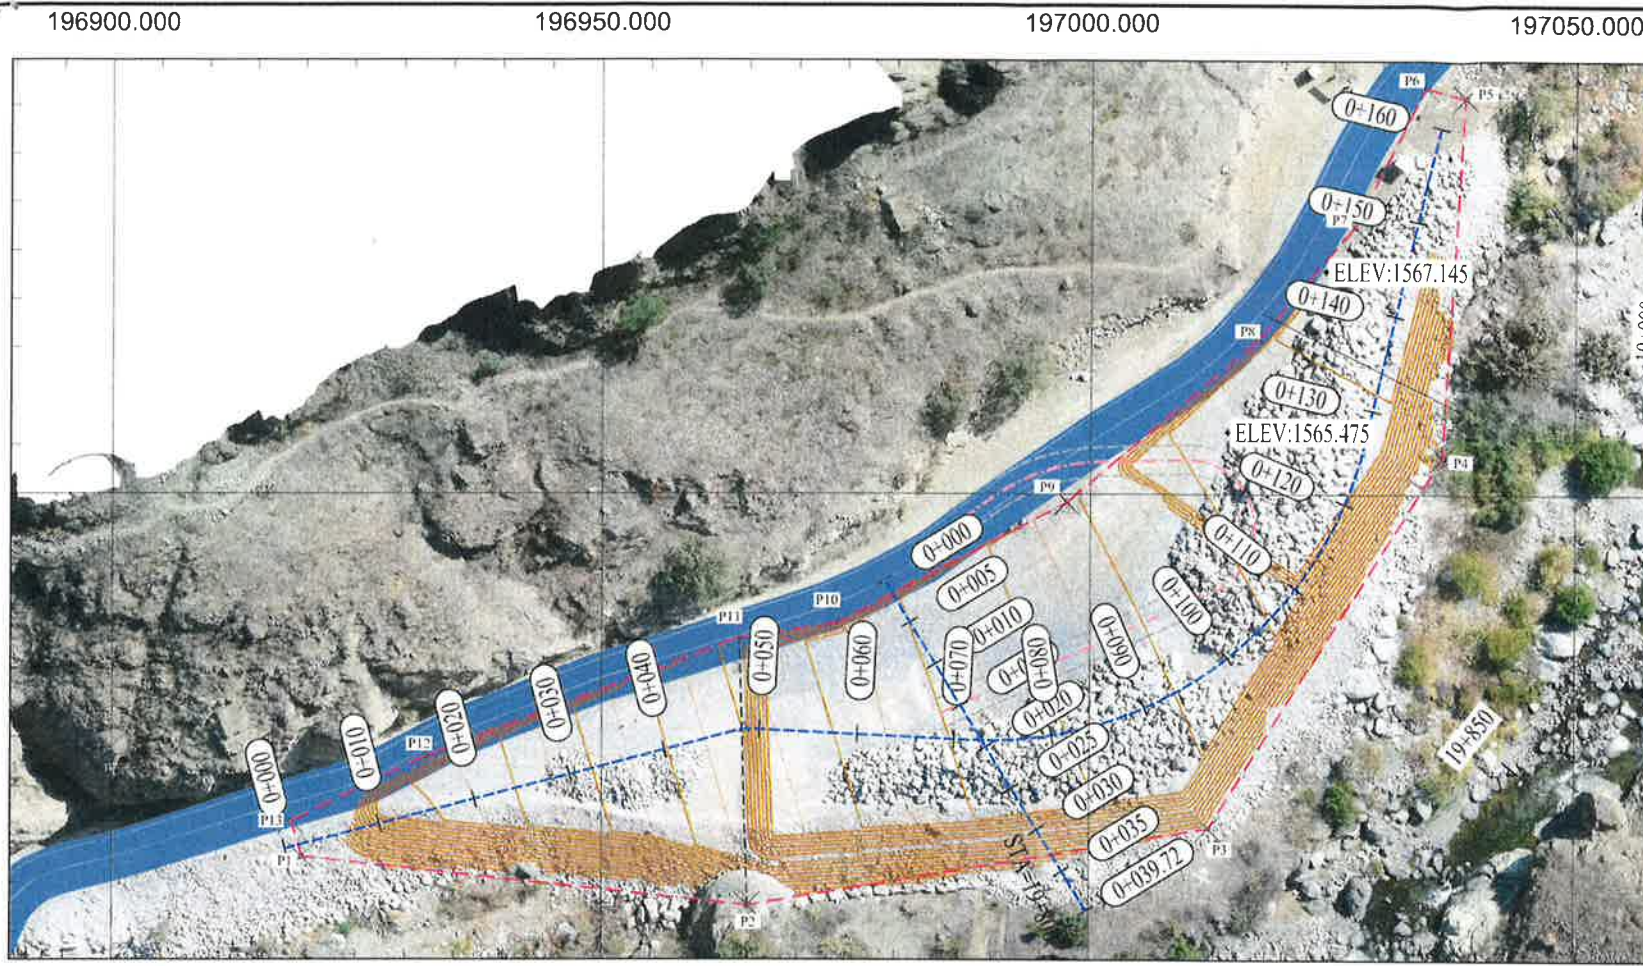

CUADRO DE CONSTRUCCION WGS UTM84-18S					
VERTICE	LADO	DIST.	ANGULO	ESTE	NORTE
P1	P1 - P2	45.76	113°12'49"	196919.478	8907662.743
P2	P2 - P3	47.99	164°10'25"	196964.967	8907657.739
P3	P3 - P4	44.94	131°46'12"	197012.292	8907665.699
P4	P4 - P5	37.23	151°14'51"	197036.256	8907703.722
P5	P5 - P6	4.22	100°22'14"	197038.509	8907740.884
P6	P6 - P7	16.14	102°52'23"	197034.416	8907741.892
P7	P7 - P8	15.21	193°39'5"	197027.161	8907727.474
P8	P8 - P9	25.87	189°18'17"	197017.309	8907715.884
P9	P9 - P10	26.52	192°30'43"	196997.587	8907699.139
P10	P10 - P11	10.17	199°5'42"	196974.135	8907686.764
P11	P11 - P12	34.09	167°53'48"	196964.080	8907685.221
P12	P12 - P13	15.39	174°54'11"	196932.215	8907673.099
P13	P13 - P1	3.79	98°59'20"	196918.374	8907666.371

Area: 3369.16 m²
Area: 0.33692 ha
Perimetro: 327.33 ml

CUADRO DE METRADOS	
PERIMETRO	327.33 ml
AREA	3.369.16 m²
CAPACIDAD	12,327.81 m³
LONGITUD DE ACCESO	75.00 ml


196900.000 196950.000 197000.000 197050.000

ESC.H=1:1000
ESC.V=1:1000

PERFIL LONGITUDINAL
ESC.=(H:1/V:1)


ESC.H=1:750
ESC.V=1:750

PERFIL LONGITUDINAL
ESC.=(H:1/V:1)

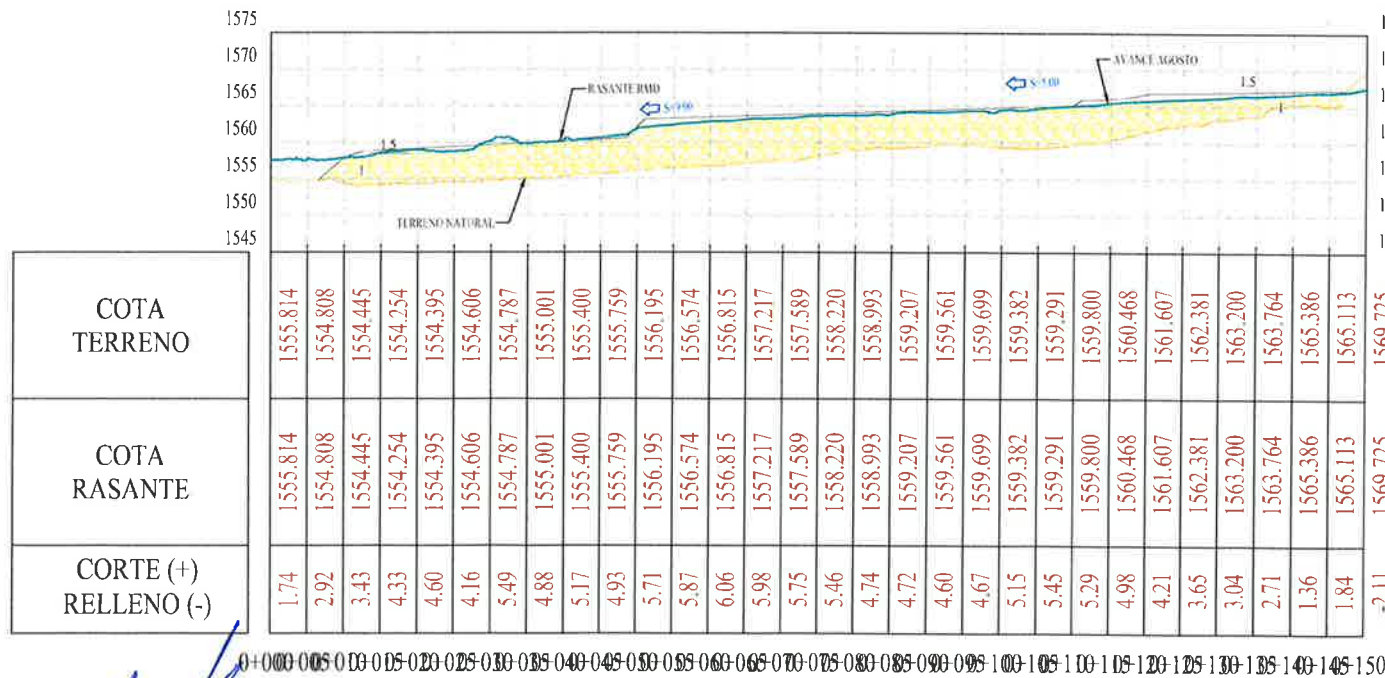

PERFIL LONGITUDINAL - A

N° PARTIDA	DESCRIPCIÓN	UNIDAD DE MEDIDA	ACUMULADO ANTERIOR	AVANCE MENSUAL	ACUMULADO ACTUAL
410.A	COMFORMACION DE DME/DMO	M3	10,259.08	1,651.26	11,910.34

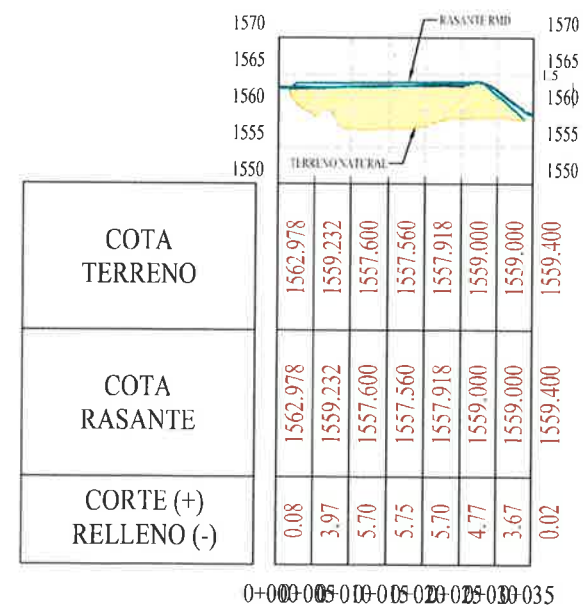

PERFIL LONGITUDINAL - B



FECHA	REVISIÓN	DESCRIPCIÓN DE LA REVISIÓN	REVISOR	DIRECCIÓN
08/2024	1	MITO PARA APROBACIÓN	MH	
08/2024	2	REVISIÓN DE LA REVISIÓN	REVISOR	DIRECCIÓN
08/2024	3	REVISIÓN DE LA REVISIÓN	REVISOR	DIRECCIÓN
08/2024	4	REVISIÓN DE LA REVISIÓN	REVISOR	DIRECCIÓN
08/2024	5	REVISIÓN DE LA REVISIÓN	REVISOR	DIRECCIÓN
08/2024	6	REVISIÓN DE LA REVISIÓN	REVISOR	DIRECCIÓN
08/2024	7	REVISIÓN DE LA REVISIÓN	REVISOR	DIRECCIÓN
08/2024	8	REVISIÓN DE LA REVISIÓN	REVISOR	DIRECCIÓN
08/2024	9	REVISIÓN DE LA REVISIÓN	REVISOR	DIRECCIÓN
08/2024	10	REVISIÓN DE LA REVISIÓN	REVISOR	DIRECCIÓN

CONSORCIO CANTERAS RÍOS CASMA - HUARMEY
OHLA Posada
Perú

PERU Presidencia del Consejo de Ministros
ANIN
Autoridad Nacional de Infraestructura

PROYECTO:
"ENTREGA DE LAS DEFENSAS
RIBEREÑAS DE LOS RÍOS CASMA
Y HUARMEY (PAQUETE 4)"
"OPERACIÓN Y EXPLOTACIÓN DE LA CANTERA
DE ROCA CUENCA HUARMEY"

Ing. Pastoral Coveñas Silva
JEFE DE TOPOGRAFIA
CIP. 305278
CONSORCIO CANTERAS RÍOS CASMA - HUARMEY
OHLA Posada
Perú

PLANTA - PERFIL
RMD04 - IRMAN
VALORIZACION N°23

ESPECIALIDAD:
TOPOGRAFÍA

USO:
GENERAL

ZONA:
RÍO AIJA-AIJA-ANCASH

ESCALA:
INDICADAS

FECHA:
21.08.2024

REV:
R00

CÓDIGO DEL PLANO:
CO-PE-IPE406-GE-D-327-VAL-23-001