


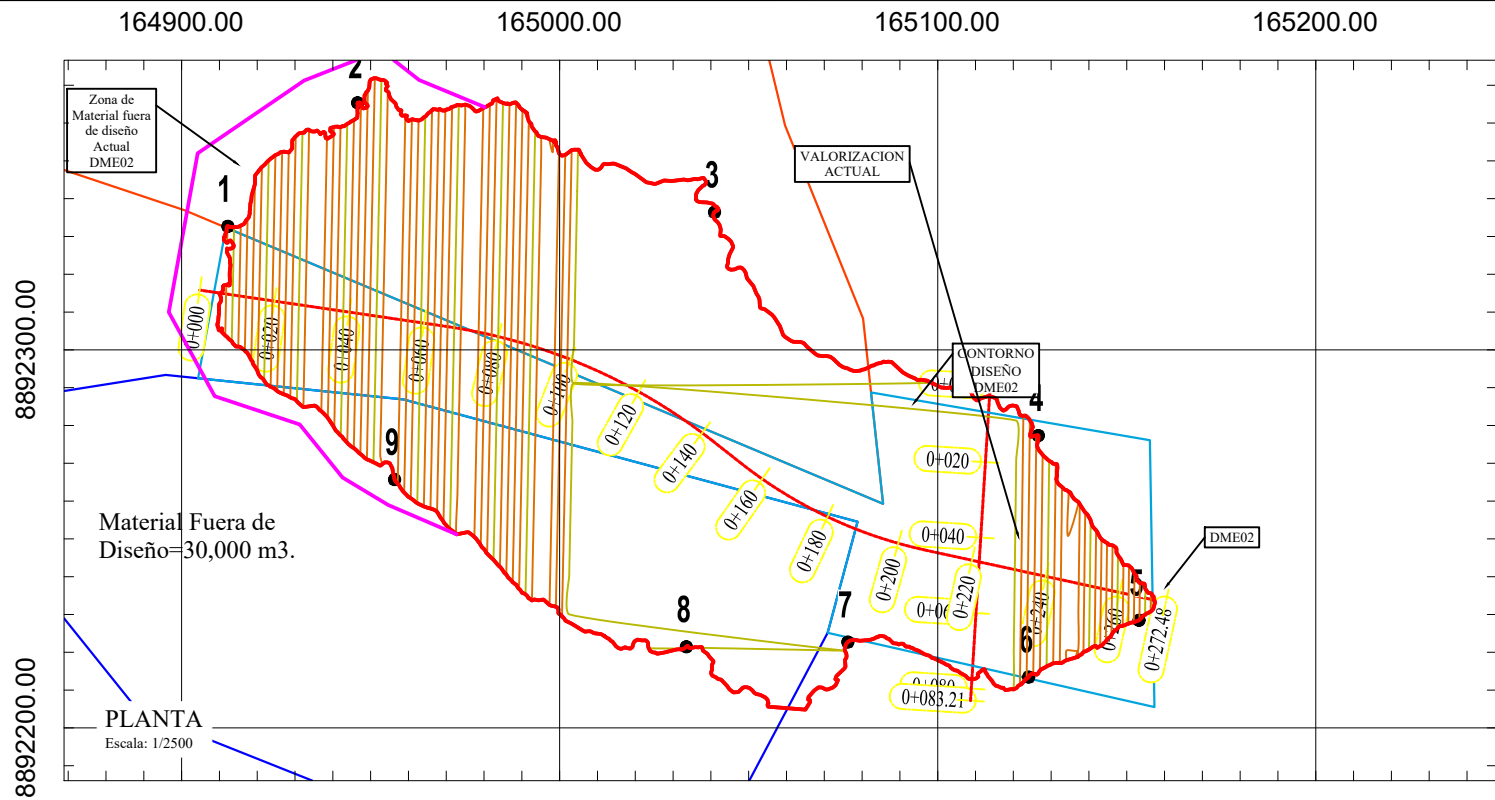

RIO	05/2025	EMITIDO PARA APROBACION						MH	
REV N°	FECHA	DESCRIPCION DE LA REVISION						REVISADO/DIRECTOR	
		FECHA						FIRMA	
DISEÑO:		Max Huarman						19.05.2025	
DIBUJO:		Jorge Herrera						19.05.2025	
REVISION:		Max Huarman						19.05.2025	
APROBACION:		Max Huarman						19.05.2025	
DIRECTOR DE PROYECTO:		José Cabello						19.05.2025	



**PROYECTO:
"ENTREGA DE LAS DEFENSAS
IBEREÑAS DE LOS RÍOS CASMA
Y HUARMEX (PAQUETE 4)"**

OPERACIÓN Y EXPLOTACIÓN DE LA CANTERA DE ROCA CUENCA HUARMEY"

PLANTA - PERFIL
DME 02 - TAYCA
VALORIZACION N° 32

ESPECIALIDAD: **TOPOGRAFIA**



0:

GENERAL

O HUERMEY-HUARMEY-ANCASH

FECHA:	REV:
19.05.2025	R00

CO-PE-1PE406-GE-D-606-VAL-32-001

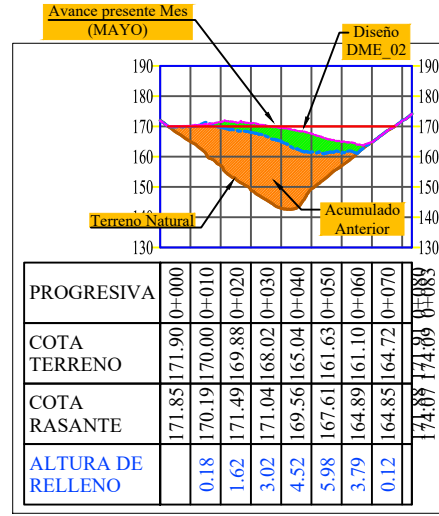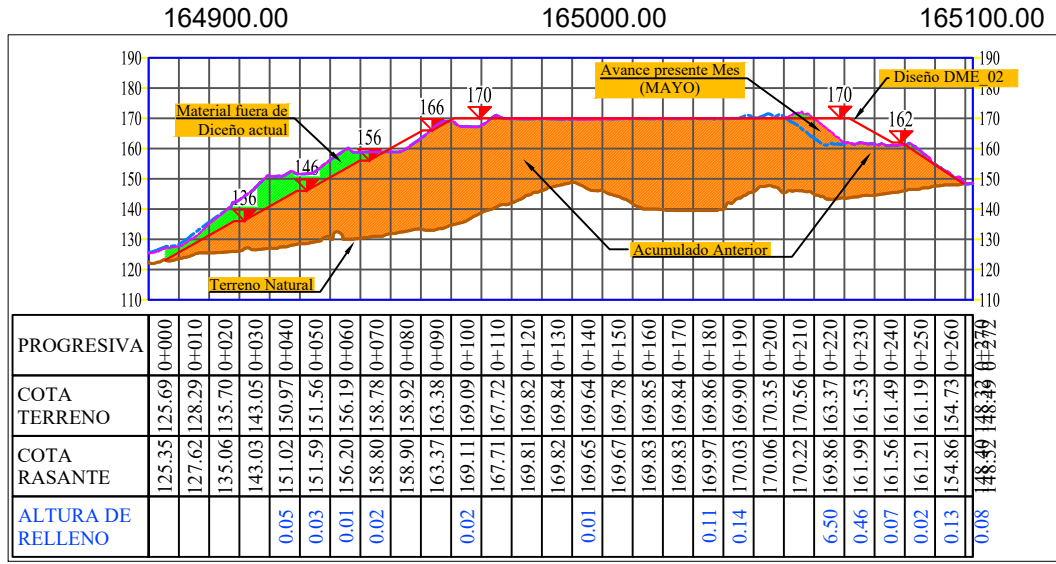

PUNTOS DE CONTROL

AUX - POLVO
NORTE = 8892414.600
ESTE = 164495.128
COTA = 132.445

AUX - TAYCA
NORTE = 8892727.115
ESTE = 164561.801
COTA = 124.412

PERFIL LONGITUDINAL

PERFIL TRANSVERSAL
ESCALA 1:2500

N° PARTIDA	DESCRIPCIÓN	UNIDAD DE MEDIDA	ACUMULADO ANTERIOR	AVANCE MENSUAL	ACUMULADO ACTUAL
410.A	COMFORMACION DE DME / DMO	M3	318,127.12	9,045.60	327,172.72