

PROYECTO : "PAQUETE 4: ENTREGA DE LAS DEFENSAS RIBEREÑAS DE LOS RÍOS CASMA Y HUARMEY"
CONTRATO : P1- OPERADOR DE CANTERAS HUARMEY
CODIGO DE PROYECTO : 2501291 **REGISTRO N° :**
UBICACIÓN : HUARMEY SECTOR 1 PARTE ALTA **FECHA :** 25-01-2023
PLANO DE REFERENCIA : **PROGRESIVA :** 161500
DESCRIPCIÓN GENERAL : LIBERACIÓN DE RELLENOS MATERIAL EXCEDENTE

INSPECCION TOPOGRAFICA

ITEM	DESCRIPCION TOPOGRAFICA	NOTAS	CONFORME	NO CONFORME
001	Marcos preliminares	Verificado	☒	☐
002	Línea base de topografía	Verificado	☒	☐
003	Nivelación de los Rellenos	N/A	☐	☐
004	Nivelación final de los Rellenos	N/A	☐	☐
005	Layout de estacas	Delimitado	☒	☐
006	Nivelación de la excavación	N/A	☐	☐
007	Nivelación final de la excavación	N/A	☐	☐
008	Niveles y geometría	Conforme	☒	☐
009	Revisión de limpieza y remoción	N/A	☐	☐
010	Verificación de equipo topográfico	Verificado	☒	☐
011	Certificado de Calibración	Conforme	☒	☐

OBSERVACIONES: SE AGREGA Plano: CO-PE-1PE406-GE-DA-019-400199-001

Volumen : 2 252.14 m³
VOLUMEN:
AREA:

Osorio Pérez Jesus Alfonso
 COORDINADOR DE TOPOGRAFIA
 DEFENSAS RIBEREÑAS DE LOS RÍOS CASMA Y HUARMEY


Martin Omar Pastor Cruz
 TOPOGRAFO
 CONSORCIO CANTERAS-RIOS CASMA- HUARMEY
 OHLA Pasada
 25-01-2023

Subcontratista:
Nombre:
Cargo:
Fecha:
Hernán Ayulo Li
 INGENIERO RESIDENTE DE OBRA
 CONSORCIO CANTERAS RIOS CASMA - HUARMEY
 OHLA Pasada
 Perú

Contratista:
Nombre:
Cargo:
Fecha:
ING. JULIO BERNAL
 INGENIERO CIVIL
 REGISTRO N° 213298
 DEFENSAS RIBEREÑAS DE LOS RÍOS CASMA Y HUARMEY

Supervisión de Calidad:
Nombre:
Cargo:
Fecha:
Firma:
Gerente de proyecto:
Nombre:
Cargo:
Fecha:
Bernardo Y. Ascón Corrales
 Ingeniero Civil
 Registro: CIP N° 52359

PROYECTO	"PAQUETE 4: ENTREGA DE LAS DEFENSAS RIBEREÑAS DE LOS RÍOS CASMA Y HUARMEY"
----------	--

CONTRATO	:	P1- OPERADOR DE CANTERAS HUARMEY
----------	---	----------------------------------

CODIGO DE PROYECTO 250129

REGISTRO N° :

UBICACIÓN: HUARITEY SECTOR 1 PARTE ALTA


FECHA : 25-01-2023

PLANO DE REFERENCIA

PROGRESIVA : 16 + 500

DESCRIPCIÓN GENERAL *LIBERACION DE RECURSO MATERIAL EXCEDENTE*

ESQUEMA TOPOGRÁFICO:

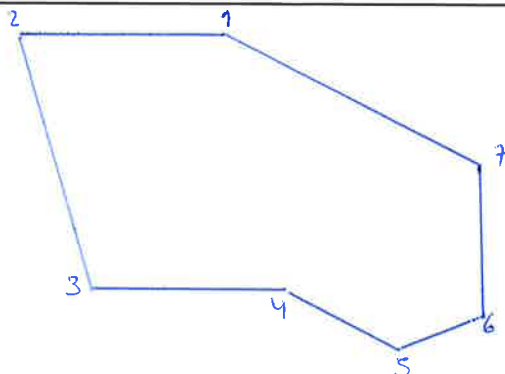[illegible]**OBSERVACIONES:**

Osorio Pérez Jesús Alfonso
COORDINADOR DE TOPOGRAFIA
DEFENSAS RIBERENAS DE LA RIV. CAJON DE MUJERES

Martin Omar Pastor Cruz
TOPOGRAFO
CONSORCIO CANTERAS RIOS CASMA-HUARMEY
OHLA Posada

Subcontratista:

Contratista:

Supervisión de Calidad:

Gerente de proyecto:

Nombre:

Nombre:

Nombre:

Nombre:

Cargo:

Cargo:

Cargo:

Cargo

Fech

Fecha:

Epoch:

Factor

CONS
FIND


Firma:

Firma:

Figure:

164640.00

164720.00

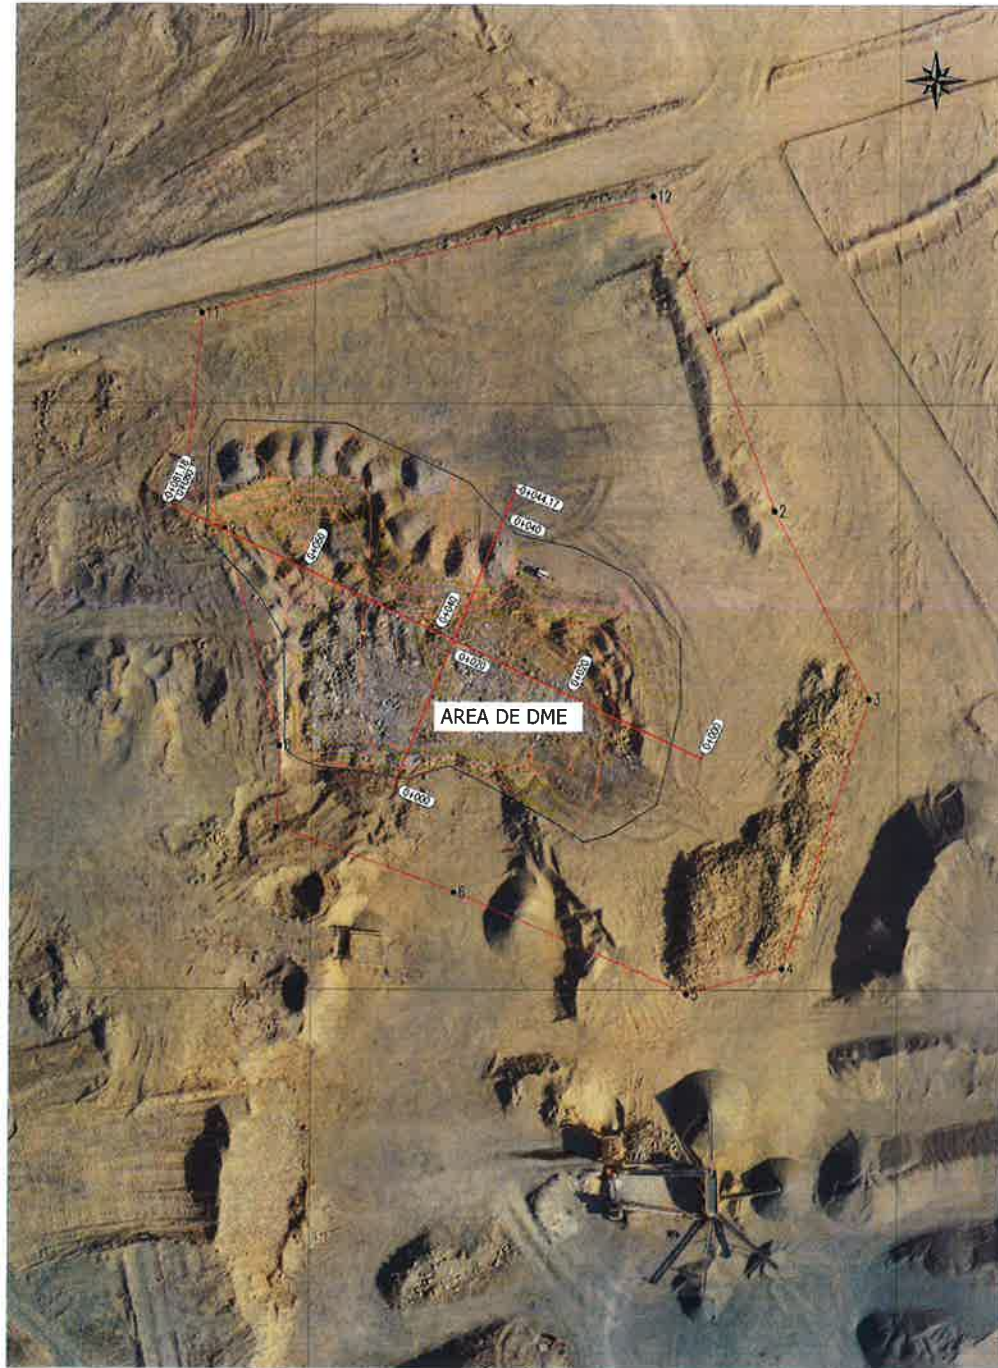

164640.00

164720.00


PLANTA
ESCALA 1:500


ING. JULIO ARGEMIR DELGADO VALDIVIA
CIP 213298
AS. INGENIERIA DE OBRAS CIVILES - TAYCA


N° PARTIDA	DESCRIPCIÓN	UNIDAD DE MEDIDA	ACUMULADO ANTERIOR	AVANCE MENSUAL	ACUMULADO ACTUAL
6.30	CONFORMACION DE DME	M3	0.00	2,252.14	2,252.14

8892400.00

8892320.00

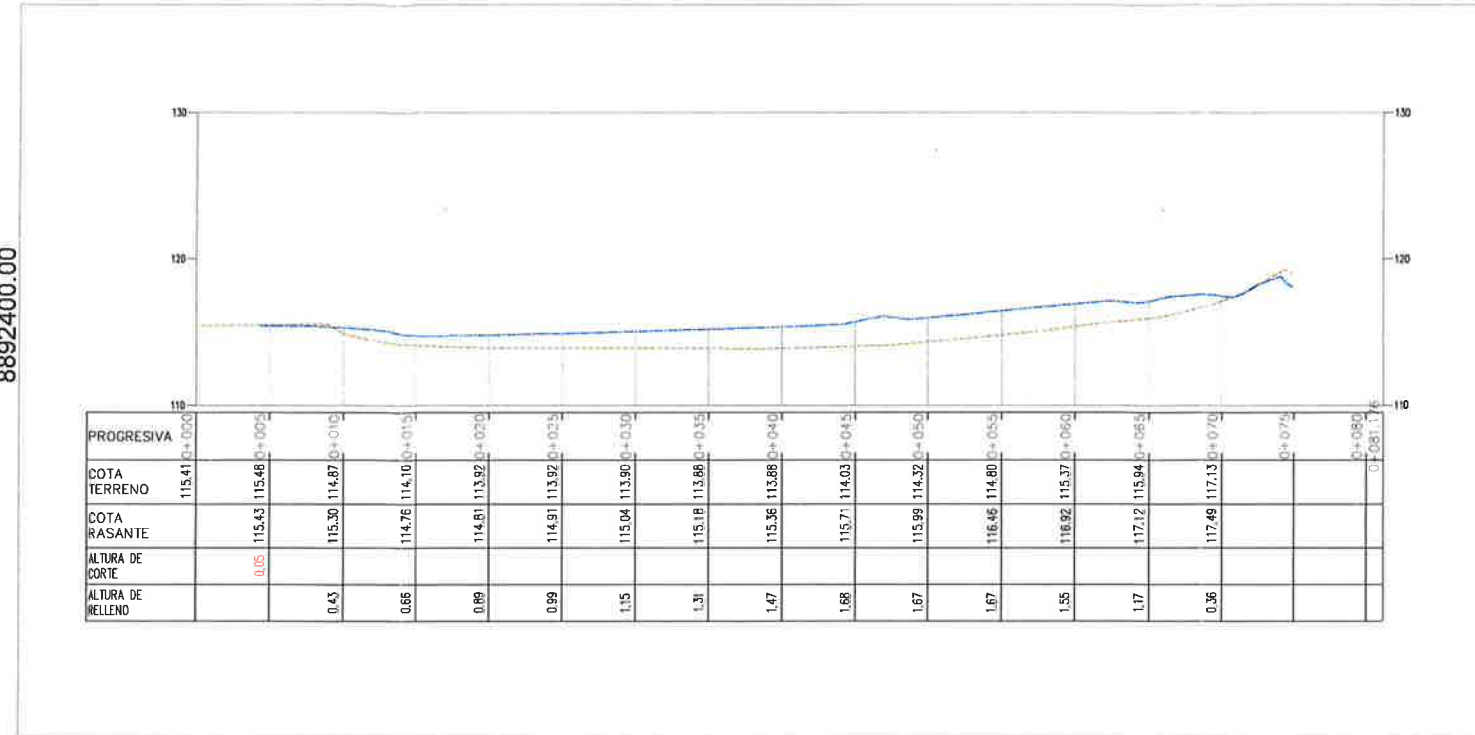

PERFIL LONGITUDINAL
ESCALA 1:250

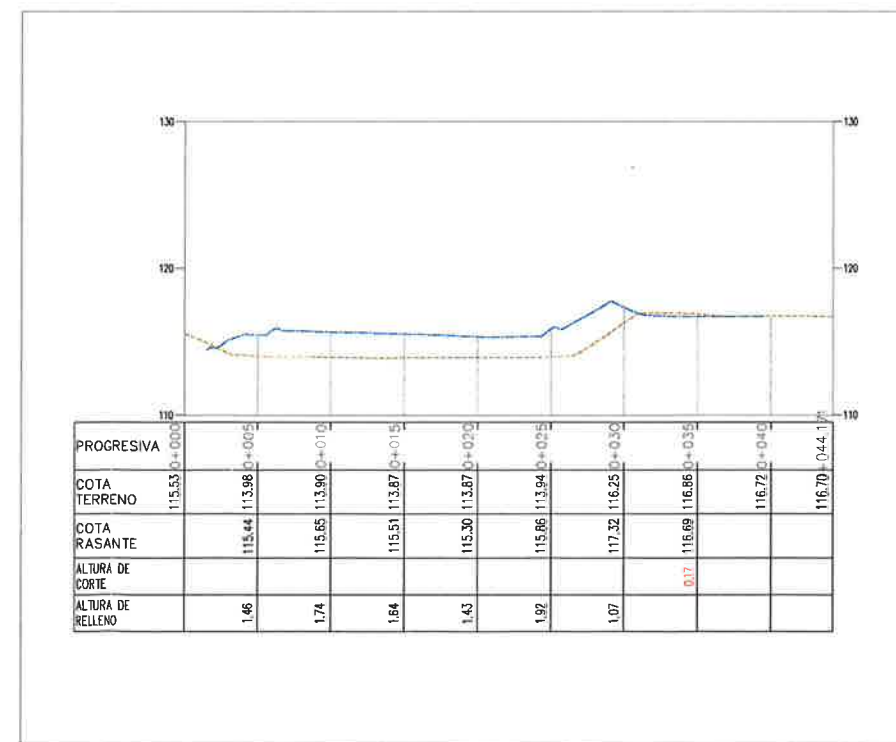

SECCION TRANSVERSAL
ESCALA 1:250


OSORIO PAREDES TORRES ALFONSO
CIP 213298
AS. INGENIERIA DE OBRAS CIVILES - TAYCA



REV	N°	FECHA	DESCRIPCIÓN DE LA REVISIÓN	REVISADO	DIRECTOR
ROO	09.2023		EMITIDO PARA APROBACIÓN	MH	AM
REVISIÓN		FECHA	FIRMA		
DISEÑO	Juber Espinoza	25.01.2023			
REVISIÓN	Rodrigo Cortez	25.01.2023			
REVISIÓN	Max Huaman	25.01.2023			
APROBACIÓN	Hernan Ayulo	25.01.2023			
DIRECTOR DE PROYECTO	José Cabelo	25.01.2023			

CONSORCIO CANTERAS RÍOS CASMA - HUARMEY



PERU Presidencia del Consejo de Ministros


PROYECTO:
"ENTREGA DE LAS DEFENSAS
RIBEREÑAS DE LOS RÍOS CASMA
Y HUARMEY (PAQUETE 4)"

PLANO PLANTA - PERFIL
DME-A
TAYCA 1

ESPECIALIDAD
GEOTECNIA

USO
GENERAL

ZONA
RÍO HUARMEY-HUARMEY-ANCASH

ESCALA:
INDICADAS

FECHA:
25.01.2023

REV:
ROO

CÓDIGO DEL PLANO:
CO-PE-1PE406-GE-DA-022-VAL-4-005