




PROYECTO : "PAQUETE 4: ENTREGA DE LAS DEFENSAS RIBEREÑAS DE LOS RÍOS CASMA Y HUARMEY"
CONTRATO : P1- OPERADOR DE CANTERAS HUARMEY
CODIGO DE PROYECTO : 2501291 **REGISTRO N° :** T1-18-DME-003
UBICACIÓN : HUARMEY SECTOR 1 PARTE ALTA **FECHA :** 22/03/2023
PLANO DE REFERENCIA : 400199-004-MDA-03-044 / CO-PE-1PE406-GE-D-032-VAL-6-002 **PROGRESIVA :** 16+500
DESCRIPCIÓN GENERAL : LIBERACION DE DEPOSITO DE MATERIAL EXCEDENTE DME- TAYCA

INSPECCION TOPOGRAFICA

ITEM	DESCRIPCION TOPOGRAFICA	NOTAS	CONFORME	NO CONFORME
001	Marcos preliminares	Verificado	☒	☐
002	Línea base de topografía	Verificado	☒	☐
003	Nivelación de los Rellenos	N/A	☐	☐
004	Nivelación final de los Rellenos	N/A	☐	☐
005	Layout de estacas	Delimitado	☒	☐
006	Nivelación de la excavación	N/A	☐	☐
007	Nivelación final de la excavación	N/A	☐	☐
008	Niveles y geometría	Conforme	☒	☐
009	Revisión de limpieza y remoción	N/A	☐	☐
010	Verificación de equipo topográfico	Verificado	☒	☐
011	Certificado de Calibración	Conforme	☒	☐


OBSERVACIONES SE ADJUNTA PLANO : CO-PE-1PE406-GE-D-032-VAL-6-002

VOLUMEN: MATERIAL PROCEDENTE DE CANTERA TAYCA 1
 VOLUMEN ACUMULADO : 54,738.33m³
 VOLUMEN PRESENTE MES : 26,626.55m³
 Metodo de medición por diferencia por volúmenes - DRON
 Volumen a proximo incluye vacíos
 Emerjildo Juber Espinoza Bañez
 JEFE DE TOPOGRAFIA
 CONSORCIO CANTERAS RIOS CASMA - HUARMEY
 OHLA Pasada
 Osorio Perez Jesus Alfonso
 COORDINADOR DE TOPOGRAFIA
 DEFENSAS RIBEREÑAS DE LOS RIOS CASMA Y HUARMEY
 S. 22/03/23

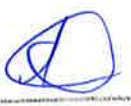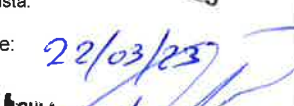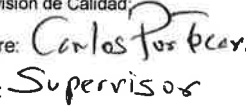Subcontratista: Nombre:  Cargo: INGENIERO RESIDENTE DE OBRA Fecha: 22/03/23 Firma: OHLA Perú	Contratista: Nombre:  Cargo: INGENIERO RESIDENTE DE OBRA Fecha: 27-03-2023 Firma: OHLA Perú	Supervisión de Calidad: Nombre: Carlos Ponce Cargo: Supervisor Fecha: 27-03-2023 Firma: 	Gerente de proyecto: Nombre:  Cargo: INGENIERO CIVIL Fecha:  Firma: Registro, CIP N° 52859
--	---	---	---

PROYECTO	"PAQUETE 4: ENTREGA DE LAS DEFENSAS RIBEREÑAS DE LOS RÍOS CASMA Y HUARMEY"		
CONTRATO	P1- OPERADOR DE CANTERAS HUARMEY		
CODIGO DE PROYECTO	2501291	REGISTRO N° :	T1-LB-DME-003
UBICACIÓN	HUARMEY SECTOR 1 PARTE ALTA	FECHA :	22/03/2023
PLANO DE REFERENCIA	400199-004-MDA-03-044/CO-DE-SP2406-6E-D-032-VDL-6-002	PROGRESIVA :	16+500
DESCRIPCIÓN GENERAL	LIBERACION DE DEPOSITO DE MATERIAL EXCEDENTE DME- TAYCA		

ESQUEMA TOPOGRÁFICO:

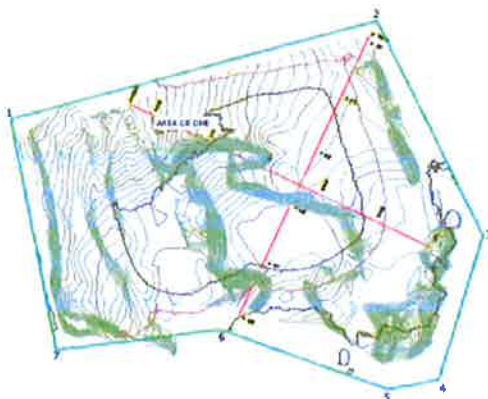

VOLUMEN=26.626.55m³

[illegible]

OBSERVACIONES:

Emerjildo Juber Espinoza Bañez
JEFE DE TOPOGRAFIA
CONSORCIO CANTERAS RIOS CASMA - HUARMAY
OHLA Pasada
Perú

ROYAL

Osorio Pérez Jesús Alfonso
COORDINADOR DE TOPOGRAFIA
DEFENSAS AEREAAS DE LOS RIOS CASMA

Subcontratista:

Nombre:

Cargo: **Hernán Ayulo Li**
 Fecha: **INGENIERO RESIDENTE DE OBRA**
CONSORCIO CANTERAS RIOS CASMA - HUARMEY
 Firma: **OHILA Rosada**

Contratista:

Nombre:

Cargo: 
Fecha:
Firma: 
ING. JULIO BEDREGAL DELGADO VALDIVIA
RESIDENTE DE OBRA
CIP 213298
DEFENSA LIBERTAD DE LOS DIOS CAMA - HUARMEN

Supervisión de Calidad:

Nombre:

Cargo: Supervisor Childred
Fecha: 27-03-2023
Firma: [Signature]


Gerente de proyecto:

Nombre:

Cargo: _____
Fecha: _____
Firma: **Bernardo Y. Ascón Caballero**
Ingeniero Civil
Registro. CIP N° 52859

164600.00

164700.00

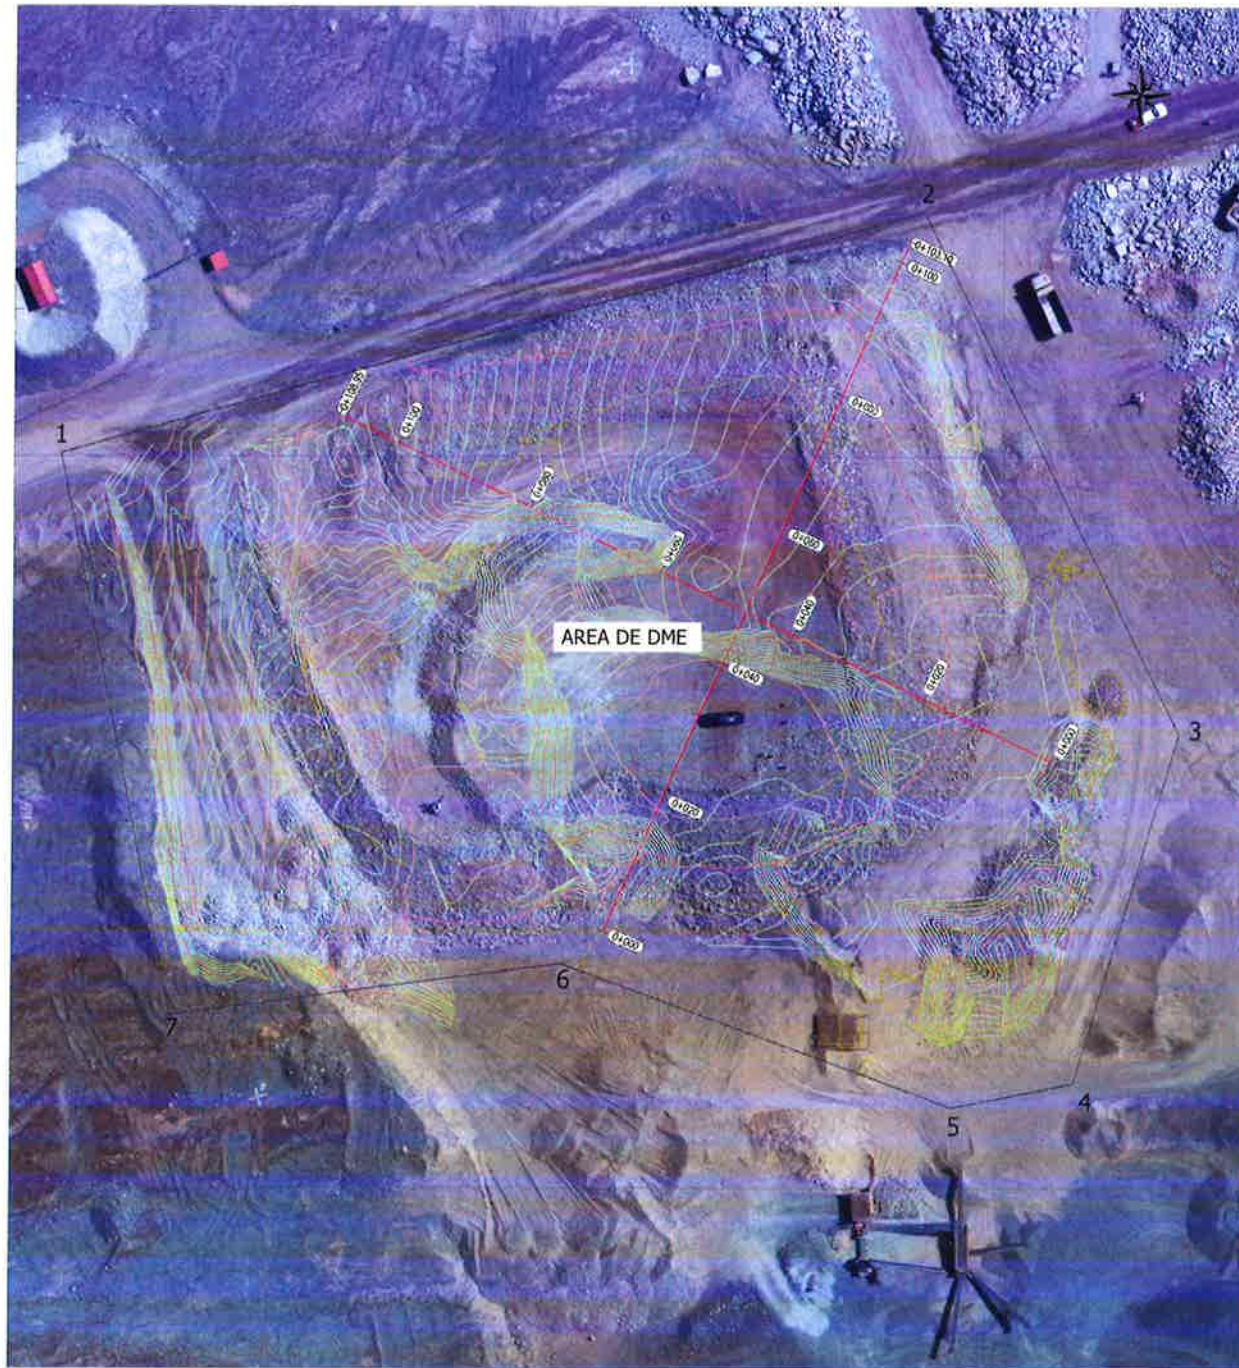

164600.00

164700.00

PLANTA


ESCALA 1:500

Emerjildo Juber Espinoza Bañez
JEFE DE TOPOGRAFIA
CONSORCIO CANTERAS RIOS CASMA - HUARMEY
OHLA Pasada
Perú

N° PARTIDA	DESCRIPCIÓN	UNIDAD DE MEDIDA	ACUMULADO ANTERIOR	AVANCE MENSUAL	ACUMULADO ACTUAL
6.30	CONFORMACION DE DME	M3	28,111.78	26,626.55	54,738.33

Hernán Ayulo Li
INGENIERO RESIDENTE DE OBRA
CONSORCIO CANTERAS RIOS CASMA - HUARMEY
OHLA Pasada
Perú


8892400.00

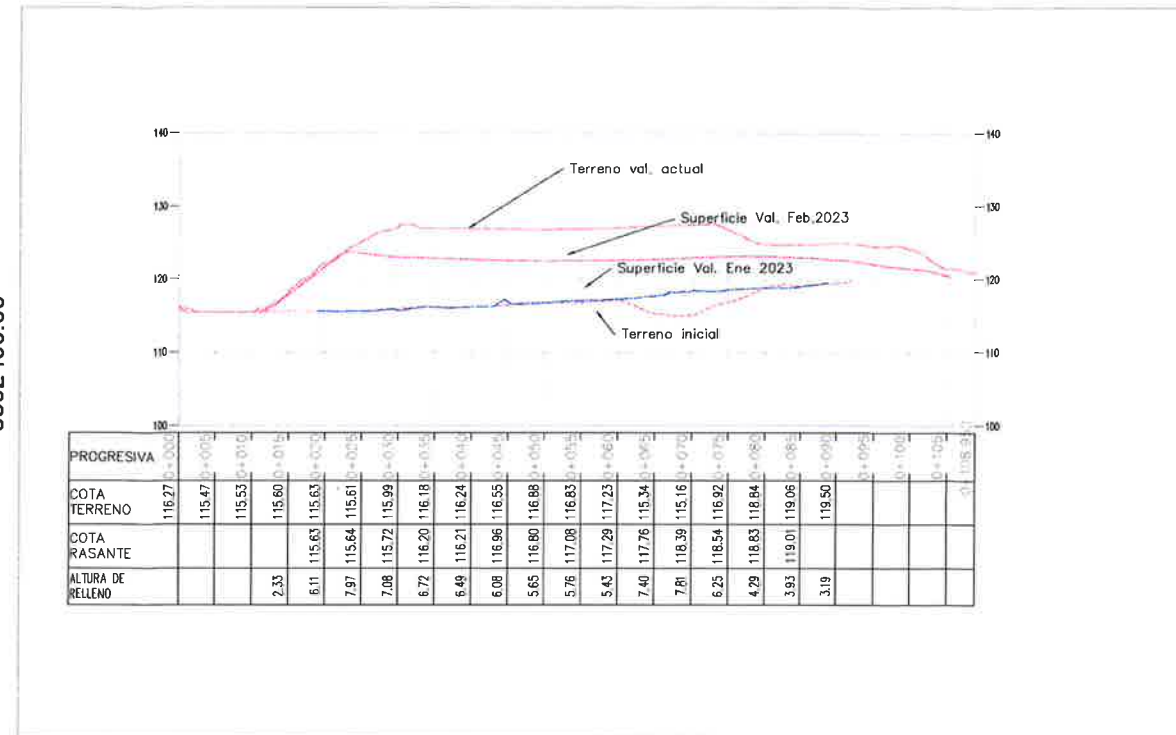

PERFIL LONGITUDINAL

ESCALA 1:250

8892300.00

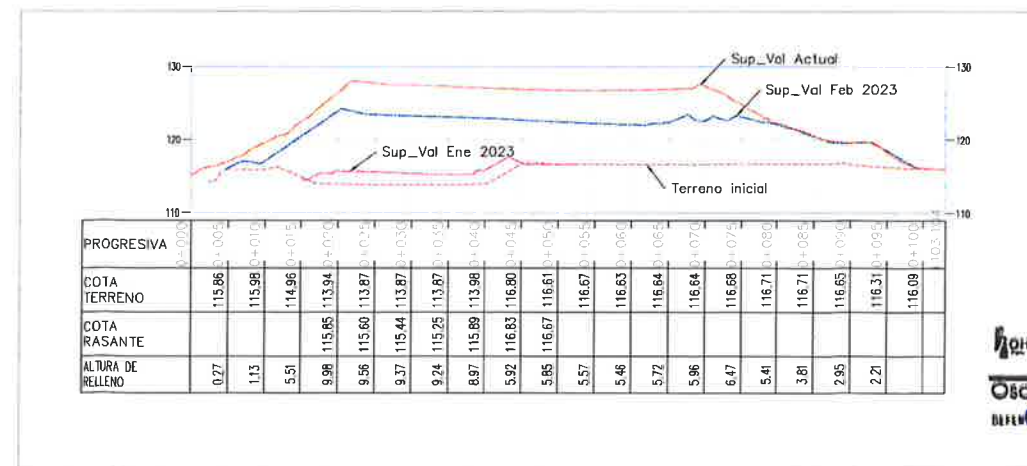

SECCIÓN TRANSVERSAL

ESCALA 1:250



REV	FECHA	DESCRIPCIÓN DE LA REVISIÓN	REVISADO	DIRECTOR
ROO	22.03.2023	EMITIDO PARA APROBACIÓN	MH	AM
DISEÑO	Juber Espinoza	22.03.2023	—	—
DIBUJO	Rodrigo Cortez	22.03.2023	—	—
REVISIÓN	Max Huaman	22.03.2023	—	—
APROBACIÓN	Hernán Ayulo	22.03.2023	—	—
DIRECTOR DE PROYECTO	José Cabello	22.03.2023	—	—

CONSORCIO CANTERAS RÍOS CASMA - HUARMEY

OHLA Pasada
Perú**PERÚ** Presidencia del Consejo de Ministros**RECONSTRUCCIÓN**
CON CAMBIOS**PROYECTO:**
"ENTREGA DE LAS DEFENSAS
RIBEREÑAS DE LOS RÍOS CASMA
Y HUARMEY (PAQUETE 4)"PLANO PLANTA - PERFIL
DME-A
TAYCA 1ESPECIALIDAD
GEOTECNIAUSO
GENERALZONA
RIO HUARMEY-HUARMEY-ANCASHESCALA:
INDICADASFECHA:
25.01.2023REV:
ROOCÓDIGO DEL PLANO:
CO-PE-1PE406-GE-D-032-VAL-6-002

D:\UNIDRVC - OHLA\PROYECTOS\3.2.7. OPERACIONES DE CANTERAS\07.- PLANOS ENTORNO DME TAYCA\00199-004-MDA-03-044_REV01_Ampl. DME TAYCA.DWG

164600.00

164700.00

164800.00

ÁREA DE DME - TAYCA
WGS 84 UTM-18S

POLIGONO CIRA

POLVORIN

CANTERA
TAYCA-1

AMPLIACION
DME

AREA DME
AREA= 0.689Ha

Hernán Ayulo Li
INGENIERO RESIDENTE DE OBRA
CONSORCIO CANTERAS RIOS CASMA - HUARMY
OHLA Pasada
Perú

Emerjildo Juber Espinoza Bañez
JEFE DE TOPOGRAFIA
CONSORCIO CANTERAS RIOS CASMA - HUARMY
OHLA Pasada
Perú

POLIGONO CIRA

ACCESO DE ENTRADA

CUADRO DE CONSTRUCCION WGS UTM84-18S					
VERTICE	LADO	DISTANCIA	ANG. INTERNO	ESTE (X)	NORTE (Y)
A	A-B	26.39	177°11'55"	164693.826	8892410.190
B	B-C	28.78	186°50'48"	164702.928	8892385.417
C	C-D	38.70	135°11'50"	164716.003	8892359.779
D	D-E	13.49	122°39'58"	164704.185	8892322.930
E	E-F	34.64	141°36'12"	164691.152	8892319.466
F	F-G	15.68	183°29'6"	164659.387	8892333.286
G	G-H	56.17	208°3'37"	164644.652	8892338.657
H	H-I	66.47	93°8'25"	164589.029	8892330.807
I	I-J	31.11	99°18'10"	164576.148	8892396.021
J	J-K	19.93	175°18'32"	164605.296	8892406.905
K	K-L	63.69	178°52'13"	164624.473	8892412.326
L	L-A	19.82	98°19'13"	164686.089	8892428.439

Area Total: 10357.99 m²
Area Total: 1.035 ha
Perimetro Total: 414.87 ml

Osorio Perez Jesus Alfonso
COORDINADOR DE TOPOGRAFIA
DEFENSAS RIBEREÑAS DE LOS RIOS CASMA Y HUARMY

ING. JULIO BEDREGAL DELGADO VALDIVIA
RESIDENTE DE OBRA
CIP 213298
DEFENSAS RIBEREÑAS DE LOS RIOS CASMA Y HUARMY



LEYENDA

OHLA
ING. JULIO BEDREGAL DELGADO VALDIVIA
RESIDENTE DE OBRA
CIP 213298
DEFENSAS RIBEREÑAS DE LOS RIOS CASMA Y HUARMY

NOTAS:
1. TODAS LAS DIMENSIONES ESTAN DADAS EN METROS, A MENOS QUE SE INDIQUE OTRA UNIDAD.
2. TODAS LAS ELEVACIONES ESTAN DADAS EN METROS SOBRE EL NIVEL DEL MAR (m s n m) Y CORRESPONDEN A ELEVACIONES ABSOLUTAS SOBRE EL NIVEL DEL MAR.
3. SISTEMA DE COORDENADAS UTM, DATUM WGS84, ZONA 18S.



**DEFENSAS RIBEREÑAS
RIO CASMA - HUARMY**

PLANO DE UBICACIÓN
DME TAYCA
HUARMY

ESPECIALIDAD :
MEDIO AMBIENTE

USO :
INTERNO
ZONA :
HUARMY

ESCALA :
1/500
FECHA :
20/02/2023
REV :
B

CODIGO DEL PLANO :
400199-004-MDA-03-044

164600.00

164700.00

164800.00

8892400.00

8892300.00