

PROYECTO : "PAQUETE 4: ENTREGA DE LAS DEFENSAS RIBEREÑAS DE LOS RÍOS CASMA Y HUARMEY"
CONTRATO : P1- OPERADOR DE CANTERAS HUARMEY
CODIGO DE PROYECTO : 2501291 **REGISTRO N° :** T1-LB-DME-004
UBICACIÓN : HUARMEY SECTOR 1 PARTE ALTA **FECHA :** 25/04/2023
PLANO DE REFERENCIA : 400199-004-MDA-03-044 **PROGRESIVA :** 16+500
DESCRIPCIÓN GENERAL : LIBERACION DE DEPOSITO DE MATERIAL EXCEDENTE DME- TAYCA

INSPECCION TOPOGRAFICA

ITEM	DESCRIPCION TOPOGRAFICA	NOTAS	CONFORME	NO CONFORME
001	Marcos preliminares	Verificado	☒	☐
002	Línea base de topografía	Verificado	☒	☐
003	Nivelación de los Rellenos	N/A	☐	☐
004	Nivelación final de los Rellenos	N/A	☐	☐
005	Layout de estacas	Delimitado	☒	☐
006	Nivelación de la excavación	N/A	☐	☐
007	Nivelación final de la excavación	N/A	☐	☐
008	Niveles y geometría	Conforme	☒	☐
009	Revisión de limpieza y remoción	N/A	☐	☐
010	Verificación de equipo topográfico	Verificado	☒	☐
011	Certificado de Calibración	Conforme	☒	☐

OBSERVACIONES SE ADJUNTA PLANO : CO-PE-1PE406-GE-D-032-VAL-6-002




VOLUMEN: MATERIAL PROCEDENTE DE CANTERA TAYCA 1

VOLUMEN ACUMULADO : 79,857.19m³

VOLUMEN PRESENTE MES : 25,118.86m³

Emerjildo Juber Espinoza Banez
 JEFE DE TOPOGRAFIA
 CONSORCIO CANTERAS RIOS CASMA - HUARMEY
OHLA Pasada
 Perú

OHLA
 CHRISTOPHER ROGER COPA COPAQUIRA
 COORDINADOR DE TOPOGRAFIA DE OBRAS DEFENSAS
 RIBEREÑAS DE LOS RIOS CASMA - HUARMEY

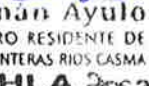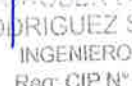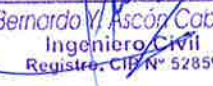Subcontratista: Nombre:  Cargo:  Fecha: Hernán Ayulo Li INGENIERO RESIDENTE DE OBRA CONSORCIO CANTERAS RIOS CASMA - HUARMEY OHLA Pasada Perú	Contratista: Nombre:  Cargo:  Fecha: ING. JULIO BELTRÁN S. DELGADO VALDIVIA INGENIERO CIVIL REG. N° 1415 DE OBRA PERÚ Firmas: 	Supervisión de Calidad: Nombre:  Cargo:  Fecha: RODRIGUEZ SALINAS INGENIERO CIVIL Reg: CIP N° 67445 Firmas: 	Gerente de proyecto: Nombre:  Cargo:  Fecha: Bernardo V. Ascón Cabrera Ingeniero Civil Registro: CIP N° 52859 Firmas: 
--	--	--	---

PROYECTO : "PAQUETE 4: ENTREGA DE LAS DEFENSAS RIBEREÑAS DE LOS RÍOS CASMA Y HUARMEY"
 CONTRATO : P1- OPERADOR DE CANTERAS HUARMEY
 CODIGO DE PROYECTO : 2501291 REGISTRO N° : T1-LB-DME-004
 UBICACIÓN : HUARMEY SECTOR 1 PARTE ALTA FECHA : 25/04/2023
 PLANO DE REFERENCIA : 400199-004-MDA-03-044 PROGRESIVA : 16+500
 DESCRIPCIÓN GENERAL : LIBERACION DE DEPOSITO DE MATERIAL EXCEDENTE DME- TAYCA

ESQUEMA TOPOGRÁFICO:



VOLUMEN=25,118.86m³

N° PUNTO	COORDENADAS		FECHA DE INSPECCION ANTERIOR	ELEVACION NIVEL ANTERIOR	FECHA DE INSPECCION ACTUAL	ELEVACION NIVEL ACTUAL	DIFERENCIA
	NORTE	ESTE					
001	8892393.740	164572.790				116.070	
002	8892428.440	164686.090				116.070	
003	8892359.780	164716.000				114.700	
004	8892322.930	164704.190				114.100	
005	8892319.470	164691.150				114.400	
006	8892326.340	164675.350				116.000	
007	8892306.310	164593.890				124.270	

GROBER DENES
 RODRIGUEZ SALINAS
 INGENIERO CIVIL
 Reg: CIP N° 67445

OBSERVACIONES:


MATERIAL PROCEDENTE DE CANTERA TAYCA 1

VOLUMEN ACUMULADO : 79,857.19m³

VOLUMEN PRESENTE MES : 25,118.86m³

Emerjildo Juber Espinoza Bañez
 JEFE DE TOPOGRAFIA
 CONSORCIO CANTERAS RIOS CASMA - HUARMEY
 OHLA Perú

Subcontratista: Nombre:  Cargo: Hernán Ayulo Li INGENIERO RESIDENTE DE OBRA CONSORCIO CANTERAS RIOS CASMA - HUARMEY OHLA Perú Firma:	Contratista: Nombre: Cargo: Fecha: Firma:	Supervisión de Calidad: Nombre:  Cargo: GROBER DENES RODRIGUEZ SALINAS INGENIERO CIVIL Reg: CIP N° 67445 Fecha: Firma:	Gerente de proyecto: Nombre:  Cargo: Bernardo Y. Ascón Cabrera Ingeniero Civil Registro, CIP N° 82859 Fecha: Firma:
--	---	--	---

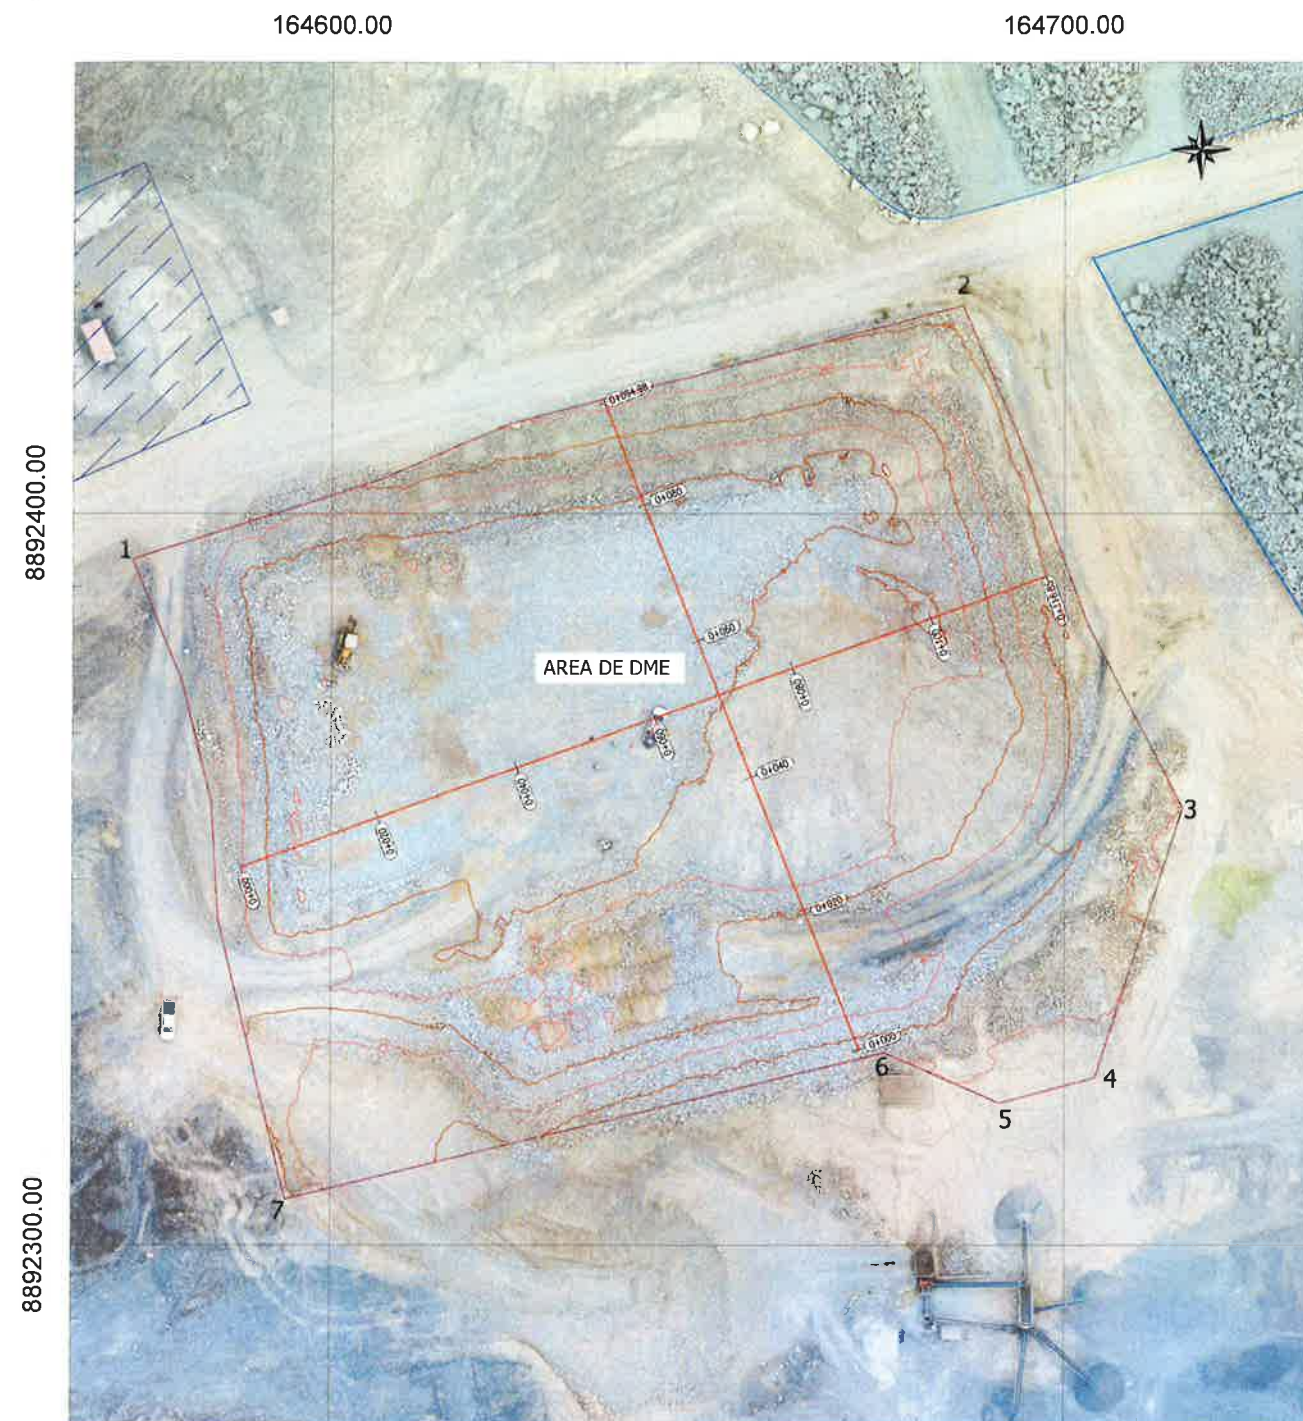


PLANTA
ESCALA 1:500

Hernán Ayulo Li
INGENIERO RESIDENTE DE OBRA
CONSORCIO CANTERAS RIOS CASMA - HUACRA
OHLA Pasado
Pará


Emerjildo Juber Espinoza Bañez
JEFE DE TOPOGRAFIA
CONSORCIO CANTERAS RIOS CASMA - HUARMAY
OHLA Pasada
Perú

N° PARTIDA	DESCRIPCIÓN	UNIDAD DE MEDIDA	ACUMULADO ANTERIOR	AVANCE MENSUAL	ACUMULADO ACTUAL
6.30	COMFORMACION DE DME	M3	54,738.33	25,118.86	79,857.19

CHILA
CHRISTOPHER ROYER COPA COPACUIRA
CONDIRADOR DE TOPOGRAFIA DE OBRAS DE FERROVIA
CORPORACION DE OBRAS DE FERROVIA

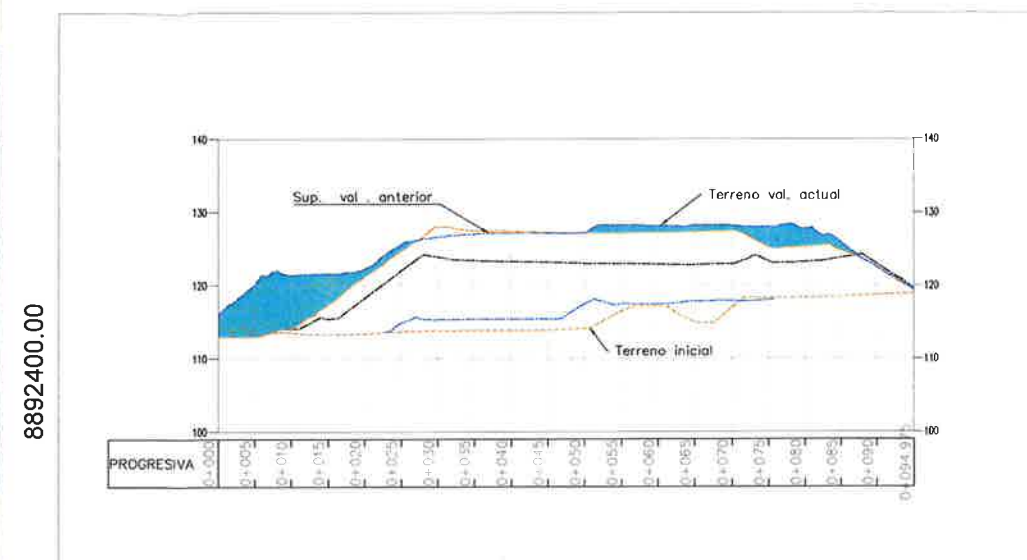

PERFIL LONGITUDINAL

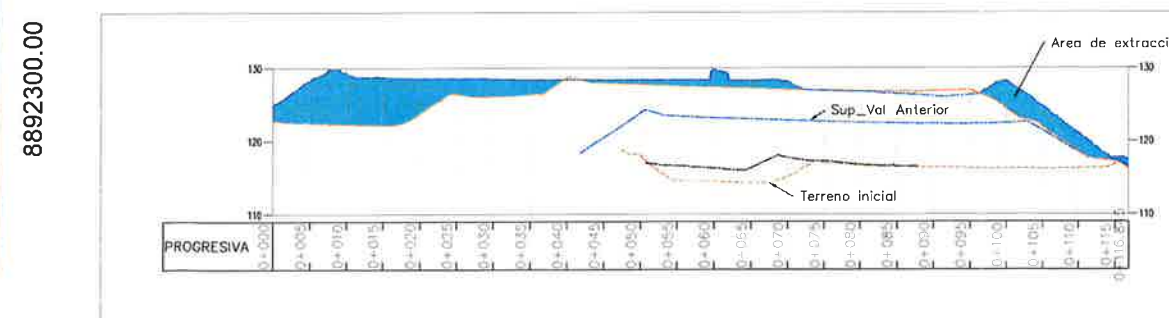

SECCIÓN TRANSVERSAL
ESCALA 1:250

GROBER DENES
RODRIGUEZ SALINAS
INGENIERO CIVIL
Reg: CIP N° 67445

ING. JULIO BERRIGAL DELGADO
RESIDENTE DE OBRA
CIP 213298
CALLE ROBERTO ALFARO LOS RIOS CASMA

[illegible]

CONSORCIO CANTERAS LOS CAÑAMA - HUARMAY



OH LA Posada



PERU Presidencia
del Consejo de Ministros



**PROYECTO:
"ENTREGA DE LAS DEFENSAS
RIBEREÑAS DE LOS RÍOS CASMA
Y HUARMEY (PAQUETE 4)"**

PLANO PLANTA Y PERFIL
VALORIZACION N°7
DME TAYCA

ESPECIALIDAD: **TOPOGRAFIA**

USD
GENERAL

RÍO HUARMEY-HUARMEY-ANCASH

ESCALA:	FECHA:	REV:
INDICADAS	25.04.2023	R

CÓDIGO DEL PLANO:
CO-PE-1PE406-GE-D-043-VAL-7-002