

PROYECTO : "PAQUETE 4: ENTREGA DE LAS DEFENSAS RIBEREÑAS DE LOS RÍOS CASMA Y HUARMEY"
CONTRATO : P1- OPERADOR DE CANTERAS HUARMEY
CODIGO DE PROYECTO : 2501291 **REGISTRO N° :** T1-LB-DME-007
UBICACIÓN : HUARMEY SECTOR 1 PARTE ALTA **FECHA :** 24/06/2023
PLANO DE REFERENCIA : CO-PE-1PE406-GE-D-064-VAL-9-006 **PROGRESIVA :** 16+500
DESCRIPCIÓN GENERAL : LIBERACION DE DEPOSITO DE MATERIAL EXCEDENTE DME02- TAYCA

INSPECCION TOPOGRAFICA

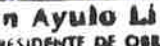
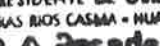
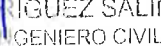
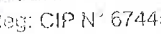
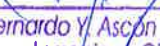
ITEM	DESCRIPCION TOPOGRAFICA	NOTAS	CONFORME	NO CONFORME
001	Marcos preliminares	Verificado	☒	☐
002	Línea base de topografía	Verificado	☒	☐
003	Nivelación de los Rellenos	N/A	☐	☐
004	Nivelación final de los Rellenos	N/A	☐	☐
005	Layout de estacas	Delimitado	☒	☐
006	Nivelación de la excavación	N/A	☐	☐
007	Nivelación final de la excavación	N/A	☐	☐
008	Niveles y geometría	Conforme	☒	☐
009	Revisión de limpieza y remoción	N/A	☐	☐
010	Verificación de equipo topográfico	Verificado	☒	☐
011	Certificado de Calibración	Conforme	☒	☐

OBSERVACIONES: SE ADJUNTA PLANO : CO-PE-1PE406-GE-D-064-VAL-9-006

VOLUMEN: MATERIAL PROCEDENTE DE CANTERA TAYCA 1
 VOLUMEN PRESENTE MES : 21,221.50m³


Emerjildo Juber Espinoza Banez
 JEFE DE TOPOGRAFIA
 CONSORCIO CANTERAS RIOS CASMA - HUARMEY
 OHLA Pasada
 Perú

OHLA
 CHRISTOPHER ROGER COPA COPACUITA
 COORDINADOR DE TOPOGRAFIA DE OBRAS DE INFRAESTRUCTURA
 RIBEREÑAS DE LOS RIOS CASMA - HUARMEY
 24-06-23

Subcontratista: Nombre:  Cargo:  Fecha:  Firma:  Cristian Ayulo Li JEFE RESIDENTE DE OBRA CANTERAS RIOS CASMA - HUARMEY OHLA Pasada Perú	Contratista: Nombre:  Cargo:  Fecha:  Firma:  ING. JULIO BEDREGAL DELGADO VALDIVIA INGENIERO RESIDENTE CIP: 213298 DEFENSAS RIBEREÑAS DE LOS RIOS CASMA Y HUARMEY 24/06/23	Supervisión de Calidad: Nombre:  Cargo:  Fecha:  Firma:  GROBER DENES RODRIGUEZ SALINAS INGENIERO CIVIL Reg: CIP N° 67445	Gerente de proyecto: Nombre:  Cargo:  Fecha:  Firma:  Bernardo Y. Ascon Cabrera Ingeniero Civil Registro, CIP N° 52859 28.06.23
--	--	--	--

PROYECTO	"PAQUETE 4: ENTREGA DE LAS DEFENSAS RIBEREÑAS DE LOS RÍOS CASMA Y HUARMEY"		
CONTRATO	P1- OPERADOR DE CANTERAS HUARMEY		
CODIGO DE PROYECTO	2501291	REGISTRO N° :	T1-LB-DME-007
UBICACIÓN	HUARMEY SECTOR 1 PARTE ALTA	FECHA :	24/06/2023
PLANO DE REFERENCIA	CO-PE-1PE406-GE-D-064-VAL-9-006	PROGRESIVA :	16+500
DESCRIPCIÓN GENERAL	LIBERACION DE DEPOSITO DE MATERIAL EXCEDENTE DME02- TAYCA		

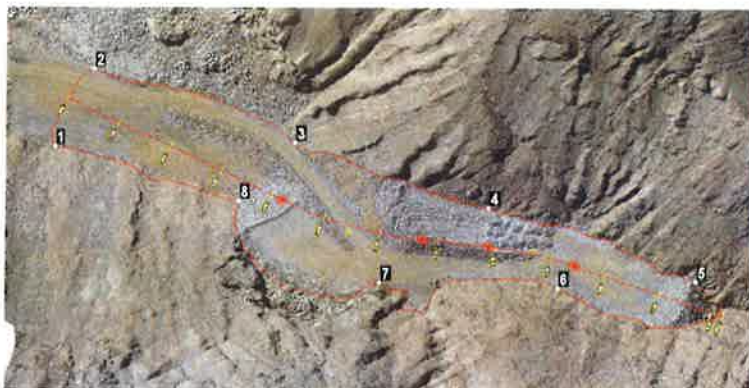ESQUEMA TOPOGRÁFICO:



VOLUMEN=21,221.50m³

[illegible]**OBSERVACIONES:**

MATERIAL PROCEDENTE DE CANTERA TAYCA 1

VOLUMEN PRESENTE MES : 21.221.50m³

Emerjildo Juber Espinoza Bañez
JEFE DE TOPOGRAFIA
CONSORCIO CANTERAS RIOS CASMA - HUARMEY
OHLA Posada

OHLA

CHRISTOPHER ROSEN COPA COPAQUIRA
CHIRIDADOR DE LOMBOGRAFIA DE BOBAS DEFENSA
CHIRIDADOR DE LOS RIOS TAYNA HUARDI

24-06-2

Subcontratista:

Nombre:

Hernán Ayulo Li
CARGO: INGENIERO RESIDENTE DE OBRA
CONSORCIO CANTERAS RIOS CASMA - HUARMEY

Firma: **OT**
Per:

Contralista:	
--------------	--

Nombre:

OHLA
Cardo: *[Signature]* 22/01/20
ING. JULIO BEDREGAL DELGADO VALDERRAMA
Fecha: *[Signature]*

Fecha: INGENIERO RESIDENTE
CIP: 213298
Firma: DEFENSAS RIBERINAS DE LOS RIOS CASMA Y Tarma

Supervisión de Calidad

Nombre:

Nombre: 
Cargo:
Fecha: GROBER DENES
Firma: RODRIGUEZ SALINAS
Ingeniero Civil
Reg: CIP N° 67445

Gerente de proyecto:

Nombre:

Nombre: _____
Cargo: _____
Fecha: _____
Firma: Bernardo Y. Ascón Cabrera
Ingeniero Civil
Registro, CIP N° 52859

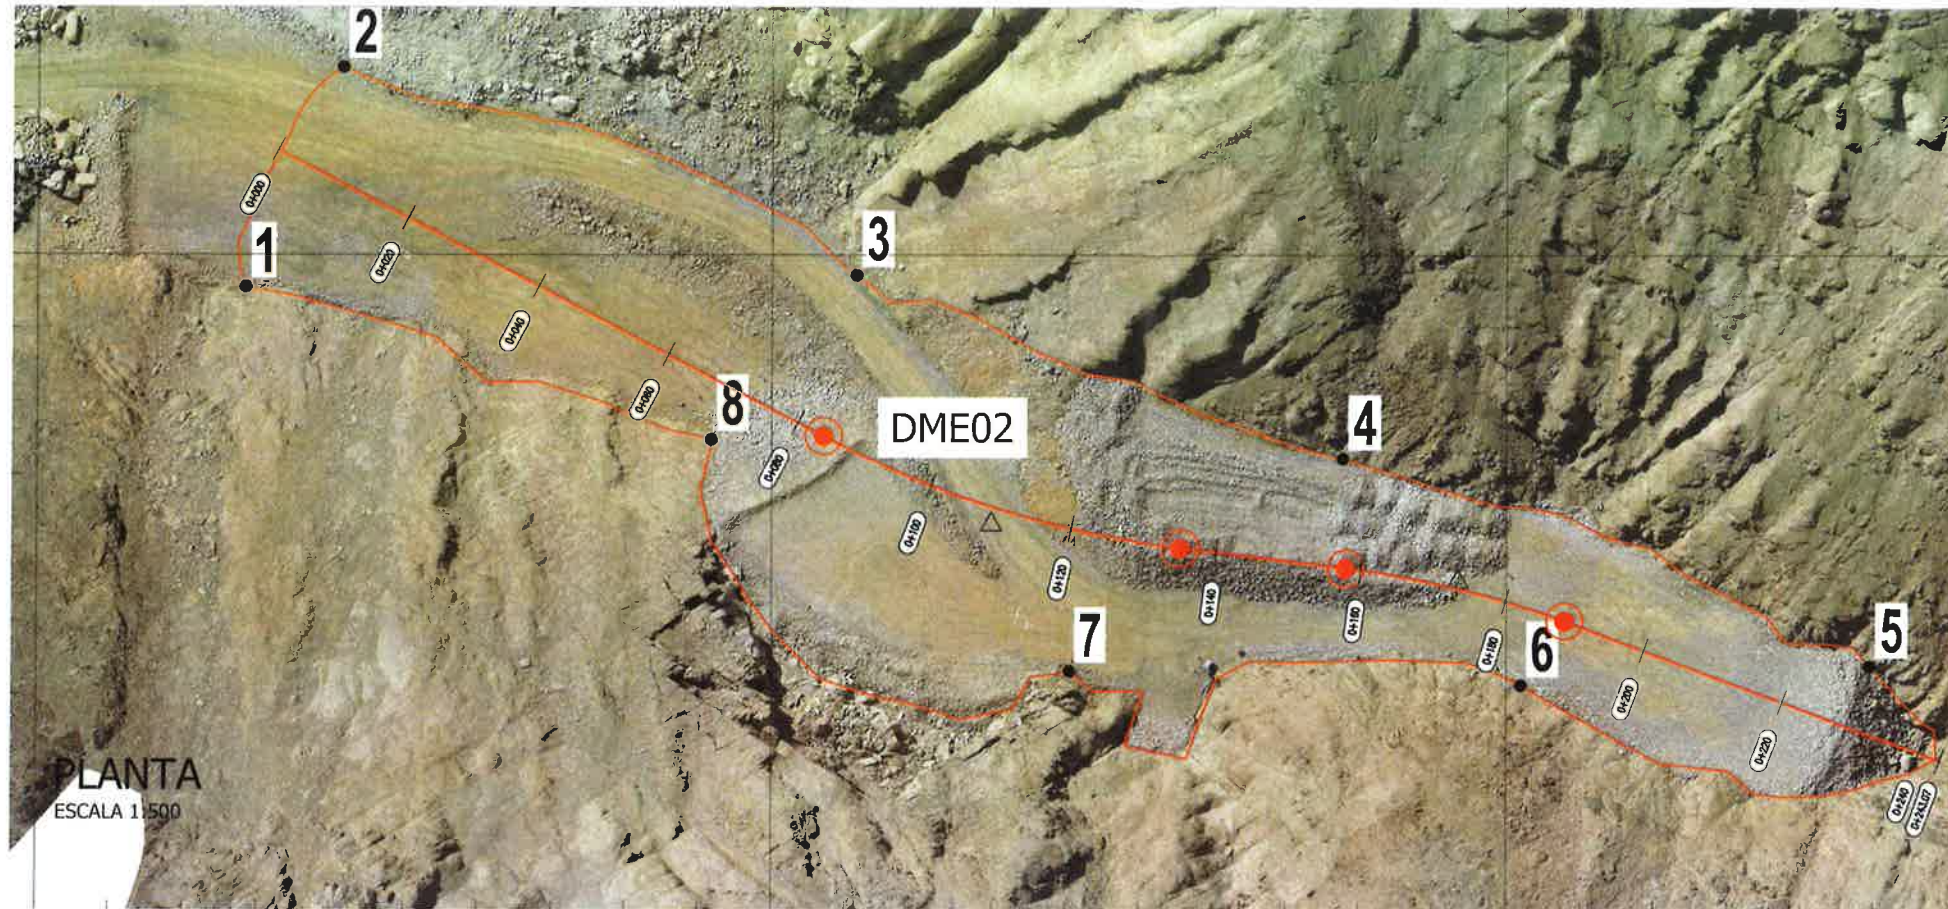
164900.000

165000.000

165100.000

8892300.000


8892300.000



164900.000

165000.000

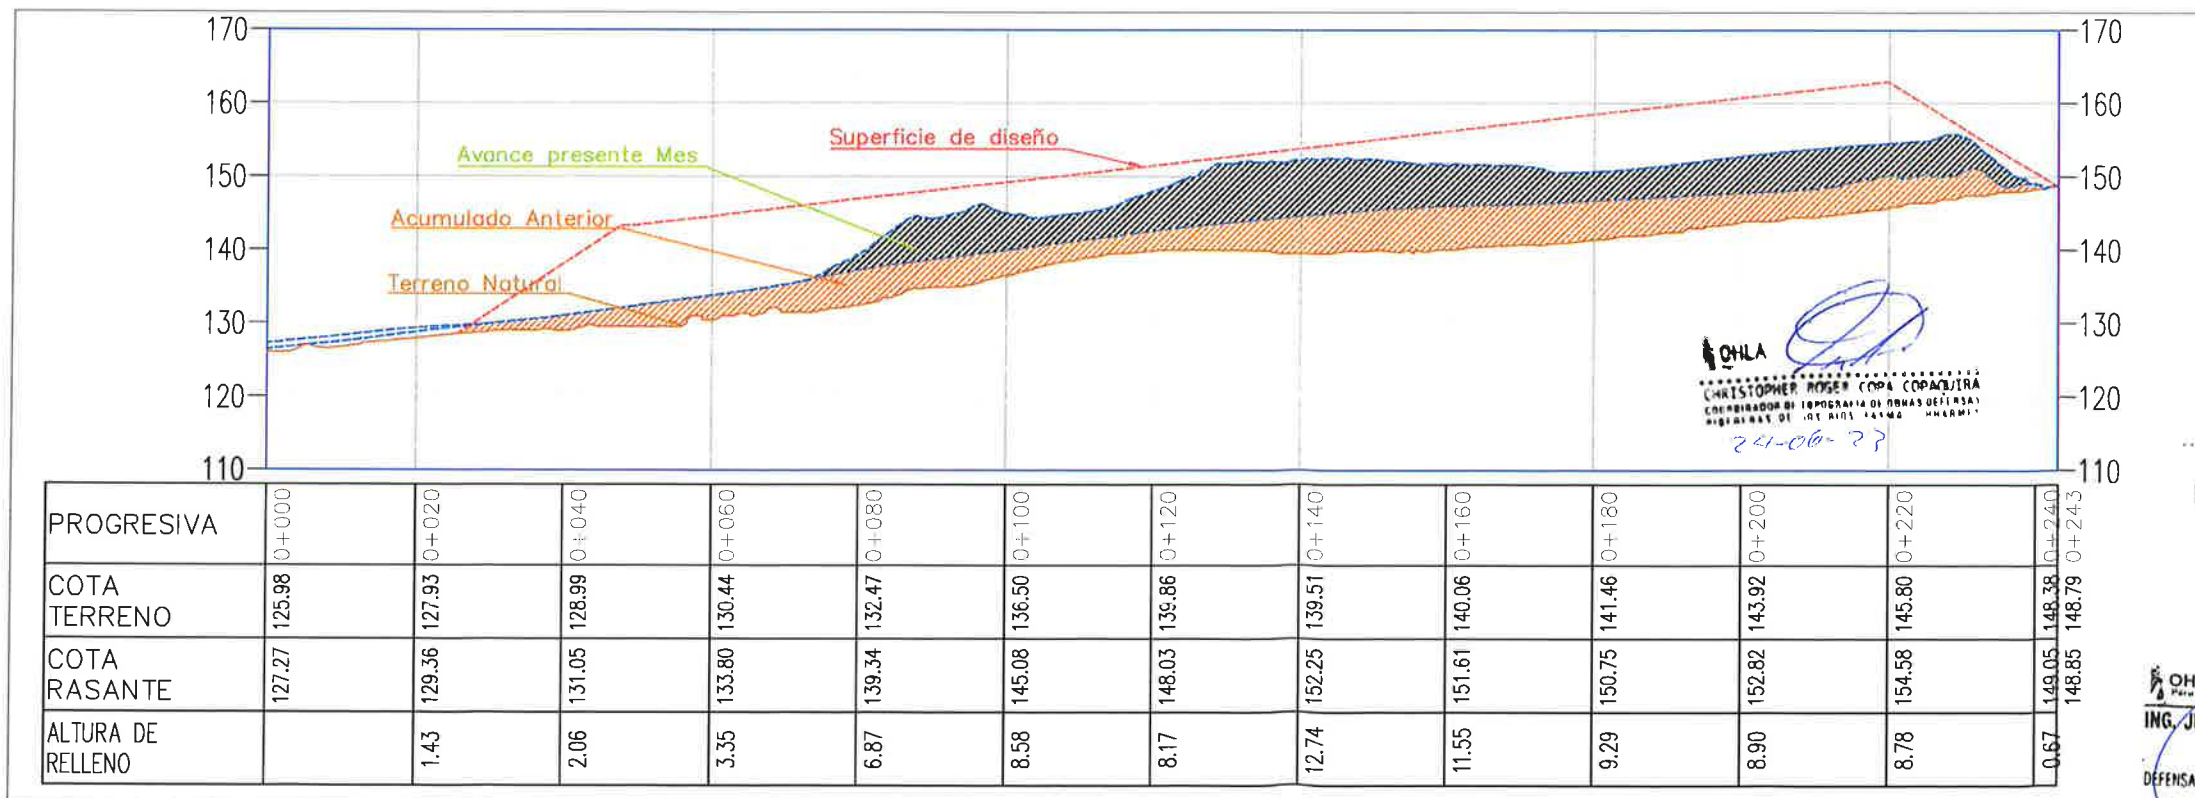165100.000



PERFIL LONGITUDINAL

ESCALA 1:250

N° PARTIDA	DESCRIPCIÓN	UNIDAD DE MEDIDA	ACUMULADO ANTERIOR	AVANCE MENSUAL	ACUMULADO ACTUAL
6.30	COMFORMACION DE DME	M3	11,692.69	21,221.50	32,914.19

Emerjildo Juber Espinoza Bañez
JEFE DE TOPOGRAFIA
CONSORCIO CANTERAS RIOS CASMA - HUARMAY
OHLA Pasada
Perú



REV	N°	FECHA	DESCRIPCIÓN DE LA REVISIÓN	REVISADO DIRECTOR
ROO	06.2023		EMITIDO PARA APROBACION	MH JC
REV	N°	FECHA	DESCRIPCIÓN DE LA REVISIÓN	REVISADO DIRECTOR
DISERNO		FECHA		FIRMA
Juber Espinoza	24.06.2023			
DIBUJO		FECHA		FIRMA
Peter Marcelo	24.06.2023			
REVISIÓN		FECHA		FIRMA
Max Huaman	24.06.2023			
APROBACION		FECHA		FIRMA
Herman Ayulo	24.06.2023			
DIRECTOR DE PROYECTO		FECHA		FIRMA
José Cabelo	24.06.2023			

CONSORCIO CANTERAS RIOS CASMA - HUARMAY
OHLA Pasada
Perú



PROYECTO:
"ENTREGA DE LAS DEFENSAS
RIBEREÑAS DE LOS RIOS CASMA
Y HUARMAY (PAQUETE 4)"
"OPERACIÓN Y EXPLOTACIÓN DE LA CANTERA
DE ROCA CUENCA HUARMAY"

PLANO
PLANTA Y PERFIL
VALORIZACION N°9
DME02 TAYCA

ESPECIALIDAD:
TOPOGRAFIA

GENERAL

ZONA:
RIO HUARMAY-HUARMAY-ANCASH

ESCALA:
INDICADAS

FECHA:
24.06.2023

REV:
ROO

Hernán Ayulo Li
INGENIERO RESIDENTE DE OBRA
CONSORCIO CANTERAS RIOS CASMA - HUARMAY
OHLA Pasada
Perú

GROBER DENES RODRIGUEZ SALINAS
INGENIERO CIVIL
Reg: CIP N° 67445
ING. JULIO BEDREGAL DELGADO VALDIVIA
INGENIERO RESIDENTE
CIP: 213298
DEFENSAS RIBEREÑAS DE LOS RIOS CASMA Y HUARMAY