

PROYECTO : "PAQUETE 4: ENTREGA DE LAS DEFENSAS RIBEREÑAS DE LOS RÍOS CASMA Y HUARMEY"
CONTRATO : P1- OPERADOR DE CANTERAS HUARMEY
CODIGO DE PROYECTO : 2501291 **REGISTRO N° :** T1-LB-DME-010
UBICACIÓN : HUARMEY SECTOR 1 PARTE ALTA **FECHA :** 24/09/2023
PLANO DE REFERENCIA : CO-PE-1PE406-GE-D-114-VAL-12-003 **PROGRESIVA :** 16+500
DESCRIPCIÓN GENERAL : 6.3 Conformacion de DME - DME02- TAYCA

INSPECCION TOPOGRAFICA

ITEM	DESCRIPCION TOPOGRAFICA	NOTAS	CONFORME	NO CONFORME
001	Marcos preliminares	Verificado	☒	☐
002	Línea base de topografía	Verificado	☒	☐
003	Nivelación de los Rellenos	N/A	☐	☐
004	Nivelación final de los Rellenos	N/A	☐	☐
005	Layout de estacas	Delimitado	☒	☐
006	Nivelación de la excavación	N/A	☐	☐
007	Nivelación final de la excavación	N/A	☐	☐
008	Niveles y geometría	Conforme	☒	☐
009	Revisión de limpieza y remoción	N/A	☐	☐
010	Verificación de equipo topográfico	Verificado	☒	☐
011	Certificado de Calibración	Conforme	☒	☐

OBSERVACIONES: SE ADJUNTA PLANO : CO-PE-1PE406-GE-D-114-VAL-12-003

VOLUMEN: MATERIAL PROCEDENTE DE CANTERA TAYCA 1



ACUMULADO ANTERIOR: 60,347.43 m³

AVANCE MENSUAL: 8,672.12 m³

ACUMULADO ACTUAL: 69,019.55m³


 Ing. Pascual Coveñas Silva
 JEFE DE TOPOGRAFIA
 CIP. 306278
 CANTERAS RIOS CASMA - HUARMEY
 OHLA Pasada


 CARLOS ALBERTO POKER COPA
 COORDINADOR DE TOPOGRAFIA DE OBRAS DEFENSAS
 RIBEREÑAS DE LOS RIOS CASMA - HUARMEY
 28-09-23

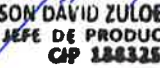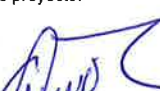Subcontratista: Nombre:  Cargo:  Fecha: 28-09-23 Ing. Fernando Emilio Fuentes Fernandez CIP: 141122 RESIDENTE DE OBRA CANTERAS RIOS CASMA HUARMEY OHLA Pasada	Contratista: Nombre:  Cargo:  Fecha: 28-09-23 Jefferson David Zuloeta Sánchez JEFE DE PRODUCCION CIP 188325	Supervisión ARCC: Nombre:  Cargo:  Fecha: 28-09-23 RODRIGUEZ SALINAS INGENIERO CIVIL Reg: CIP N° 67445	Gerente de proyecto: Nombre:  Cargo:  Fecha: 28/09/23 H. Ceballos
--	--	---	--

PROYECTO : "PAQUETE 4: ENTREGA DE LAS DEFENSAS RIBEREÑAS DE LOS RÍOS CASMA Y HUARMEY"
CONTRATO : P1- OPERADOR DE CANTERAS HUARMEY
CODIGO DE PROYECTO : 2501291 **REGISTRO N°** : T1-LB-DME-010
UBICACIÓN : HUARMEY SECTOR 1 PARTE ALTA **FECHA** : 24/09/2023
PLANO DE REFERENCIA : CO-PE-1PE406-GE-D-114-VAL-12-003 **PROGRESIVA** : 16+500
DESCRIPCIÓN GENERAL : 6.3 Conformación de DME - DME02- TAYCA

ESQUEMA TOPOGRÁFICO:



VOLUMEN= 8,672.12 m³

N° PUNTO	COORDENADAS		FECHA DE INSPECCION ANTERIOR	ELEVACION NIVEL ANTERIOR	FECHA DE INSPECCION ACTUAL	ELEVACION NIVEL ACTUAL	DIFERENCIA
	NORTE	ESTE					
001	8892320.670	164954.310				130.180	
002	8892312.330	165001.860				141.146	
003	8892287.050	165048.390				157.210	
004	8892255.200	165141.440				160.740	
005	8892237.260	165092.300				158.590	
006	8892240.940	165007.230				151.440	
007	8892269.880	164971.430				142.540	
008	8892291.390	164937.560				132.050	

OBSERVACIONES: SE ADJUNTA PLANO : CO-PE-1PE406-GE-D-114-VAL-12-003

MATERIAL PROCEDENTE DE CANTERA TAYCA 1

ACUMULADO ANTERIOR: 60,347.43 m³

AVANCE MENSUAL: 8,672.12 m³

ACUMULADO ACTUAL: 69,019.55m³

OHILA

CHRISTOPHER ROVER CODA-COPACOTRA
LABORATORIO DE TOPOGRAFIA DE OBRAS DE INFRAESTRUCTURA
28-09-23

Ing. Pascual Coveñas Silva
JEFE DE TOPOGRAFIA
CIP. 306278
CONSORCIO CANTERAS RIOS CASMA - HUARMEY
OHILA Rosada

Subcontratista:

Nombre:

Ing. Fernando Emilio Fuentes Fernandez
CIP: 141122
RESIDENTE DE OBRA
CONSORCIO CANTERAS RIOS CASMA HUARMEY
OHILA Rosada

Contratista:

Nombre:

OHILA
JEFFERSON DAVID ZULOETA SANCHEZ
JEFE DE PRODUCCION
CIP 188325

Supervisión AROC:



Nombre:

GROBER DENES RODRIGUEZ SALINAS
INGENIERO CIVIL
Reg: CIP N° 67445

Gerente de proyecto:

Nombre:

CARGO: [Signature]
FECHA: 24/09/23
M. Cobano

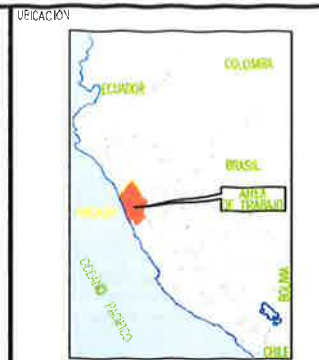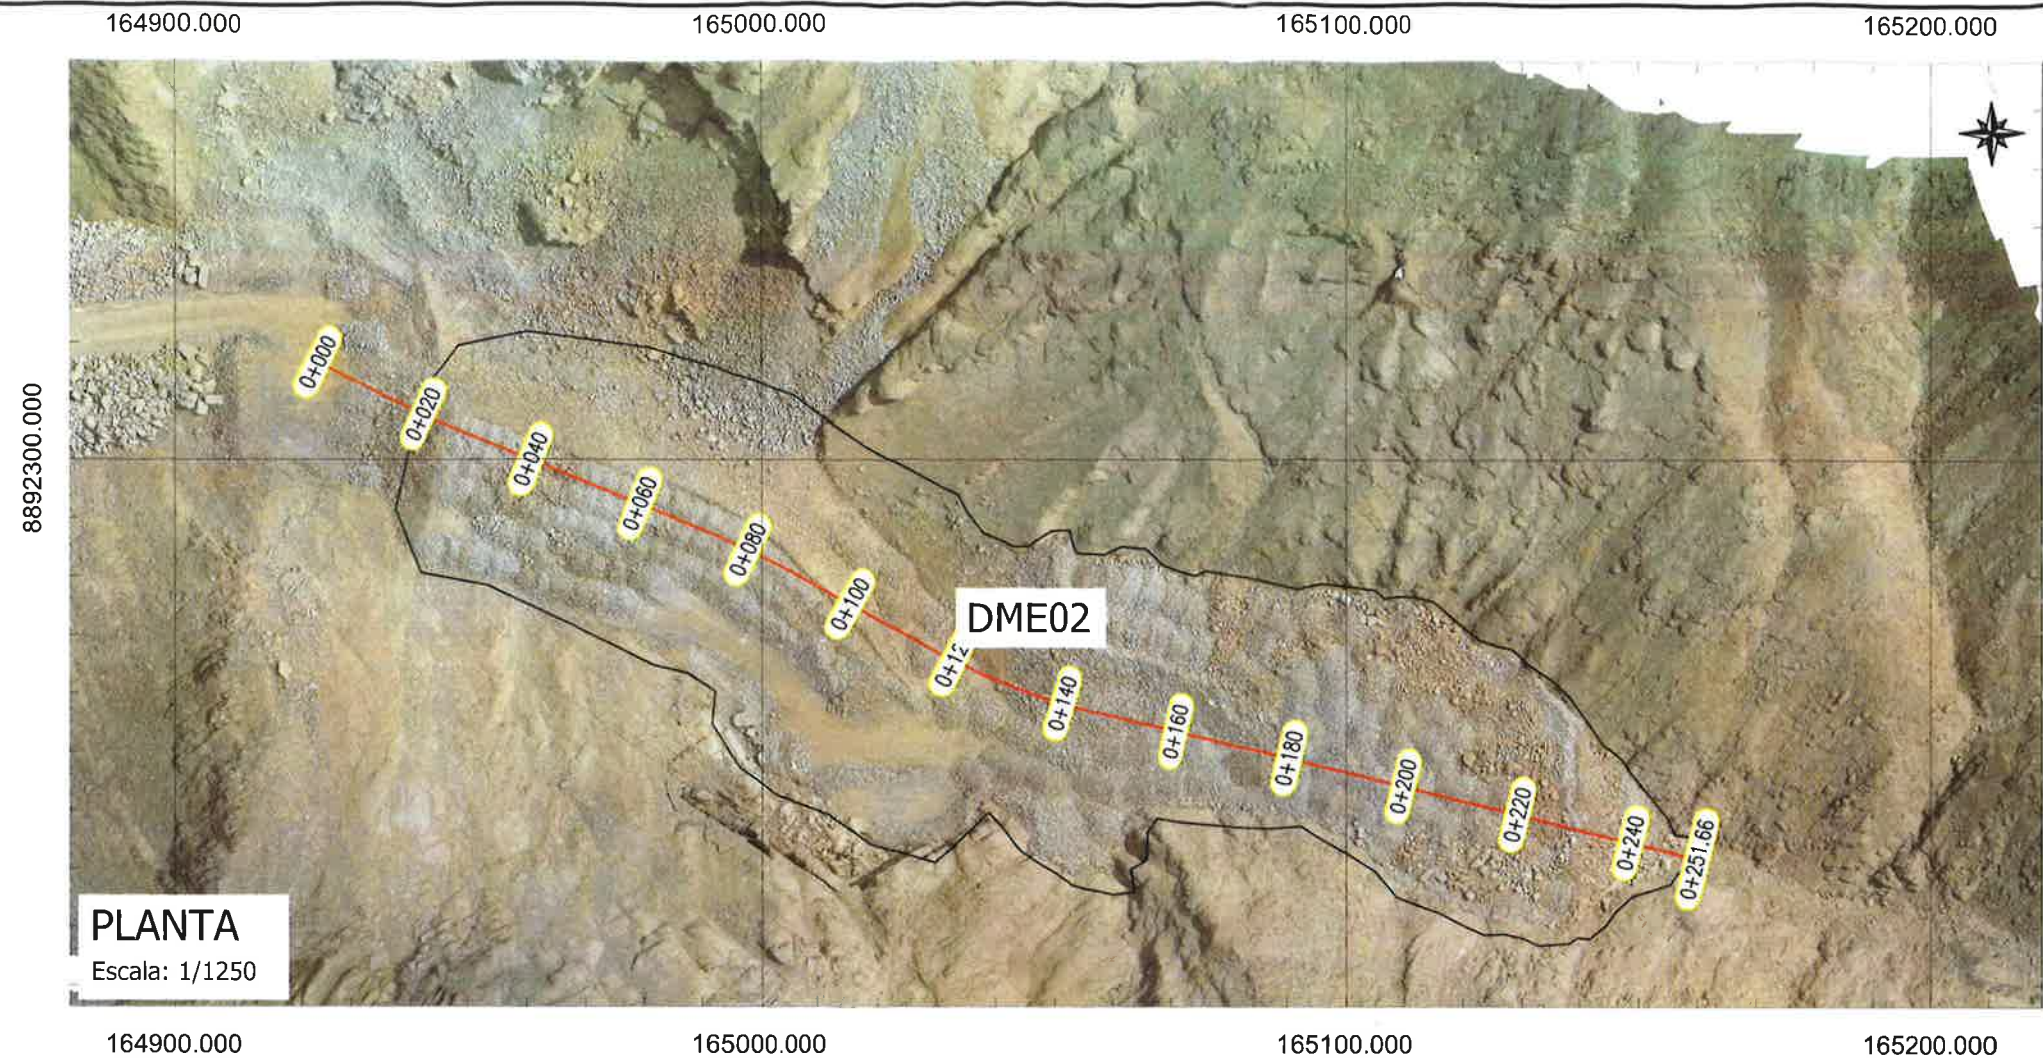

OHLA

JEFFERSON DAVID ZULDETA SANCHEZ

JEFE DE PRODUCCION

CAP 18833

Ing. Fernando Emilio Fuentes Fernandez

CIP: 141122

RESIDENTE DE OBRA

CONSORCIO CANTERAS RIOS CASMA HUARMEY

OHLA Pasada

Ing. Pascual Coveñas Silva

JEFE DE TOPOGRAFIA

CIP: 306278

CONSORCIO CANTERAS RIOS CASMA - HUARMEY

OHLA Pasada

REV	N°	FECHA	DESCRIPCION DE LA REVISION	REVISADO	DIRECTOR
ROO	09.2023	24.09.2023	EMITIDO PARA APROBACION	MH	JC
DISENO		24.09.2023	Pascual Coveñas		
DIBUJO		24.09.2023	Peter Marcelo		
REVISION		24.09.2023	Max Huaman		
APROBACION		24.09.2023	Fernando Fuentes		
DIRECTOR DE PROYECTO		24.09.2023	José Cabello		

CONSORCIO CANTERAS RIOS CASMA - HUARMEY

OHLA Pasada

PERU Presidencia del Consejo de Ministros

RECONSTRUCCION CON CAMBIOS

PROYECTO: "ENTREGA DE LAS DEFENSAS RIBERENAS DE LOS RIOS CASMA Y HUARMEY (PAQUETE 4)"

"OPERACION Y EXPLOTACION DE LA CANTERA DE ROCA CUENCA HUARMEY"

PLANO PLANTA Y PERFIL VALORIZACION N°12 DME02 TAYCA


ESPECIALIDAD TOPOGRAFIA

USO GENERAL

ZONA RIO HUARMEY-HUARMEY-ANCASH

ESCALA INDICADAS 24.09.2023 REV: ROO

CODIGO DEL PLANO CO-PE-1PE406-GE-D-114-VAL-12-003

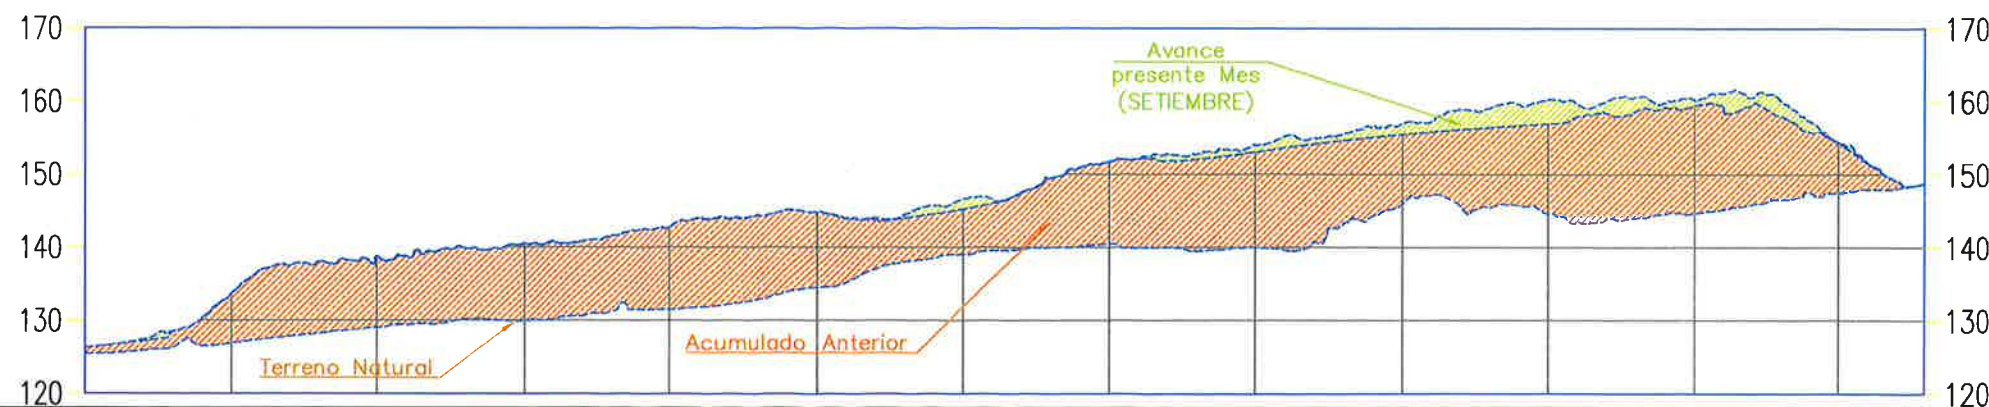

PROGRESIVA	0+000	0+020	0+040	0+060	0+080	0+100	0+120	0+140	0+160	0+180	0+200	0+220	0+240	0+252
COTA TERRENO	125.46	126.89	129.06	129.87	131.50	134.51	139.00	140.50	140.00	145.93	144.63	144.69	147.47	148.81
COTA RASANTE	126.24	133.74	138.76	140.57	142.73	144.89	146.62	151.79	154.07	156.92	160.24	160.17	154.23	148.71
ALTURA DE RELLENO		6.85	9.70	10.70	11.23	10.39	7.62	11.29	14.08	10.98	15.62	15.48	6.76	

PERFIL LONGITUDINAL

ESCALA 1:250

N° PARTIDA	DESCRIPCION	UNIDAD DE MEDIDA	ACUMULADO ANTERIOR	AVANCE MENSUAL	ACUMULADO ACTUAL
6.30	CONFORMACION DE DME	M3	60,347.43	8,672.12	69,019.55