

PROYECTO : "PAQUETE 4: ENTREGA DE LAS DEFENSAS RIBEREÑAS DE LOS RÍOS CASMA Y HUARMEY"
CONTRATO : P1- OPERADOR DE CANTERAS HUARMEY
CODIGO DE PROYECTO : 2501291 **REGISTRO N° :** T1-LB-DME-012
UBICACIÓN : HUARMEY SECTOR 1 PARTE ALTA **FECHA :** 25/11/2023
PLANO DE REFERENCIA : CO-PE-1PE406-GE-D-145-VAL-14-004 **PROGRESIVA :** 16+500
DESCRIPCIÓN GENERAL : 6.3 Conformacion de DME - DME02- TAYCA

INSPECCION TOPOGRAFICA

ITEM	DESCRIPCION TOPOGRAFICA	NOTAS	CONFORME	NO CONFORME
001	Marcos preliminares	Verificado	☒	☐
002	Línea base de topografía	Verificado	☒	☐
003	Nivelación de los Rellenos	N/A	☐	☐
004	Nivelación final de los Rellenos	N/A	☐	☐
005	Layout de estacas	Delimitado	☒	☐
006	Nivelación de la excavación	N/A	☐	☐
007	Nivelación final de la excavación	N/A	☐	☐
008	Niveles y geometría	Conforme	☒	☐
009	Revisión de limpieza y remoción	N/A	☐	☐
010	Verificación de equipo topográfico	Verificado	☒	☐
011	Certificado de Calibración	Conforme	☒	☐

OBSERVACIONES: SE ADJUNTA PLANO : CO-PE-1PE406-GE-D-145-VAL-14-004

VOLUMEN: MATERIAL PROCEDENTE DE CANTERA TAYCA 1

ACUMULADO ANTERIOR: 77,181.37 m³

AVANCE MENSUAL: 1,555.31 m³

ACUMULADO ACTUAL: 78,736.68 m³

OHLA
 CONSORCIO CANTERAS RIOS CASMA - HUARMEY
 INGENIERIA DE TOPOGRAFIA DE TIERRAS
 RIBEREÑAS DE LOS RIOS CASMA - HUARMEY

Ing. Pascual Coveñas Silva
 JEFE DE TOPOGRAFIA
 CIP: 306278
 CONSORCIO CANTERAS RIOS CASMA - HUARMEY
 OHLA Rosada

Subcontratista: Nombre:  Cargo: Ing. Fernando Emilio Fuentes Fernandez Fecha: CIP: 141122 Firma: RESIDENTE DE OBRA CONSORCIO CANTERAS RIOS CASMA HUARMEY OHLA Rosada	Contratista: Nombre:  Cargo: JEFFERSON DAVID ZULOETA SANCHEZ Fecha: JEFE DE PRODUCCIÓN Firma: CIP 138325	Supervisión ARCC: Nombre:  Cargo: ROSER DENES Fecha: INGENIERO CIVIL Firma: Reg. CIP N° 67445	Gerente de proyecto: Nombre:  Cargo: Marco Caceres Fecha: 28/11/23
---	---	---	---

PROYECTO	"PAQUETE 4: ENTREGA DE LAS DEFENSAS RIBEREÑAS DE LOS RÍOS CASMA Y HUARMEY"		
CONTRATO	P1- OPERADOR DE CANTERAS HUARMEY		
CODIGO DE PROYECTO	2501291	REGISTRO N° :	T1-LB-DME-012
UBICACIÓN	HUARMEY SECTOR 1 PARTE ALTA	FECHA :	25/11/2023
PLANO DE REFERENCIA	CO-PE-1PE406-GE-D-145-VAL-14-004	PROGRESIVA :	16+500
DESCRIPCIÓN GENERAL	6.3 Conformacion de DME - DME02- TAYCA		

ESQUEMA TOPOGRÁFICO:



VOLUMEN= 1.555.31 m³

[illegible]

OBSERVACIONES: SE ADJUNTA PLANO : CO-PE-1PE406-GE-D-145-VAL-14-004

MATERIAL PROCEDENTE DE CANTERA TAYCA 1

ACUMULADO ANTERIOR: 77.181.37 m³



AVANCE MENSUAL: 1.555,31 m³

ACUMULADO ACTUAL: 78.736.68 m³

[illegible]

Ing. Pascual Covenas Silva
JEFE DE TOPOGRAFIA
CIP. 305278
"MORCHO CANTERAS RIOS CASAMA - HUARMEY"
A CHLA Rosada

Subcontratista: Nombre: Cargo: Fecha: Firma:	Contratista: Nombre: Cargo: Fecha: Firma:	Supervisión ARCC: Nombre: Cargo: Fecha: Firma:	Gerente de proyecto: Nombre: Cargo: Fecha: Firma:
Ing. Fernando Emilio Fuentes Fernandez CIP: 141122 RESIDENTE DE OBRA CONSORCIO CANTERAS RIO CAGUA HUARMEY OHSLA Perú	OHSLA JEFE DE PRODUCCION CIP 138325	GROBER DENES RODRIGUEZ SALINAS INGENIERO CIVIL Reg: CIP N° 67445	28/11/2020

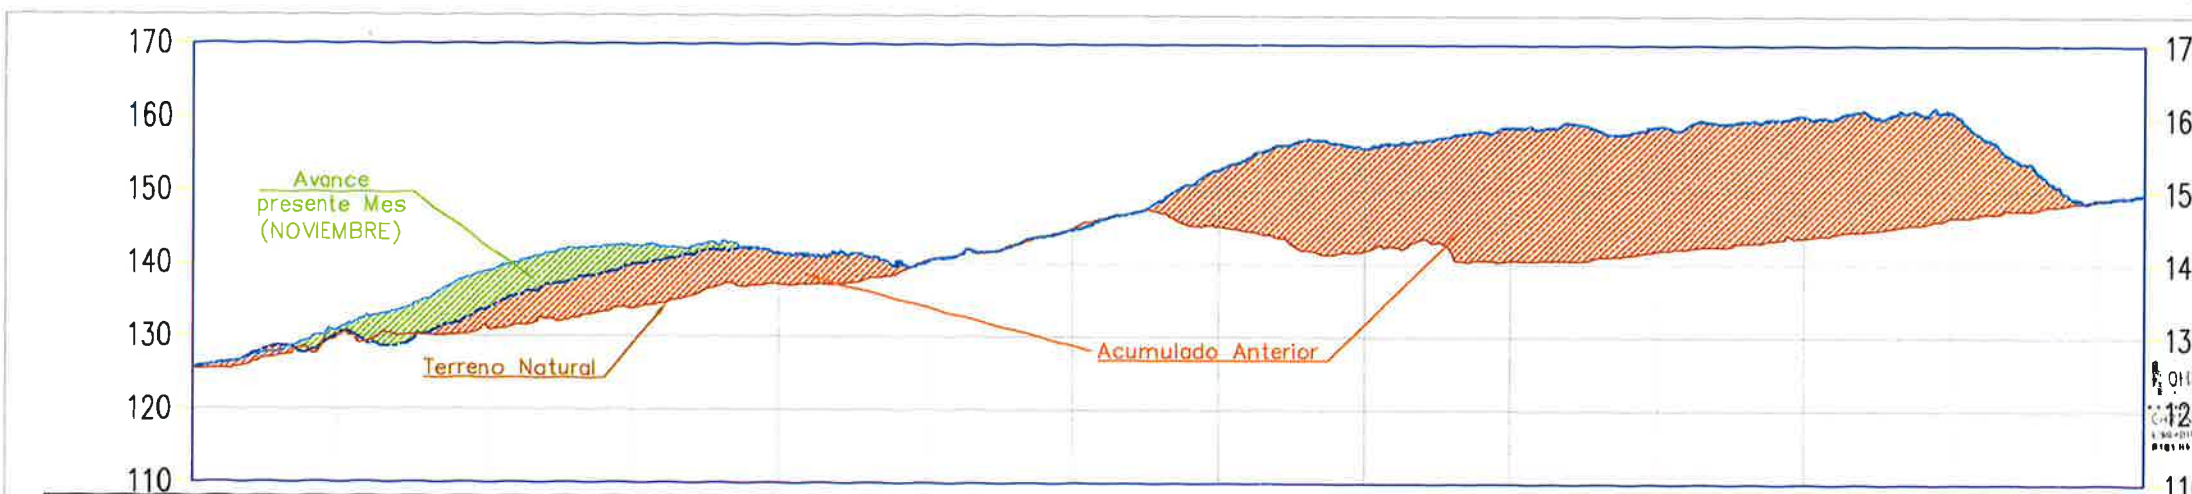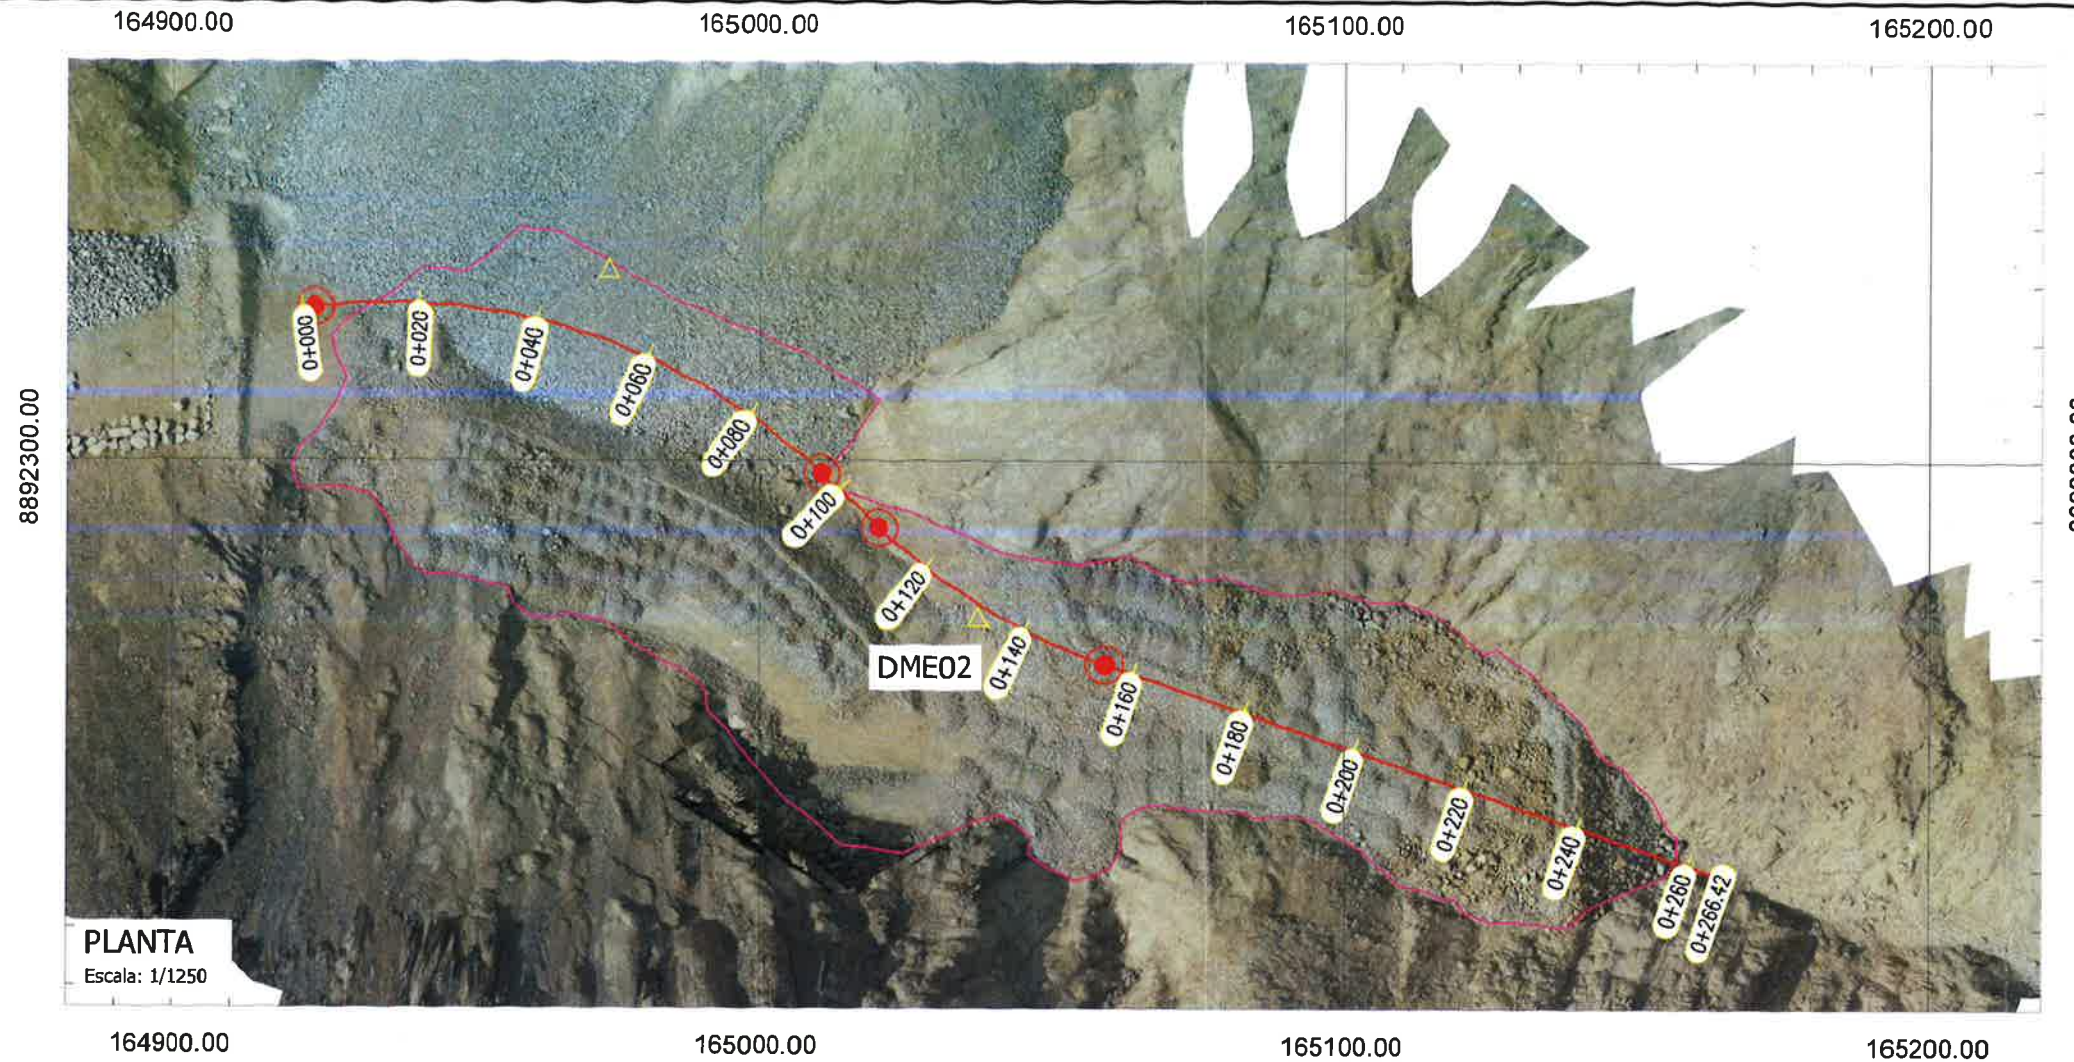

PROGRESIVA	0+000	0+020	0+040	0+060	0+080	0+100	0+120	0+140	0+160	0+180	0+200	0+220	0+240	0+260	0+266.42
COTA TERRENO	125.50	130.05	131.50	133.86	137.17	140.34	144.76	145.15	141.80	140.49	141.91	143.66	146.50	148.77	149.72
COTA RASANTE	125.76	130.88	138.89	142.38	141.31	140.24	144.66	152.80	155.99	158.81	158.93	160.40	161.02	149.00	149.74
ALTURA DE RELLENO		0.83	7.39	8.52	4.14			7.65	14.18	18.32	17.02	16.74	14.52	0.22	

PERFIL LONGITUDINAL
ESCALA 1:1000

N° PARTIDA	DESCRIPCIÓN	UNIDAD DE MEDIDA	ACUMULADO ANTERIOR	AVANCE MENSUAL	ACUMULADO ACTUAL
6.30	CONFORMACION DE DME	M3	77,181.37	1,555.31	78,736.68

I. OHLA
JEFFERSON DAVID ZULOETA SANCHEZ
JEFE DE PRODUCCIÓN
CIP 138325

Ing. Fernando Emilio Fuentes Fernandez
CIP: 141122
RESIDENTE DE OBRA
CONSORCIO CANTERAS RIOS CASMA - HUARMHEY
OHILA Rosada



REV	N°	FECHA	DESCRIPCIÓN DE LA REVISIÓN	REVISADO	DIRECTOR
01	01	17.08.2023	EMITIDO PARA APROBACIÓN	MH	
02	02	17.08.2023	REVISIÓN: Pascual Covenas		
03	03	17.08.2023	DIBUJO: Peter Marcelo		
04	04	17.08.2023	REVISIÓN: Max Huaman		
05	05	17.08.2023	APROBACIÓN: Ing. Fernando Emilio Fuentes Fernandez		
06	06	17.08.2023	DIRECCIÓN DE PROYECTO: José Cabello		

CONSORCIO CANTERAS RIOS CASMA - HUARMHEY
OHILA Rosada
Perú

PERU Presidencia del Consejo de Ministros

RECONSTRUCCIÓN CON CAMBIOS

PROYECTO:
"ENTREGA DE LAS DEFENSAS
RIBERENAS DE LOS RIOS CASMA
Y HUARMHEY (PAQUETE 4)"

"OPERACIÓN Y EXPLOTACIÓN DE LA CANTERA DE ROCA CUENCA HUARMHEY"

PLANO
PLANTA Y PERFIL
VALORIZACION N°14
DME02 - TAYCA

ESPECIALIDAD:
TOPOGRAFÍA

USO:
GENERAL

ZONA:
RIO HUARMHEY-HUARMHEY-ANCASH

ESCALA:
INDICADAS

FECHA:
23.11.2023

REV:
R00

CÓDIGO DEL PLANO:
CO-PE-1PE406-GE-D-145-VAL-14-004