

PROYECTO : "PAQUETE 4: ENTREGA DE LAS DEFENSAS RIBEREÑAS DE LOS RÍOS CASMA Y HUARMEY"
CONTRATO : P1- OPERADOR DE CANTERAS HUARMEY
CODIGO DE PROYECTO : 2501291 **REGISTRO N° :** T1-LB-DME-014
UBICACIÓN : HUARMEY SECTOR 1 PARTE ALTA **FECHA :** 22/01/2024
PLANO DE REFERENCIA : CO-PE-1PE406-GE-D-175-VAL-16-002 **PROGRESIVA :** 16+500
DESCRIPCIÓN GENERAL : 6.3 Conformacion de DME - DME02- TAYCA

INSPECCION TOPOGRAFICA

ITEM	DESCRIPCION TOPOGRAFICA	NOTAS	CONFORME	NO CONFORME
001	Marcos preliminares	Verificado	☒	☐
002	Línea base de topografía	Verificado	☒	☐
003	Nivelación de los Rellenos	N/A	☐	☐
004	Nivelación final de los Rellenos	N/A	☐	☐
005	Layout de estacas	Delimitado	☒	☐
006	Nivelación de la excavación	N/A	☐	☐
007	Nivelación final de la excavación	N/A	☐	☐
008	Niveles y geometría	Conforme	☒	☐
009	Revisión de limpieza y remoción	N/A	☐	☐
010	Verificación de equipo topográfico	Verificado	☒	☐
011	Certificado de Calibración	Conforme	☒	☐

OBSERVACIONES: SE ADJUNTA PLANO : CO-PE-1PE406-GE-D-175-VAL-16-002

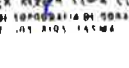
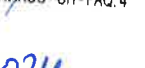
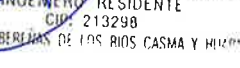
VOLUMEN: MATERIAL PROCEDENTE DE CANTERA TAYCA 1

ACUMULADO ANTERIOR: 86,932.72 m³

AVANCE MENSUAL: 3,557.12 m³


ACUMULADO ACTUAL: 90,489.84 m³


 Ing. Pascual Coveñas Silva
 JEFE DE TOPOGRAFIA
 CIP. 305278
 CONSORCIO CANTERAS RIOS CASMA - HUARMEY
 OHLA Rosada

Residente Subcontratista: Nombre:  Cargo:  Fecha:  Firma:  Ing. Fernando Emilio Fuentes Fernandez CIP: 141122 RESIDENTE DE OBRA CONSORCIO CANTERAS RIOS CASMA - HUARMEY OHLA Rosada	Jefe de Topografia Contratista: Nombre:  Cargo:  Fecha:  Firma:  CHRISTOPHER ROCA ROSA COORDINADOR DE TOPOGRAFIA DE OBRAS DE OBRA CONSORCIO CANTERAS RIOS CASMA - HUARMEY	Supervisión de ANIN: Nombre:  Cargo:  Fecha:  Firma:  Ing. Jorge Julio Espichán Avilés GESTOR DE OBRA ARCC - CH - PAQ. 4 01/02/2024	Residente de Contratista: Nombre:  Cargo:  Fecha:  Firma:  Ing. JULIO BEDREGAL DELGADO VALDIVIA INGENIERO RESIDENTE CIP: 213298 DEFENSAS RIBEREÑAS DE LOS RIOS CASMA Y HUARMEY
---	---	---	---

PROYECTO : "PAQUETE 4: ENTREGA DE LAS DEFENSAS RIBEREÑAS DE LOS RÍOS CASMA Y HUARMEY"
CONTRATO : P1- OPERADOR DE CANTERAS HUARMEY
CODIGO DE PROYECTO : 2501291 **REGISTRO N°** : T1-LB-DME-014
UBICACIÓN : HUARMEY SECTOR 1 PARTE ALTA **FECHA** : 22/01/2024
PLANO DE REFERENCIA : CO-PE-1PE406-GE-D-175-VAL-16-002 **PROGRESIVA** : 16+500
DESCRIPCIÓN GENERAL : 6.3 Conformacion de DME - DME02- TAYCA

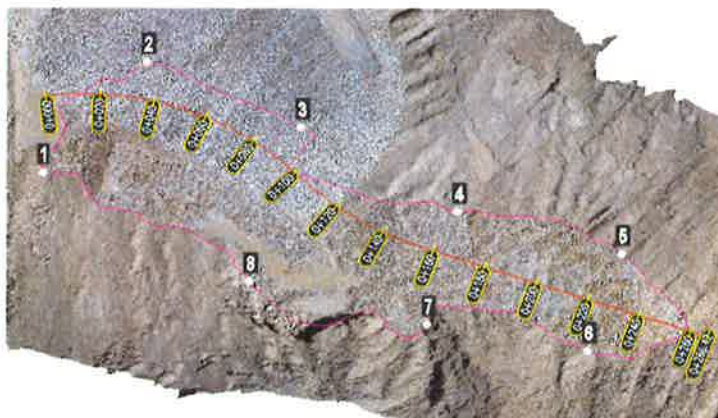ESQUEMA TOPOGRÁFICO:



VOLUMEN = 3,557.12 m³

N° PUNTO	COORDENADAS		FECHA DE INSPECCION ANTERIOR	ELEVACION NIVEL ANTERIOR	FECHA DE INSPECCION ACTUAL	ELEVACION NIVEL ACTUAL	DIFERENCIA
	NORTE	ESTE					
001	8892295.060	164921.460				127.900	
002	8892340.030	164959.490				148.110	
003	8892313.530	165015.850				161.630	
004	8892279.510	165073.000				158.330	
005	8892262.450	165133.290				161.630	
006	8892223.110	165120.760				160.640	
007	8892233.780	165061.920				152.120	
008	8892251.090	164997.010				145.800	

OBSERVACIONES: SE ADJUNTA PLANO : CO-PE-1PE406-GE-D-175-VAL-16-002

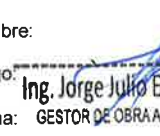
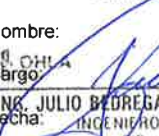
MATERIAL PROCEDENTE DE CANTERA TAYCA 1


ACUMULADO ANTERIOR: 86,932.72 m³

AVANCE MENSUAL: 3,557.12 m³

ACUMULADO ACTUAL: 90,489.84 m³

Ing. Pascual Covenas Silva
 JEFE DE TOPOGRAFIA
 CIP. 306278
 CONSORCIO CANTERAS RIOS CASMA - HUARMEY
 OHLA Pasada

Residente Subcontratista: Nombre:  Cargo:  Fecha: Ing. Fernando Emilio Fuentes Fernandez CIP: 141122 Firma: RESIDENTE DE OBRA CONSORCIO CANTERAS RIOS CASMA - HUARMEY OHLA Pasada	Jefe de Topografia Contratista: Nombre:  Cargo:  Fecha:  Firma: OHLA	Supervisión de ANIN: Nombre:  Cargo: Ing. Jorge Julio Espichán Avilés Fecha: GESTOR DE OBRA ARCC - CH - PAQ. 4 Firma: 01/02/2024	Residente de Contratista: Nombre:  Cargo:  Fecha: Ing. JULIO BEDREGAL DELGADO VALDIVIA CIP: 213298 Firma: RESIDENTE CONSORCIO CANTERAS RIOS CASMA Y HUARMEY
--	---	--	---

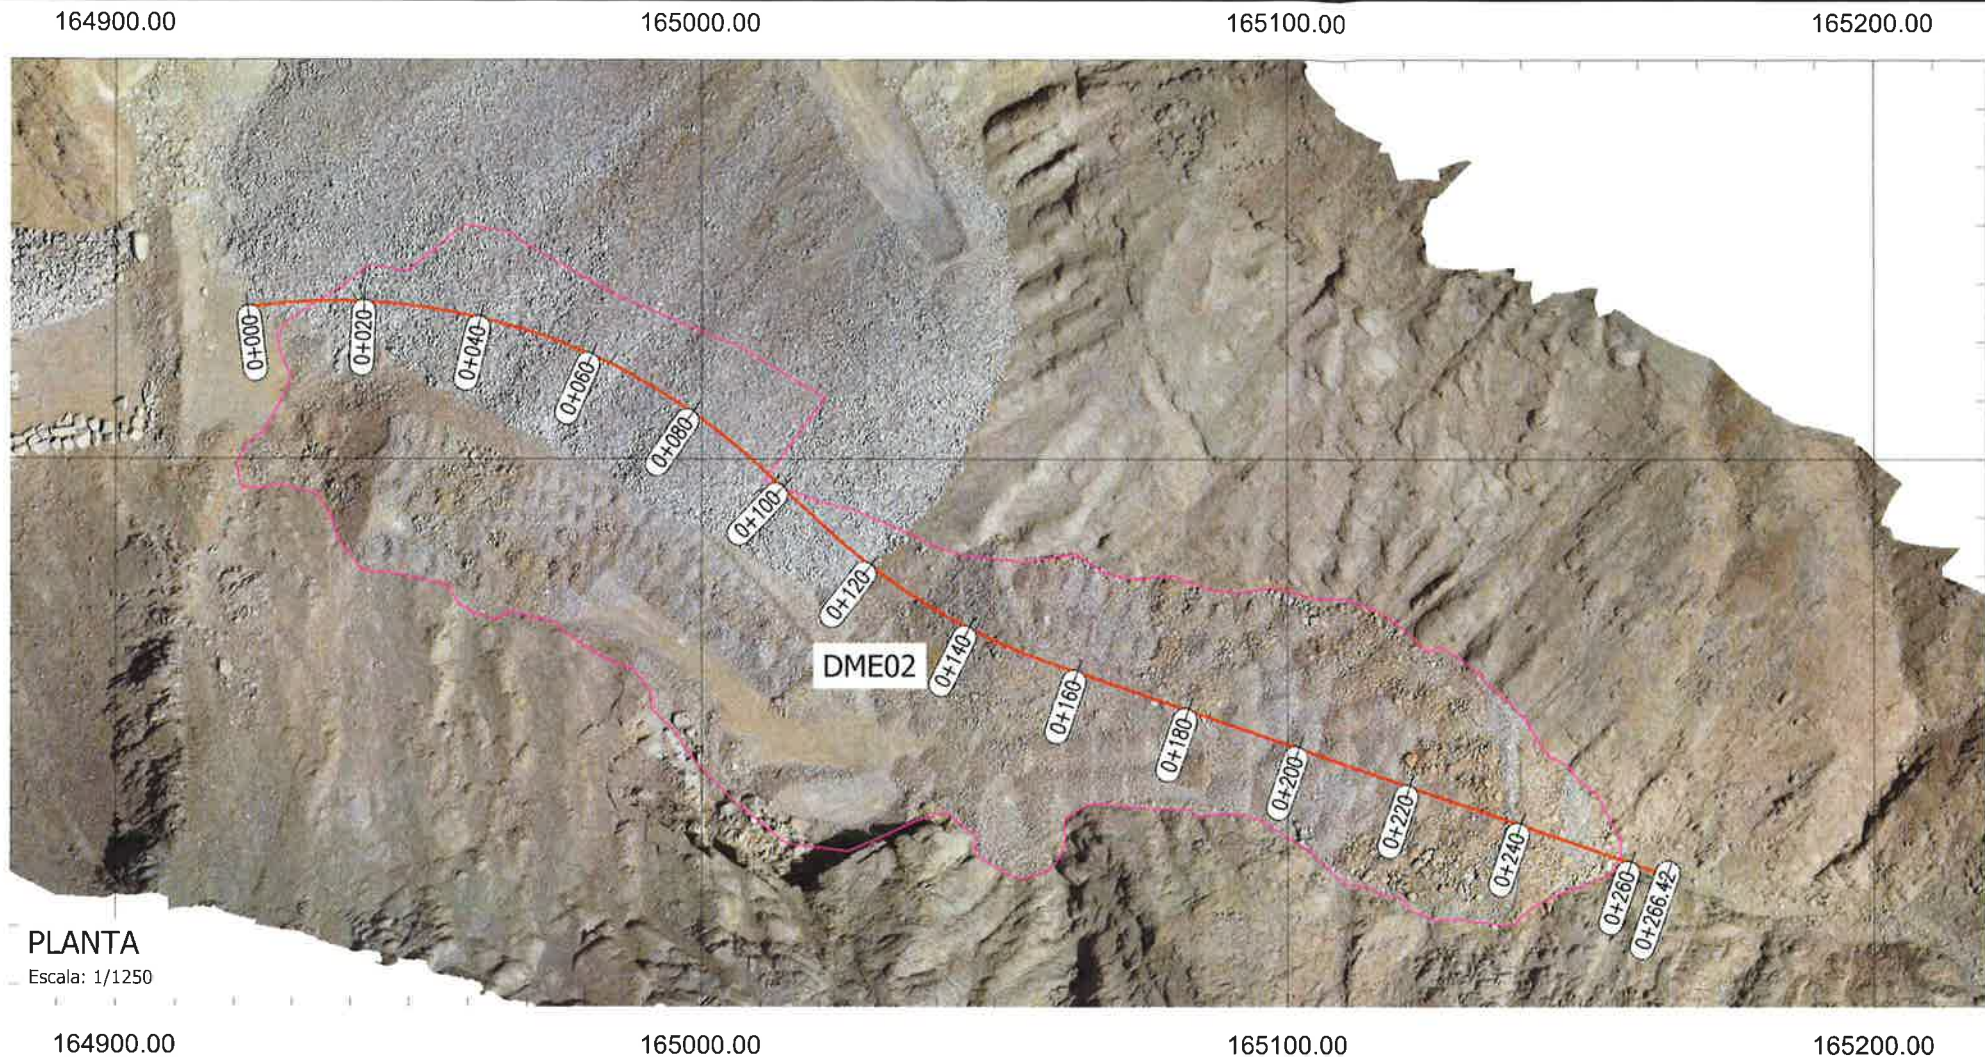

ANIN
REVISIÓN DE DOCUMENTOS TÉCNICOS


☐ A- ACEPTADO
☐ B- ACEPTADO CON COMENTARIOS
☐ C- RECHAZADO

FIRMA: _____ FECHA: _____

Ing. Pascual Covenas Silva
JEFE DE TOPOGRAFIA
CIP. 3052.78
CONSORCIO CANTERAS RIOS CASMA - HUARMAY
OHLA Posada
Perú



ROO	01.2024	EMITIDO PARA APROBACIÓN	MH
REV. N°	FECHA	DESCRIPCIÓN DE LA REVISIÓN	REVISADO DIRECTOR
DISEÑO	22.01.2024	Pascual Covenas	1/1/1
DIBUJO	22.01.2024	Peter Marcelo	3/1/1
REVISIÓN	22.01.2024	Max Huaman	
APROBACIÓN	22.01.2024	Fernando Fuentes	1/1/1
DIRECTOR DE PROYECTO	22.01.2024	José Cabello	

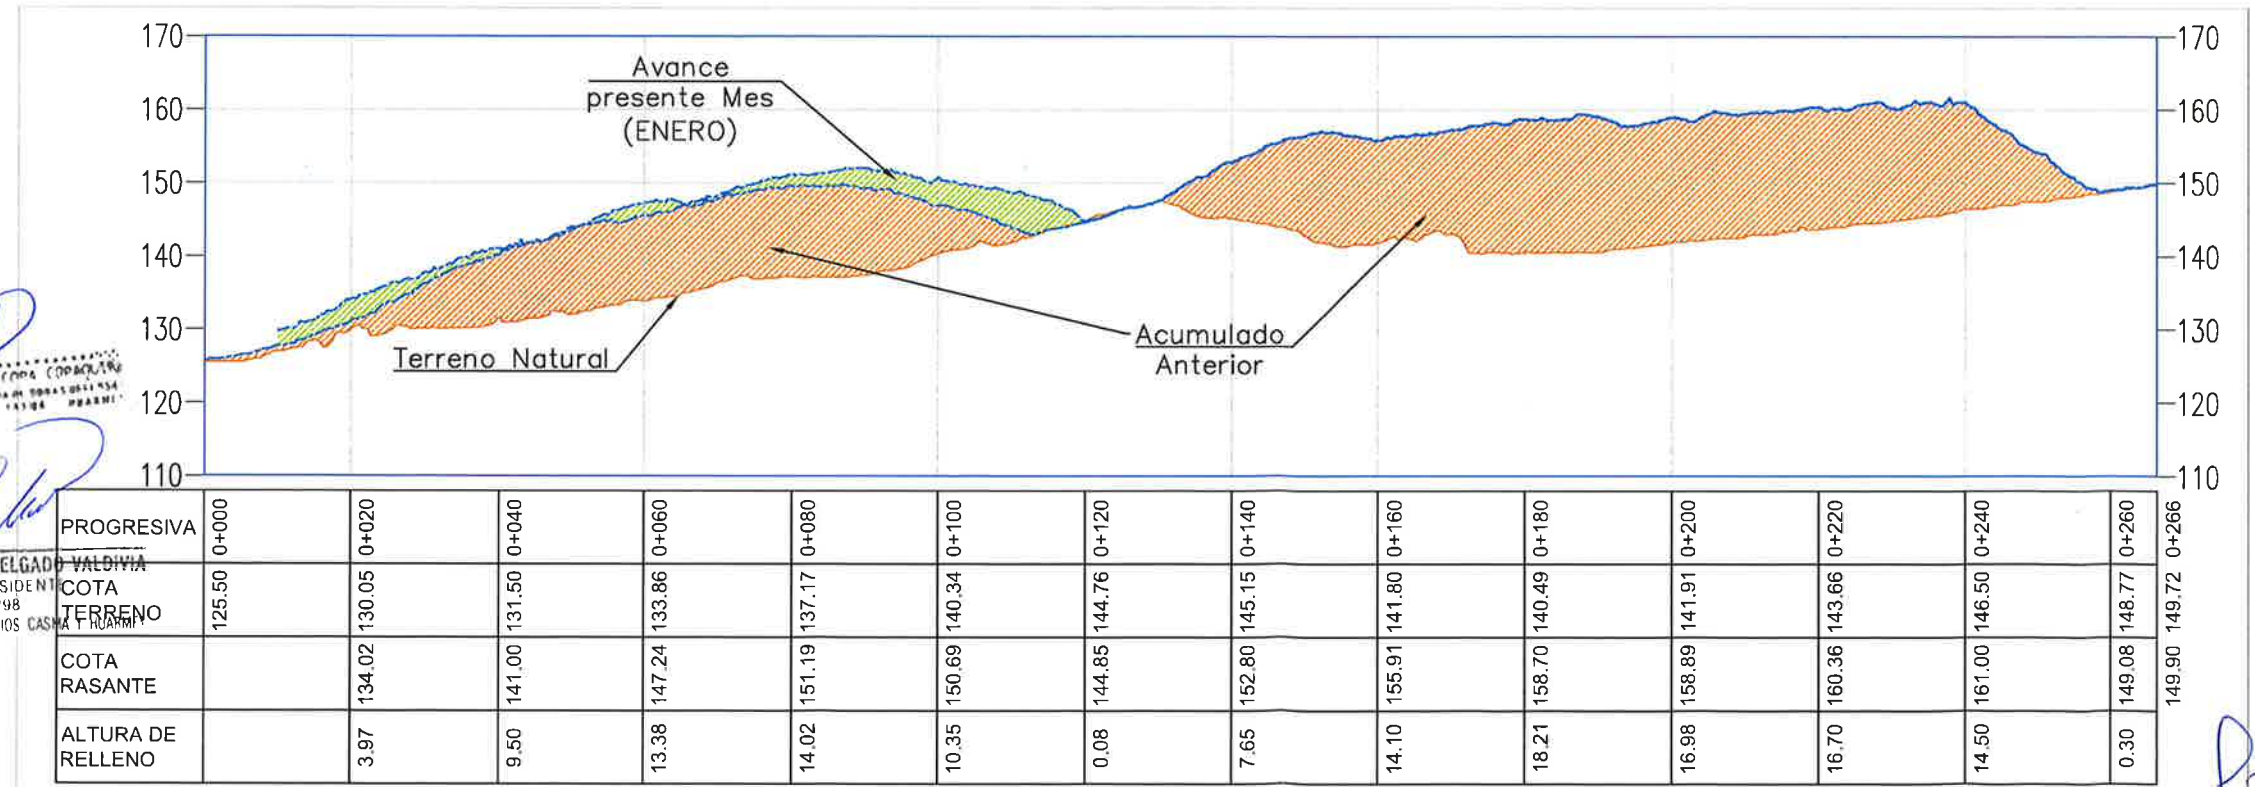

PERFIL LONGITUDINAL
ESCALA 1:1000

N° PARTIDA	DESCRIPCIÓN	UNIDAD DE MEDIDA	ACUMULADO ANTERIOR	AVANCE MENSUAL	ACUMULADO ACTUAL
6.30	COMFORMACION DE DME	M3	86,932.72	3,557.12	90,489.84

Ing. Fernando Emilio Fuentes Fernandez
CIP: 141122
RESIDENTE DE OBRA
CONSORCIO CANTERAS RIOS CASMA - HUARMAY
OHLA Posada
Perú

CONSORCIO CANTERAS RIOS CASMA - HUARMAY

OHLA Posada
Perú

PERU Presidencia del Consejo de Ministros

ANIN
AUTORIDAD NACIONAL DE INFRAESTRUCTURA

PROYECTO:
"ENTREGA DE LAS DEFENSAS
RIBERENAS DE LOS RIOS CASMA
Y HUARMAY (PAQUETE 4)"

"OPERACION Y EXPLOTACION DE LA CANTERA
DE ROCA CUENCA HUARMAY"

PLANO PLANTA - PERFIL
DME 02 - TAYCA
VALORIZACION N° 16

ESPECIALIDAD:
TOPOGRAFIA

USO:
GENERAL

ZONA:
RIO HUARMAY-HUARMAY-ANCASH

ESCALA:
INDICADAS

FECHA:
22.01.2024

REV:
ROO

CODIGO DEL PLANO:
CO-PE-1PE406-GE-D-175-VAL-16-002