

PROYECTO : "PAQUETE 4: ENTREGA DE LAS DEFENSAS RIBEREÑAS DE LOS RÍOS CASMA Y HUARMEY"
CONTRATO : P1- OPERADOR DE CANTERAS HUARMEY
CODIGO DE PROYECTO : 2501291 **REGISTRO N° :** T1-LB-DME-015
UBICACIÓN : HUARMEY SECTOR 1 PARTE ALTA **FECHA :** 24/02/2024
PLANO DE REFERENCIA : CO-PE-1PE406-GE-D-185-VAL-17-002 **PROGRESIVA :** 16+500
DESCRIPCIÓN GENERAL : 6.3 Conformacion de DME - DME02- TAYCA

INSPECCION TOPOGRAFICA

ITEM	DESCRIPCION TOPOGRAFICA	NOTAS	CONFORME	NO CONFORME
001	Marcos preliminares	Verificado	☒	☐
002	Línea base de topografía	Verificado	☒	☐
003	Nivelación de los Rellenos	N/A	☐	☐
004	Nivelación final de los Rellenos	N/A	☐	☐
005	Layout de estacas	Delimitado	☒	☐
006	Nivelación de la excavación	N/A	☐	☐
007	Nivelación final de la excavación	N/A	☐	☐
008	Niveles y geometría	Conforme	☒	☐
009	Revisión de limpieza y remoción	N/A	☐	☐
010	Verificación de equipo topográfico	Verificado	☒	☐
011	Certificado de Calibración	Conforme	☒	☐

OBSERVACIONES: SE ADJUNTA PLANO : CO-PE-1PE406-GE-D-185-VAL-17-002

VOLUMEN: MATERIAL PROCEDENTE DE CANTERA TAYCA 1

ACUMULADO ANTERIOR: 90,489.84 m³

AVANCE MENSUAL: 582.09 m³

ACUMULADO ACTUAL: 91,071.93 m³

Ing. Pascual Covenas Silva
 JEFE DE TOPOGRAFIA
 CIP. 306278
 CONSORCIO CANTERAS RIOS CASMA - HUARMEY
 OHLA Rosada

Residente Subcontratista:
 Nombre: 
 Cargo: 
 Fecha: 24/02/2024
 CIP: 141122
 RESIDENTE DE OBRA
 CONSORCIO CANTERAS RIOS CASMA HUARMEY
 OHLA Rosada


Jefe de Topografia Contratista:
 Nombre: 
 Cargo: 
 Fecha: 24/02/2024
 HENRY YAPUR ROJAS
 JEFE DE TOPOGRAFIA
 DEFENSA RIBEREÑAS - CASMA HUARMEY

Supervisión de ANIN:
 Nombre: 
 Cargo: 
 Fecha: 05/03/2024
 Ing. Jorge Julio Espichán Avilés
 GESTOR DE OBRA ANIN, CH. D. A.

Residente de Contratista:
 Nombre: 
 Cargo: 
 Fecha: 24/02/2024
 OHLA
 JEFE DE PRODUCCIÓN
 CIP 138325

PROYECTO	:	"PAQUETE 4: ENTREGA DE LAS DEFENSAS RIBEREÑAS DE LOS RÍOS CASMA Y HUARMEY"		
CONTRATO	:	P1- OPERADOR DE CANTERAS HUARMEY		
CODIGO DE PROYECTO	:	2501291	REGISTRO N° :	T1-LB-DME-015
UBICACIÓN	:	HUARMEY SECTOR 1 PARTE ALTA	FECHA :	24/02/2024
PLANO DE REFERENCIA	:	CO-PE-1PE406-GE-D-185-VAL-17-002	PROGRESIVA :	16+500
DESCRIPCIÓN GENERAL	:	6.3 Conformacion de DME - DME02- TAYCA		

ESQUEMA TOPOGRÁFICO:

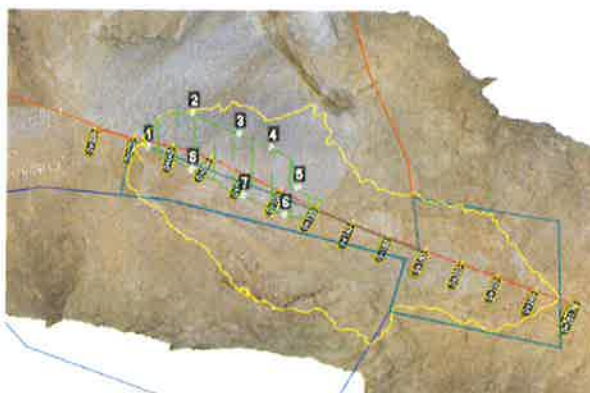

VOLUMEN= 582.09 m³

[illegible]

OBSERVACIONES: SE ADJUNTA PLANO : CO-PE-1PE406-GE-D-185-VAL-17-002

MATERIAL PROCEDENTE DE CANTERA TAYCA 1

ACUMULADO ANTERIOR: 90,489.84 m³

AVANCE MENSUAL: 582.09 m³

ACUMULADO ACTUAL: 91,071.93 m³

Ing. Pascual Covenas Silva
JEFE DE TOPOGRAFIA
GIP. 306278
INSORCIO CANTERAS RIOS CASSMA - PUJARRIN
OHLA Pasada

Residente Subcontratista:
Nombre: [Firma]
Cargo: [Firma]
Firma: Fernando Emilio Fuentes Fernandez
Fecha: CIP: 141122
RESIDENTE DE OBRA
CONDOMINIO CANTERAS DIOS CASMA HUARMIEY
COHSA
Perseada

Jefe de Topografía Contratista:
Nombre:
Cargo: **CHLA**
Fecha: **HENRY YAFUR ROJAS**
JEFE DE TOPOGRAFIA
DEFENSA
Firma:

Supervisión de ANIN:
Nombre:
Cargo:
Fecha:
Firma:

Residente de Contratista:

Nombre:

Cargo:

Fecha:

JEFFERSON DAVID ZULOETA SÁNCHEZ

Firma: JEFE DE PRODUCCIÓN

CIP 138325

164900.00


165000.00

165100.00

165200.00

8892300.00

8892300.00

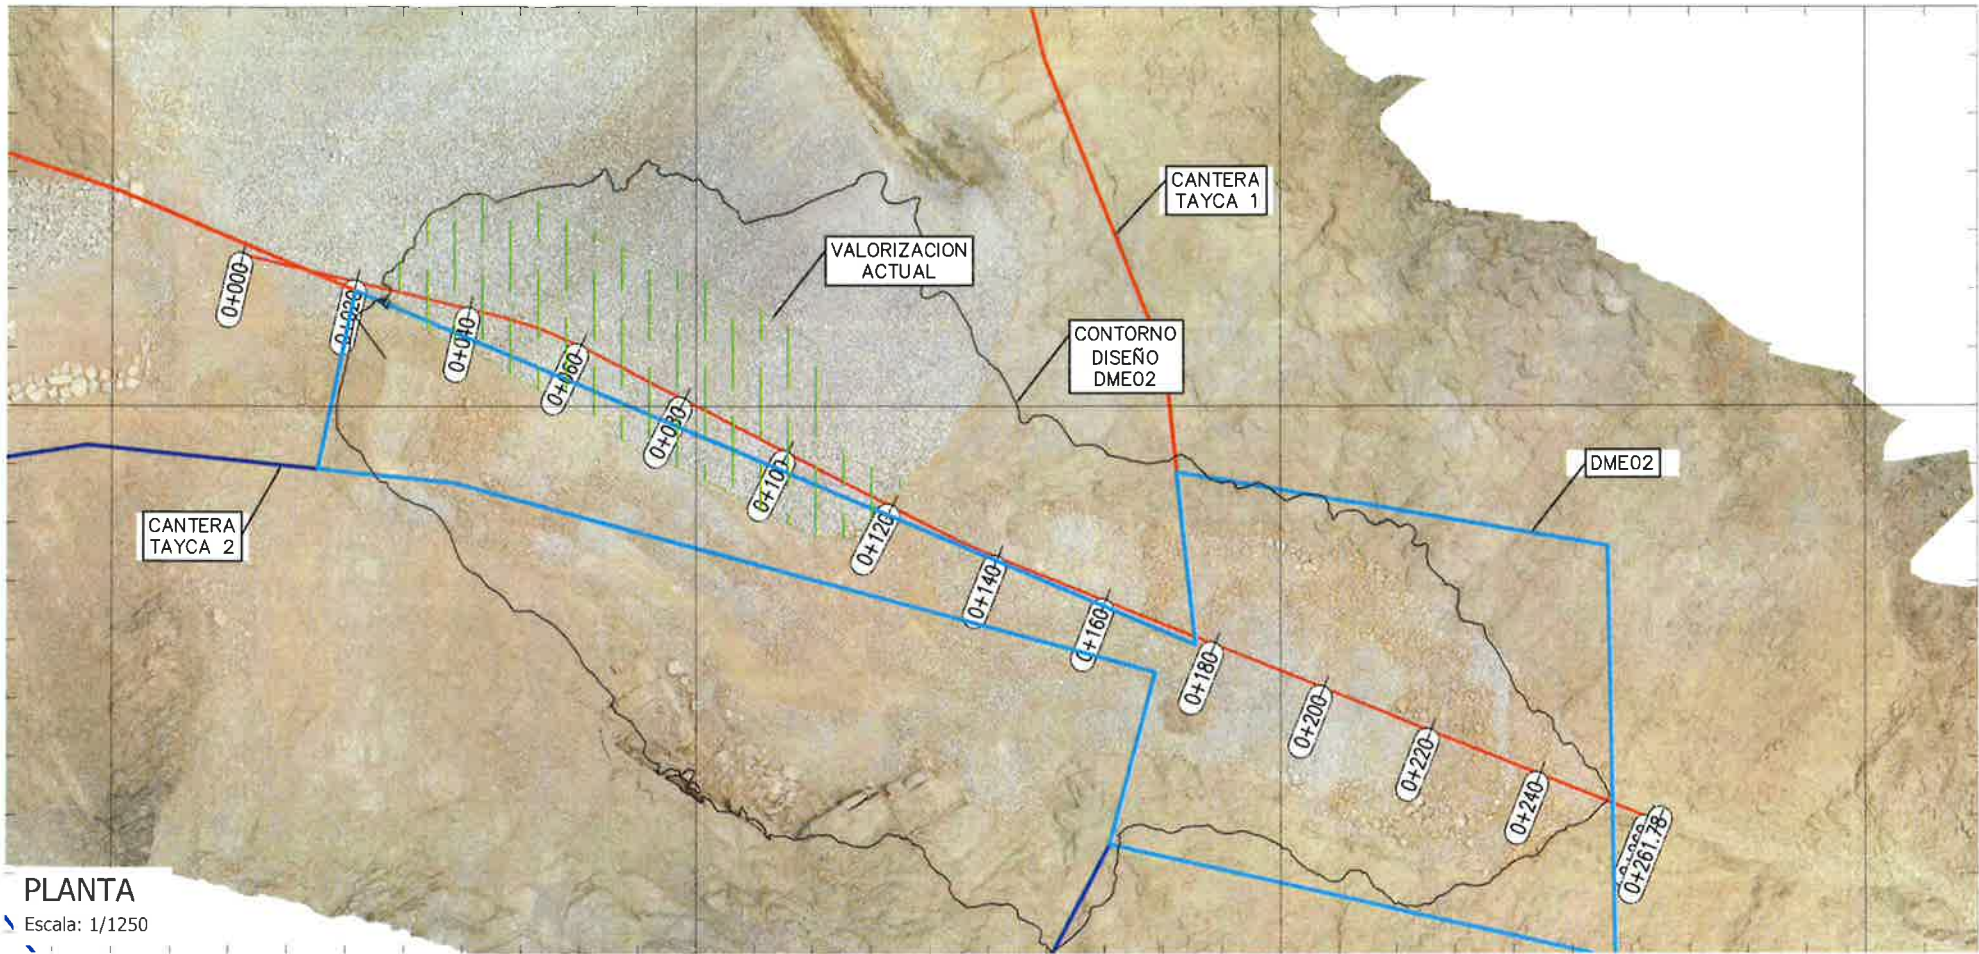


PLANTA
Escala: 1/1250

164900.00

165000.00

165100.00

165200.00

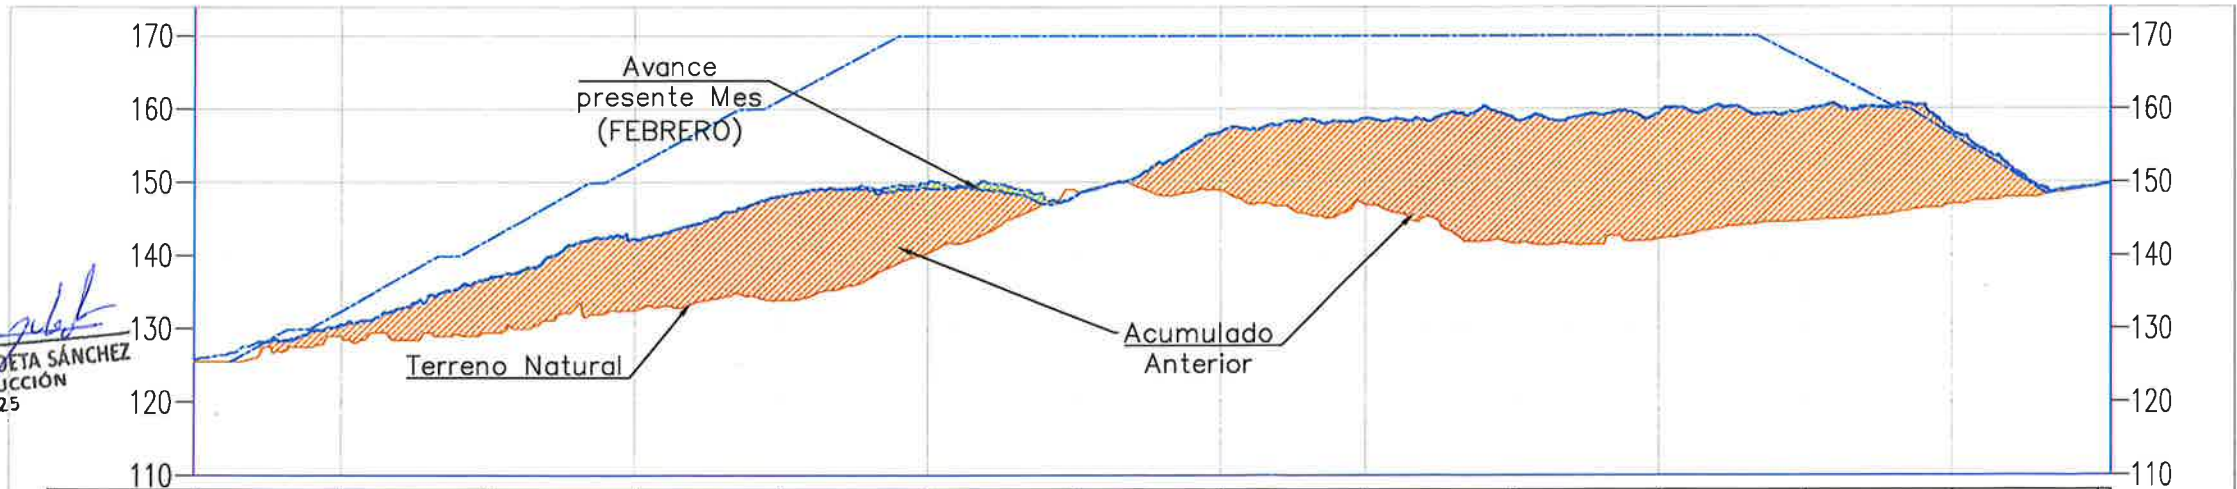

PROGRESIVA	0+000	0+020	0+040	0+060	0+080	0+100	0+120	0+140	0+160	0+180	0+200	0+220	0+240	0+261.78
COTA TERRENO	125.50	129.00	129.44	132.52	133.92	140.36	149.00	148.90	146.89	141.69	142.29	144.74	147.03	149.38
COTA RASANTE	125.79	130.56	136.80	142.36	148.15	149.80	147.96	156.87	158.78	158.88	159.39	160.00	157.08	149.38
ALTURA DE RELLENO		1.56	7.36	9.84	14.22	9.44		7.97	11.90	17.20	17.10	15.26	10.05	0.19

PERFIL LONGITUDINAL
ESCALA 1:1000

N° PARTIDA	DESCRIPCIÓN	UNIDAD DE MEDIDA	ACUMULADO ANTERIOR	AVANCE MENSUAL	ACUMULADO ACTUAL
6.30	COMFORMACION DE DME	M3	90,489.84	582.09	91,071.93

REVISIÓN DE DOCUMENTOS TÉCNICOS

☐ A. ACEPTADO

☐ B. ACEPTADO CON COMENTARIOS

☐ C. RECHAZADO

FIRMA

FECHA



Ing. Fernando Emilio Fuentes Fernandez

CIP: 141122

RESIDENTE DE OBRA

CONSORCIO CANTERAS RIOS CASMA HUARMAY

OHLA Posada

Ing. Pascual Covenas Silva

JEFE DE TOPOGRAFIA

CIP: 305278

CONSORCIO CANTERAS RIOS CASMA - HUARMAY

OHLA Posada

REV	N°	FECHA	DESCRIPCIÓN DE LA REVISIÓN	REVISADO	DIRECTOR
001	01	24.02.2024	EMITIDO PARA APROBACIÓN	MH	
002	02	24.02.2024	REVISIÓN		
003	03	24.02.2024	REVISIÓN		
004	04	24.02.2024	REVISIÓN		
005	05	24.02.2024	REVISIÓN		
006	06	24.02.2024	REVISIÓN		
007	07	24.02.2024	REVISIÓN		
008	08	24.02.2024	REVISIÓN		
009	09	24.02.2024	REVISIÓN		
010	10	24.02.2024	REVISIÓN		

CONSORCIO CANTERAS RIOS CASMA - HUARMAY

OHLA Posada

PERU

Presidencia del Consejo de Ministros

ANIN

Autoridad Nacional de Infraestructura

PROYECTO:
"ENTREGA DE LAS DEFENSAS
RIBEREÑAS DE LOS RIOS CASMA
Y HUARMAY (PAQUETE 4)"

"OPERACIÓN Y EXPLOTACIÓN DE LA CANTERA
DE ROCA CUENCA HUARMAY"

PLANO PLANTA - PERFIL
DME 02 - TAYCA
VALORIZACION N° 17

ESPECIALIDAD:
TOPOGRAFIA

USO:

GENERAL

ZONA:
RÍO HUARMAY-HUARMAY-ANCASH

ESCALA:
INDICADAS

FECHA:
24.02.2024

REV:
R00

CÓDIGO DEL PLANO:
CO-PE-1PE406-GE-D-185-VAL-17-002

D:\PETER MC\HUARMAY\1.- CANTERA TAYCA\6.- DME 2 TAYCA\VALORIZACION N°17\DME 02 - FEBRERO REV02.DWG