

PROYECTO	:	"PAQUETE 4: ENTREGA DE LAS DEFENSAS RIBEREÑAS DE LOS RÍOS CASMA Y HUARMEY"		
CONTRATO	:	P1- OPERADOR DE CANTERAS HUARMEY		
CODIGO DE PROYECTO	:	2501291	REGISTRO N° :	T1-LB-DME-016
UBICACIÓN	:	HUARMEY SECTOR 1 PARTE ALTA	FECHA :	25/03/2024
PLANO DE REFERENCIA	:	CO-PE-1PE406-GE-D-198-VAL-18-009	PROGRESIVA :	16+500
DESCRIPCIÓN GENERAL	:	410.A Conformacion de DME/DMO - DME02- TAYCA		

INSPECCION TOPOGRAFICA

ITEM	DESCRIPCION TOPOGRAFICA	NOTAS	CONFORME	NO CONFORME
001	Marcos preliminares	Verificado	☒	☐
002	Línea base de topografía	Verificado	☒	☐
003	Nivelación de los Rellenos	N/A	☐	☐
004	Nivelación final de los Rellenos	N/A	☐	☐
005	Layout de estacas	Delimitado	☒	☐
006	Nivelación de la excavación	N/A	☐	☐
007	Nivelación final de la excavación	N/A	☐	☐
008	Niveles y geometría	Conforme	☒	☐
009	Revisión de limpieza y remoción	N/A	☐	☐
010	Verificación de equipo topográfico	Verificado	☒	☐
011	Certificado de Calibración	Conforme	☒	☐

OBSERVACIONES: SE ADJUNTA PLANO : CO-PE-1PE406-GE-D-198-VAL-18-009

VOLUMEN: MATERIAL PROCEDENTE DE CANTERA TAYCA 1

ACUMULADO ANTERIOR: 91,071.93 m³

AVANCE MENSUAL: 10,051.03 m³

ACUMULADO ACTUAL: 101,122.96 m³

[Firma]
Ing. Pascual Coveñas Silva
 JEFE DE TOPOGRAFIA
 CIP. 305278
 CONSORCIO CANTERAS RIOS CASMA - HUARMEY
OHLA Rosada
 Perú

Residente Subcontratista:
Nombre:
Cargo:

[Firma]
Ing. Fernando Emilio Fuentes Fernandez
 CIP 141122
 RESIDENTE DE OBRA
 CONSORCIO CANTERAS RIOS CASMA HUARMEY
OHLA Rosada
 Perú

Jefe de Topografia Contratista:
Nombre:
Cargo:

[Firma]
SILVIO PAUCAR FLORES
 COORDENADOR DE TOPOGRAFIA
 DEFENSAS RIBEREÑAS DE LOS RIOS CASMA HUARMEY

Supervisión de ANIN:
Nombre:
Cargo:

[Firma]
Ing. Jorge Julio Espichán Avila
 GESTOR DE OBRA ANIN
 01/04/2024

Residente de Contratista:
Nombre:
Cargo:

[Firma]
LUIS JAVIER LEÓN QUIROZ
 INGENIERO CIVIL
 CIP 67089

164900.00


165000.00

165100.00

165200.00

8892300.00

8892300.00

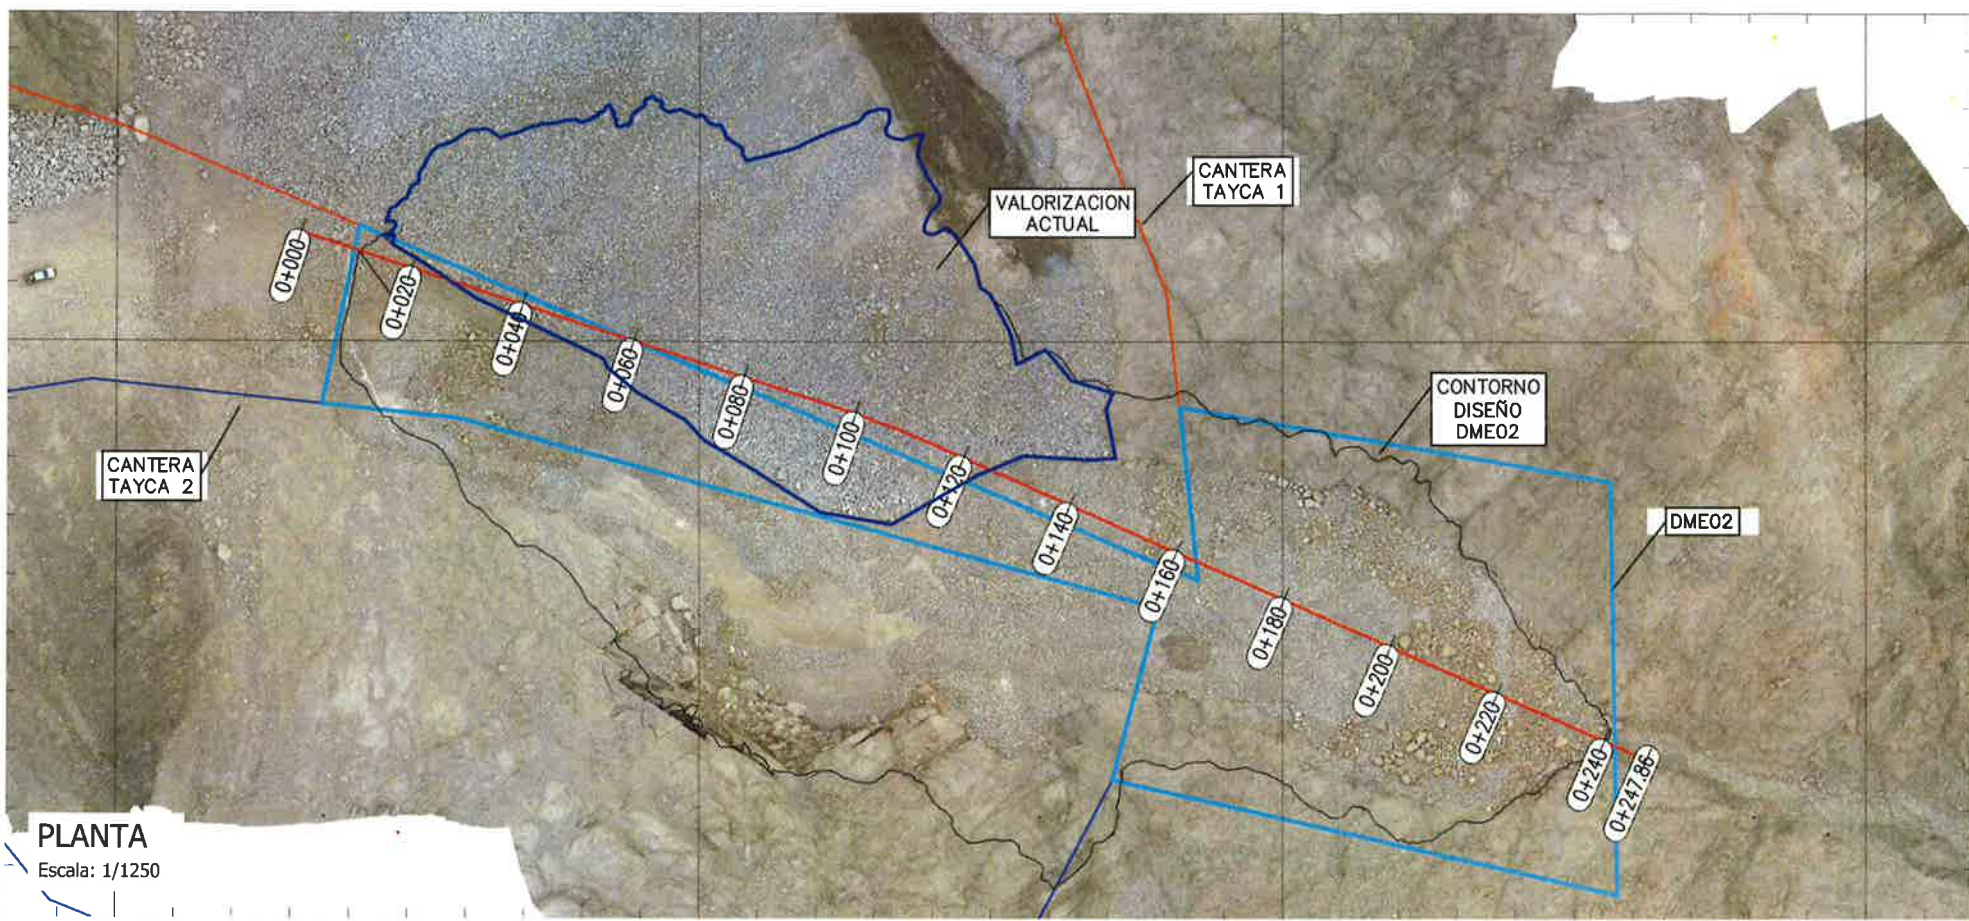


PLANTA
Escala: 1/1250

164900.00

165000.00

165100.00

165200.00

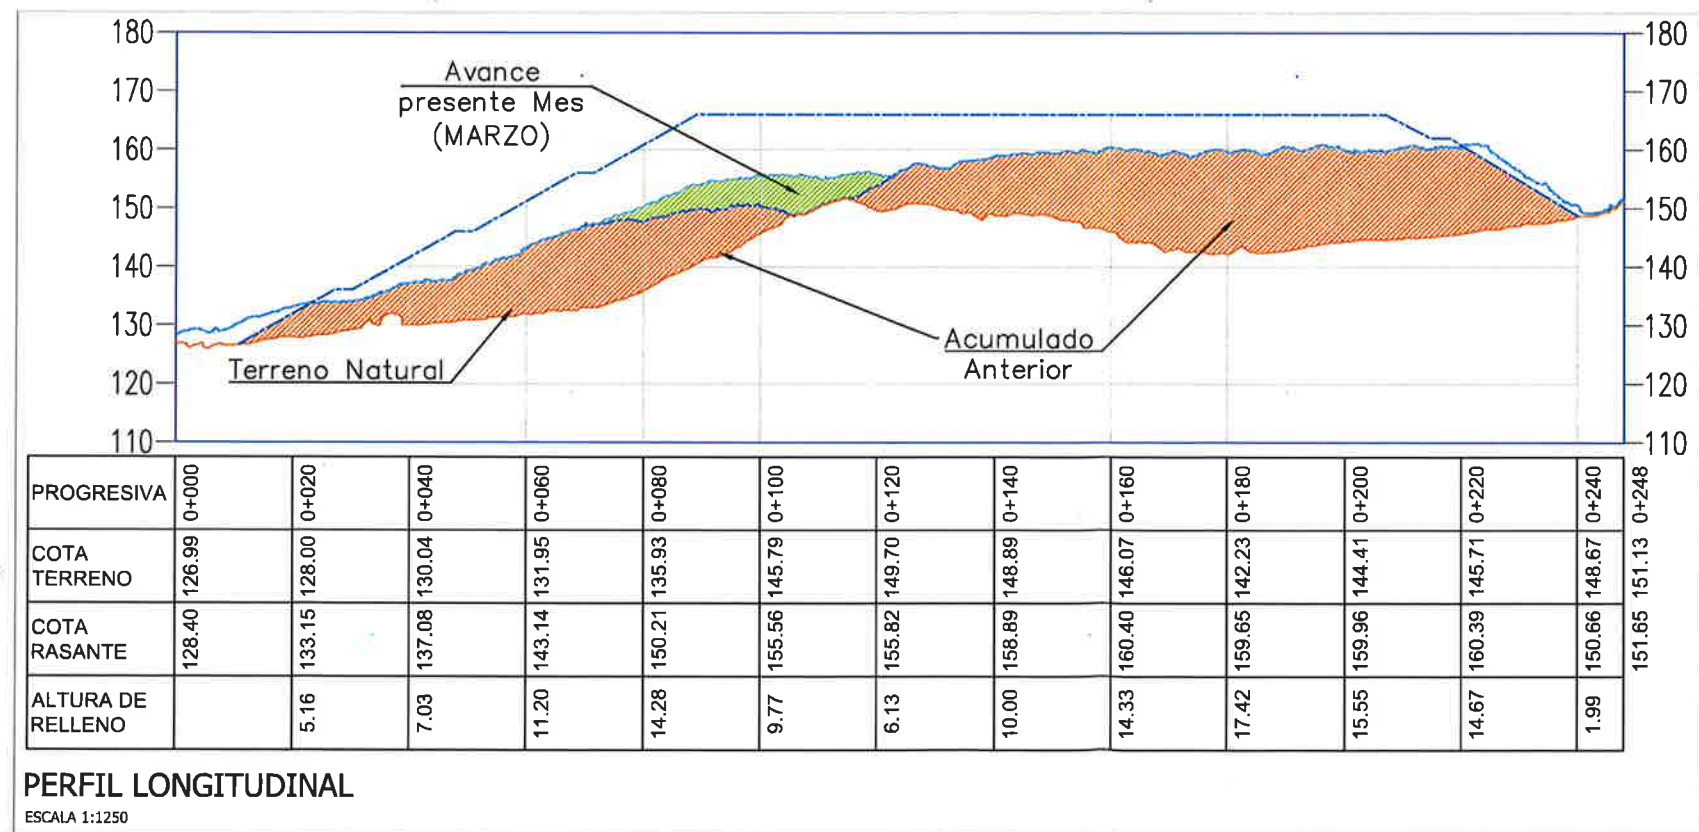

N° PARTIDA	DESCRIPCIÓN	UNIDAD DE MEDIDA	ACUMULADO ANTERIOR	AVANCE MENSUAL	ACUMULADO ACTUAL
410.A	COMFORMACION DE DME / DMO	M3	91,071.93	10,051.03	101,122.96

REVISIÓN DE DOCUMENTOS TÉCNICOS

☐ A- ACEPTADO

☐ B- ACEPTADO CON COMENTARIOS

☐ C- RECHAZADO

FIRMA

FECHA

UBICACIÓN

ROD 13.2024

EMITIDO PARA APROBACIÓN

MM

FECHA

FECHA

FIRMA

DISEÑO

Pascual Coveñas

25.03.2024

LM

DIBUJO

Peter Marcelo

25.03.2024

PH

REVISIÓN

Max Huaman

25.03.2024

PH

APROBACIÓN

Fernando Fuentes

25.03.2024

PH

DIRECTOR DE PROYECTO

José Cabello

25.03.2024

PH

CONSORCIO CANTERAS RÍOS CASMA - HUARMEY

OHLA Rosada

Perú

PERU

Presidencia del Consejo de Ministros

ANIN

AUTORIDAD NACIONAL DE INFRAESTRUCTURA

PROYECTO:

"ENTREGA DE LAS DEFENSAS RIBEREÑAS DE LOS RÍOS CASMA Y HUARMEY (PAQUETE 4)"

"OPERACIÓN Y EXPLOTACIÓN DE LA CANTERA DE ROCA CUENCA HUARMEY"

PLANO

PLANTA - PERFIL

DME 02 - TAYCA

VALORIZACION N° 18

ESPECIALIDAD

TOPOGRAFIA

USO

GENERAL

ZONA

RIO HUARMEY-HUARMEY-ANCASH

ESCALA

INDICADAS

FECHA

25.03.2024

REV

ROD

CÓDIGO DEL PLANO

CO-PE-1PE406-GE-D-198-VAL-18-009

DA: PETER MARCELO... CANTERA TAYCA... DME 2 TAYCA VALORIZACION N° 18... MARZO 2024