
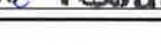
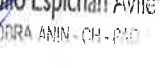
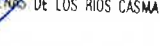
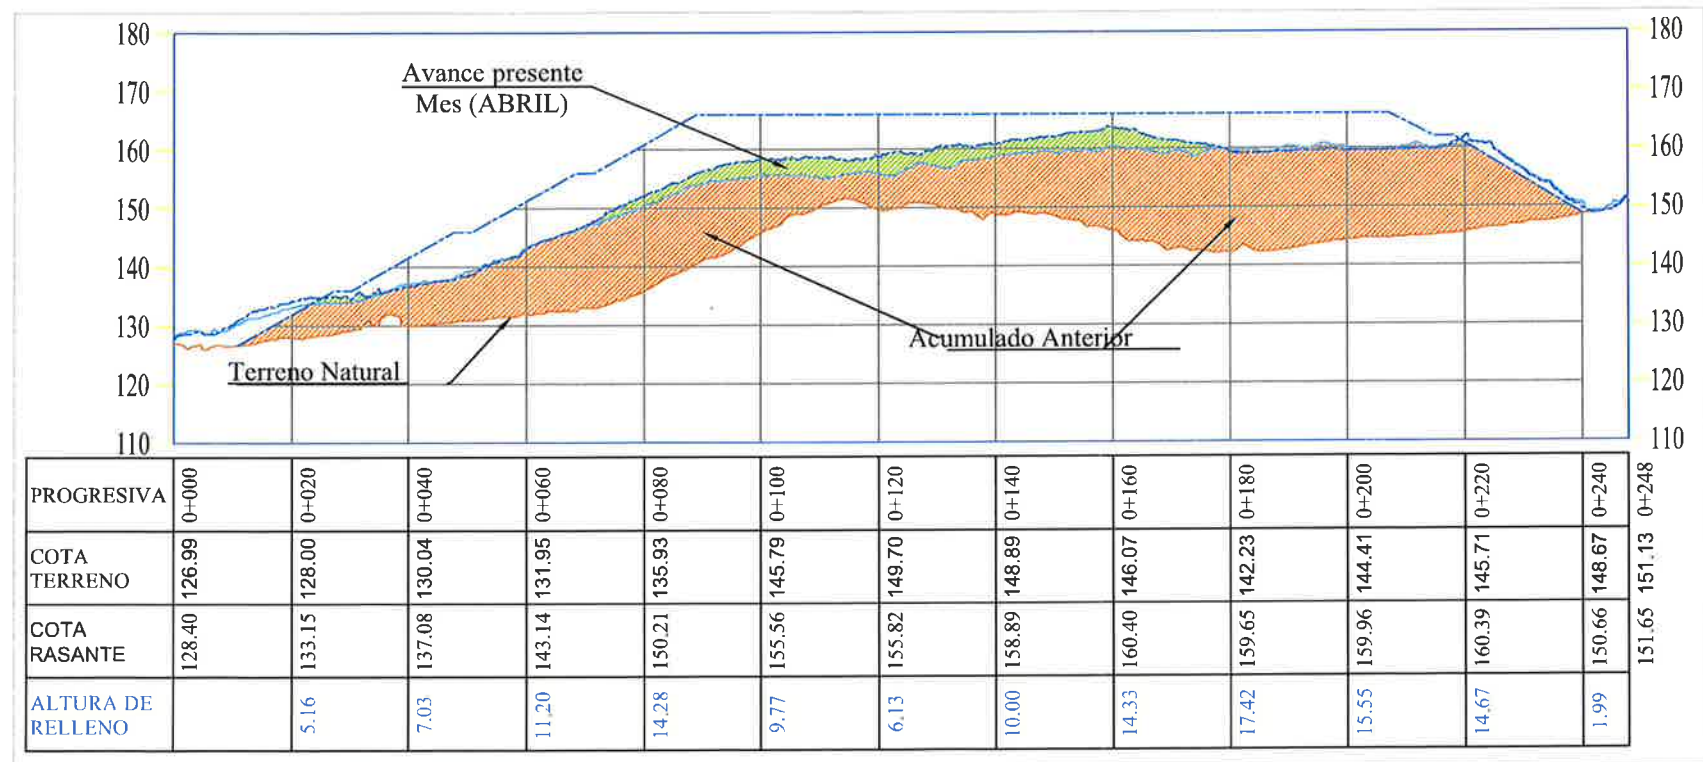


		REGISTRO DE CONTROL TOPOGRAFICO		CO-PE-1PE406-QA-PN-006 F-006	
PROYECTO		"PAQUETE 4: ENTREGA DE LAS DEFENSAS RIBEREÑAS DE LOS RÍOS CASMA Y HUARMEY"			
CONTRATO		P1- OPERADOR DE CANTERAS HUARMEY			
CODIGO DE PROYECTO		2501291		REGISTRO N°	T1-LB-DME-017
UBICACIÓN		HUARMEY SECTOR 1 PARTE ALTA		FECHA	23/04/2024
PLANO DE REFERENCIA		CO-PE-1PE406-GE-D-198-VAL-19-009		PROGRESIVA	16+500
DESCRIPCIÓN GENERAL		410.A Conformacion de DME/DMO - DME02- TAYCA			
INSPECCION TOPOGRAFICA					
ITEM	DESCRIPCION TOPOGRAFICA	NOTAS	CONFORME	NO CONFORME	
001	Marcos preliminares	Verificado	☒	☐	
002	Línea base de topografía	Verificado	☒	☐	
003	Nivelación de los Rellenos	N/A	☐	☐	
004	Nivelación final de los Rellenos	N/A	☐	☐	
005	Layout de estacas	Delimitado	☒	☐	
006	Nivelación de la excavación	N/A	☐	☐	
007	Nivelación final de la excavación	N/A	☐	☐	
008	Niveles y geometría	Conforme	☒	☐	
009	Revisión de limpieza y remoción	N/A	☐	☐	
010	Verificación de equipo topográfico	Verificado	☒	☐	
011	Certificado de Calibración	Conforme	☒	☐	
OBSERVACIONES: SE ADJUNTA PLANO : CO-PE-1PE406-GE-D-198-VAL-19-009					
VOLUMEN: MATERIAL PROCEDENTE DE CANTERA TAYCA 1 ACUMULADO ANTERIOR: 101,122.96 m³ AVANCE MENSUAL: 8,601.71 m³ ACUMULADO ACTUAL: 109,724.67 m³					
Residente Subcontratista: Nombre:  Cargo:  Fecha:  Firma:  CIP: 141122 RESIDENTE DE OBRA CONSORCIO CANTERAS RIOS CASMA HUARMEY 		Jefe de Topografía Contratista: Nombre:  Cargo:  Fecha:  Firma:  CIP: 305678 COORDINADOR DE TOPOGRAFIA DEFENSAS RIBEREÑAS DE LOS RIOS CASMA Y HUARMEY 		Supervisión de ANIN: Nombre:  Cargo:  Fecha:  Firma:  CIP: 213298 GESTOR DE OBRA ANIN - CH - PAD 29/04/2024 	
Residente de Contratista: Nombre:  Cargo:  Fecha:  Firma:  CIP: 213298 INGENIERO RESIDENTE DEFENSAS RIBEREÑAS DE LOS RIOS CASMA Y HUARMEY 					

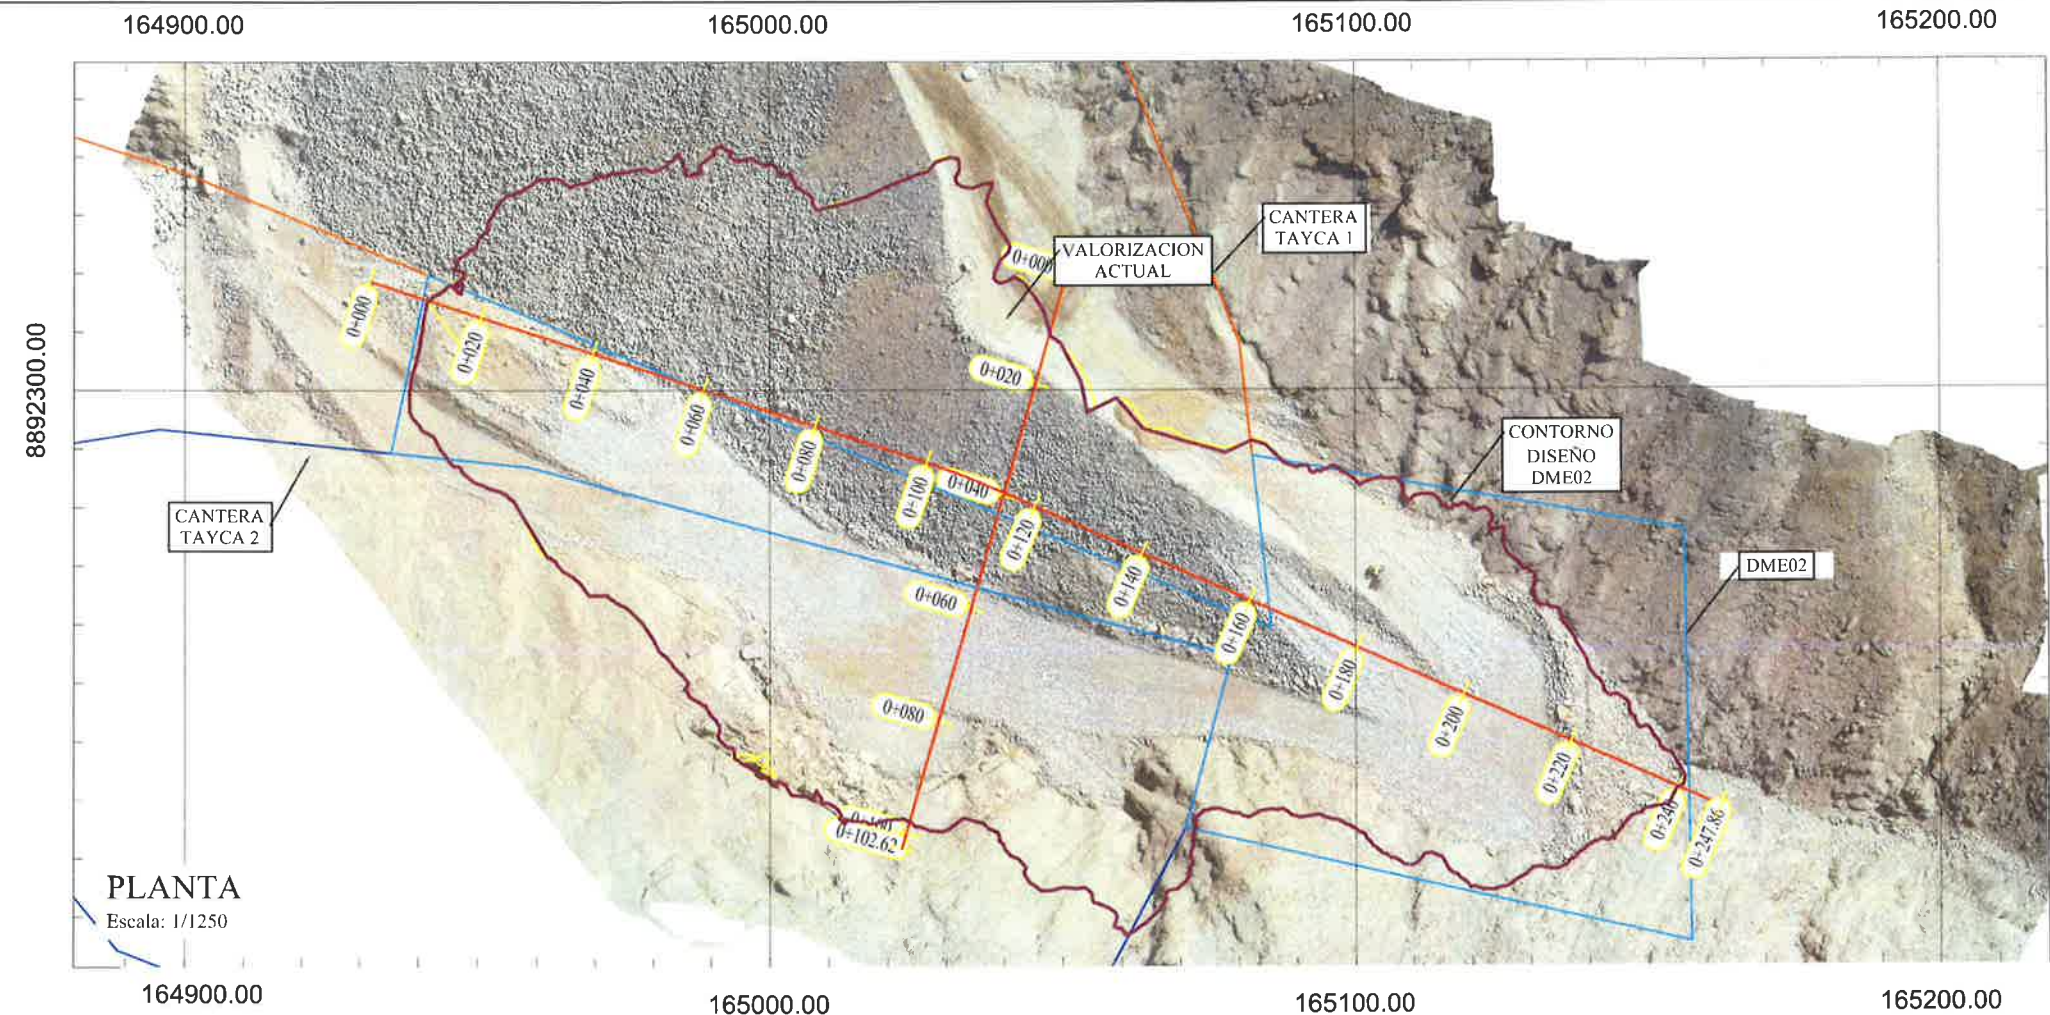

PERFIL LONGITUDINAL

ESCALA 1:1250

Nº PARTIDA	DESCRIPCIÓN	UNIDAD DE MEDIDA	ACUMULADO ANTERIOR	AVANCE MENSUAL	ACUMULADO ACTUAL
410.A	COMFORMACION DE DME / DMO	M3	101,122.96	8,601.71	109,724.67

ANIN

REVISIÓN DE DOCUMENTOS TÉCNICOS

☐ A. ACEPTADO

☐ B. ACEPTADO CON COMENTARIOS

☐ C. RECHAZADO

FIRMA _____ FECHA _____



REV. N°	FECHA	DESCRIPCIÓN DE LA REVISIÓN	REVISADO/DIRECTOR
DISEÑO:	23.04.2024		Pascual Covañas
DIBUJO:	23.04.2024		Jorge Herrera
REVISIÓN:	23.04.2024		Max Huaman
APROBACIÓN:	23.04.2024		Fernando Fuentes
DIRECTOR DE PROYECTO:	23.04.2024		José Cabello

CONSORCIO CANTERAS RÍOS CASMA - HUARMEY

OHLA Posada

Perú

OHLA Posada

ING. JULIO BERRUGAL DELGADO VALDIVIA

INGENIERO RESIDENTE

CIP: 211298

DEFENSAS RIBEREÑAS DE LOS RÍOS CASMA Y HUARMEY



OHLA Posada

Ing. Fernando Emilio Fuentes Fernandez

CIP: 141122

RESIDENTE DE OBRA

CONSORCIO CANTERAS RÍOS CASMA - HUARMEY

PROYECTO:

"ENTREGA DE LAS DEFENSAS RIBEREÑAS DE LOS RÍOS CASMA Y HUARMEY (PAQUETE 4)"

"OPERACIÓN Y EXPLOTACIÓN DE LA CANTERA DE ROCA CUENCA HUARMEY"

PLANO

PLANTA - PERFIL

DME 02 - TAYCA

VALORIZACION N° 19

ESPECIALIDAD:

TOPOGRAFIA

USO:

GENERAL

ZONA:

RÍO HUARMEY-HUARMEY-ANCASH

ESCALA:

INDICADAS

FECHA:

23.04.2024

REV:

R00

CÓDIGO DEL PLANO:

CO-PE-IPE406-GE-D-198-VAL-19-009