

PROYECTO : "PAQUETE 4: ENTREGA DE LAS DEFENSAS RIBEREÑAS DE LOS RÍOS CASMA Y HUARMEY"
CONTRATO : P1- OPERADOR DE CANTERAS HUARMEY
CODIGO DE PROYECTO : 2501291 **REGISTRO N° :** T1-LB-DME-019
UBICACIÓN : HUARMEY SECTOR 1 PARTE ALTA **FECHA :** 23/08/2024
PLANO DE REFERENCIA : CO-PE-1PE406-GE-D-259-VAL-21-001 **PROGRESIVA :** 16+500
DESCRIPCIÓN GENERAL : 410.A Conformacion de DME/DMO - DME02- TAYCA

INSPECCION TOPOGRAFICA

ITEM	DESCRIPCION TOPOGRAFICA	NOTAS	CONFORME	NO CONFORME
001	Marcos preliminares	Verificado	☒	☐
002	Línea base de topografía	Verificado	☒	☐
003	Nivelación de los Rellenos	N/A	☐	☐
004	Nivelación final de los Rellenos	N/A	☐	☐
005	Layout de estacas	Delimitado	☒	☐
006	Nivelación de la excavación	N/A	☐	☐
007	Nivelación final de la excavación	N/A	☐	☐
008	Niveles y geometría	Conforme	☒	☐
009	Revisión de limpieza y remoción	N/A	☐	☐
010	Verificación de equipo topográfico	Verificado	☒	☐
011	Certificado de Calibración	Conforme	☒	☐

OBSERVACIONES: SE ADJUNTA PLANO : CO-PE-1PE406-GE-D-259-VAL-21-001

VOLUMEN: MATERIAL PROCEDENTE DE CANTERA TAYCA 1

ACUMULADO ANTERIOR:133,990.31 m³

AVANCE MENSUAL: 23,479.33 m³

ACUMULADO ACTUAL: 157,469.64 m³

Ing. Pascual Covenas Silva
 JEFE DE TOPOGRAFIA
 CIP. 306278
 CONSORCIO CANTERAS RIOS CASMA - HUARMEY
 OHLA Perú

Residente Subcontratista: Nombre: Ing. Fernando Emilio Fuentes Fernandez Cargo: RESIDENTE DE OBRA Fecha: 02-02-24 Firma: [Firma] CIP: 141427 CONSORCIO CANTERAS RIOS CASMA HUARMEY OHLA Perú Rosada	Jefe de Topografía Contratista: Nombre: SILVIO PANCARELORES Cargo: COORDINADOR DE TOPOGRAFIA Fecha: 02-02-24 Firma: [Firma] OHLA Perú	Supervisión de ANIN: Nombre: Arq. Saul A. Bustinza Sancho Cargo: GESTOR DE OBRA Fecha: 02-02-24 Firma: [Firma] CAP N° 018597 Por G.P. ANIN	Residente de Contratista: Nombre: ING. JULIO BEDRIGAL DELGADO VALDIVIA Cargo: RESIDENTE DE OBRA Fecha: 02-02-24 Firma: [Firma] CIP: 213298 CONSORCIO CANTERAS RIOS CASMA - HUARMEY
--	--	---	---

PROYECTO	:	"PAQUETE 4: ENTREGA DE LAS DEFENSAS RIBEREÑAS DE LOS RÍOS CASMA Y HUARMEY"		
CONTRATO	:	P1- OPERADOR DE CANTERAS HUARMEY		
CODIGO DE PROYECTO	:	2501291	REGISTRO N° :	T1-LB-DME-019
UBICACIÓN	:	HUARMEY SECTOR 1 PARTE ALTA	FECHA :	23/08/2024
PLANO DE REFERENCIA	:	CO-PE-1PE406-GE-D-259-VAL-21-001	PROGRESIVA :	18+500
DESCRIPCIÓN GENERAL	:	410.A Conformación de DME/DMO - DME02- TAYCA		

ESQUEMA TOPOGRÁFICO:



VOLUMEN= 23,479.33 m³

[illegible]

OBSERVACIONES: SE ADJUNTA PLANO : CO-PE-1PE406-GE-D-259-VAL-21-001

MATERIAL PROCEDENTE DE CANTERA TAYCA 1



ACUMULADO ANTERIOR: 133.990,31 m³

AVANCE MENSUAL: 23,479.33 m³

ACUMULADO ACTUAL: 157,469.64 m³

Ing. Pascual Covenas Silva
JEFE DE TOPOGRAFIA
CIP. 305278
CONSORCIO CANTERAS AROS CASMA - HUARI...
CHLA Rosada

Residente Subcontratista: Nombre: Ing. Fernando Emilio Fuentes Fernandez Cargo: CIP: 141122 Fecha: RESIDENTE DE OBRA CONSORCIO CANTERAS LOS CASAS MIAMI Firma: OHILA Perú Resada	Jefe de Topografía Contratista: Nombre: SILVIO PAUCAR FLORES Cargo: COORDINADOR DE TOPOGRAFIA Fecha: PERU Firma: OHILA Perú	Supervisión de ANIN: Nombre: Ing. Saul A. Bustinza Sancho Cargo: GESTOR DE OBRA Fecha: CAP N° 018597 Por G.P. ANIN Firma: 02-07-24	Residente de Contratista: Nombre: ING. JULIO BELTRAGAL DELGADO VALDIVIA Cargo: RESIDENTE DE OBRA Fecha: CIP: 213298 Firma: OHILA Perú
--	--	--	--

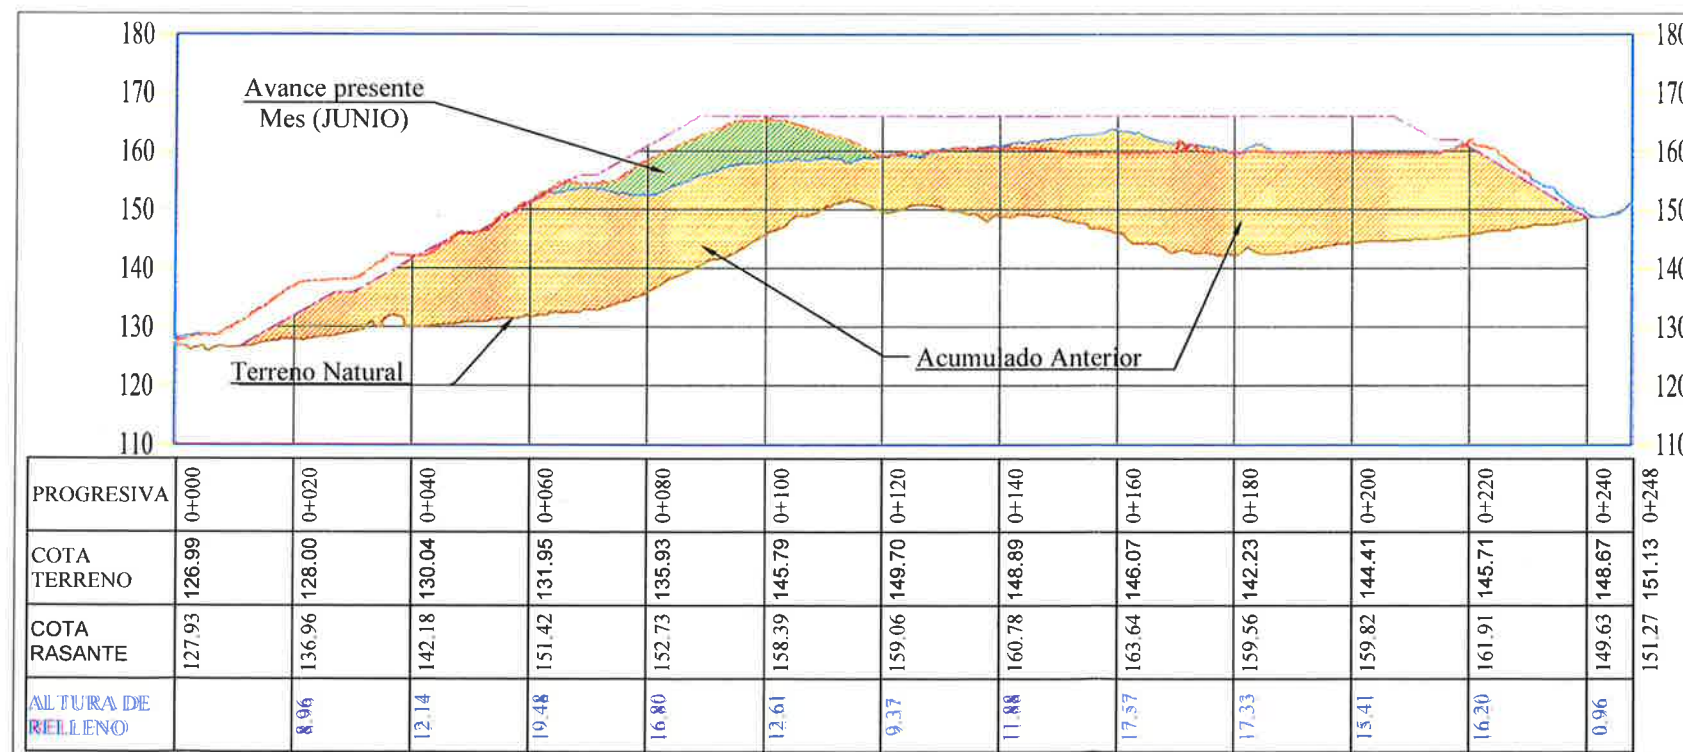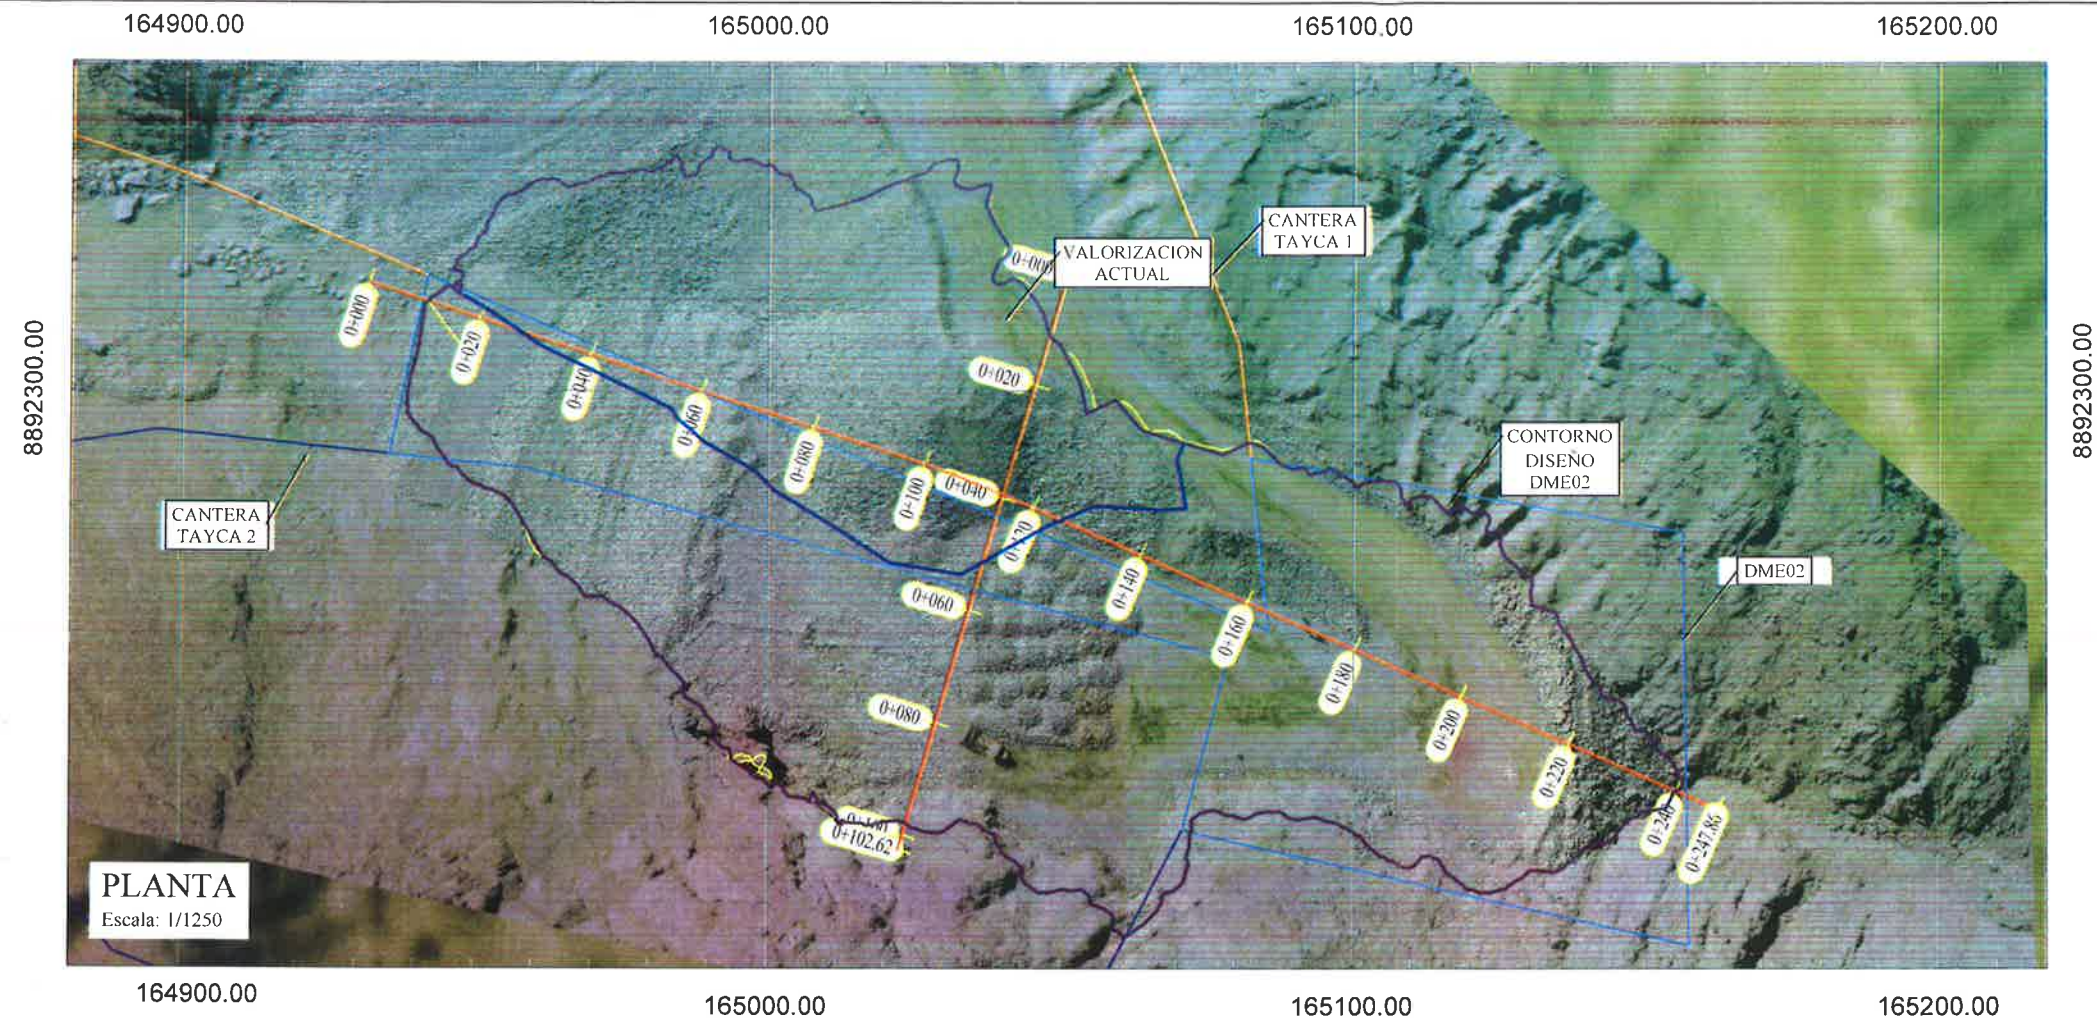

PERFIL LONGITUDINAL

ESCALA 1:1250

Arq. Saul A. Bustiza Sancho
GESTOR DE OBRA
CAP N° 018597
Por G.P. ANIN

N° PARTIDA	DESCRIPCIÓN	UNIDAD DE MEDIDA	ACUMULADO ANTERIOR	AVANCE MENSUAL	ACUMULADO ACTUAL
410.A	COMFORMACION DE DME / DMO	M3	133,990.31	23,479.33	157,469.64



ING. JULIO BORGAL DELGADO VALDIVIA
RESIDENTE DE OBRA
CIP 213298

Ing. Fernando Emilio Fuentes Fernandez
CIP: 141122
RESIDENTE DE OBRA
CONSORCIO CANTERAS RIOS CASMA - HUARMAY

SILVIO PAUCARE FLORES
COORDINADOR DE TOPOGRAFIA
DEFENSA

Ing. Pascual Coveñas Silva
JEFE DE TOPOGRAFIA
CIP 305278
CONSORCIO CANTERAS RIOS CASMA - HUARMAY

REV	FECHA	DESECCION DE LA REVISION	REVISION DE LA REVISION
01	25/06/2024	EMITIDO PARA APROBACION	NI
02	25/06/2024	REVISION DE LA REVISION	NI
03	25/06/2024	REVISION DE LA REVISION	NI
04	25/06/2024	REVISION DE LA REVISION	NI
05	25/06/2024	REVISION DE LA REVISION	NI
06	25/06/2024	REVISION DE LA REVISION	NI
07	25/06/2024	REVISION DE LA REVISION	NI
08	25/06/2024	REVISION DE LA REVISION	NI
09	25/06/2024	REVISION DE LA REVISION	NI
10	25/06/2024	REVISION DE LA REVISION	NI

CONSORCIO CANTERAS RIOS CASMA - HUARMAY

OHLA Posada

PERU

Presidencia del Consejo de Ministros

ANIN

PROYECTO:
"ENTREGA DE LAS DEFENSAS
RIBEREÑAS DE LOS RIOS CASMA
Y HUARMAY (PAQUETE 4)"

"OPERACION Y EXPLOTACION DE LA CANTERA
DE ROCA CUENCA HUARMAY"

PLANO PLANTA - PERFIL
DME 02 - TAYCA
VALORIZACION N° 21

ESPECIALIDAD:
TOPOGRAFIA

GENERAL

ZONA
RIO HUARMAY-HUARMAY-ANCASH

ESCALA INDICADAS 25.06.2024 REV R00

CODIGO DEL PLANO
CO-PE-1PE406-GE-D-259-VAL-21-001